მიწის ნაკვეთის ტოპოგრაფიული აზომვითი ნახაზი

ქალქი თბილისი, გივი ამილახვრის ქუჩა I ჩიხი №10, ორხევი, ავტოგაზის უკან

ს.კ 01.19.18.003.144



შენიშვნა: ტოპოგრაფიულ ნახაზზე ხენარგაევები დატანილია დენდროლოგის მითითებით

პირობითი აღნიშვნები					
	შენიშვნა: მიწის სამშენაოები შეათანხმეთ კომუნიკაციის წარმომადგენლებთან				
					პროექცია UTM 38N საკოორდინატო სისტემა WGS 84
მიწისქვეშა კომუნიკაციები	ნაკვეთის საზღვარი	ბუჩქი	ცოცხალი ღობე	ღობე	
	შენობა	ვაზი	ხეების რიგი	ბორდიური	
კანალიზაცია	არკა	გაზონი	ტრანსფორმატორი	ბეტონი	
დენის კაბელი	ფარდული	სამეგზალეგრეო ჭერი	რიფიო ან ტელე ანძა	კედელი	
	კიბე	ძველი	ლამპიონები	საყრდენი კედელი	
გაზის მილი	ფითლოვანი ხე	შადრევანი	ელექტრო ბოძი	ბილიკი	
	წიწვოვანი ხე	ონკანი	რკინიგზა	გზის კონტური	
წყლის მილი	ხეხილის ხე	წყარო ან ჭა	იზოლიფსი	ფლატე	
	ბუჩქნარ-ხეხილოვანი ხდგური	ბეტონნარ-ხამფარიანი ხდგური	მთავარი იზოლიფსი	წყლის კონტური	
კავშირგაბმულობა	ბალმა	მდელო ანძების გადამცემი			

[illegible] ს/ნ 53001014065

თბილისი, აღმაშენებლის ფერდი №30

 მობ: +995 598 18-04-18

trimblem3@gmail.com

აზომა		
კომპ. უზრუნველყოფა		ლ.ჩიტაიშვილი
დამკვეთი		

მაშტაბი 1:500 | 20.12.2023

მიწის ნაკვეთის ტოპოგრაფიული აზომვითი ნახაზი

ქალქი თბილისი, გივი ამილახვრის ქუჩა I ჩიხი №10, ორხევი, ავტოგაზის უკან

ს.კ 01.19.18.003.144

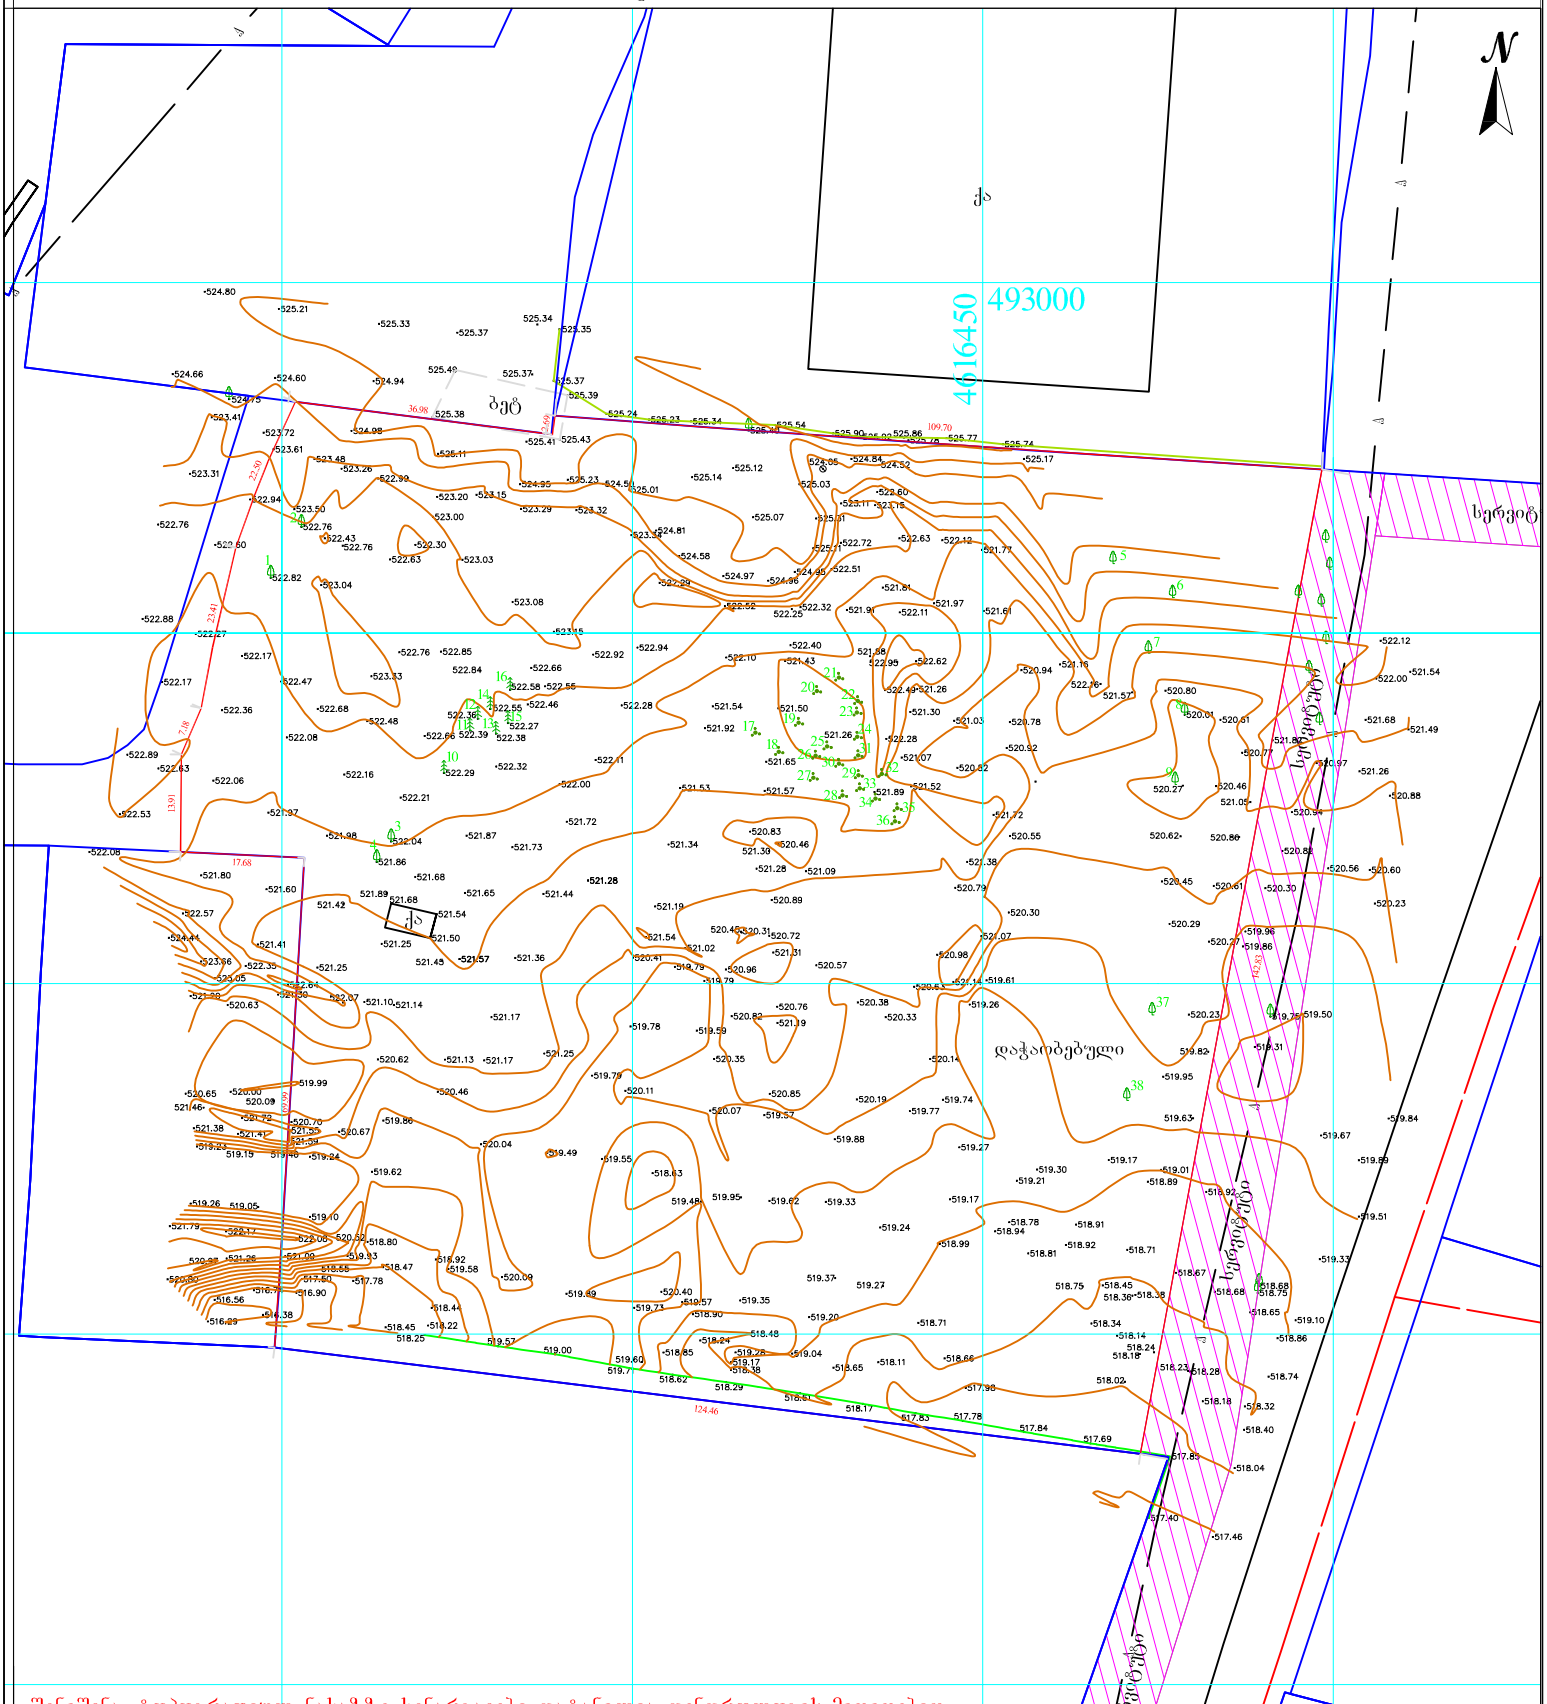

შენიშვნა: ტოპოგრაფიულ ნახაზზე ხენარგავები დატანილია დენდროლოგის მითითებით

პირობითი აღნიშვნები	შენიშვნა: მიწის სამუშაოები შეათანხმეთ კომუნიკაციის წარმომადგენლებთან			პროექცია UTM 38N საკოორდინატო სისტემა WGS 84	ი/მ „ლევან ჩიტაიშვილი„ ს/ნ 53001014065
მიწისქვეშა კომუნიკაციები	ნაკვეთის საზღვარი	ბუჩქი	ცოცხალი ღობე	ღობე	თბილისი, აწყურის ქუჩა №30
კანალიზაცია	შენობა	ვაზი	ხეების რიგი	ბორდიური	მობ: +995 598 18-04-18 trimblem3@gmail.com
დენის კაბელი	არკა	გაზონი	ტრანსფორმატორი	ბეტონი	
გაზის მილი	ფარდული	სამეთვალყურეო ჭები	რადიო ან ტელე ანძა	კედელი	
წყლის მილი	კიბე	ძეგლი	ლამპიონები	საყრდენი კედელი	
კავშირგაბმულობა	ფოთლოვანი ხე	შადრევანი	ელექტრო ბოძი	ბილიკი	
	წიწვოვანი ხე	ონკანი	რკინიგზა	გზის კონტური	
	ხეხილის ხე	წყარო ან ჭა	იზოჰიფსი	ფლატე	
	პალმა	ბენზინგასამართი სადგური	მთავარი იზოჰიფსი	წყლის კონტური	
		მაღალი ძაბვის გადამცემი			

აზომა			ლ.ჩიტაიშვილი
კომპ. უზრუნველყოფა			
დამკვეთი			
		მაშტაბი 1:500	20.12.2023