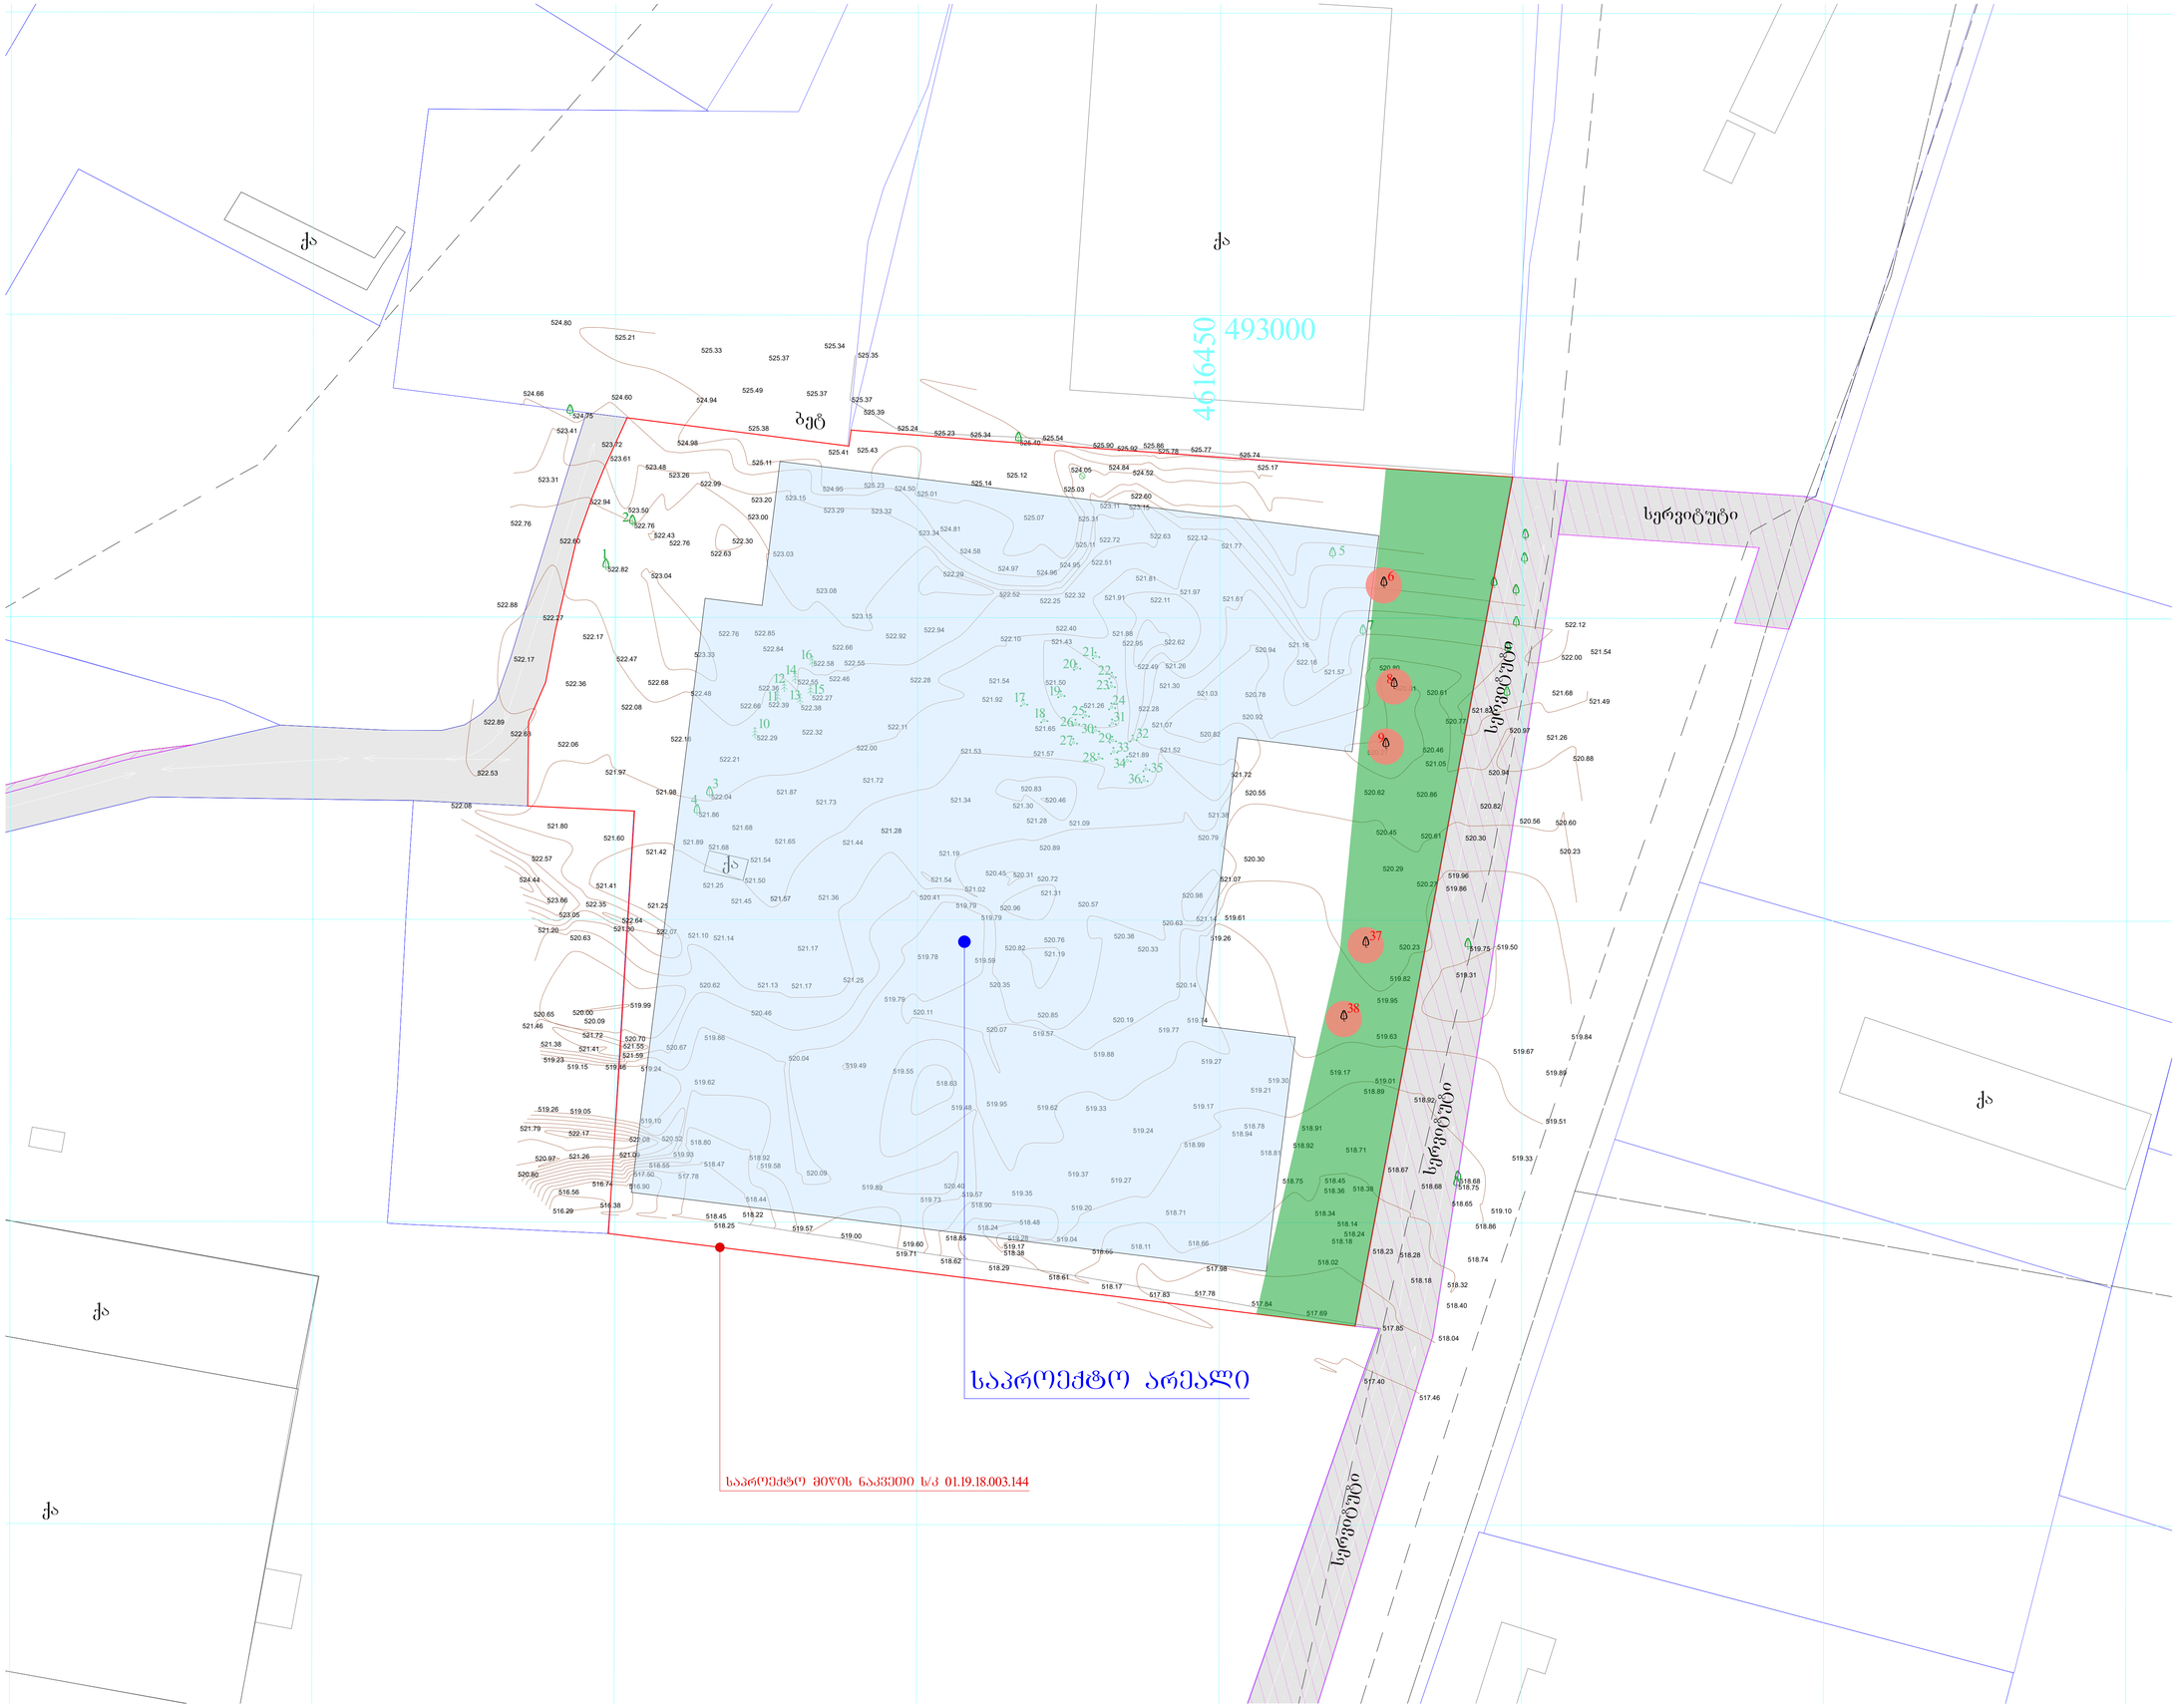

A·GROUP
შ.პ.ს "არქიტექტურული ჯგუფი"
L.T.D "ARCHITECTURAL GROUP"

პროექტის სახელწოდება
სასაწყობე შენობა

ქ.თბილისის ბივი ამილახვრის ქ. N10
ს.კ. 01.19.18.003.144

პირობითი ნიშნები

- ნაკვეთის საზღვარი
- +3.60 არქიტექტურული ნიშნული
- +3,00 არქიტექტურული ნიშნული

შენიშვნა

1. ნახაზის ჭრილი ცხლილება შემთხვევაში შემთანხმებული უნდა იქნეს პროექტის ავტორთან

თანამდებობა	გვარი	ხელმოწერა
დირექტორი	ქ. ცისკოფაკი	
არქიტექტორი	გ. რევაზიშვილი	
არქიტექტორი	გ. გალაქტიშვილი	

ნახაზის დასახელება

განათავსების სქემა

მასშტაბი	ფორმატი	თბილისი 2024 წ.	
		შემოწმდა	შემოწმდა
1:100	A-1		