


ქალაქი თბილისი, გრიგოლ ლორთქიფანიძის ქუჩა,
№3 ს/კ 01.19.34.002.137

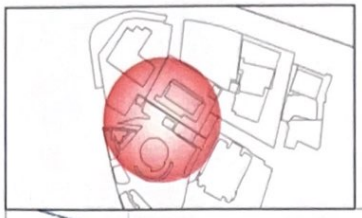

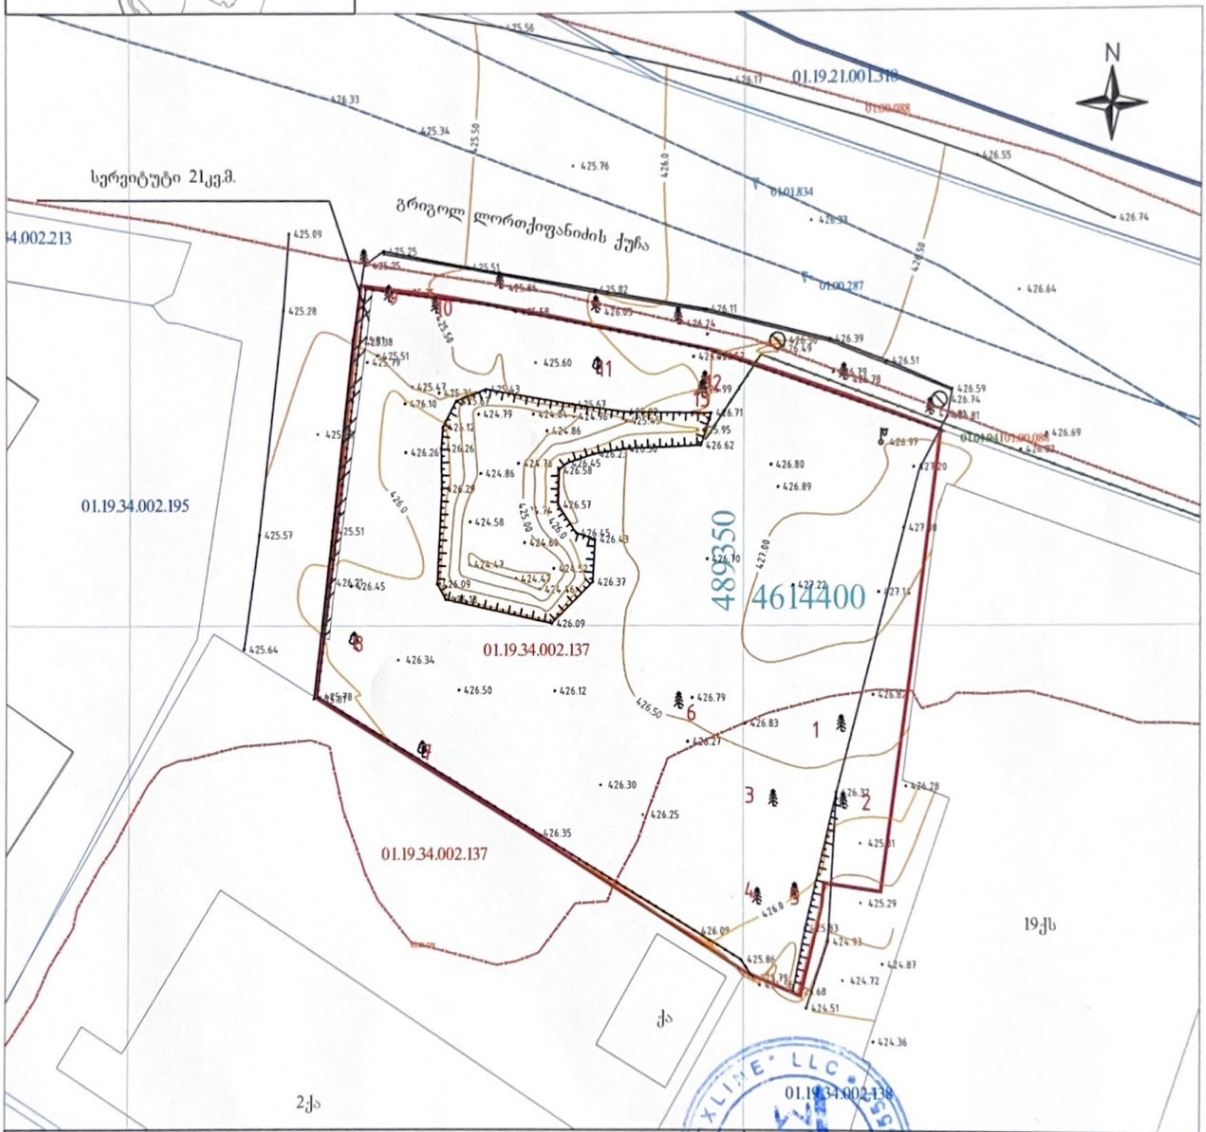

პირობითი აღნიშვნები			პროექცია UTM 38N საკოორდინატო სისტემა WGS 84
ნაკვეთის საზღვარი	ბუჩქი	ღობე	შპს X-line
შენობა	გაზონი	ბორდიური	
არკა	სამეთვალყურეო ჭები	ბეტონი	
ფარდული	ძეგლი	კედელი	
კიბე	შადრევანი	საყრდენი კედელი	
ფოთლოვანი ხე	ონკანი	ბილიკი	
წიწვოვანი ხე	წყარო ან ჭა	გზის კონტური	
ხეხილის ხე	ბენზინგასამართი სადგური	ფლატე	
პალმა	მაღალი ძაბვის გადამცემი	წყლის კონტური	

დირექტორი		ნ. მეგრელიძე
კომპ. უზრუნველყოფა		ნ. მეგრელიძე
შეასრულა		გ. ფერაძე
მისამართი		
	მასშტაბი 1:500	01.12.2023

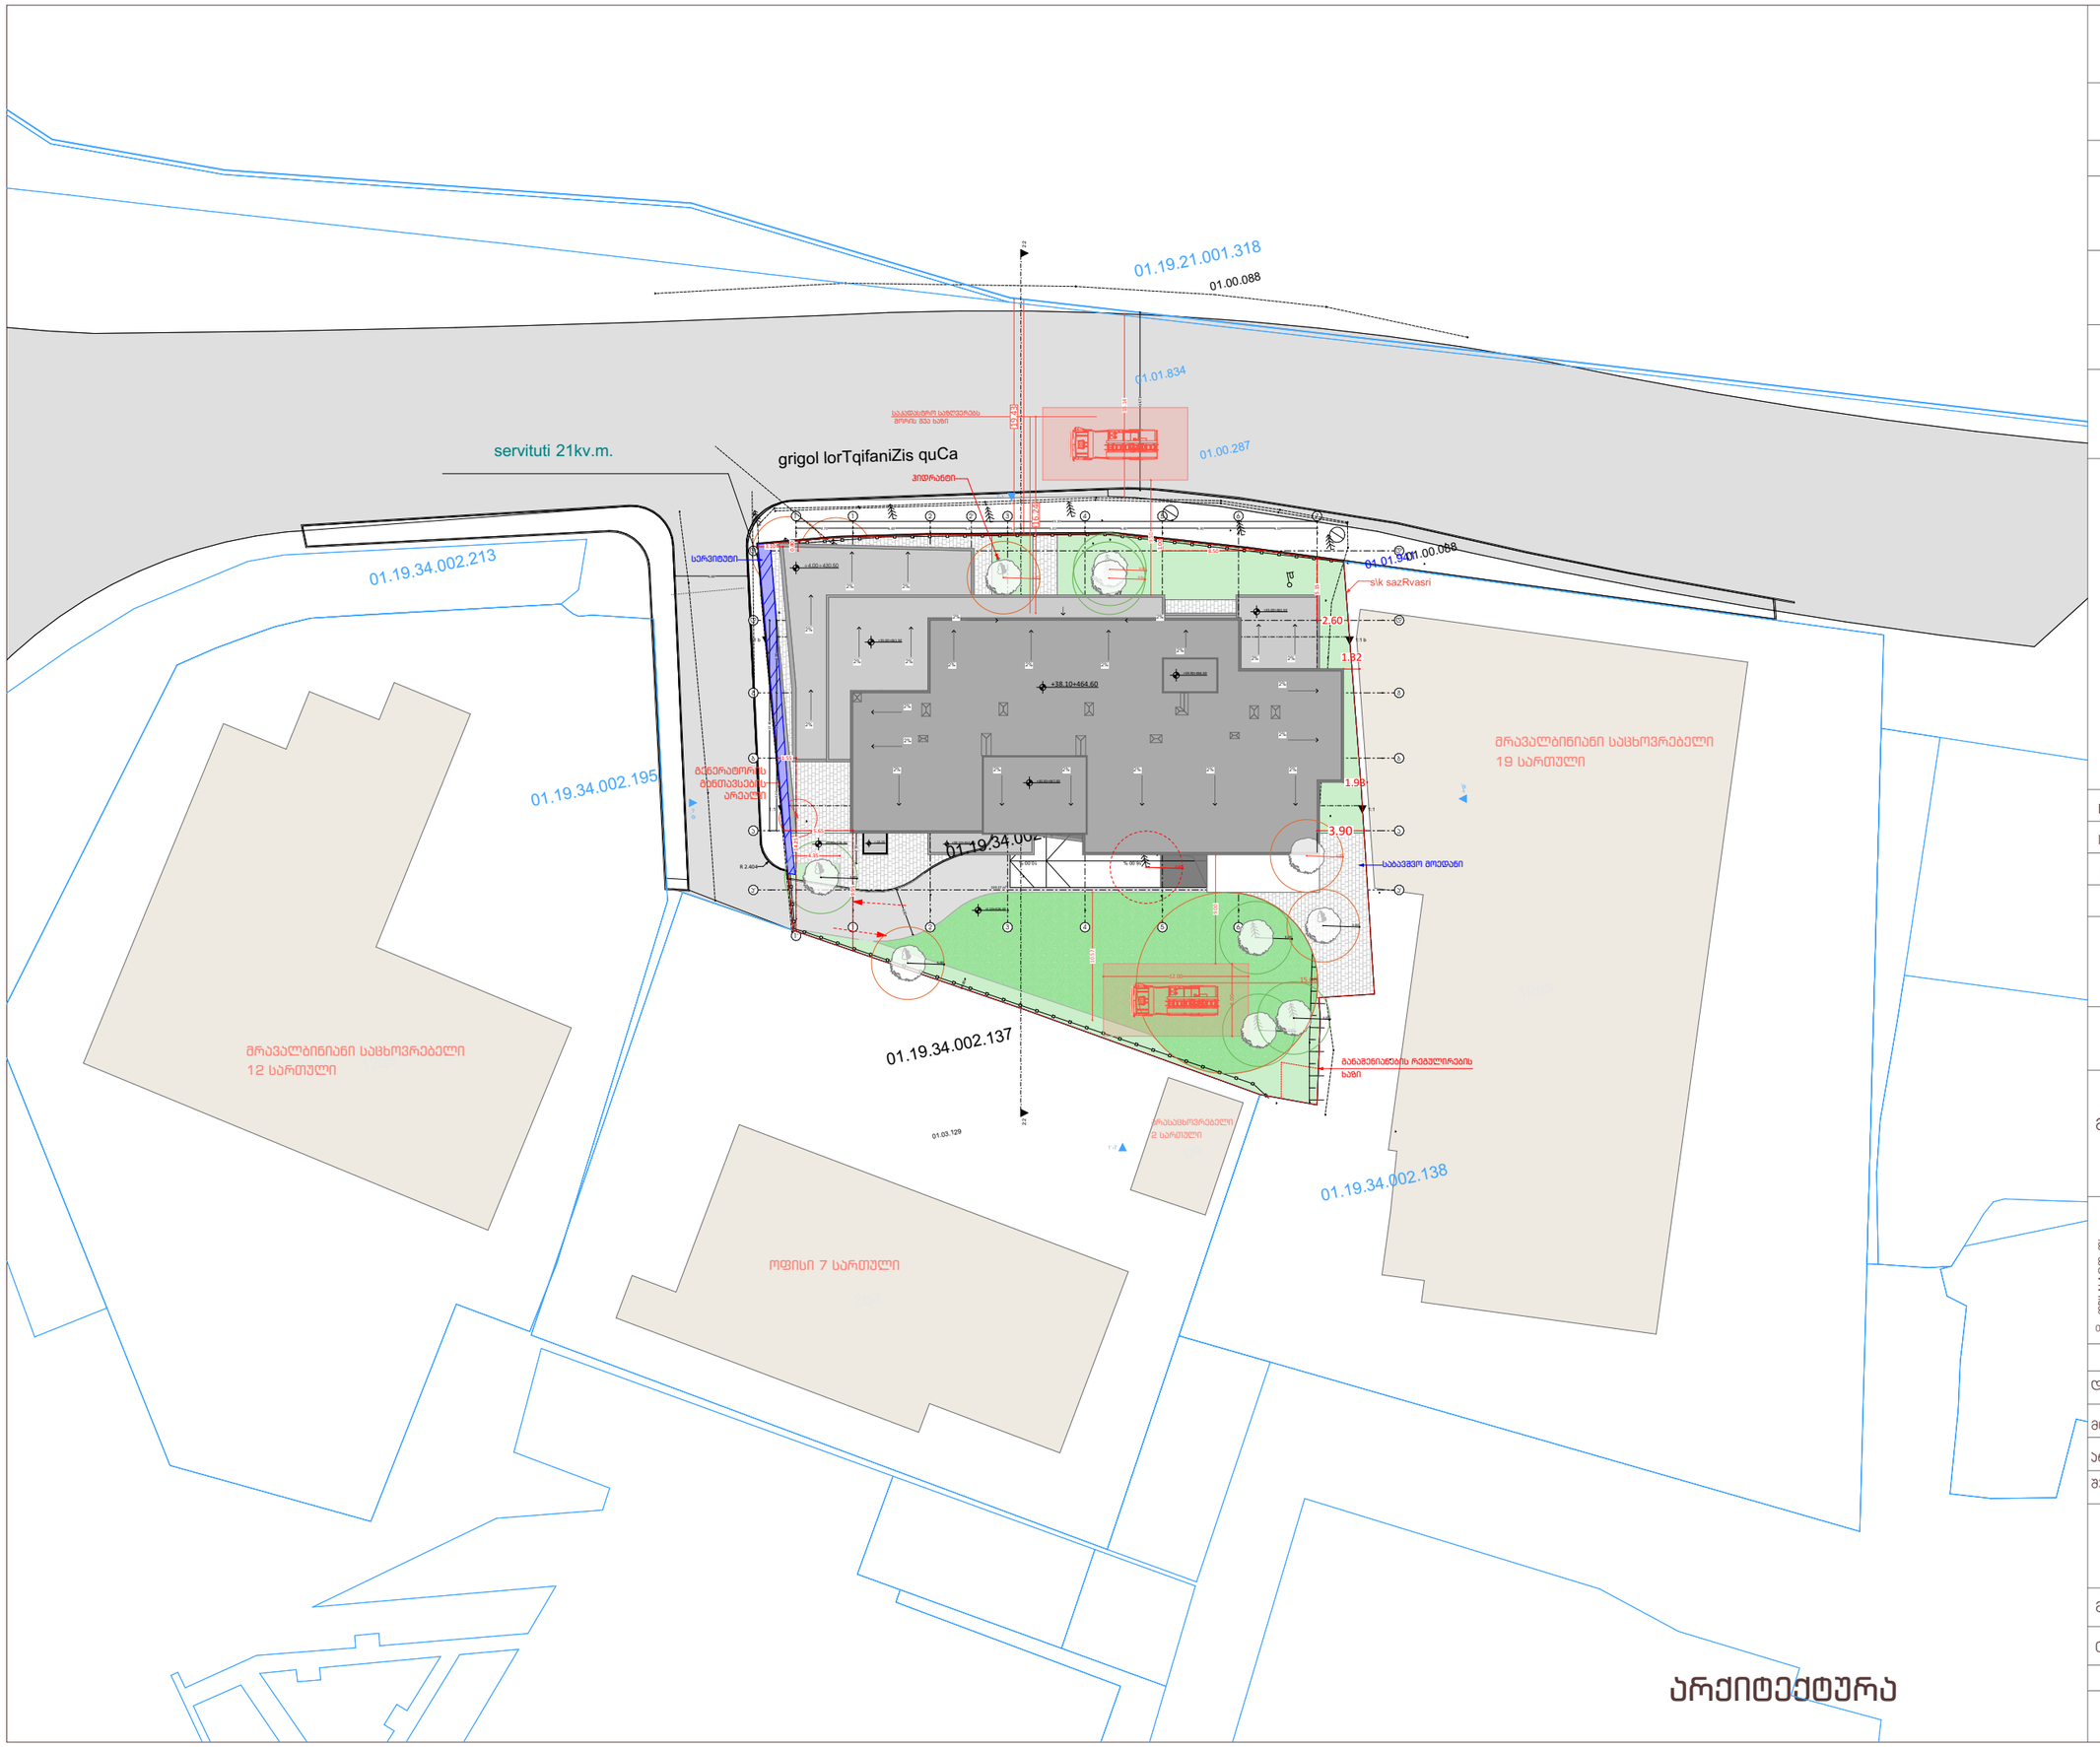

არქიტექტურა

	დაკვეთა №	ფაილის სახელი

ფუნქციური გადანაწილება

საზოგადოებრივი კვ.მ =2328.6
%= 27

საცხოვრებელი კვ.მ = 6320
%= 73

100 % კვ.მ = 8648.6

ფუნქციურ გადანაწილებაში ავტოსადგომების ფართი არ არის დაანგარიშებული

პირობითი ნიშნები:

- გაძლიერებული ბეტონის კარკასი
- ბეტონის ბლოკის ჯდელი

№	შენიშვნები
1	შენობის ყველა ნაშვერი იქნება არაუმეტეს
2	სახანძრო სისტემები პროექტში ასახულია პირობითად. მათი აღგილმდებარეობა და რაოდენობა დაზუსტდება შესაბამის სტანდარტს მორგებული სახანძრო სისტემების საინჟინრო პროექტის დამუშავების სტადიაზე.
3	ზომები მოცემულია სანტიმეტრებში ნიშნულები მოცემულია მეტრებში

პროექტის სახელწოდება:
მრავალფუნქციური საცხოვრებელი სახლი

ქ. თბილისი, ლორთქიფანიძის ქუჩა №3
№01.19.34.002.137
აბსოლიტური ნული - 426.50

თბილისის მუნიციპალიტეტი
TBILISI MUNICIPALITY
წყნეთის მზახებელი №52
თბილისი
საქართველო

	გვარი	ხელმოწერა
დირექტორი	ლ.ხუხაშვილი	
მთ. არქიტექტორი	თ.დათუნაშვილი	
არქიტექტორი	ა .რატიანი	
შეასრულა		

გენერალური გეგმა

მასშტაბი:	1:500	A3
თარიღი:	2023	

სტასია	ფურცელი	ფურცლები
ა.პ	10	