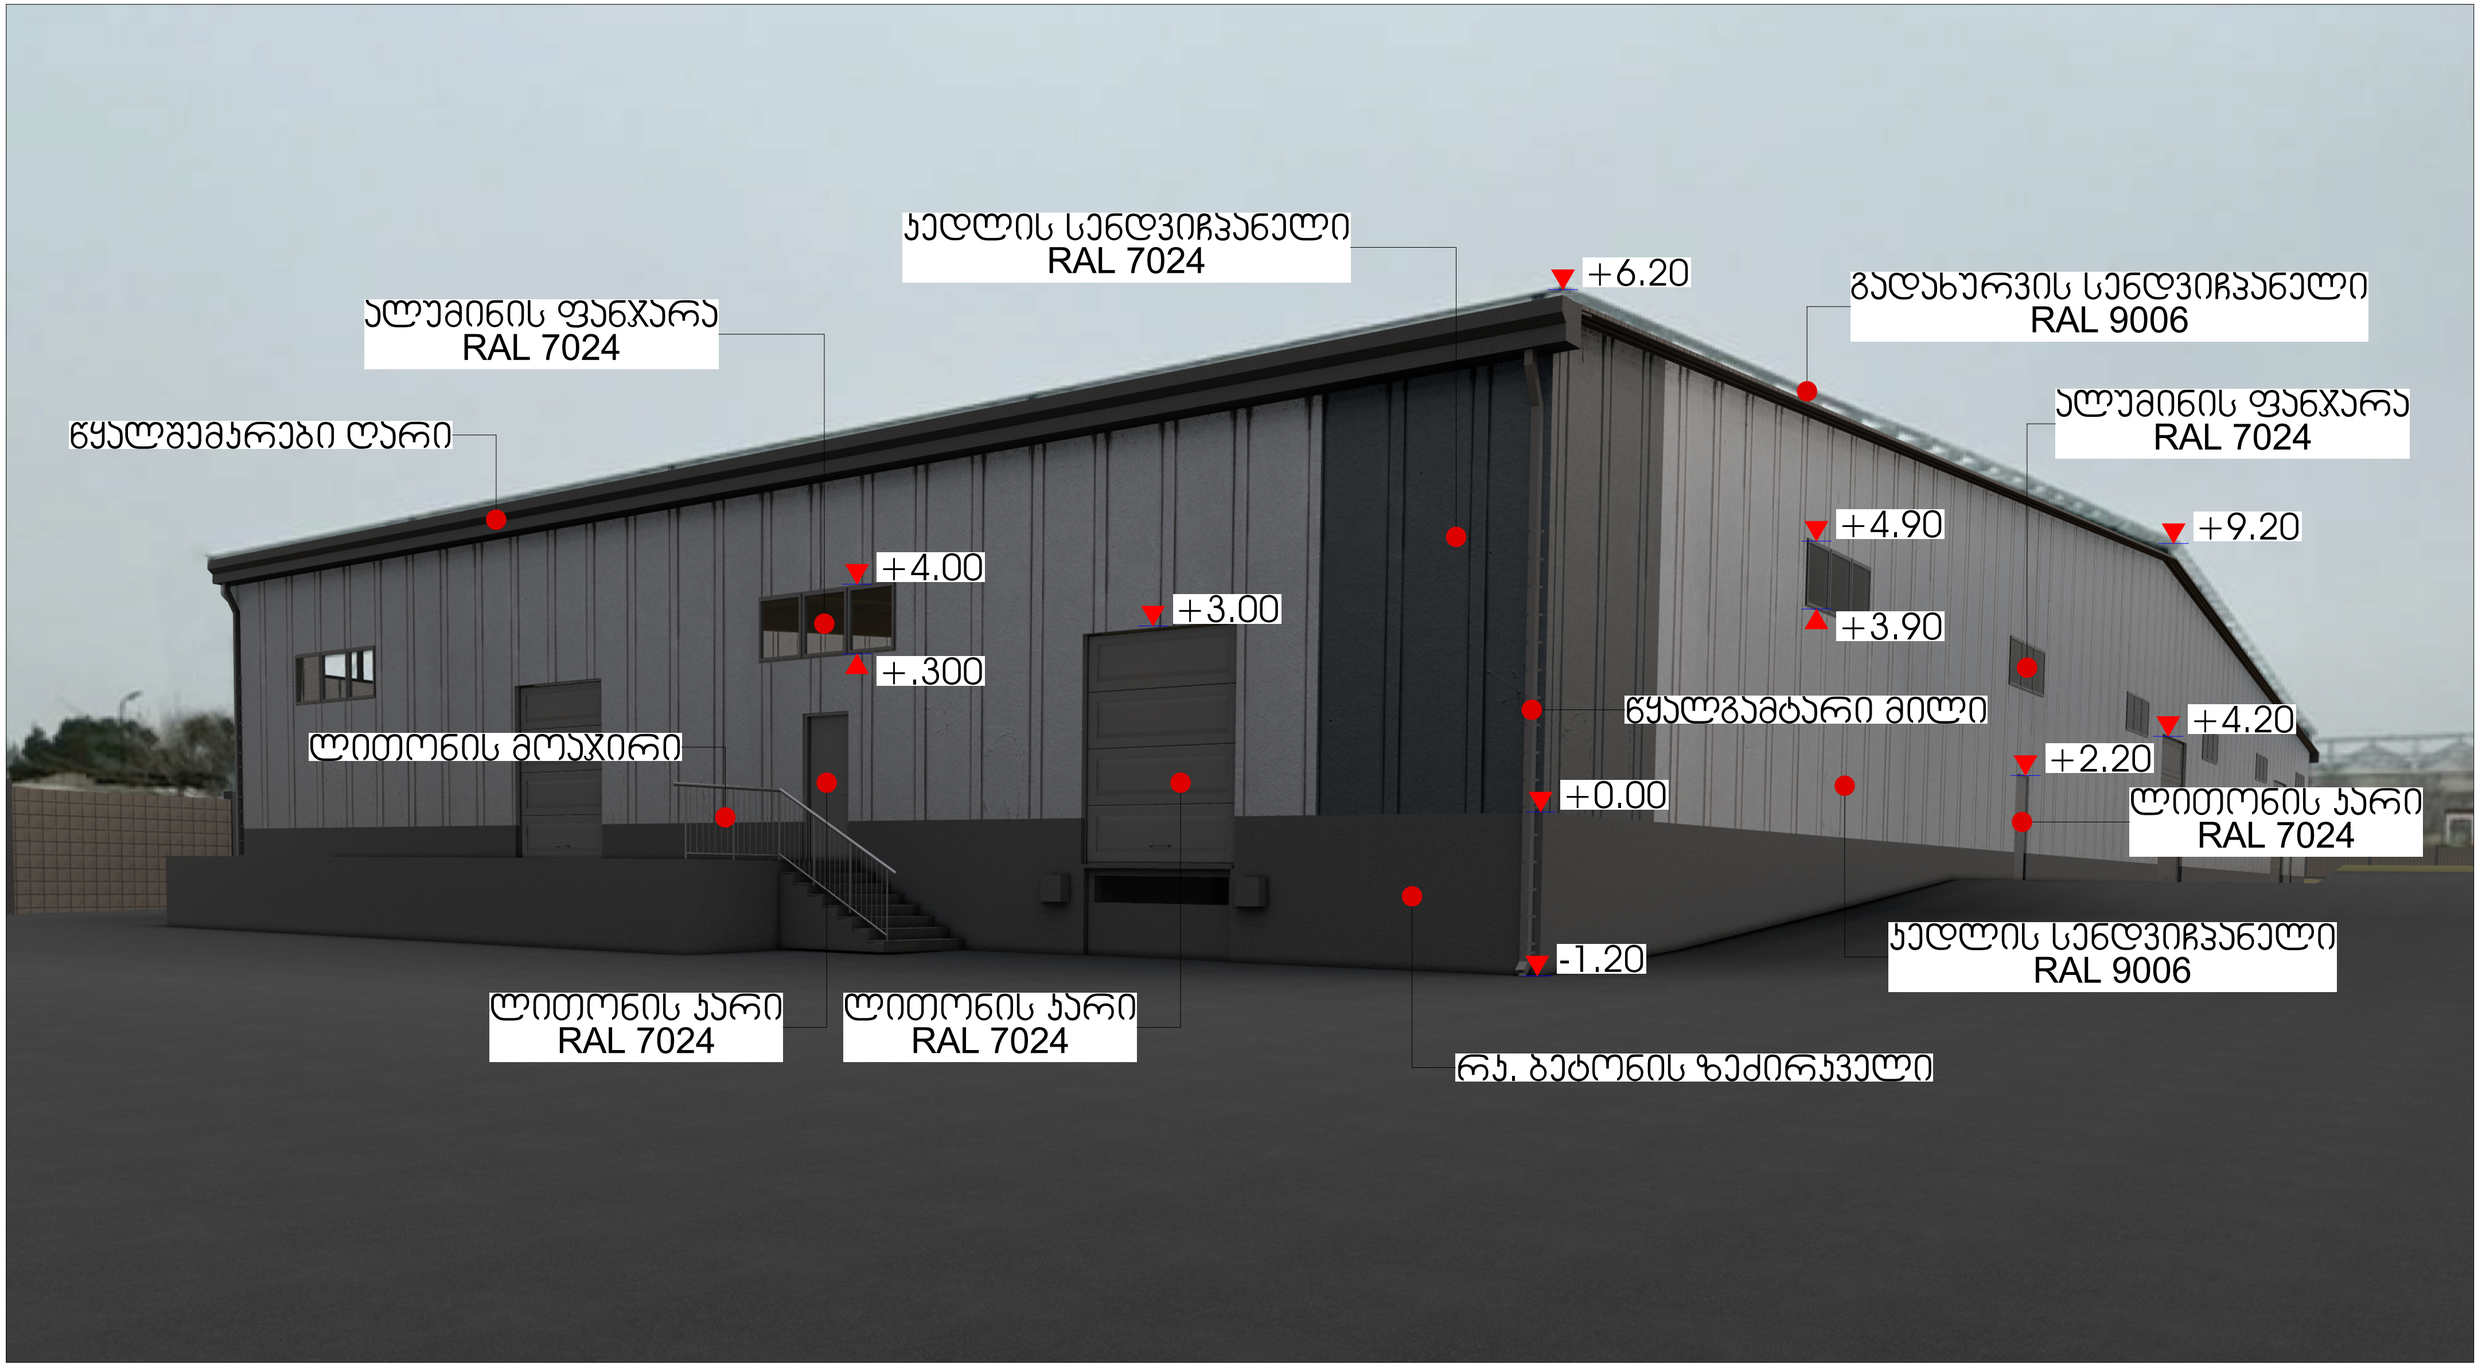

შ.პ.ს. „ედრი +”	არაწვადი სამშენებლო მასალების საწყობი	დირექტორი:	ირაკლი მანწყავა		ნახაზის დასახელება: ფორომონტაჟი	ნაწილი: არქიტექტურა	სტადია: მ/პ
		არქიტექტორი:	დათო მაისაშვილი				
ქალაქი თბილისში, ჭირნახულის ქუჩა №74 ს.კ. 01.19.14.004.003	დამკვეთი: სააქციო საზოგადოება „ეკრანი -ლილო”					ფურცელი №:	სულ: 33 ფ.
		შენიშვნა: ზომები მოცემულია მ_ში				ქ. თბილისი 2024 წ.	A2