

შ.პ.ს. „ედრი +“	არაწვადი სამშენებლო მასალების საწყობი	დირექტორი:	ირაკლი მანწყავა		ნახაზის დასახელება: სიმაღლის განსაზღვრის გეგმა	ნაწილი: არქიტექტურა	სტადია: მ/პ
		არქიტექტორი:	დათო მაისაშვილი			ფურცელი №:	სულ:
ქალაქი თბილისში, ჭირნახულის ქუჩა №74 ს.კ. 01.19.14.004.003	დამკვეთი: სააქციო საზოგადოება „ეკრანი -ლილო“			შენიშვნა: ზომები მოცემულია მ_ში	მასშტაბი: 1:1000	ქ. თბილისი 2024 წ.	A2

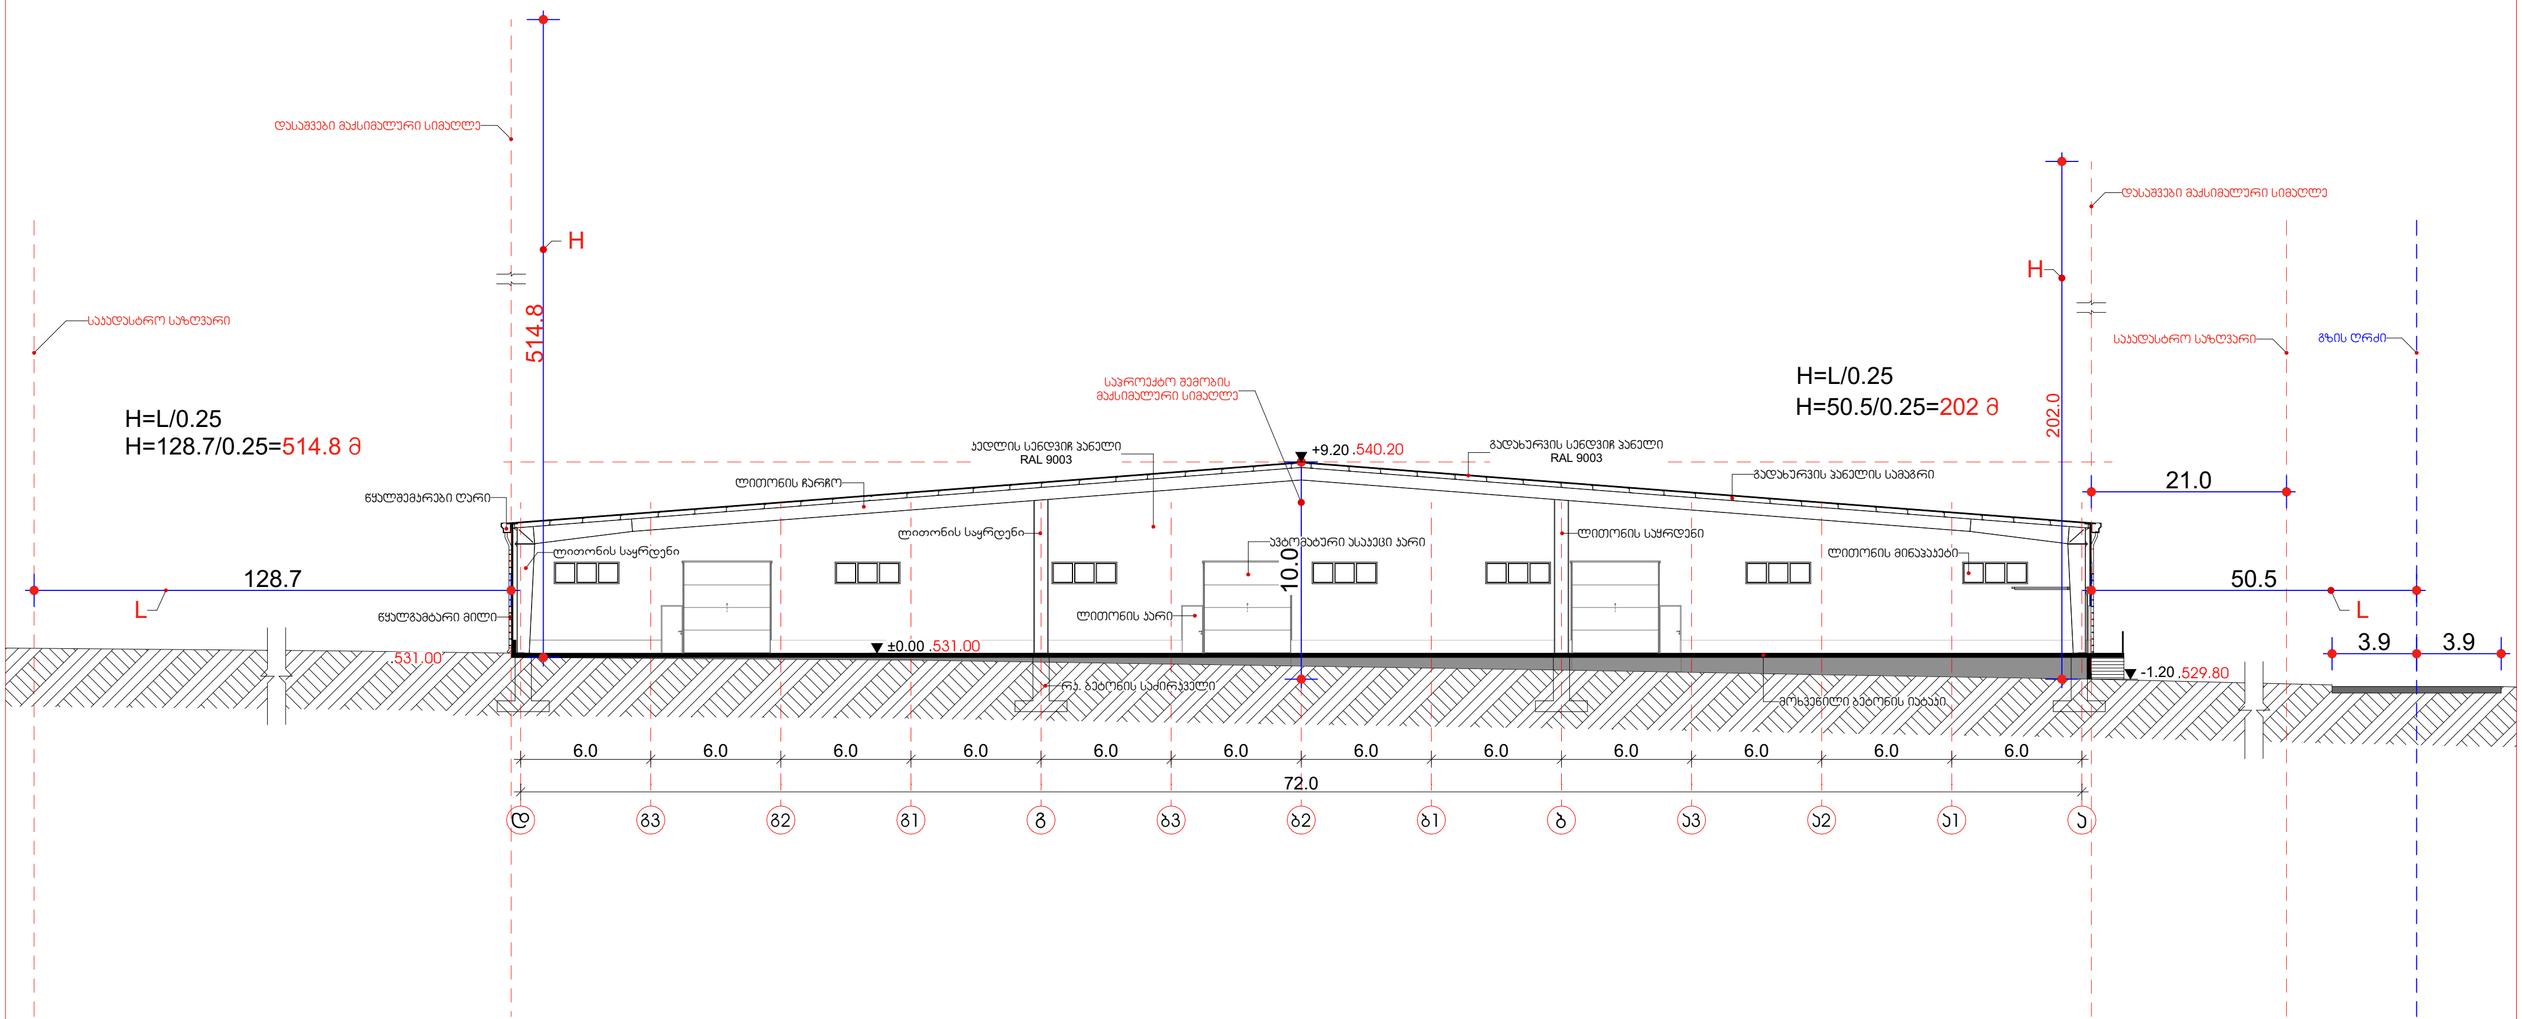

შ.პ.ს. „ედრი +”	არაწვადი სამშენებლო მასალების საწყობი	დირექტორი:	ირაკლი მანწყავა		ნახაზის დასახელება: სიმაღლის განსაზღვრის სქემა	ნაწილი: არქიტექტურა	სტადია: მ/პ
		არქიტექტორი:	დათო მაისაშვილი				
ქალაქი თბილისშიი, ჭირნახულის ქუჩა №74 ს.კ. 01.19.14.004.003	დამკვეთი: სააქციო საზოგადოება „ეკრანი -ლილო”					ფურცელი №:	სულ:
		შენიშვნა: ზომები მოცემულია მ_ში			მასშტაბი: 1:200	ქ. თბილისი 2024 წ.	A2