

ჭრილი 2- 2
დაჯავებულობა და გასასვლელი საშუალებები
ხანძარსაწინააღმდეგო გეგმა

მაქსიმალური სიმაღლის გამოთვლა მოხდა

ს.ვირსალაძის ქუჩის ჩრდილოეთის მხრიდან ფორმულით:

H=L/Y,

L=11.65 ; Y=0.2

H=11.65/0.2

H=58.25

შენიშვნა:

ვესტიბიული აღჭურვილი იქნება დამოუკიდებელი განიავების სისტემით.

ლიფტის ფოიე განიავდება მექანიურად.

ლიფტის შახტა აღჭურვილი იქნება ჰაერის დაწნევის სისტემით.

ჰაერის დაწნევის სისტემა უზრუნველყოფილი იქნება სათადარიგო ელმომარაგებით.

დენის გათიშვის შემთხვევაში სათადარიგო ელექტროსისტემა ავტომატურად გაანთებს გასასვლელ საშუალებებს.

კონსტრუქციული ჭრილების დამუშავებისას დაცული იქნას I-A კონსტრუქციის ტიპის მოთხოვნები.

ხანძარსაწინააღმდეგო დაცვის სისტემების საინჟინრო დოკუმენტაცია დამუშავდეს 28.01.16 წ. №41 დადგენილების შესაბამისად.

დირექტორი : პირილე მორჩილაძე	არქიტექტორი: პირილე მორჩილაძე გიორგი შონია გოჩა ნადირაშვილი ანა წიკლაური	გეოლოგია:	სახანძრო უსაფრთხოება:	საპროექტო ორგანიზაცია შ.პ.ს "დიზაინ სტუდიო"	მრავალბინიანი საცხოვრებელი სახლი	დამკვეთი:

№250 აე -3[illegible]

ჭრილი 2- 2

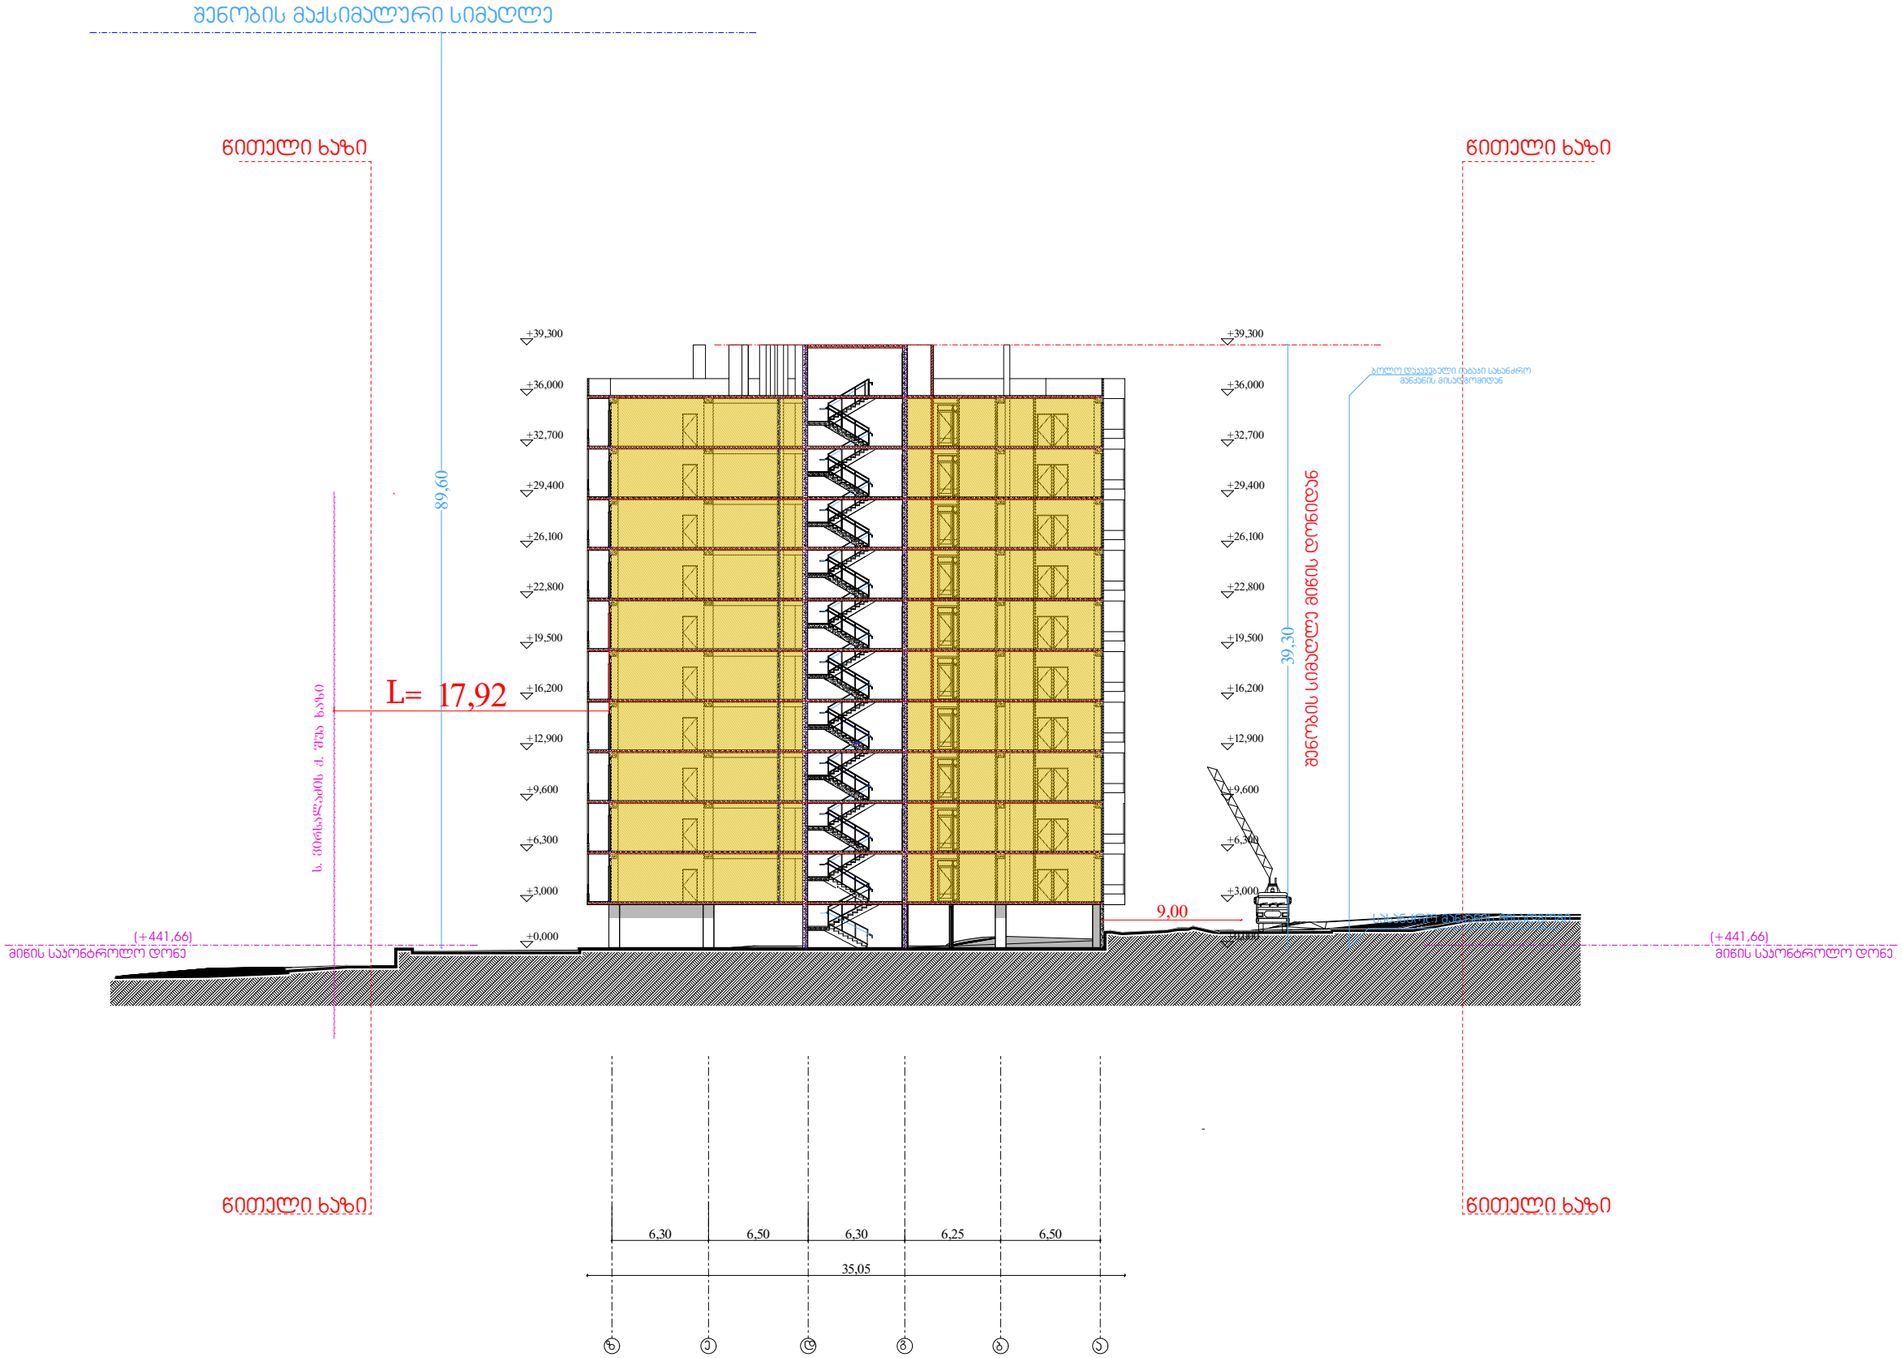

მაქსიმალური სიმაღლის გამოთვლა მოხდა ს.ვირსალაძის ქუჩის აღმოსავლეთის მხრიდან ფორმულით:

H=L/Y,

L=17.92 ; Y=0.2

H=17.92/0.2

H=89.6

შენიშვნა:

ვესტიბიული აღჭურვილი იქნება დამოუკიდებელი განიავების სისტემით.

ლიფტის ფოიე განიავდება მექანიკურად.

ლიფტის შახტა აღჭურვილი იქნება ჰაერის დაწნევის სისტემით.

ჰაერის დაწნევის სისტემა უზრუნველყოფილი იქნება სათანადარიგო ელმომარაგებით.

დენის გათიშვის შემთხვევაში სათანადარიგო ელექტროსისტემა ავტომატურად გაანათებს გასასვლელ საშუალებებს.

პროსტრუქციული პროექტის დამუშავებისას დაცული იქნას I-A პროსტრუქციის ტიპის მოთხოვნები.

ხანძარსაწინააღმდეგო დაცვის სისტემების სრიქნირო დოკუმენტაცია დამუშავდეს 28.01.16 წ. №41 დადგენილების შესაბამისად.

დირექტორი : პირილე მორჩილაძე	არქიტექტორი: პირილე მორჩილაძე გიორგი შონია გოჩა ნადირაშვილი ანა წიკლაური	გეოლოგია:	სახანძრო უსაფრთხოება:	საპროექტო ორგანიზაცია	მრავალბინიანი საცხოვრებელი სახლი	დამკვეთი:



N
W E
S

სიტუაციური გეგმა

მაქსიმალური სიმაღლის გამოთვლა მოხდა ს.ვერხალაძის ქუჩის ჩრდილოეთის მხრიდან მხრიდან

ფორმულით:

H=L/Y,

L=11.65 ; Y=0.2

H=11.65/0.2

H=58.25

მაქსიმალური სიმაღლის გამოთვლა მოხდა ს.ვერხალაძის ქუჩის სამხრეთის მხრიდან

ფორმულით:

H=L/Y,

L=17.92 ; Y=0.2

H=17.92/0.2

H=89.6

დირექტორი : ჯირილე მორჩილაძე	არქიტექტორი: ჯირილე მორჩილაძე ანა წიკლაური გიორგი შონია გოჩა ნადირაშვილი			საპროექტო ორგანიზაცია შ.პ.ს "დიზაინ სტუდიო"	მრავალბინიანი საცხოვრებელი სახლი ს/ე 01.18.13.037.233 ს/ე 01.18.13.037.232 ს/ე 01.18.13.037.231	დამკვეთი:	სიტუაციური გეგმა მაშტაბი 1:1000 ფურცელი №1 ას-100