
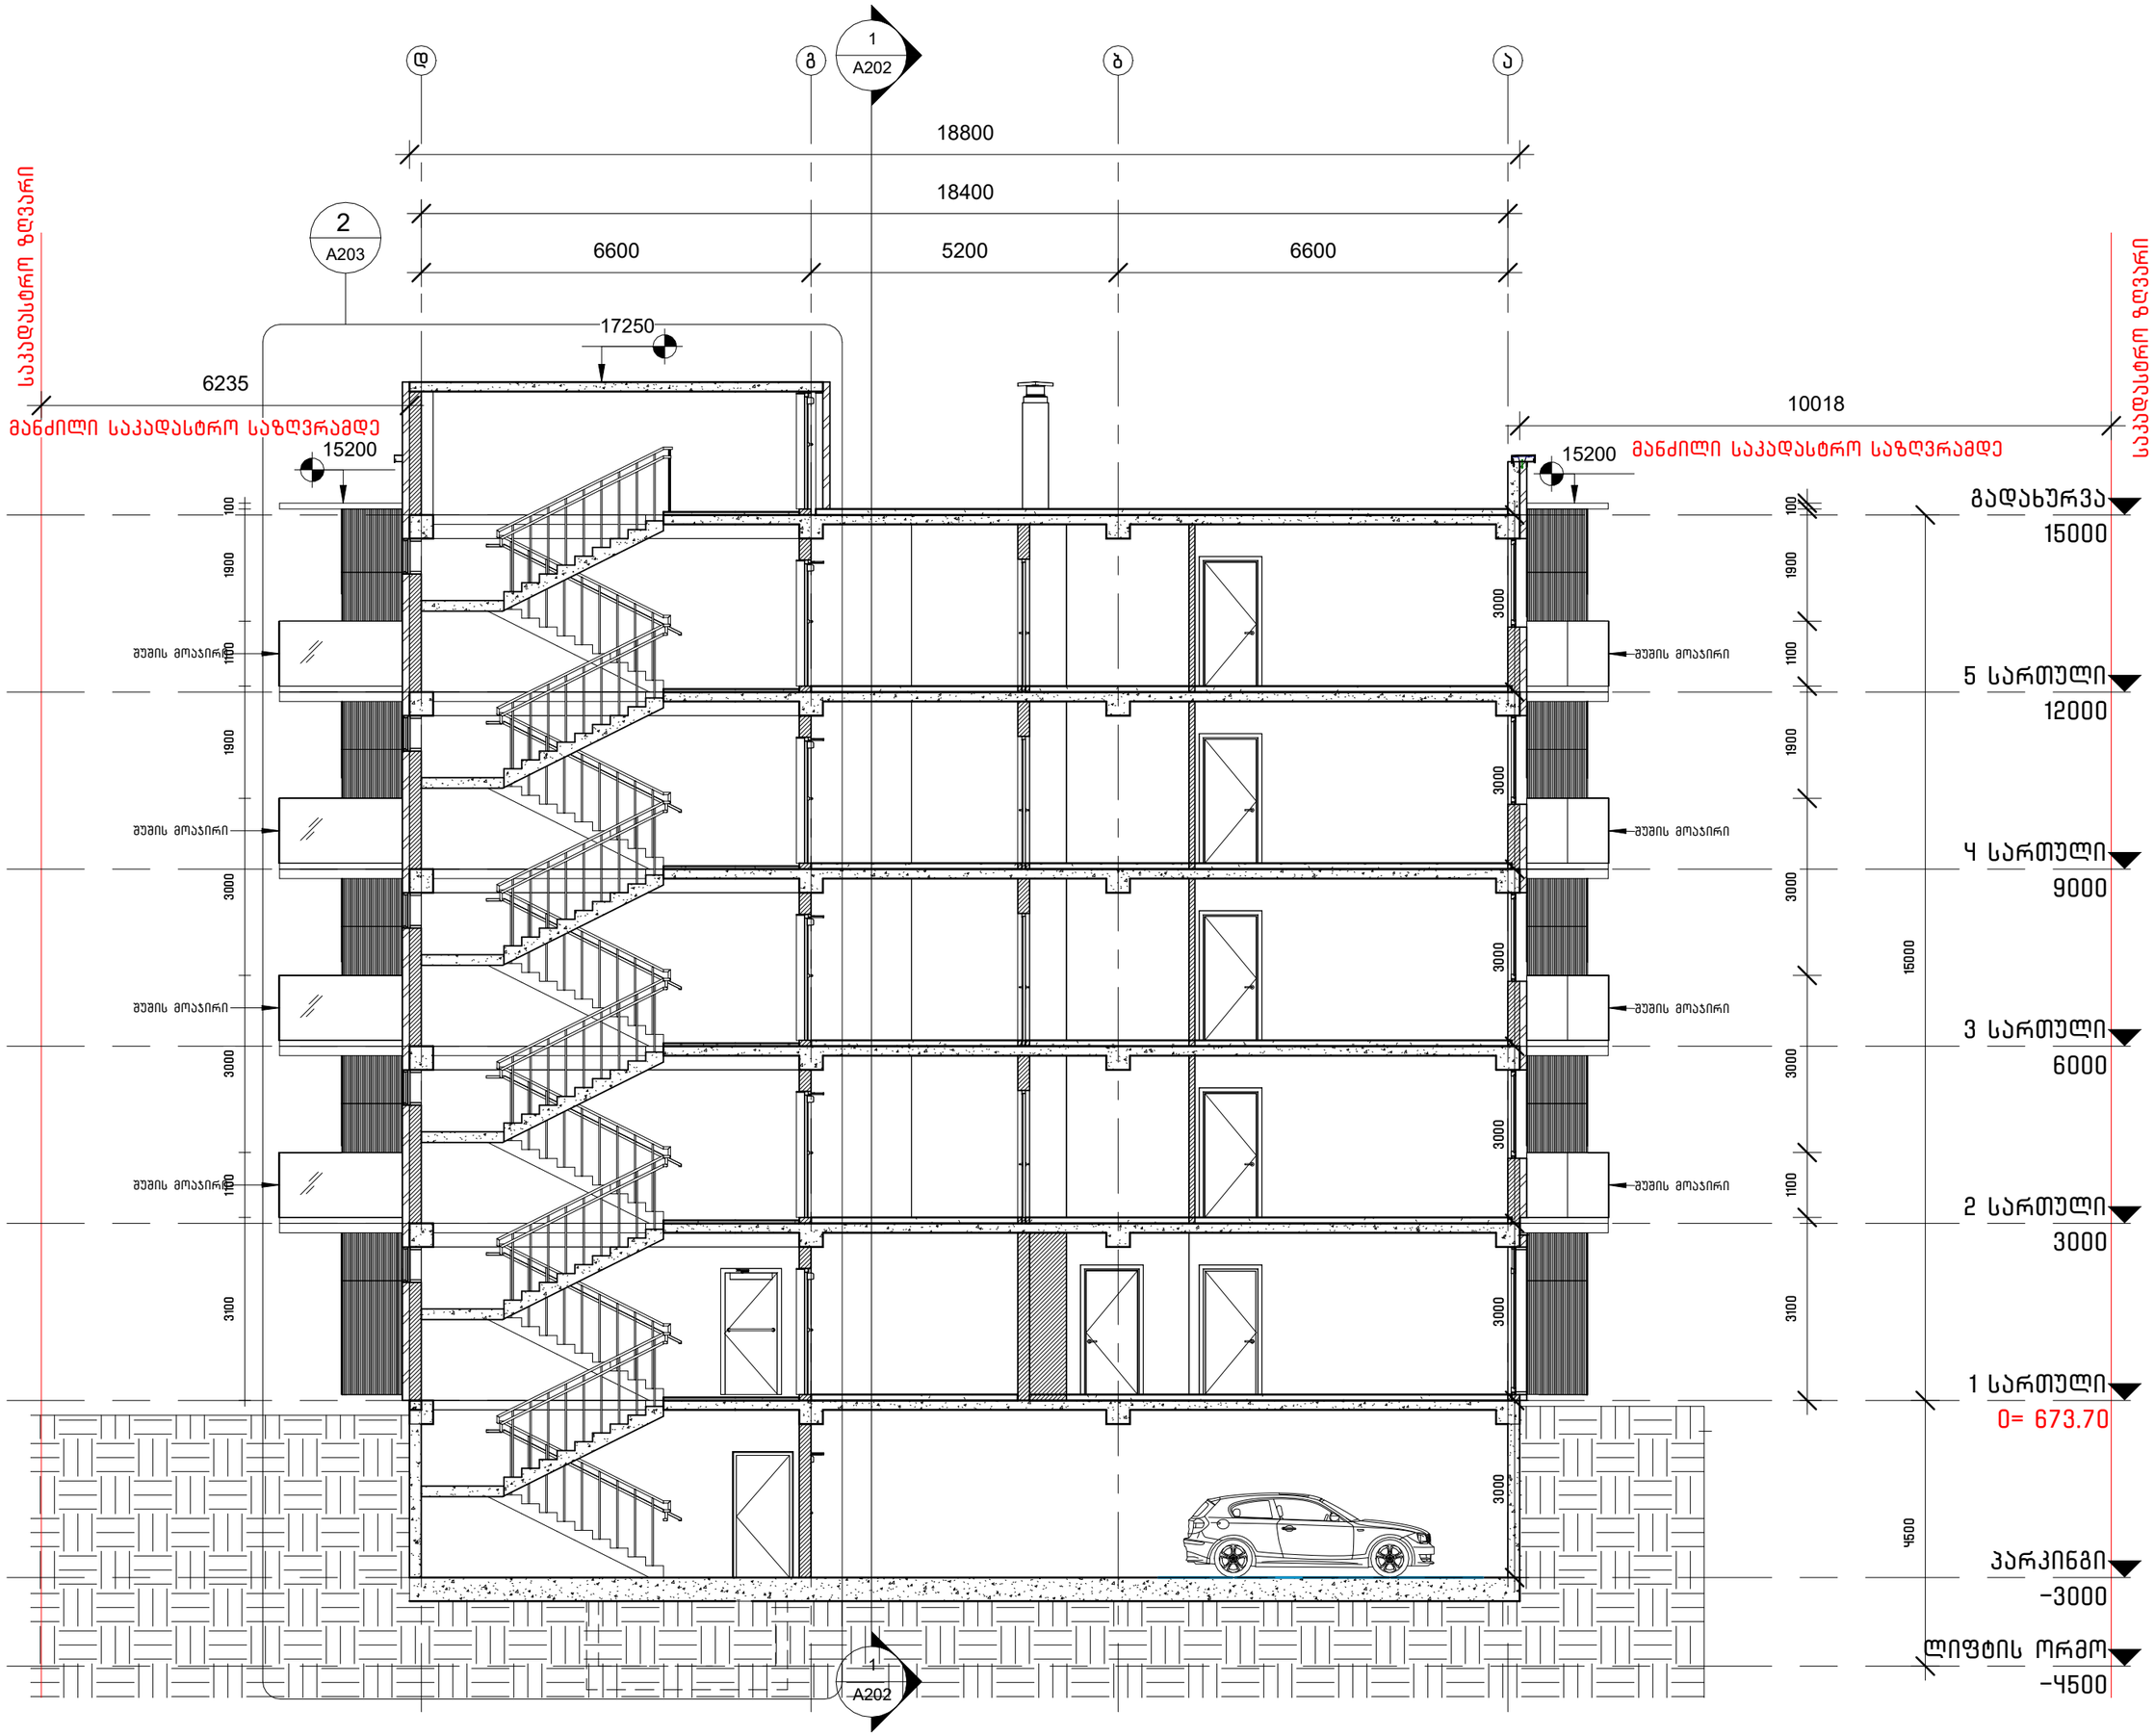

შენიშვნა: ჭრილებზე მითითებული მანძილი საკადასტრო საზღვრამდე აღებულია შენობის გაჭრის წერტილიდან

გენ-გეგმა:

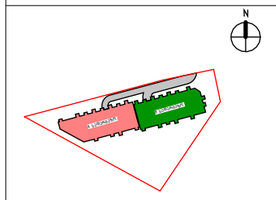

სქემატური ჭრილი:

შემსრულებელი:

GURGENIDZE
არქიტექტურა
architecture

დამკვეთი:

შ.პ.ს. "ექს სითი დეველოპმენტი"

ს/კ 206 072 912

შენიშვნა:

პროექტი:

სახსოვრებელი კომპლექსი ლისზე

სექტორი 1.2

ს.კ 72.16.33.041

ნახაზი:

ჭრილი 2-2

დირექტორი	ლ. გურგენიძე	
პრ. ავტორი	მ. გურგენიძე	
არქიტექტორი:	ლ. გურგენიძე	
არქიტექტორი:	თ. ჩხაიძე	
სტადია	ფორმატი: A3	2/26/2024
	მასშტ. 1:100	ფურც. A201