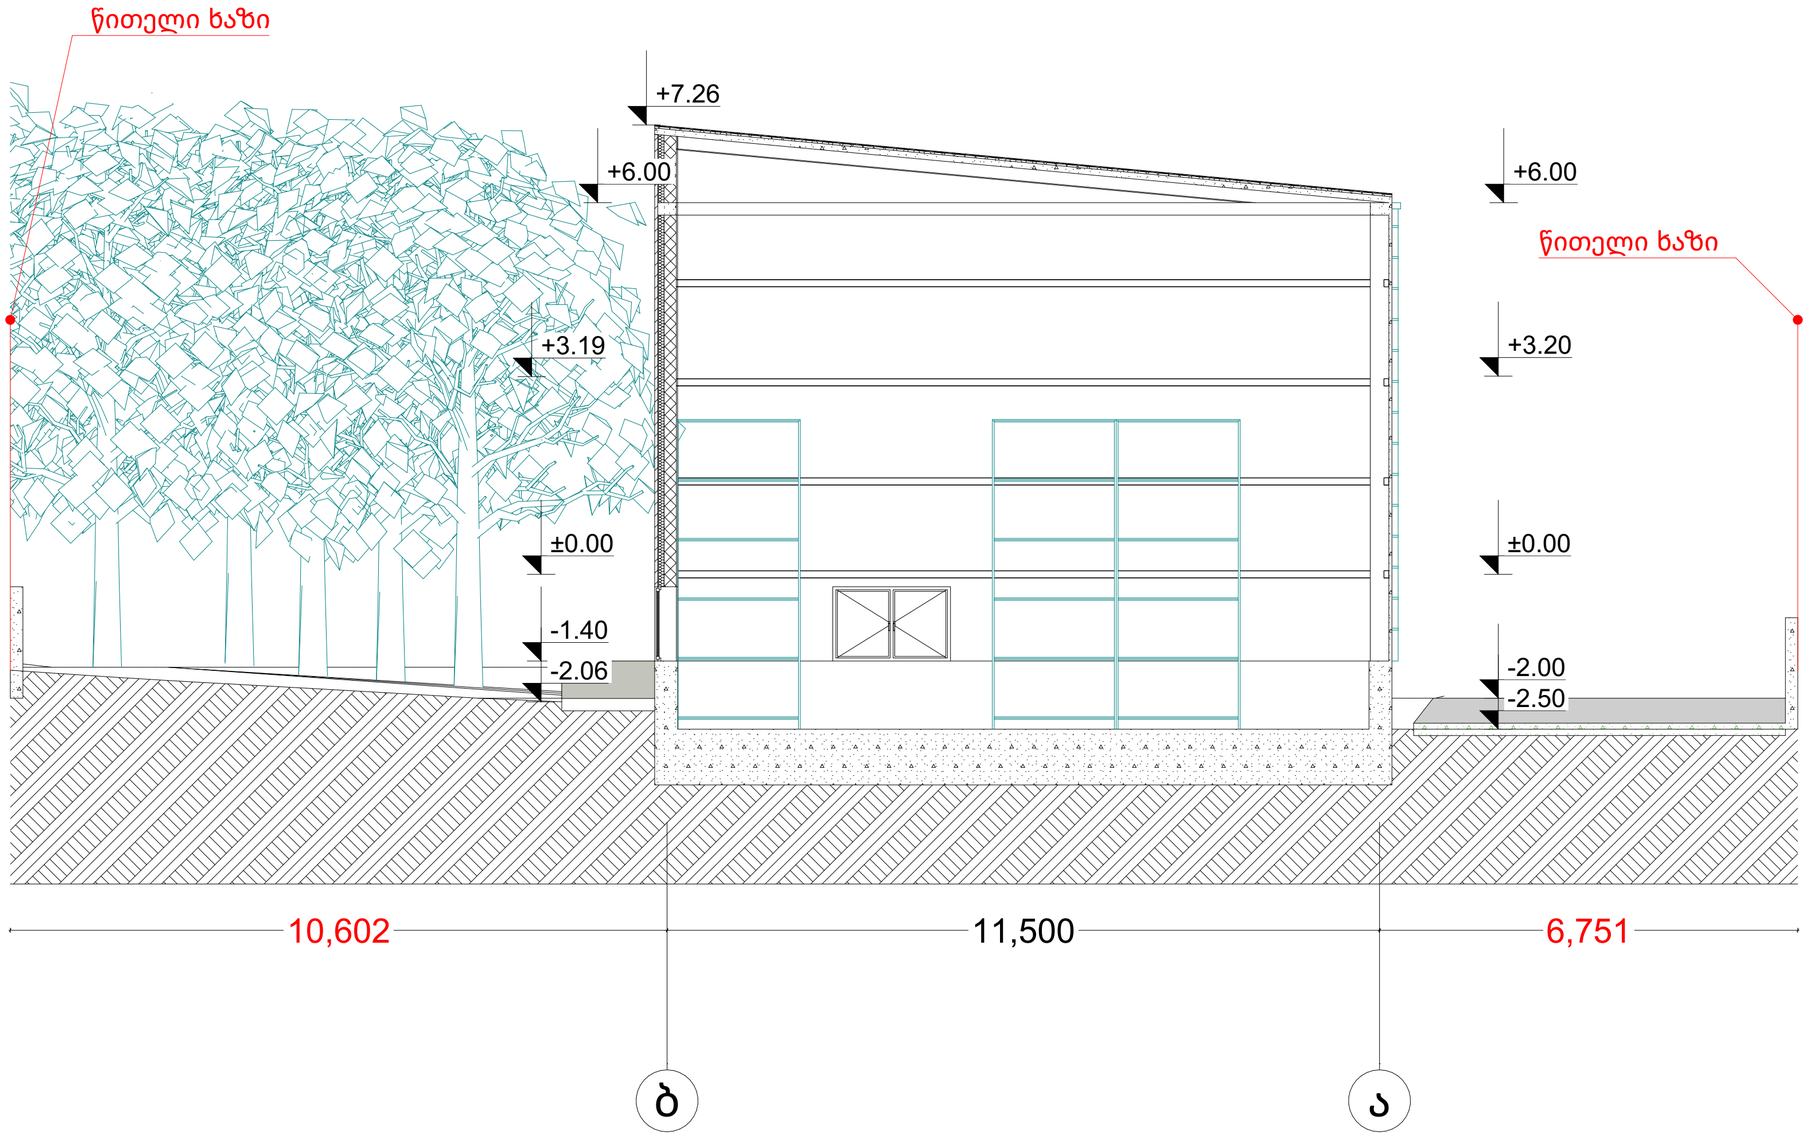

პირობითი ნიშნები

- ჭრილის ხაზი
- აბსოლუტური ნიშნული (±0.00 / +492.00)
- საკადასტრო საზღვარი
- რეგულირების ხაზი
- ბეტონი
- ბლოკი
- ტიხარი

PROJECT GROUP	შენიშვნები: ზომები მოცემულია მილიმეტრებში; სიმაღლეები მოცემულია მეტრებში	ობიექტი: საწყობი, ქალაქი თბილისი , გზატკეცილი კახეთი , მიმდებარედ (ნაკვეთი 07/052), ს/კ: 01.19.24.007.052	დამკვეთი: შპს "ჯი არ სი" ბ/ნ.205017578	შემსრულებელი: შპს "პროექტ გრუპი" (ს/კ 404573083) არქიტექტორი რევაზ სულავა (პ/ნ 01024080499) ქ.თბილისი დედაენის პარკის ტერიტორია ნაკვ 03/003 ტელ: 555 999 540	დირექტორი			მასშტაბი: 1:70; თარიღი: 2023 წ.	სტადია	ფურცლები	ფურცელი	ფორმატი
					არქიტექტორი							
					დამკვეთი			ჭრილი 1-1	არქიტექტურული პროექტი		02.09	A2

პირობითი ნიშნები

- ჭრილის ხაზი
- აბსოლუტური ნიშნული (±0.00 / +492.00)
- საკადასტრო საზღვარი
- რეგულირების ხაზი
- ბეტონი
- ბლოკი
- ტიხარი

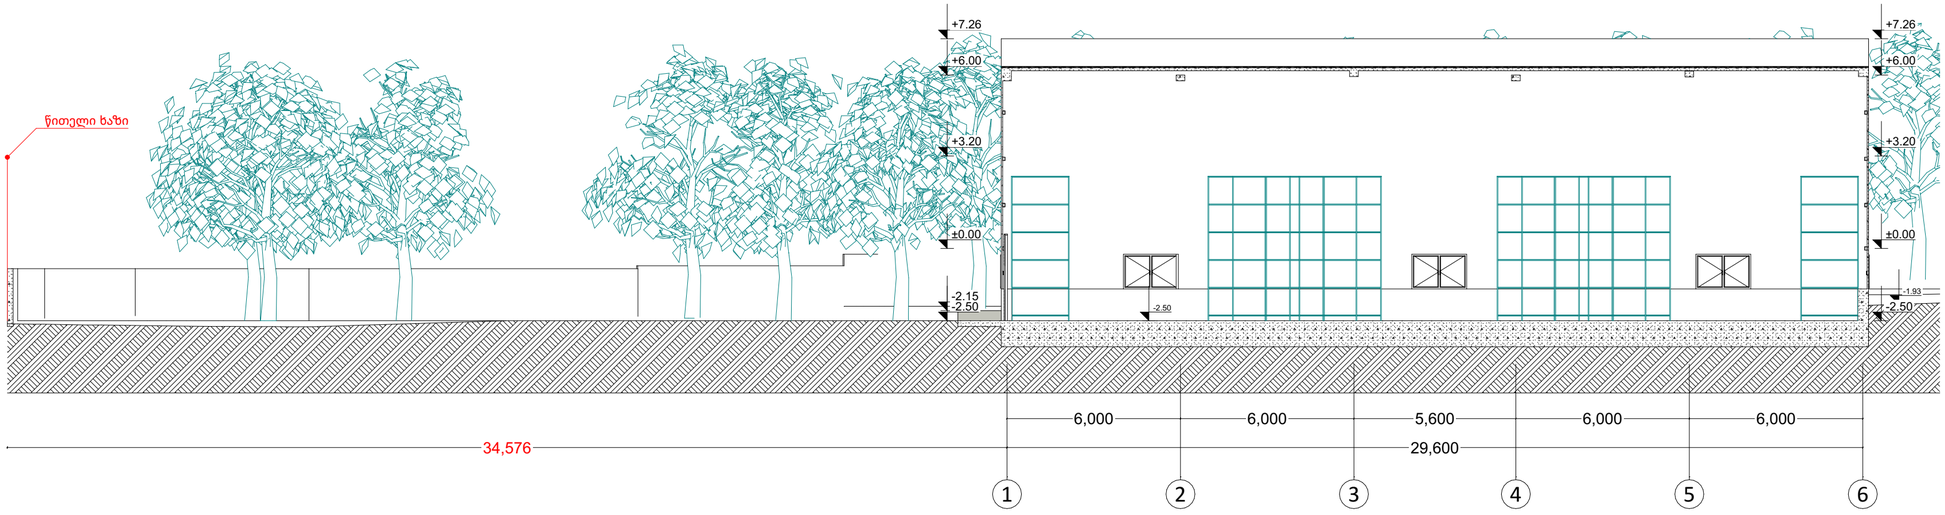

PROJECT GROUP	შენიშვნები		ობიექტი	დამკვეთი	შემსრულებელი	დირექტორი		404573083	მასშტაბი	1:150	სტადია	ფურცლები	ფურცელი	ფორმატი
	ზომები მოცემულია მილიმეტრებში		საწყობი	შპს “ჯი არ სი“	შპს “პროჯექტ გრუპი” (ს/კ 404573083) არქიტექტორი რევაზ სულავა (პ/ნ 01024080499)	არქიტექტორი			თარიღი	2023 წ.				
	სიმაღლეები მოცემულია მეტრებში		ქალაქი თბილისი , გზატკეცილი კახეთი , მიმდებარედ (ნაკვეთი 07/052) ს/კ: 01.19.24.007.052	პ/ნ.205017578	ქ.თბილისი დედოფლის პარკის ტერიტორია ნაკვ 03/003 ტელ: 555 999 540	დამკვეთი			ქრილი 2-2		არქიტექტურული პროექტი		02.10	A2

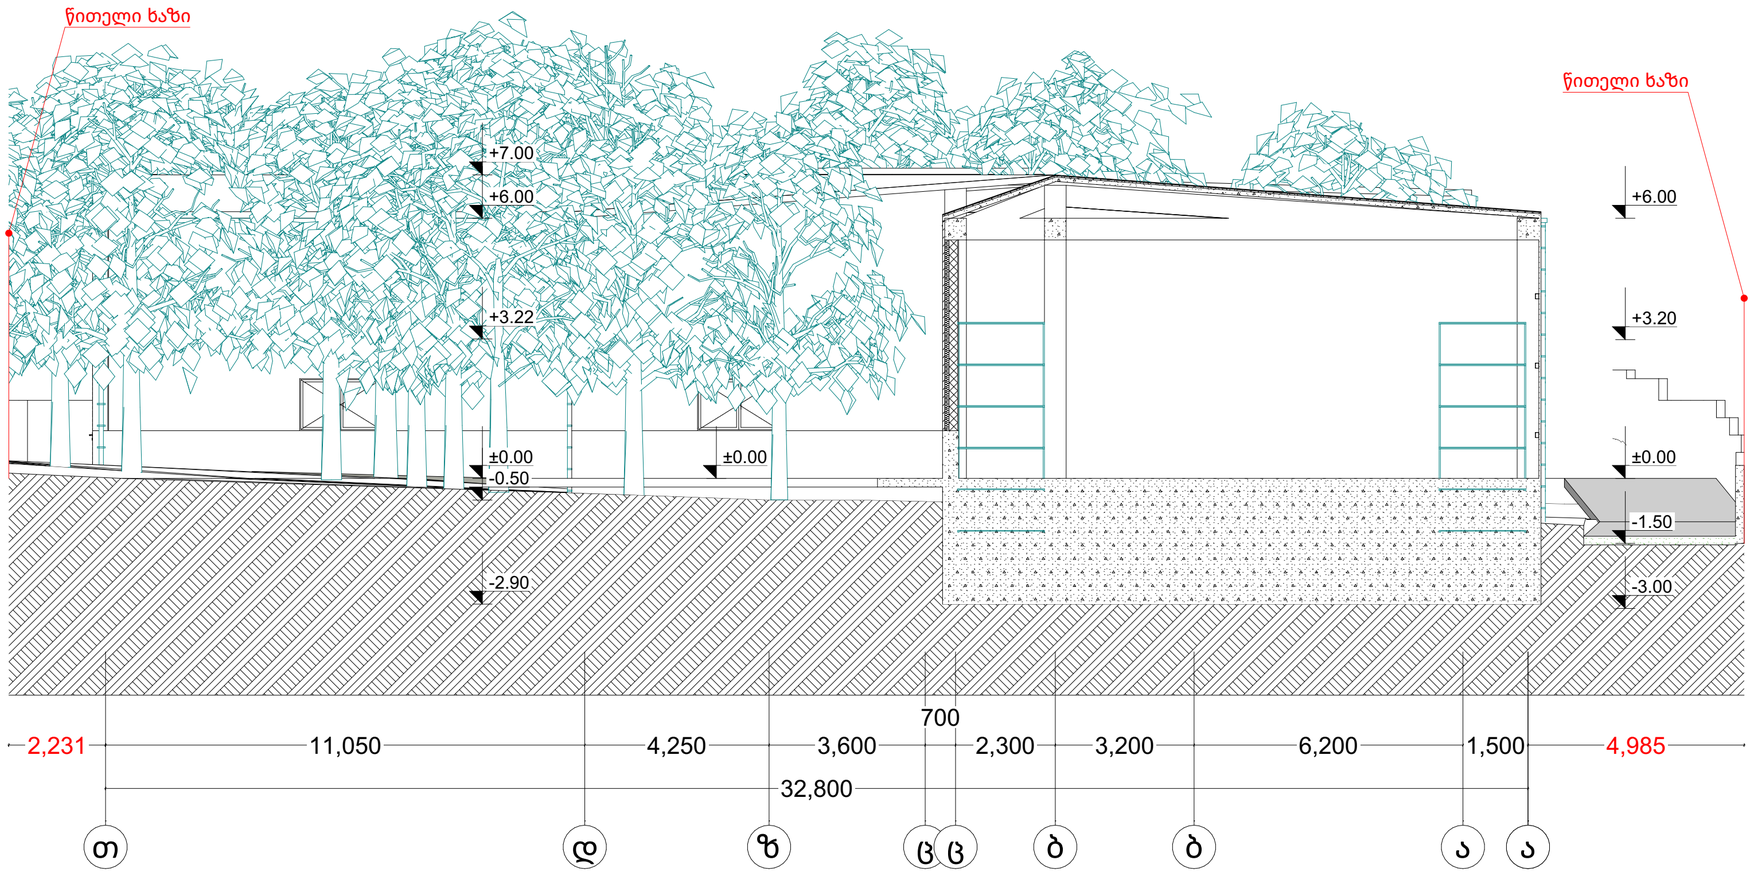

პირობითი ნიშნები

- ჭრილის ხაზი
- აბსოლუტური ნიშნული (±0.00 / +492.00)
- საკადასტრო საზღვარი
- რეგულირების ხაზი
- ბეტონი
- ბლოკი
- ტიხარი

PROJECT GROUP	შენიშვნები		ობიექტი	დამკვეთი	შემსრულებელი	დირექტორი			მასშტაბი	1:100	სტადია	ფურცლები	ფურცელი	ფორმატი
	ზომები მოცემულია მილიმეტრებში		საწყობი	შპს “ჯი არ სი“	შპს “პროჯექტ გრუპი” (ს/კ 404573083) არქიტექტორი რევაზ ხულავა (პ/ნ 01024080499)	არქიტექტორი			თარიღი	2023 წ.				
	სიმაღლეები მოცემულია მეტრებში		ქალაქი თბილისი , გზატკეცილი კახეთი , მიმდებარედ (ნაკვეთი 07/052) ს/კ: 01.19.24.007.052	პ/ნ.205017578	ქ.თბილისი დედაენის პარკის ტერიტორია ნაკვ 03/003 ტელ: 555 999 540	დამკვეთი			ჭრილი 3-3		არქიტექტურული პროექტი		02.11	A2

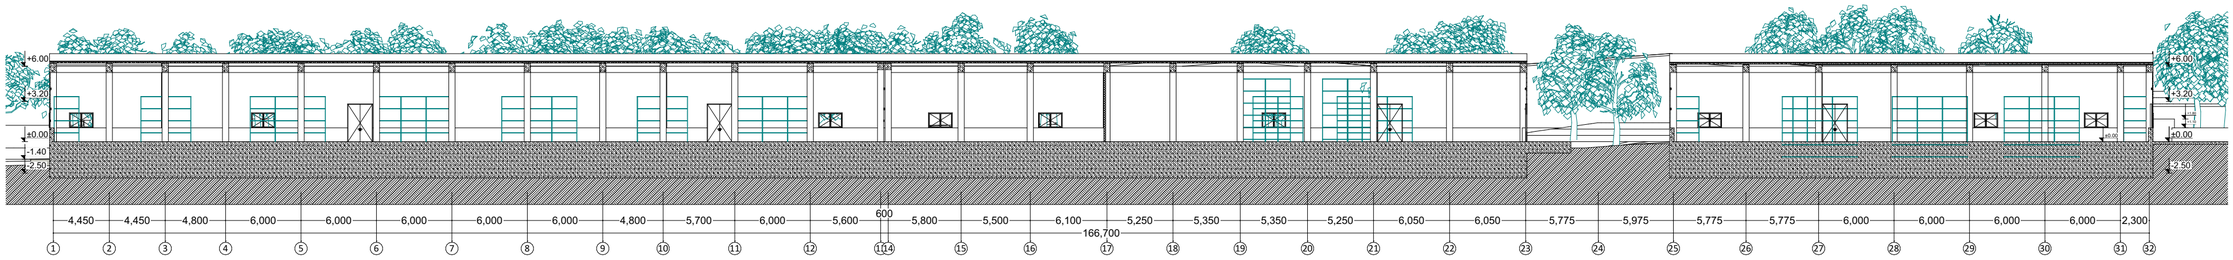

პირობითი ნიშნები

- ჭრილის ხაზი
- აბსოლუტური ნიშნული (±0.00 / ±492.00)
- საკადასტრო საზღვარი
- რეკვლირების ხაზი
- ბეტონი
- ბლოკი
- ტიხარი

PROJECT GROUP	შენიშვნები: ზომები მოცემულია მილიმეტრებში; სიმაღლეები მოცემულია მეტრებში	ობიექტი: საწყობი, ქალაქი თბილისი , გზატკეცილი კახეთი , მიმდებარედ (ნაკვეთი 07/052), ს/კ: 01.19.24.007.052	დამკვეთი: შპს "ჯი არ სი" პ/ნ.205017578	შემსრულებელი: შპს "პროკექტ გრუპი" (ს/კ 404573083) არქიტექტორი რევაზ სულავა (პ/ნ 01024080499), ქ.თბილისი დედაენის პარკის ტერიტორია ნაკვ 03/003, ტელ: 555 999 540	დირექტორი არქიტექტორი დამკვეთი		მასშტაბი 1:344.92 თარიღი 2023 წ.	სტადია: ქრილი 4-4	არქიტექტურული პროექტი	ფურცლები	ფურცელი: 02.12	ფორმატი: A2

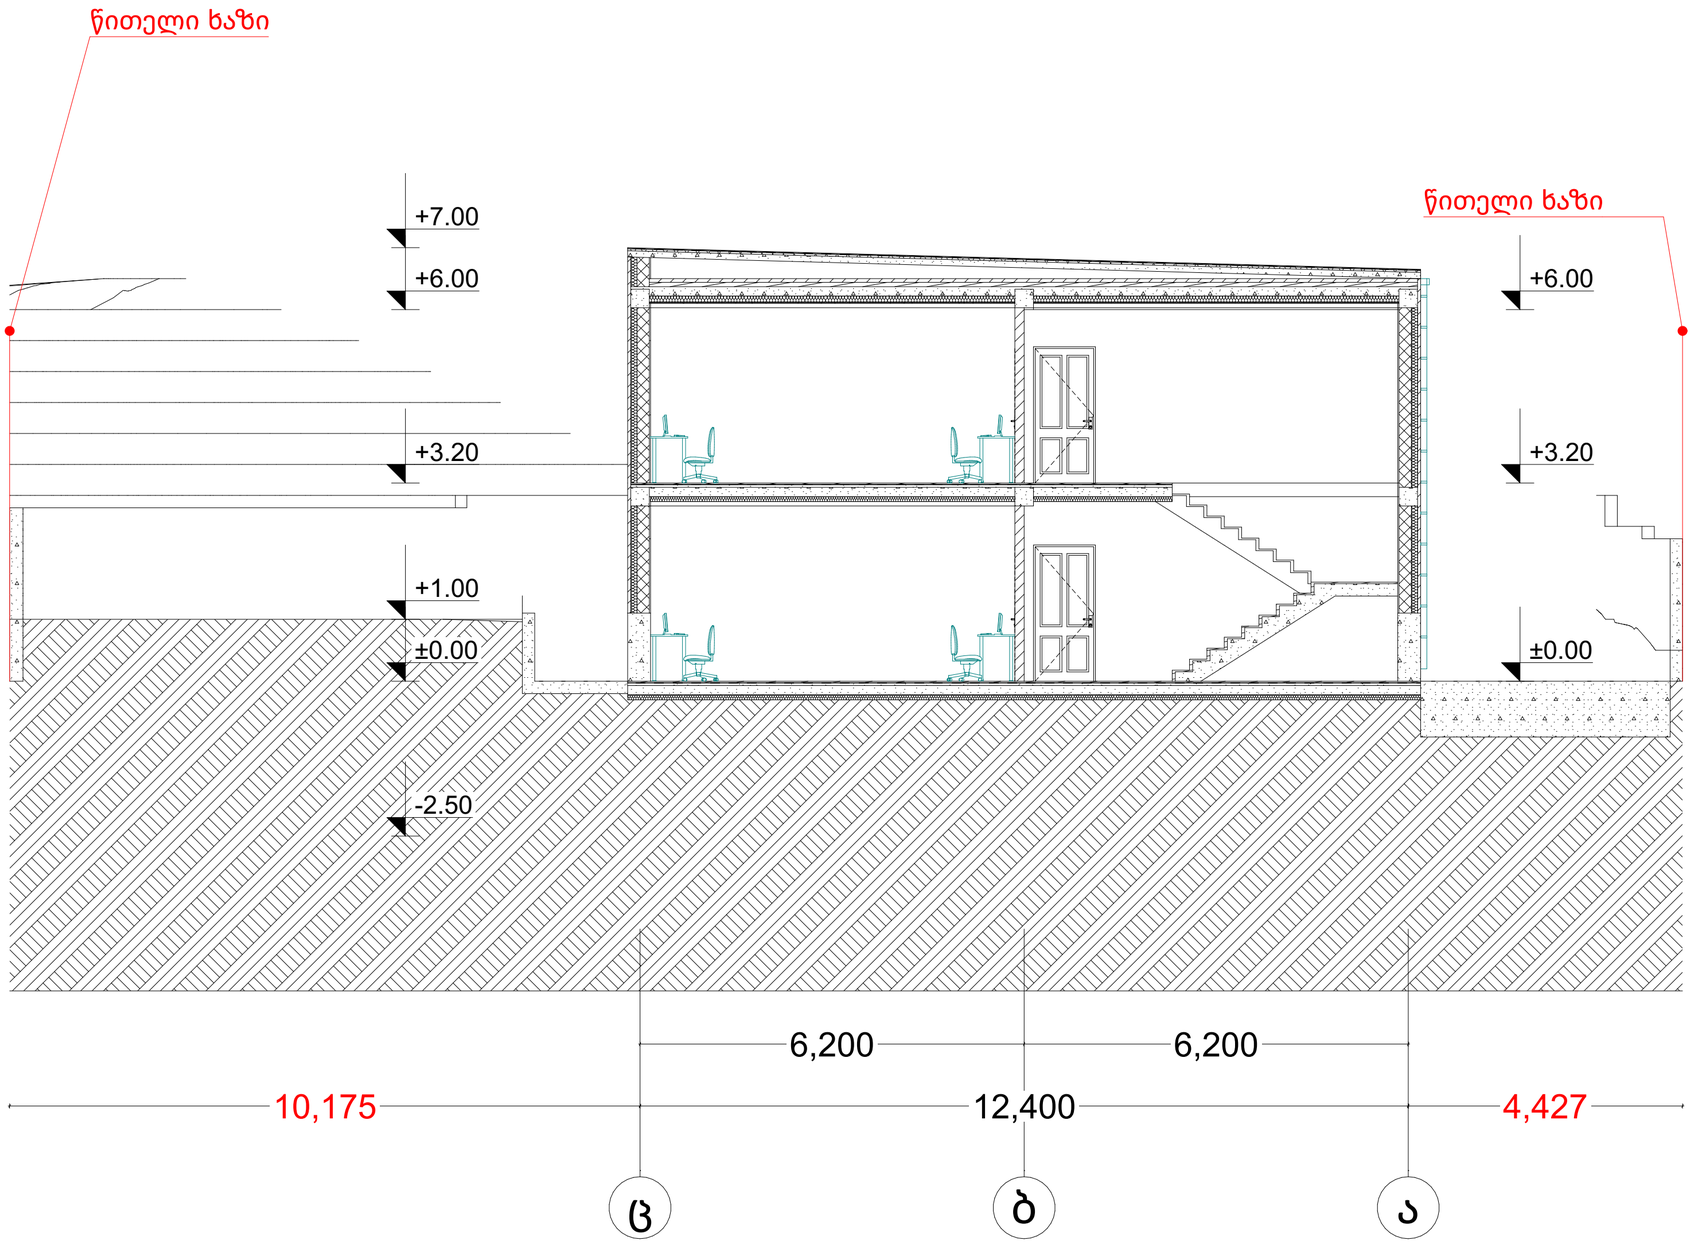

პირობითი ნიშნები

- ჭრილის ხაზი
- აბსოლუტური ნიშნული (±0.00 / +492.00)
- საკადასტრო საზღვარი
- რეგულირების ხაზი
- ბეტონი
- ბლოკი
- ტიხარი

შენიშვნები		ობიექტი	დამკვეთი	შემსრულებელი	დირექტორი		მასშტაბი	1:70	სტადია	ფურცლები	ფურცელი	ფორმატი
ზომები მოცემულია მილიმეტრებში		საწყობი	შპს “ჯი არ სი“	შპს “პროჯექტ გრუპი” (ს/კ 404573083) არქიტექტორი რევაზ სულავა (პ/ნ 01024080499) ქ.თბილისი დელანის პარკის ტერიტორია ნაკვ 03/003 ტელ: 555 999 540	არქიტექტორი		თარიღი	2023 წ.				
სიმაღლეები მოცემულია მეტრებში		ქალაქი თბილისი , გზატკეცილი კახეთი , მიმდებარედ (ნაკვეთი 07/052) ს/კ: 01.19.24.007.052	პ/ნ.205017578		დამკვეთი		ჭრილი 5-5		არქიტექტურული პროექტი		02.13	A2

PROJECT GROUP

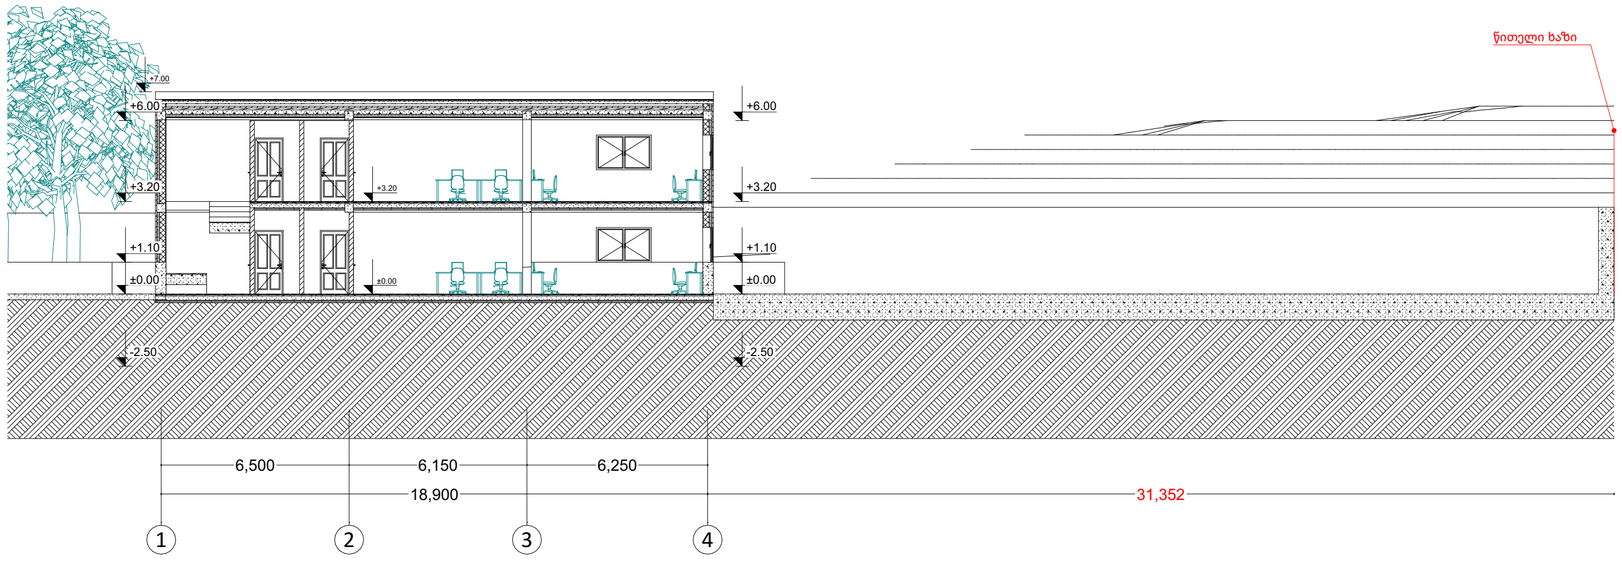

პირობითი ნიშნები

- ჭრილის ხაზი
- აბსოლუტური ნიშნული (±0.00 / +492.00)
- საკადასტრო საზღვარი
- რეგულირების ხაზი
- ბეტონი
- ბლოკი
- ტიხარი

PROJECT GROUP	შენიშვნები		ობიექტი	დამკვეთი	შემსრულებელი	დირექტორი		მასშტაბი	1:150	სტადია	ფურცლები	ფურცელი	ფორმატი
	ზომები მოცემულია მილიმეტრებში		საწყობი	შპს "ჯი არ სი"	შპს "პროჯექტ გრუპი" (ს/კ 404573083) არქიტექტორი რევაზ სულავა (პ/ნ 01024080499)	არქიტექტორი		თარიღი	2023 წ.				
	სიმაღლეები მოცემულია მეტრებში		ქალაქი თბილისი , გზატკეცილი კახეთი , მიმდებარედ (ნაკვეთი 07/052) ს/კ: 01.19.24.007.052	პ/ნ.205017578	ქ.თბილისი დელაენის პარკის ტერიტორია ნაკვ 03/003 ტელ: 555 999 540	დამკვეთი				ჭრილი 6-6	არქიტექტურული პროექტი		02.14	A2