

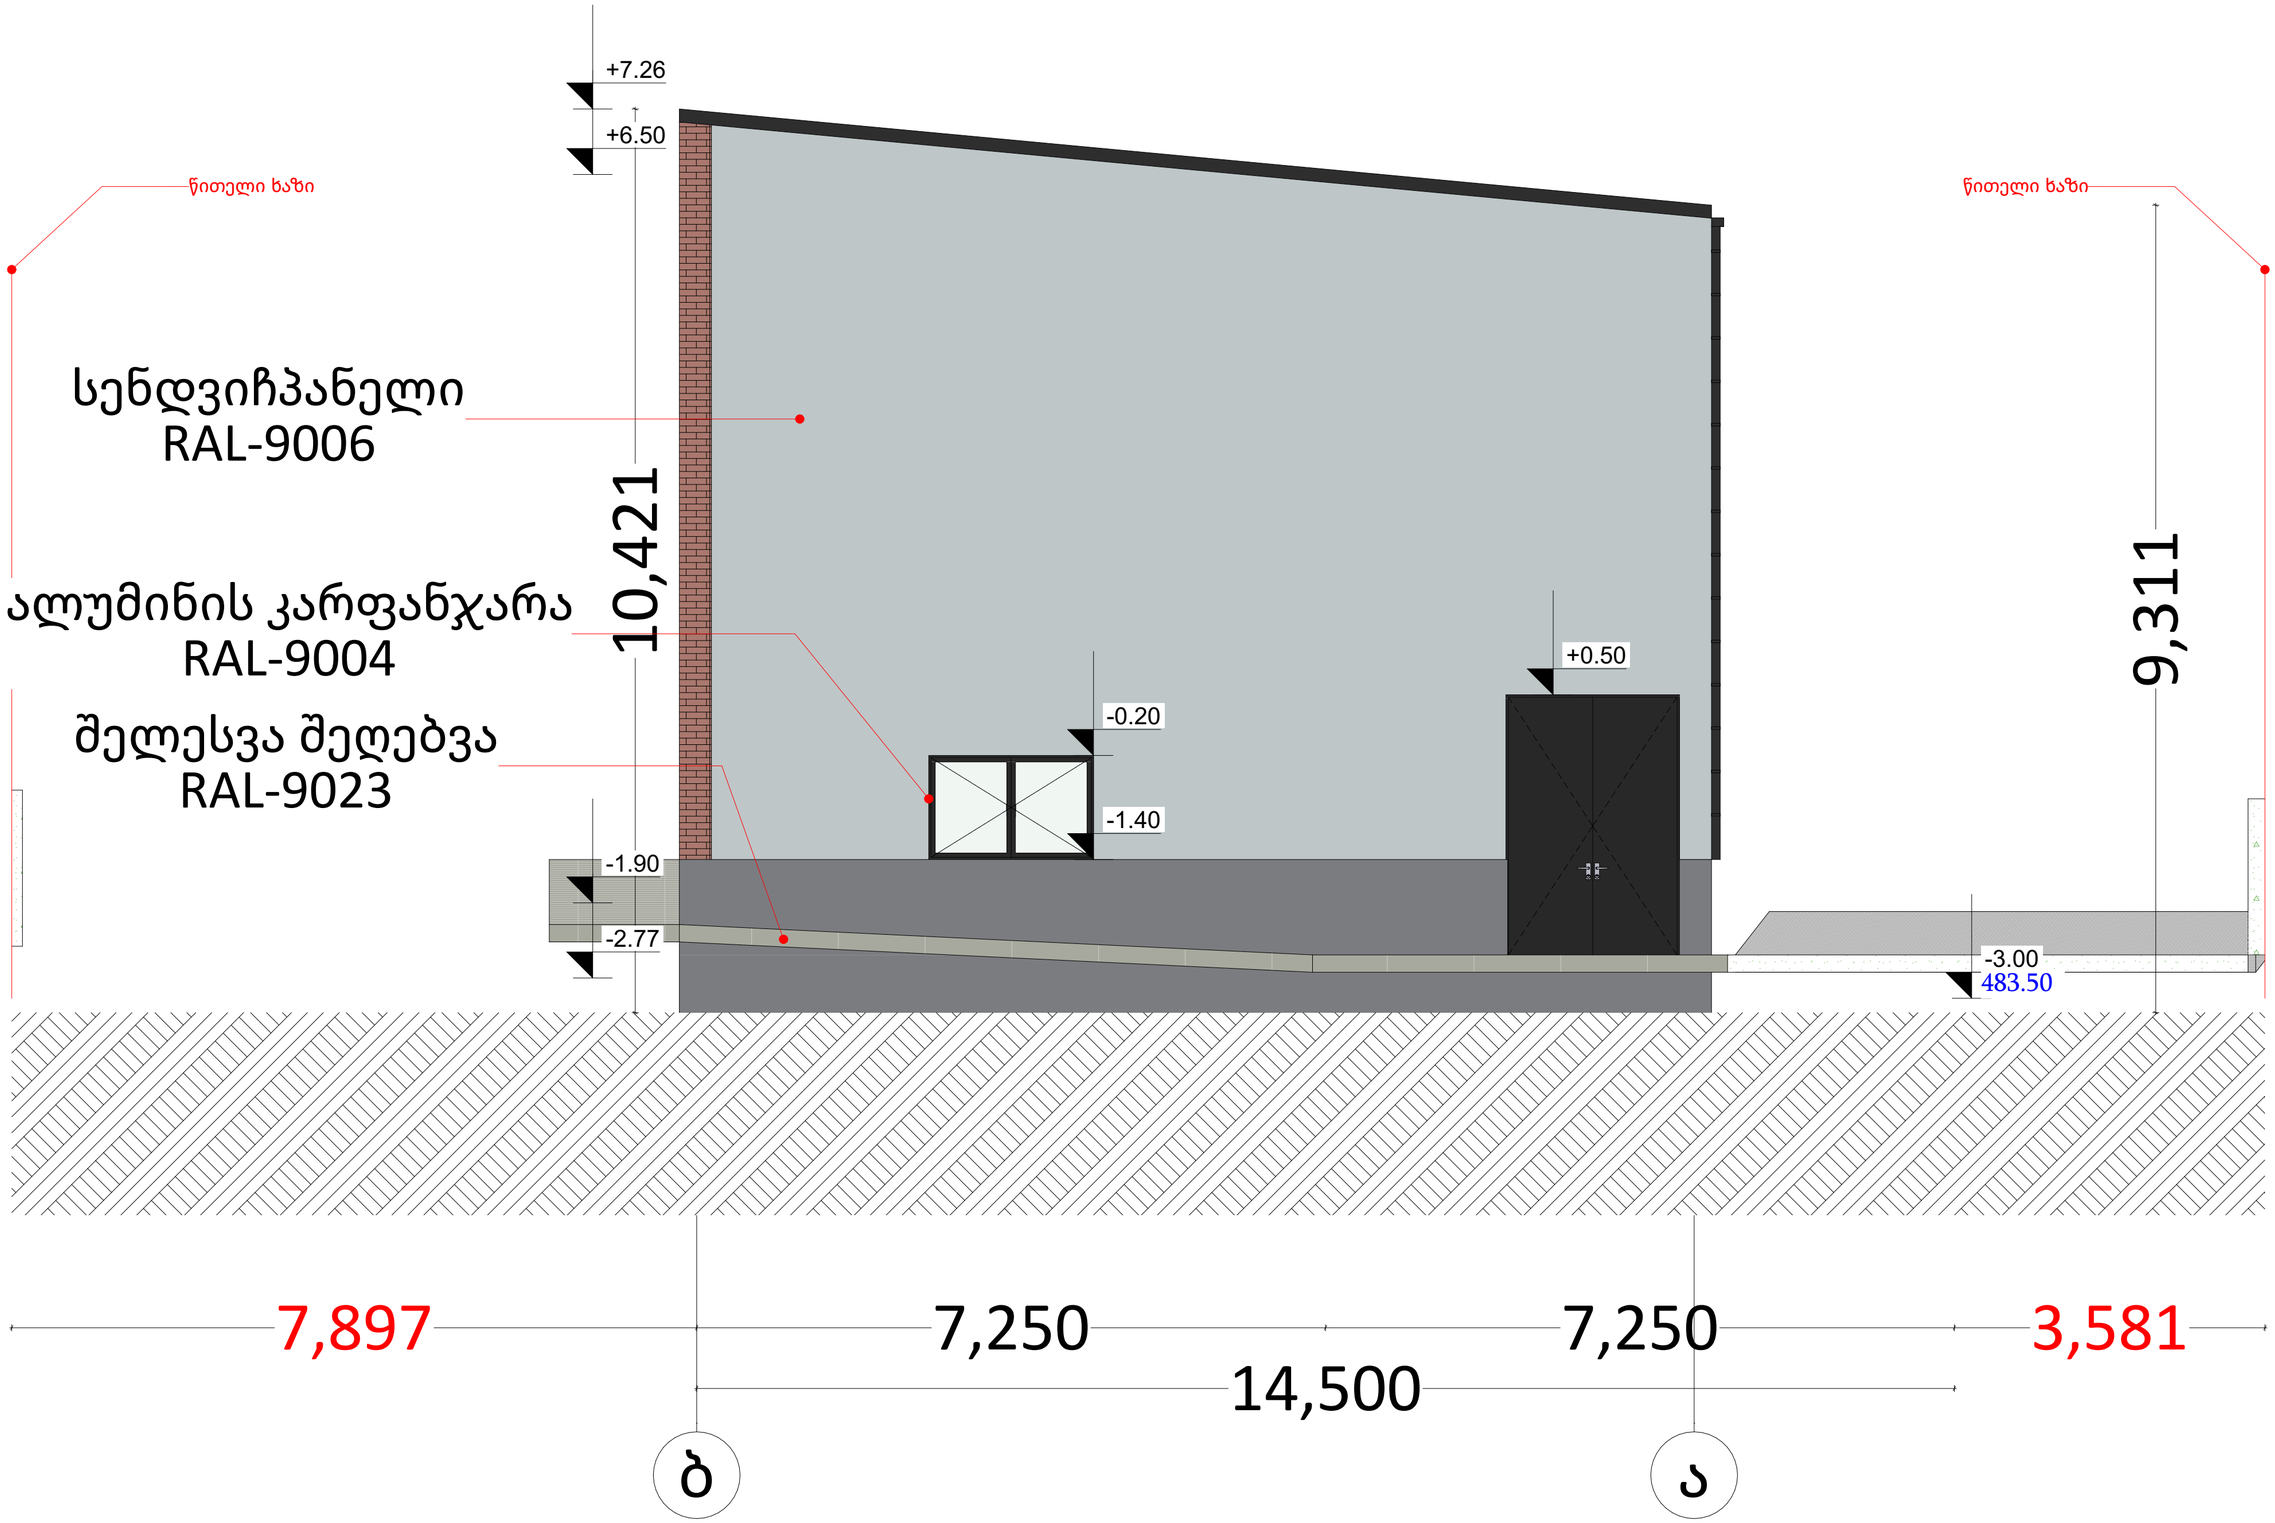



PROJECT GROUP	შენიშვნები		ობიექტი	დამკვეთი	შემსრულებელი	დირექტორი		მასშტაბი	1:50	სტადია	ფურცლები	ფურცელი	ფორმატი
	ზომები მოცემულია მილიმეტრებში		საწყობი	შპს “ჯი არ სი“	შპს "პროჯექტ გრუპი" (ს/კ 404573083) არქიტექტორი რევაზ სულავა (პ/ნ 01024080499)	არქიტექტორი		თარიღი	2023 წ.				
	სიმაღლეები მოცემულია მეტრებში		ქალაქი თბილისი , გზატკეცილი კახეთი , მიმდებარედ (ნაკვეთი 07/052)	პ/ნ.205017578	ქ.თბილისი დედაენის პარკის ტერიტორია ნაკ 03/003 ტელ: 555 999 540	დამკვეთი				#1 ფასადი 3-1 ღერძებში	არქიტექტურული პროექტი		02.15	A2
			ს/კ: 01.19.24.007.052										

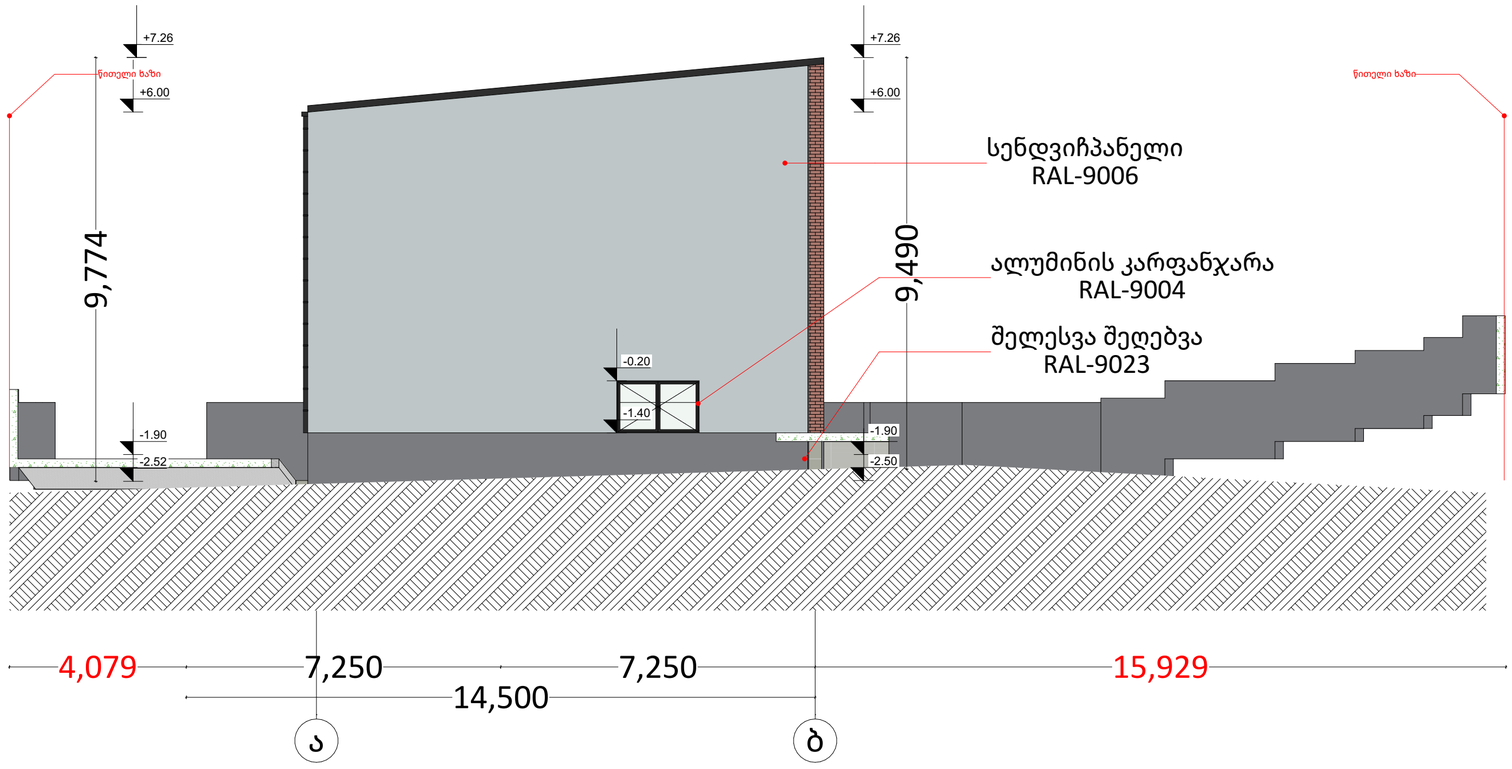


PROJECT GROUP	შენიშვნები		ობიექტი	დამკვეთი	შემსრულებელი	დირექტორი		მასშტაბი	1:100	სტადია	ფურცლები	ფურცელი	ფორმატი
	ზომები მოცემულია მილიმეტრებში		საწყობი	შპს "ჯი არ სი"	შპს "პროჯექტ გრუპი" (ს/კ 404573083) არქიტექტორი რევაზ სულავა (პ/ნ 01024080499) ქ.თბილისი დედოფლის პარკის ტერიტორია ნაკვ 03/003 ტელ: 555 999 540	არქიტექტორი		თარიღი	2023 წ.				
	სიმაღლეები მოცემულია მეტრებში		ქალაქი თბილისი , გზატკეცილი კახეთი , მიმდებარედ (ნაკვეთი 07/052) ს/კ: 01.19.24.007.052	პ/ნ.205017578		დამკვეთი		#1 ფასადი 1-3 ღერძებში		არქიტექტურული პროექტი		02.16	A2

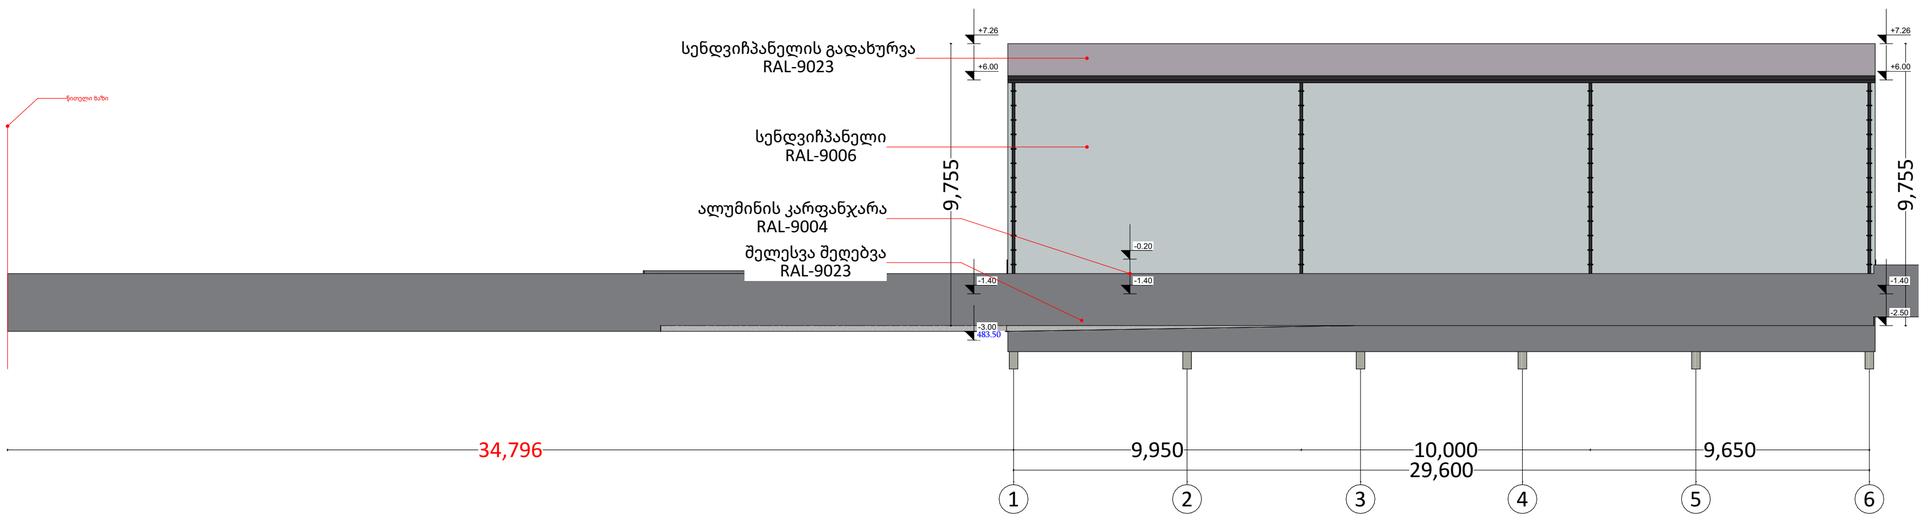


PROJECT GROUP	შენიშვნები		ობიექტი	დამკვეთი	შემსრულებელი	დირექტორი		მასშტაბი	1:150	სტადია	ფურცლები	ფურცელი	ფორმატი
	ზომები მოცემულია მილიმეტრებში		საწყობი	შპს “ჯი არ სი“	შპს "პროჯექტ გრუპი" (ს/კ 404573083) არქიტექტორი რევაზ სულავა (პ/ნ 01024080499)	არქიტექტორი		თარიღი	2023 წ.				
	სიმაღლეები მოცემულია მეტრებში		ქალაქი თბილისი , გზატკეცილი კახეთი , მიმდებარედ (ნაკვეთი 07/052) ს/კ: 01.19.24.007.052	პ/ნ.205017578	ქ.თბილისი დედოფლის პარკის ტერიტორია ნაკ 03/003 ტელ: 555 999 540	დამკვეთი		#1 ფასადი A-D ღერძებში		არქიტექტურული პროექტი		02.17	A2

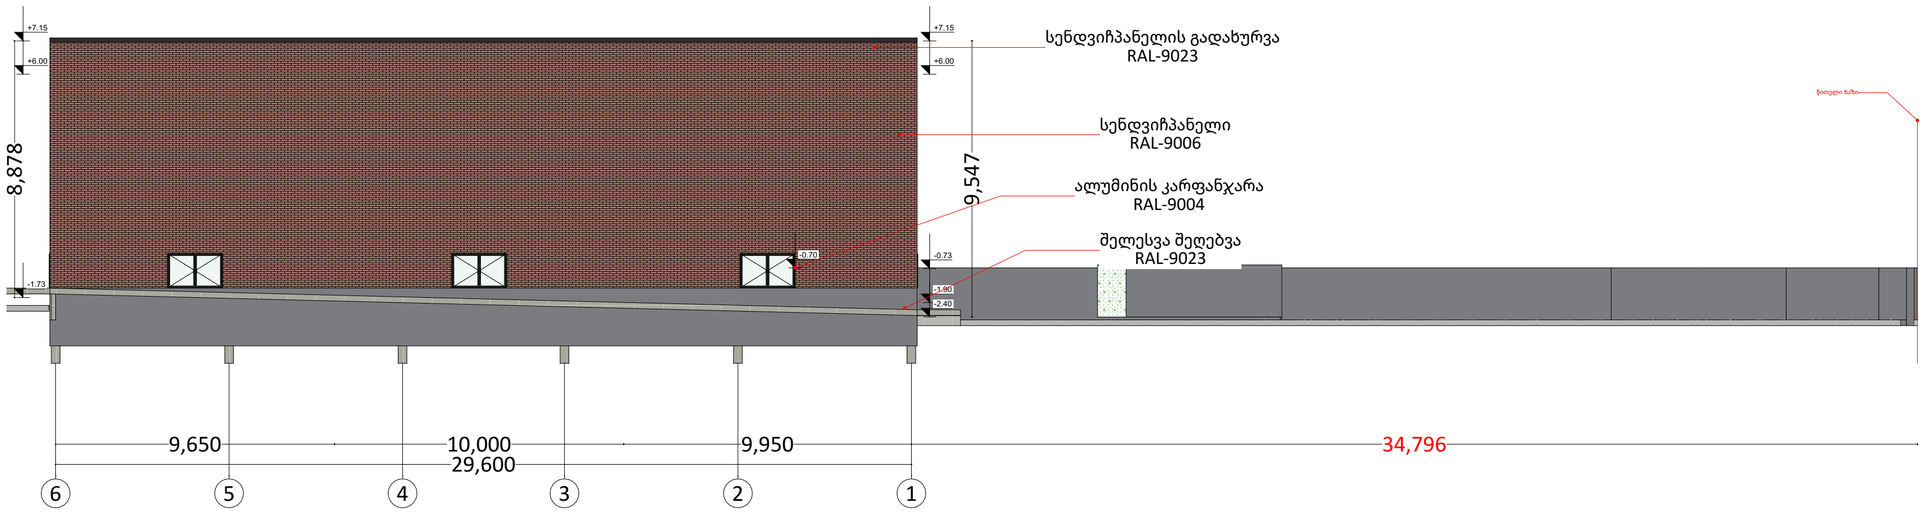


PROJECT GROUP	შენიშვნები		ობიექტი	დამკვეთი	შემსრულებელი	დირექტორი		მასშტაბი	1:150	სტადია	ფურცლები	ფურცელი	ფორმატი
	ზომები მოცემულია მილიმეტრებში		საწყობი	შპს “ჯი არ სი“	შპს "პროჯექტ გრუპი" (ს/კ 404573083) არქიტექტორი რევაზ ხულავა (პ/ნ 01024080499)	არქიტექტორი		თარიღი	2023 წ.				
	სიმაღლეები მოცემულია მეტრებში		ქალაქი თბილისი , გზატკეცილი კახეთი , მიმდებარედ (ნაკვეთი 07/052) ს/კ: 01.19.24.007.052	პ/ნ.205017578	ქ.თბილისი დედაენის პარკის ტერიტორია ნაკ 03/003 ტელ: 555 999 540	დამკვეთი		#1 ფასადი D-A ღერძებში		არქიტექტურული პროექტი		02.18	A2

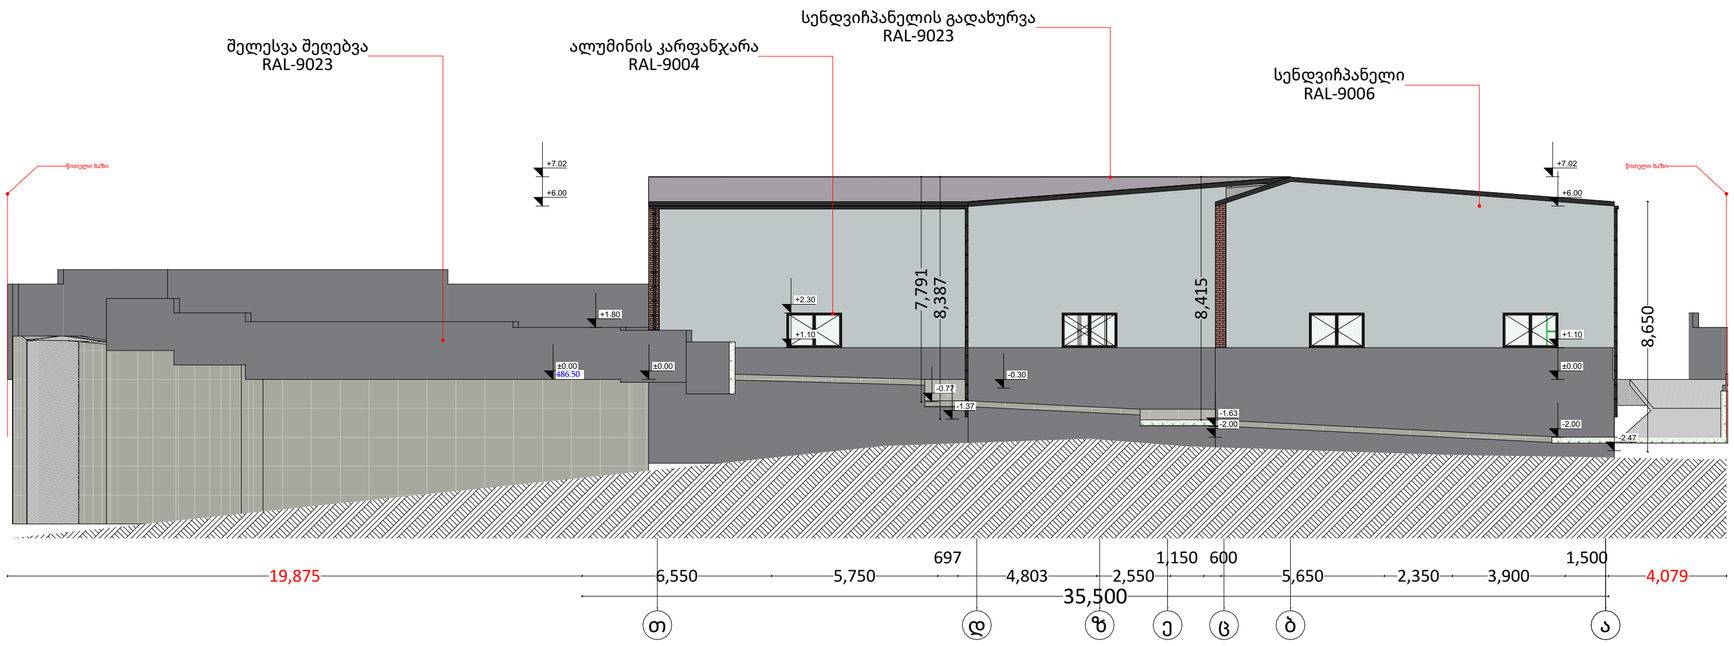


PROJECT GROUP	შენიშვნები		ობიექტი	დამკვეთი	შემსრულებელი	დირექტორი		მასშტაბი	1:150	სტადია	ფურცლები	ფურცელი	ფორმატი
	ზომები მოცემულია მილიმეტრებში		საწყობი	შპს “ჯი არ სი“	შპს "პროჯექტ გრუპი" (ს/კ 404573083) არქიტექტორი რევაზ სულავა (პ/ნ 01024080499)	არქიტექტორი		თარიღი	2023 წ.				
	სიმაღლეები მოცემულია მეტრებში		ქალაქი თბილისი , გზატკეცილი კახეთი , მიმდებარედ (ნაკვეთი 07/052) ს/კ: 01.19.24.007.052	პ/ნ.205017578	ქ.თბილისი დედოფლის პარკის ტერიტორია ნაკ 03/003 ტელ: 555 999 540	დამკვეთი		#2 ფასადი .5-1 ღერძებში		არქიტექტურული პროექტი		02.19	A2

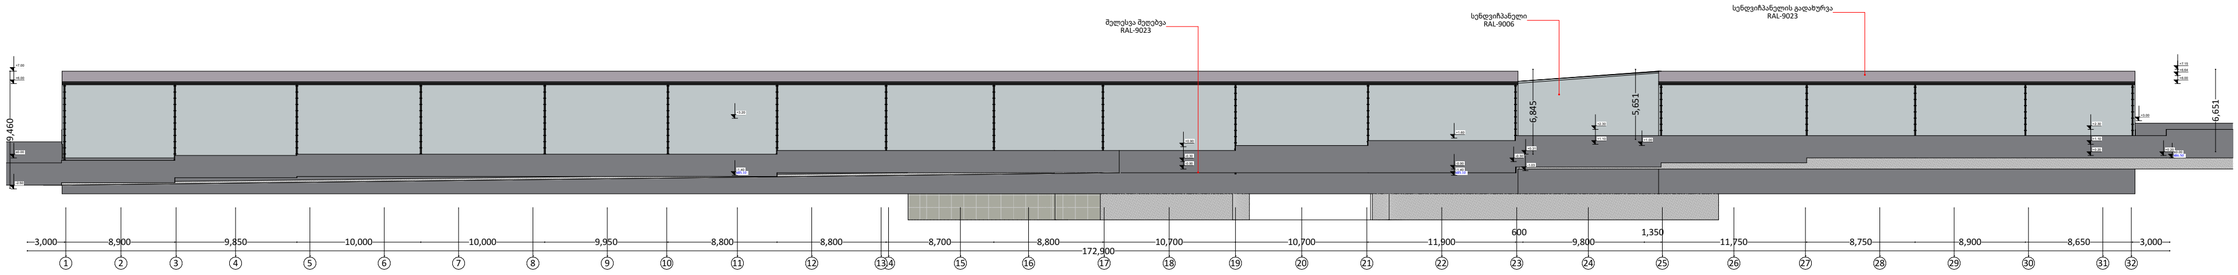


PROJECT GROUP	შენიშვნები		ობიექტი	დამკვეთი	შემსრულებელი	დირექტორი		მასშტაბი	1:350	სტადია	ფურცლები	ფურცელი	ფორმატი
	ზომები მოცემულია მილიმეტრებში სიმაღლეები მოცემულია მეტრებში		საწყობი ქალაქი თბილისი , გზატკეცილი კახეთი , მიმდებარედ (ნაკვეთი 07/052) ს/კ: 01.19.24.007.052	შპს "ჯი არ სი" პ/ნ.205017578	შპს "პროექტ გრუპი" (ს/კ 404573083) არქიტექტორი რევაზ ხულავა (პ/ნ 01024080499) ქ.თბილისი დეღაანის პარკის ტერიტორია ნაკ 03/003 ტელ: 555 999 540	არქიტექტორი		თარიღი	2023 წ.			
						დამკვეთი		#2 ფასადი A-T ღერძებში		არქიტექტურული პროექტი		02.20	A2

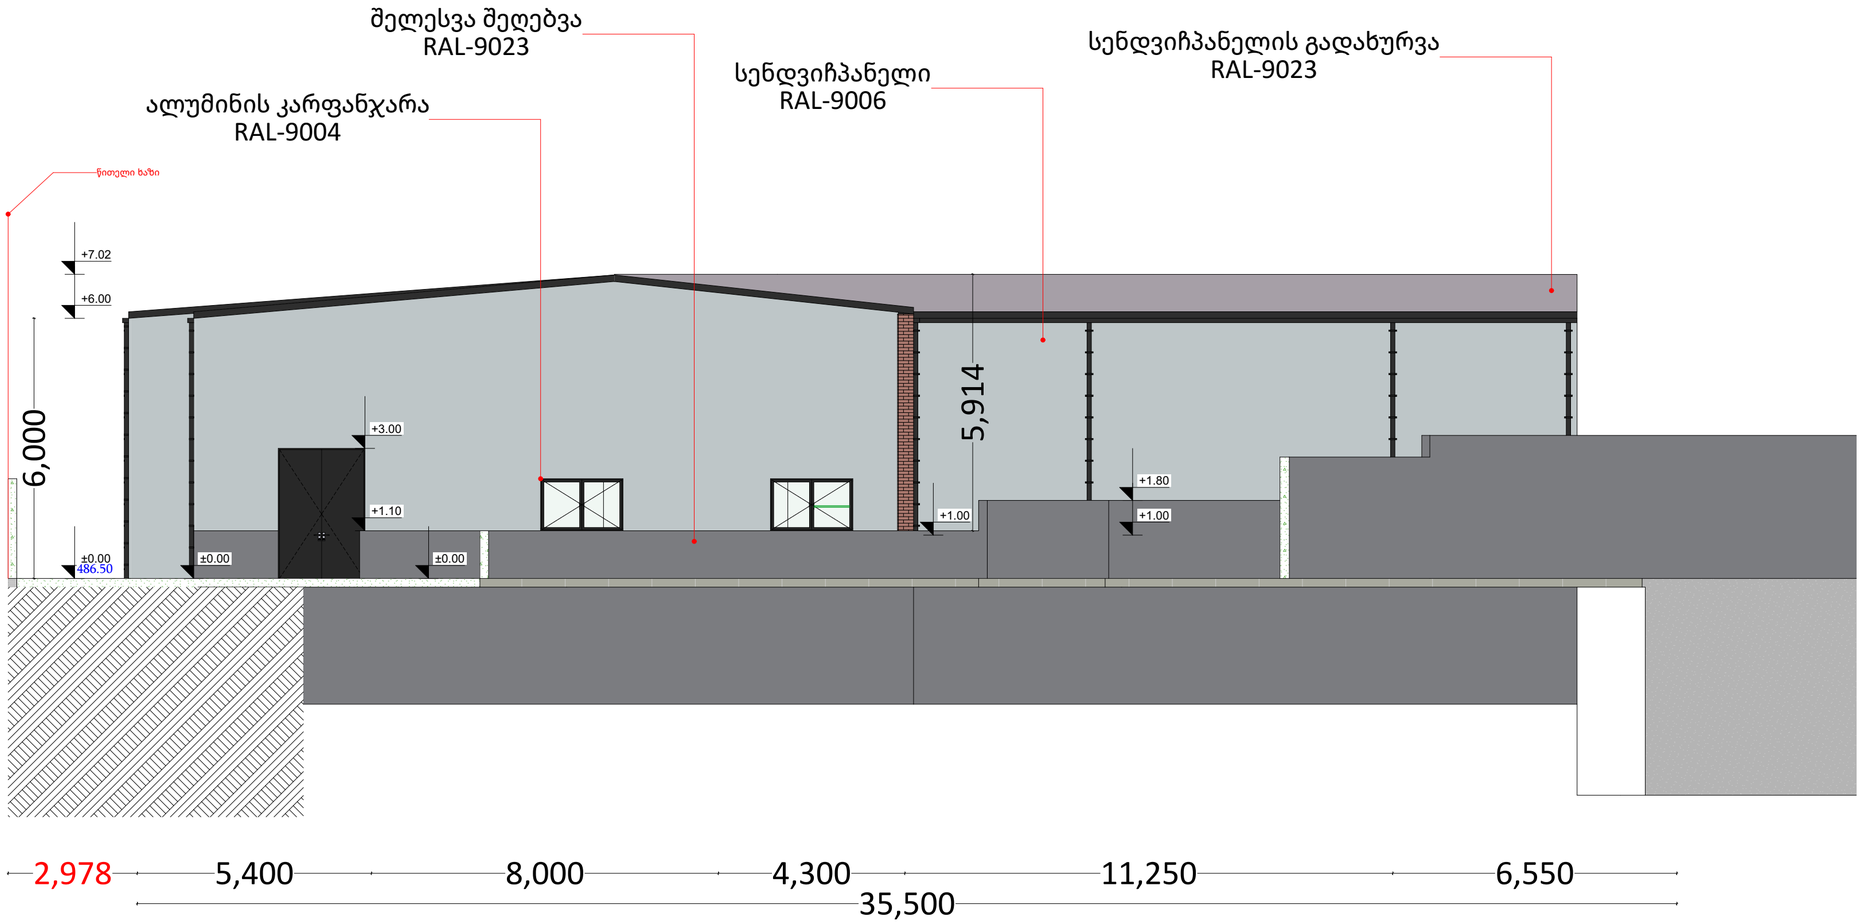


PROJECT GROUP	შენიშვნები		ობიექტი	დამკვეთი	შემსრულებელი	დირექტორი		მასშტაბი	1:100	სტადია	ფურცლები	ფურცელი	ფორმატი
	ზომები მოცემულია მილიმეტრებში		საწყობი	შპს “ჯი არ სი“	შპს “პროჯექტ გრუპი” (ს/კ 404573083) არქიტექტორი რევაზ ხუხავა (პ/ნ 01024080499)	არქიტექტორი		თარიღი	2023 წ.				
	სიმაღლეები მოცემულია მეტრებში		ქალაქი თბილისი , გზატკეცილი კახეთი , მიმდებარედ (ნაკვეთი 07/052) ს/კ: 01.19.24.007.052	პ/ნ.205017578	ქ.თბილისი დელაენის პარკის ტერიტორია ნაკვ 03/003 ტელ: 555 999 540	დამკვეთი		#2 ფასადი 1-.5 ღერძებში		არქიტექტურული პროექტი		02.21	A2

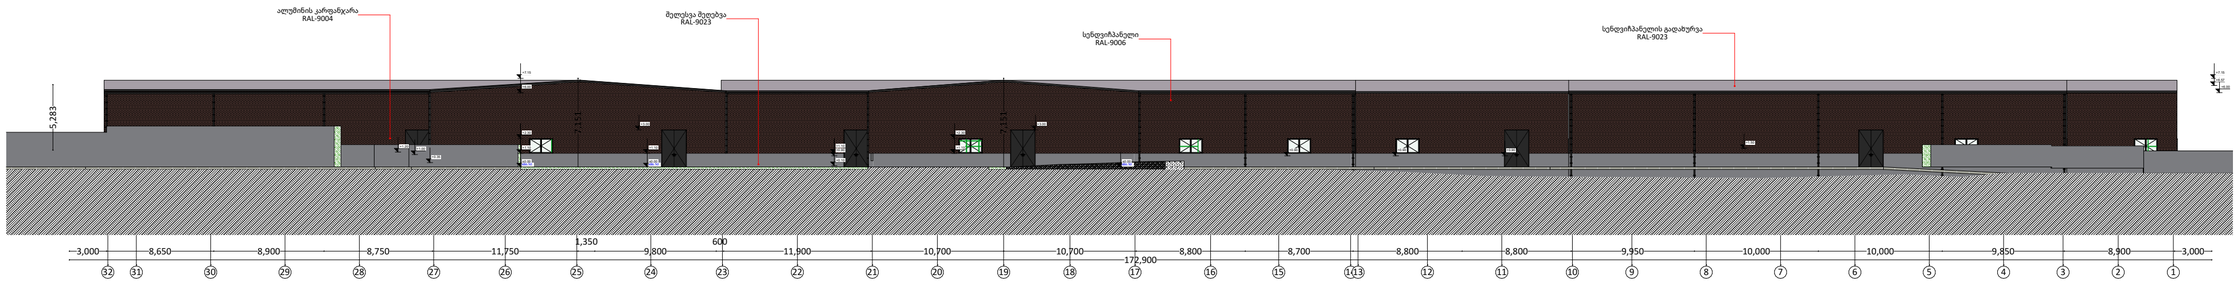


PROJECT GROUP	შენიშვნები		ობიექტი	დამკვეთი	შემსრულებელი	დირექტორი		მასშტაბი	1:350	სტადია	ფურცლები	ფურცელი	ფორმატი
	ზომები მოცემულია მილიმეტრებში		საწყობი	შპს “ჯი არ სი“	შპს “პროჯექტ გრუპი” (ს/კ 404573083) არქიტექტორი რევაზ სულავა (პ/ნ 01024080499) ქ.თბილისი დედაენის პარკის ტერიტორია ნაკვ 03/003 ტელ: 555 999 540	არქიტექტორი		თარიღი	2023 წ.			
	სიმაღლეები მოცემულია მეტრებში		ქალაქი თბილისი , გზატკეცილი კახეთი , მიმდებარედ (ნაკვეთი 07/052) ს/კ: 01.19.24.007.052	პ/ნ.205017578		დამკვეთი		#2 ფასადი T-A ღერძებშო		არქიტექტურული პროექტი		02.22	A2

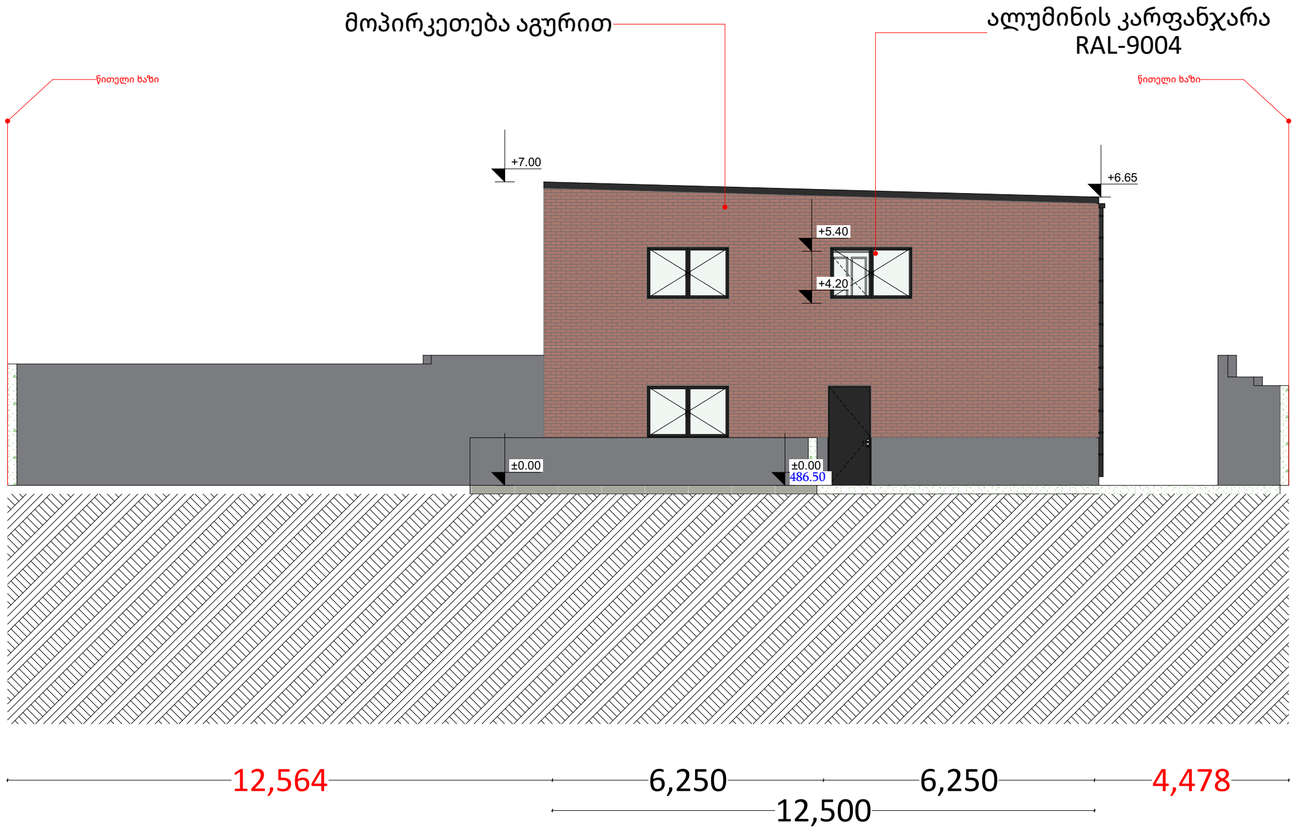


PROJECT GROUP	შენიშვნები		ობიექტი	დამკვეთი	შემსრულებელი	დირექტორი		მასშტაბი	1:100	სტადია	ფურცლები	ფურცელი	ფორმატი
	ზომები მოცემულია მილიმეტრებში		საყოფაცხოვრებო სახლი	შპს “ჯი არ სი“	შპს “პროექტ გრუპი” (ს/კ 404573083) არქიტექტორი რევაზ სულავა (პ/ნ 01024080499) ქ.თბილისი დედოფლის პარკის ტერიტორია ნაკვ 03/003 ტელ: 555 999 540	არქიტექტორი		თარიღი	2023 წ.				
	სიმაღლეები მოცემულია მეტრებში		ქალაქი თბილისი , გზატკეცილი კახეთი , მიმდებარედ (ნაკვეთი 07/052) ს/კ: 01.19.24.007.052	პ/ნ.205017578		დამკვეთი		#3 ფასადი 3-1 ღერძებში		არქიტექტურული პროექტი		02.23	A2

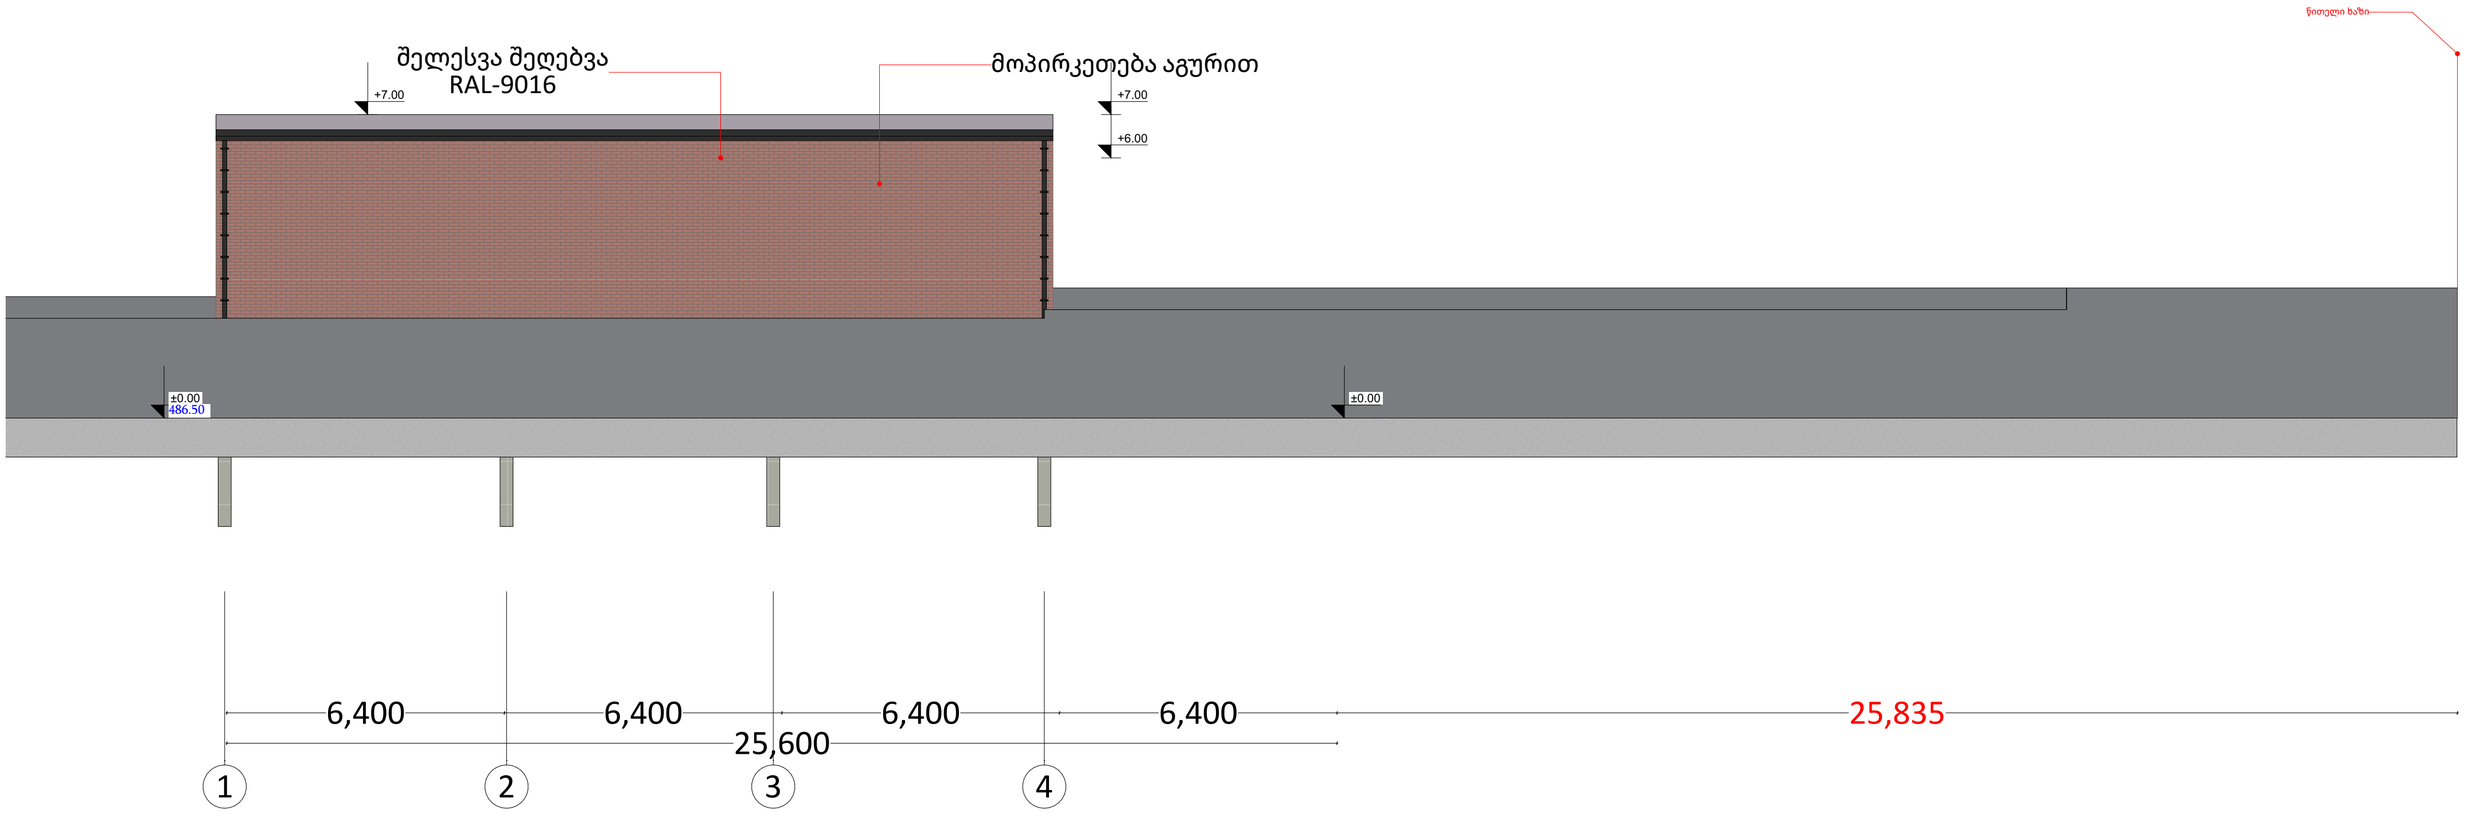









PROJECT GROUP	შენიშვნები		ობიექტი	დამკვეთი	შემსრულებელი	დირექტორი		მასშტაბი	1:100	სტადია	ფურცლები	ფურცელი	ფორმატი
	ზომები მოცემულია მილიმეტრებში		საწყობი	შპს “ჯი არ სი“	შპს “პროჯექტ გრუპი” (ს/კ 404573083) არქიტექტორი რევაზ სულავა (პ/ნ 01024080499)	არქიტექტორი		თარიღი	2023 წ.				
	სიმაღლეები მოცემულია მეტრებში		ქალაქი თბილისი , გზატკეცილი კახეთი , მიმდებარედ (ნაკვეთი 07/052) ს/კ: 01.19.24.007.052	პ/ნ.205017578	ქ.თბილისი დედოფლის პარკის ტერიტორია ნაკვ 03/003 ტელ: 555 999 540	დამკვეთი		#3 ფასადი A-E ღერძებში		არქიტექტურული პროექტი		02.24	A2

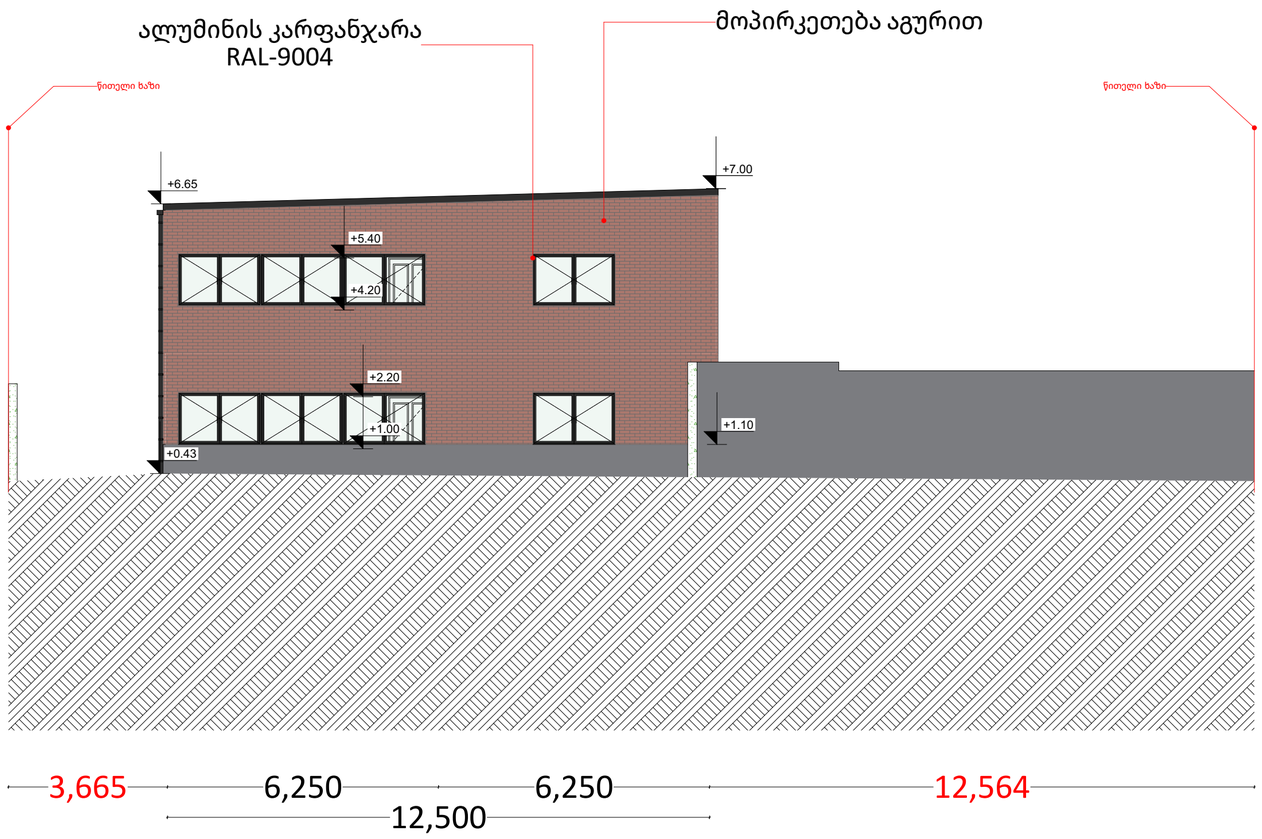

PROJECT GROUP	შენიშვნები		ობიექტი	დამკვეთი	შემსრულებელი	დირექტორი		მასშტაბი	1:100	სტადია	ფურცლები	ფურცელი	ფორმატი
	ზომები მოცემულია მილიმეტრებში		საწყობი	შპს “ჯი არ სი“	შპს “პროკექტ გრუპი“ (ს/კ 404573083) არქიტექტორი რევაზ სულავა (პ/ნ 01024080499)	არქიტექტორი		თარიღი	2023 წ.				
	სიმაღლეები მოცემულია მეტრებში		ქალაქი თბილისი , გზატკეცილი კახეთი , მიმდებარედ (ნაკვეთი 07/052)	პ/ნ.205017578	ქ.თბილისი დედოფლის პარკის ტერიტორია ნაკვ 03/003 ტელ: 555 999 540	დამკვეთი		#3 ფასადი 1-3 ღერძებში		არქიტექტურული პროექტი		02.25	A2
			ს/კ: 01.19.24.007.052										

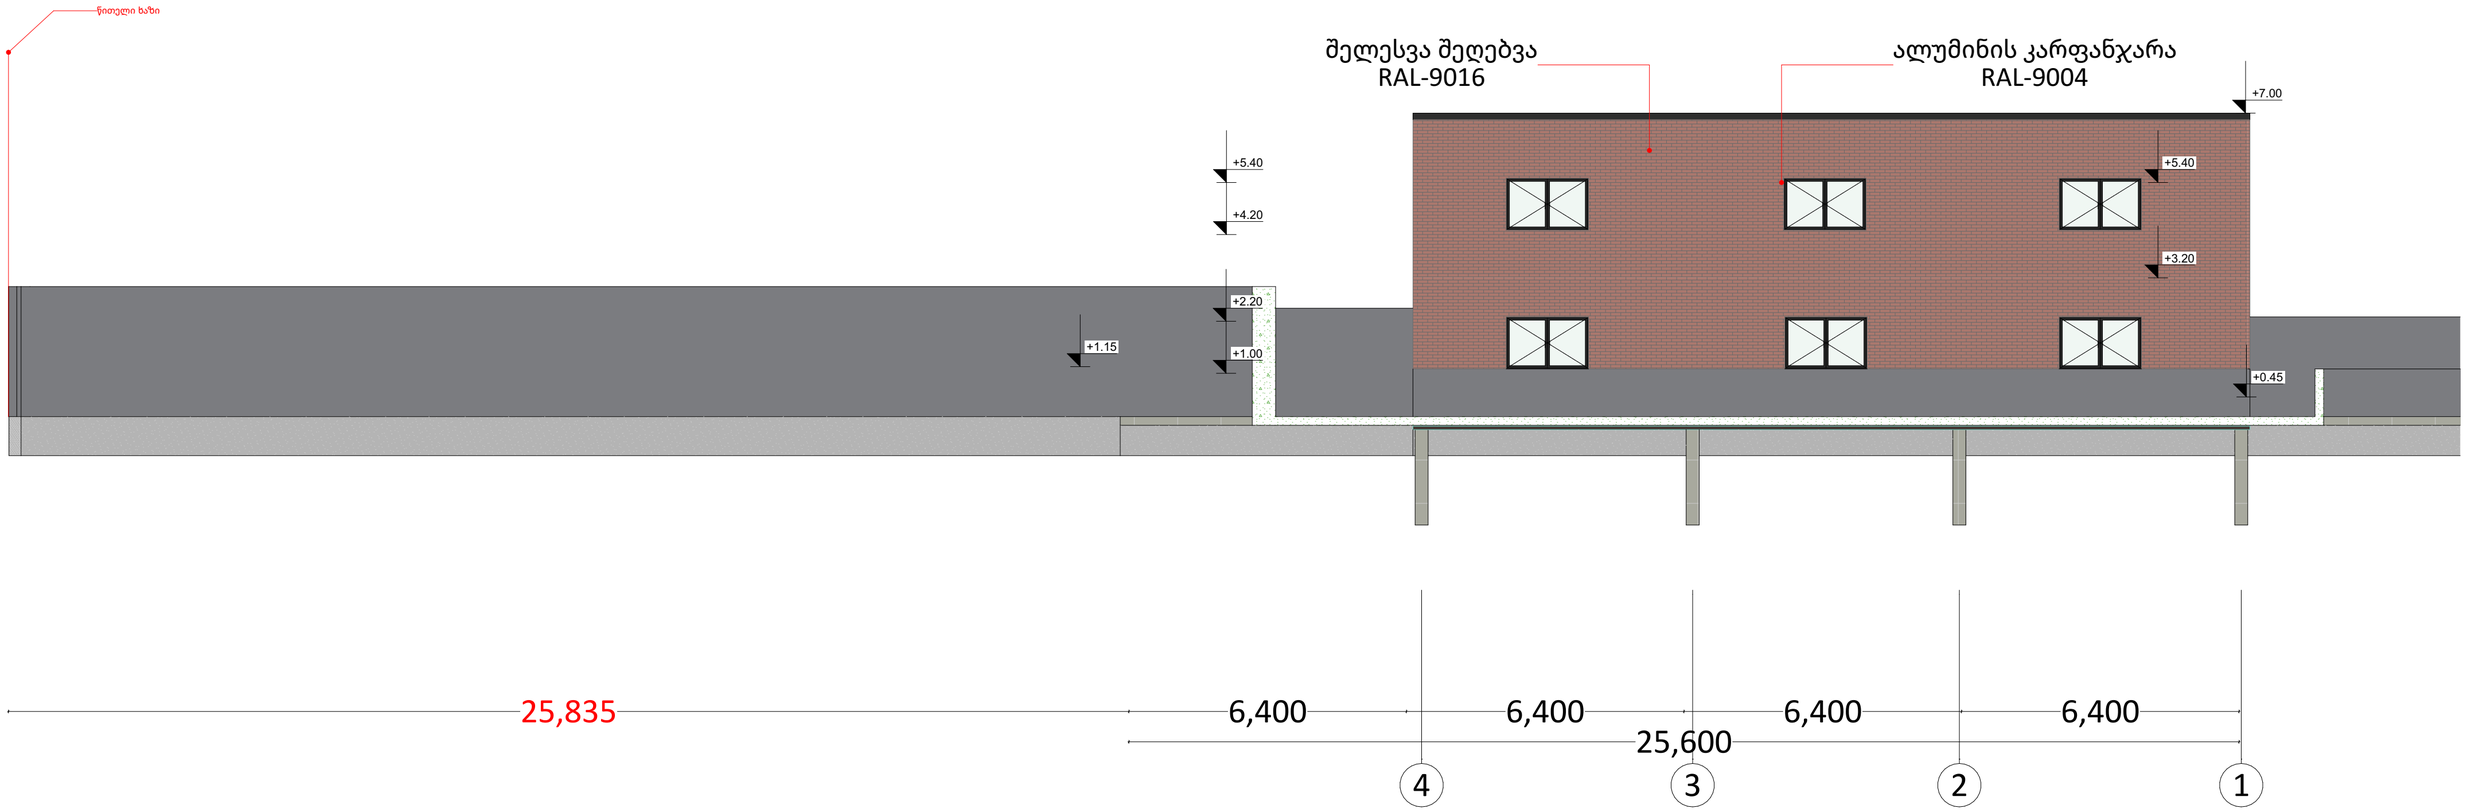

PROJECT GROUP	შენიშვნები		ობიექტი	დამკვეთი	შემსრულებელი	დირექტორი		მასშტაბი	1:100	სტადია	ფურცლები	ფურცელი	ფორმატი
	ზომები მოცემულია მილიმეტრებში		საწყობი	შპს “ჯი არ სი“	შპს “პროჯექტ გრუპი” (ს/კ 404573083) არქიტექტორი რევაზ სულავა (პ/ნ 01024080499)	არქიტექტორი		თარიღი	2023 წ.				
	სიმაღლეები მოცემულია მეტრებში		ქალაქი თბილისი , გზატკეცილი კახეთი , მიმდებარედ (ნაკვეთი 07/052) ს/კ: 01.19.24.007.052	პ/ნ.205017578	ქ.თბილისი დედაენის პარკის ტერიტორია ნაკვ 03/003 ტელ: 555 999 540	დამკვეთი		#3 ფასადი E-A ღერძებში		არქიტექტურული პროექტი		02.26	A2
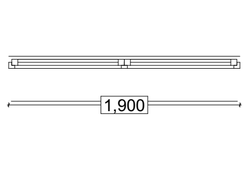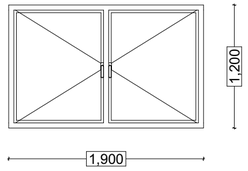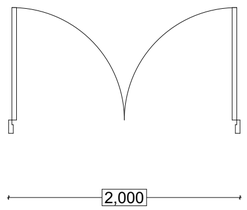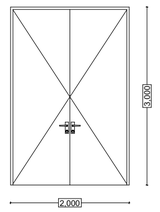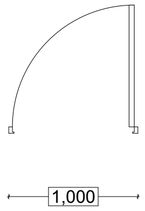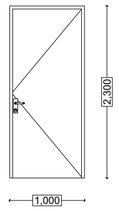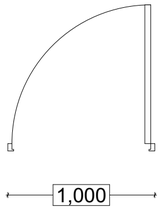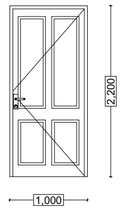
#	სიგანე - სიმაღლე	რაოდენობა	მასალა	აღნიშვნა გეგმაზე	აღნიშვნა ფასადზე	ფართობი
F-1	1,900×1,200	41				2.3 94.3 m²
K-1	2,000×3,000	9				6.0 54.0 m²
K-2	1,000×2,300	1				2.3 2.3 m²
K-3	1,000×2,200	10				2.2 22.0 m² 172.6 m²

PROJECT GROUP

შენიშვნები		ობიექტი	დამკვეთი	შემსრულებელი							
ზომები მოცემულია მილიმეტრებში სიმაღლეები მოცემულია მეტრებში		საწყობი ქალაქი თბილისი , გზატკეცილი კახეთი , მიმდებარედ (ნაკვეთი 07/052) ს/კ: 01.19.24.007.052	შპს “ჯი არ სი“ პ/ნ.205017578	შპს "პროკუქტ გრუპი" (ს/კ 404573083) არქიტექტორი რევაზ სულავა (პ/ნ 01024080499) ქ.თბილისი დედანის პარკის ტერიტორია ნაკვ 03/003 ტელ: 555 999 540	დირექტორი			მასშტაბი		სტადია	ფურცლები	ფურცელი	ფორმატი
					არქიტექტორი			თარიღი	2023 წ.				
					დამკვეთი			კარ-ფანჯრის სპეციფიკაცია		არქიტექტურული პროექტი		02.27	A2