
განმარტებითი ბარათი:

საპროექტო ობიექტი მდებარეობს ქ. თბილისში, იოსებ ალავერდელის ქ.N16 -ში ნაკვეთის საკადასტრო კოდია (01.19.15.006.039)
მიწის ნაკვეთის ჯამური ფართობია: 1101 კვ.მ. ფუქციური ზონირების მიხედვით მიეკუთვნება საწარმოო ზონა 1-ს (ს-1),

მაქსიმალურად დასაშვები სიმაღლე: განისაზღ გამოთვლილია ფორმულით *H=L/Y*, სადაც;
- H - შენობის ფასადის საანგარიშო სიმაღლე;
- L წარმოადგენს:
  სამშენებლო მიწის ნაკვეთის საზოგადოებრივი საზღვრის (ქუჩის) მხარეს მდებარე შენობის
საანგარიშო ზედაპირის გრუნტის ზედაპირთან შეხების ხაზიდან ქუჩის სიგანის ნახევრის წარმოსახვითი ვერტიკალური სიბრტყის მიმართ პერპენდიკულარულ მანძილს
Y= წარმოადგენს კოეფიციენტს, რომლის მნიშვნელობაა 0,25

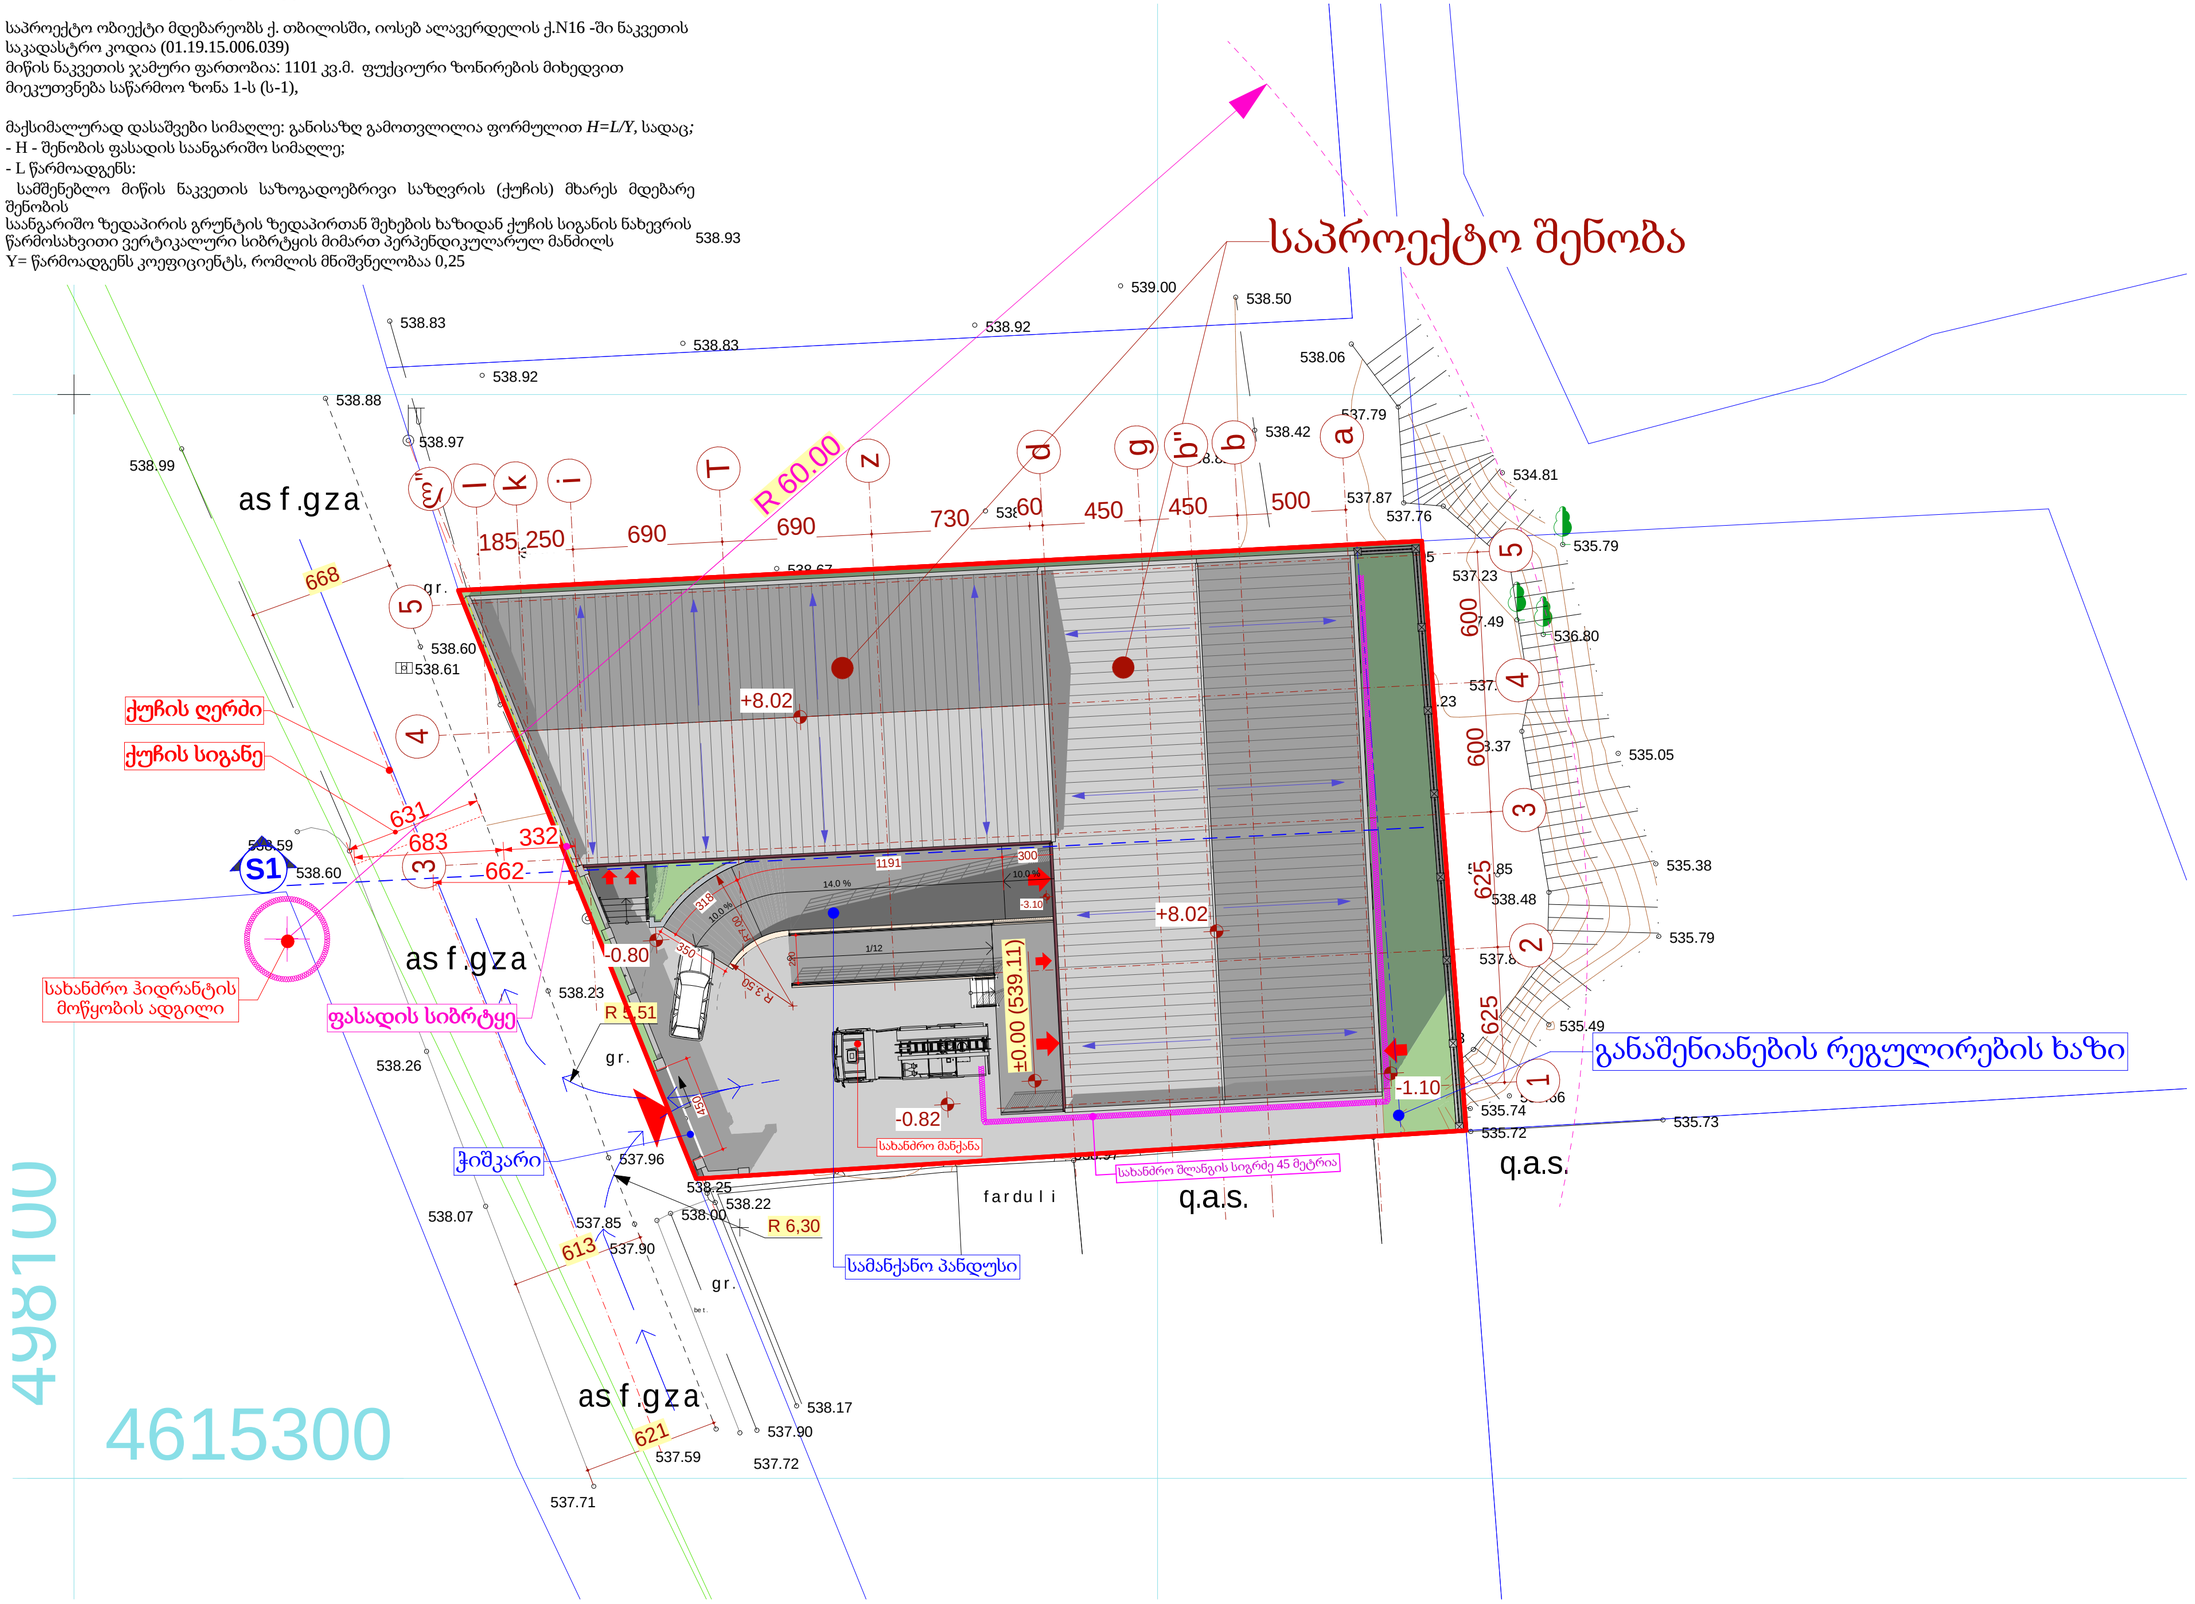

ფორმატი A-2

თბილისი 2024 წ.

პეროზითი აღვნიშნები

ღერძის ხაზი

მიწის ნაკვეთის საკადასტრო საზღვარი

ავტრის კედელი

ღიობი ფილაში

ექსპლიკაცია

შენიშვნა:

1. naxaze saproeqto Senobis noli Seesabaneba absolutur niSnulis 539.11
2. naxaaze zonebi nocemulia santimetrebSi.
3. naxazis yvela cvlileba mSeneblobis processSi SeTanxmebuli unda iyos proeqtis avtorTan.

საპროექტო ობიექტის დასახელება

პოლიპროპილენის ტომრების ქარხანა

საპროექტო ობიექტის მისამართი:

ქ. თბილისი, იოსებ ალავერდელის ქ. N16
(ს/კ 01.19.15.006.039)

ლოგო

შ.პ.ს "ნიკა"


მისამართი:
ქ.თბილისი
ქეთევან დედოფლის გამზ. N39
Tel: +(995) 32 2 911 260
e-mail: nika@nika.ge

თანამდებობა	გვარი	ხელმოწერა
დირექტორი	ა. ოორაძე	
არქიტექტორი	დ. ივერიანი	
კონსტრუქტორი	ტ. ზაკუტაშვილი	
შესრულა	დ. ივერიანი	

დასახელება	მასშტაბი
სიმაღლის განსაზღვრის სქემა გეგმეგმა	1:200

სტადია	ფურცელი	ფურცლები
	23	

ჭრილი S1-S1

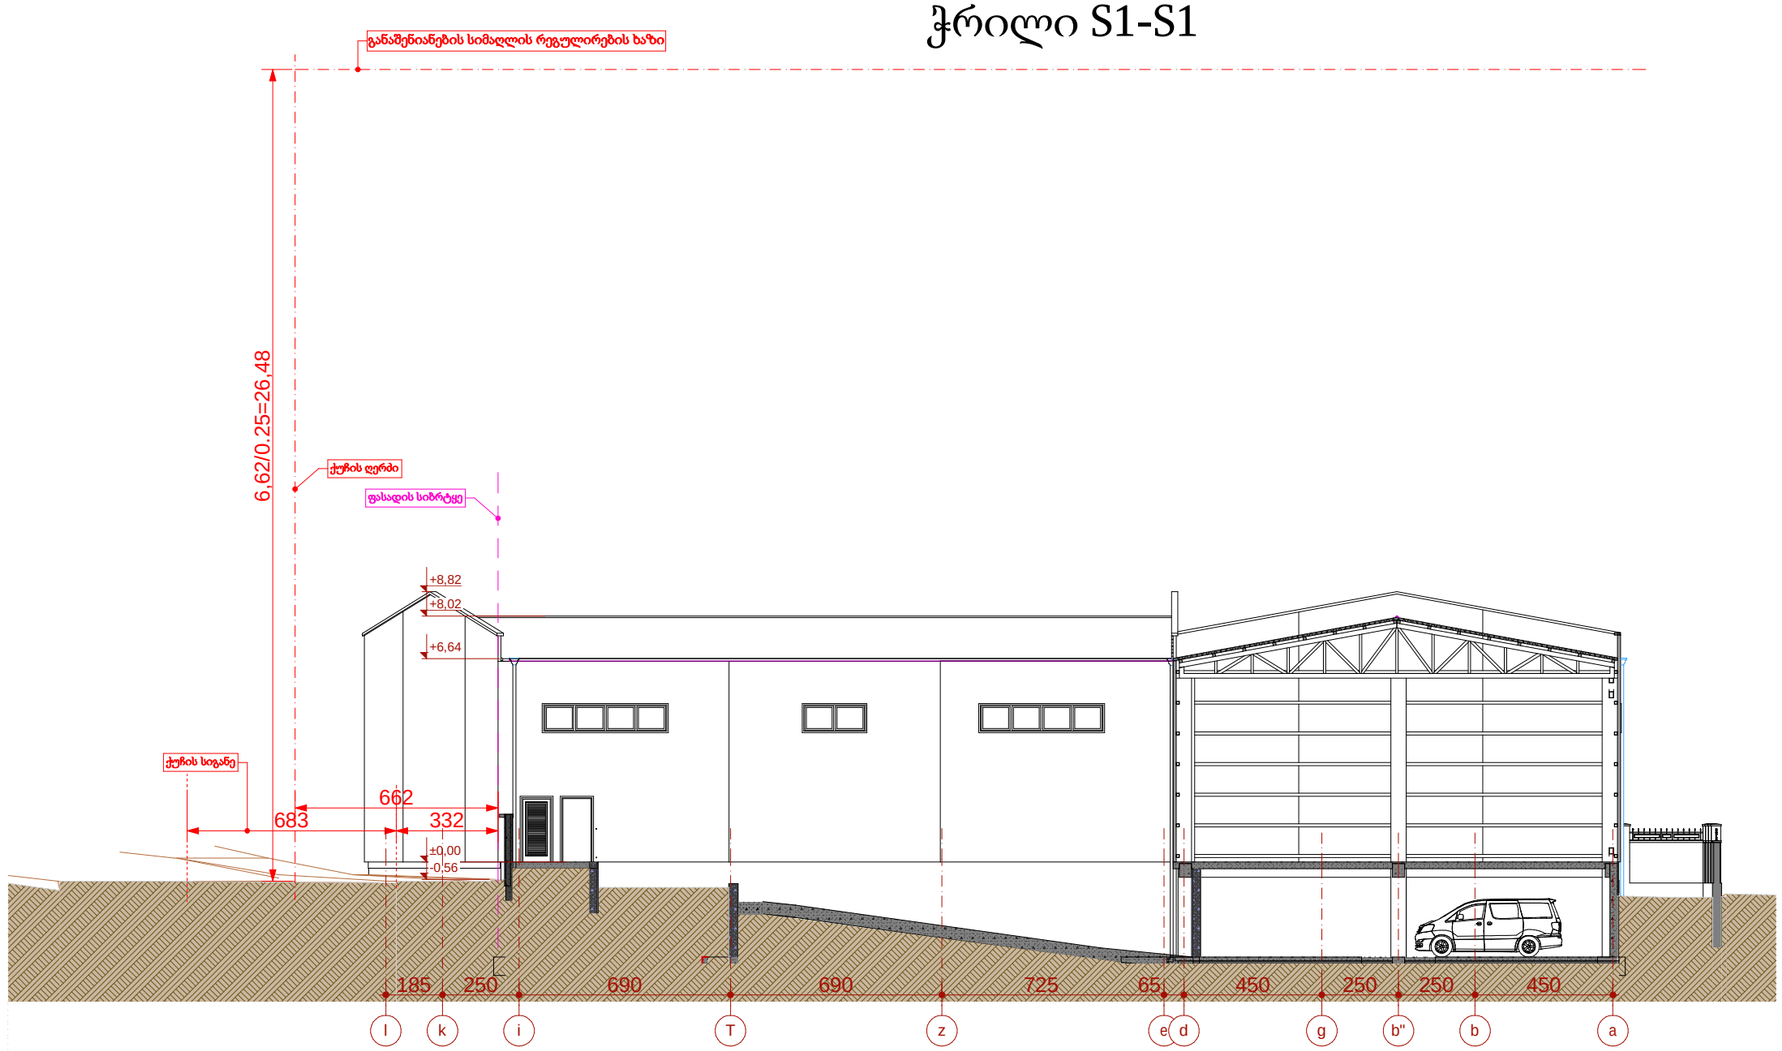

S1 Building Section 1:200

ფორმატი A-3

თბილისი 2023 წ.

პირობითი აღნიშნები

a ღერძის ხაზი

მიწის ნაკვეთის საკადასტრო საზღვარი

აგურის კედელი

ღიობი ფილაში

ექსპლიკაცია

შენიშვნა:

1. naxazze saproeqto Senobis noli Seesabameba absolutur niSnuls 539.11
2. naxaazze zomebi mocemulia santimetrebSi.
3. naxazis yvela cvlileba mSeneblobis procesSi SeTanxmebuli unda iyos proeqtis avtorTan.

საპროექტო ობიექტის დასახელება

პოლიპროპილენის ტომრების ქარხანა

საპროექტო ობიექტის მისამართი:

ქ. თბილისი, იოსებ ალავერდელის ქ. N16
(ს/კ 01.19.15.006.039)

ლოგო

შ.პ.ს "ნიკა"

მისამართი:
ქ.თბილისი
ქეთევან დედოფლის გამზ. N39
Tel: +(995) 32 2 911 260
e-mail: nika@nika.ge

თანამდებობა	გვარი	ხელმოწერა
დირექტორი	ა. თორაძე	
არქიტექტორი	დ. იავრიანი	
კონსტრუქტორი	ტ. ზაკუტამვილი	
შეასრულა	დ. იავრიანი	

დასახელება	მასშტაბი
სიმაღლის განსაზღვრის სქემა ჭრილი	1:200

სტადია	ფურცელი	ფურცლები
	.24	