
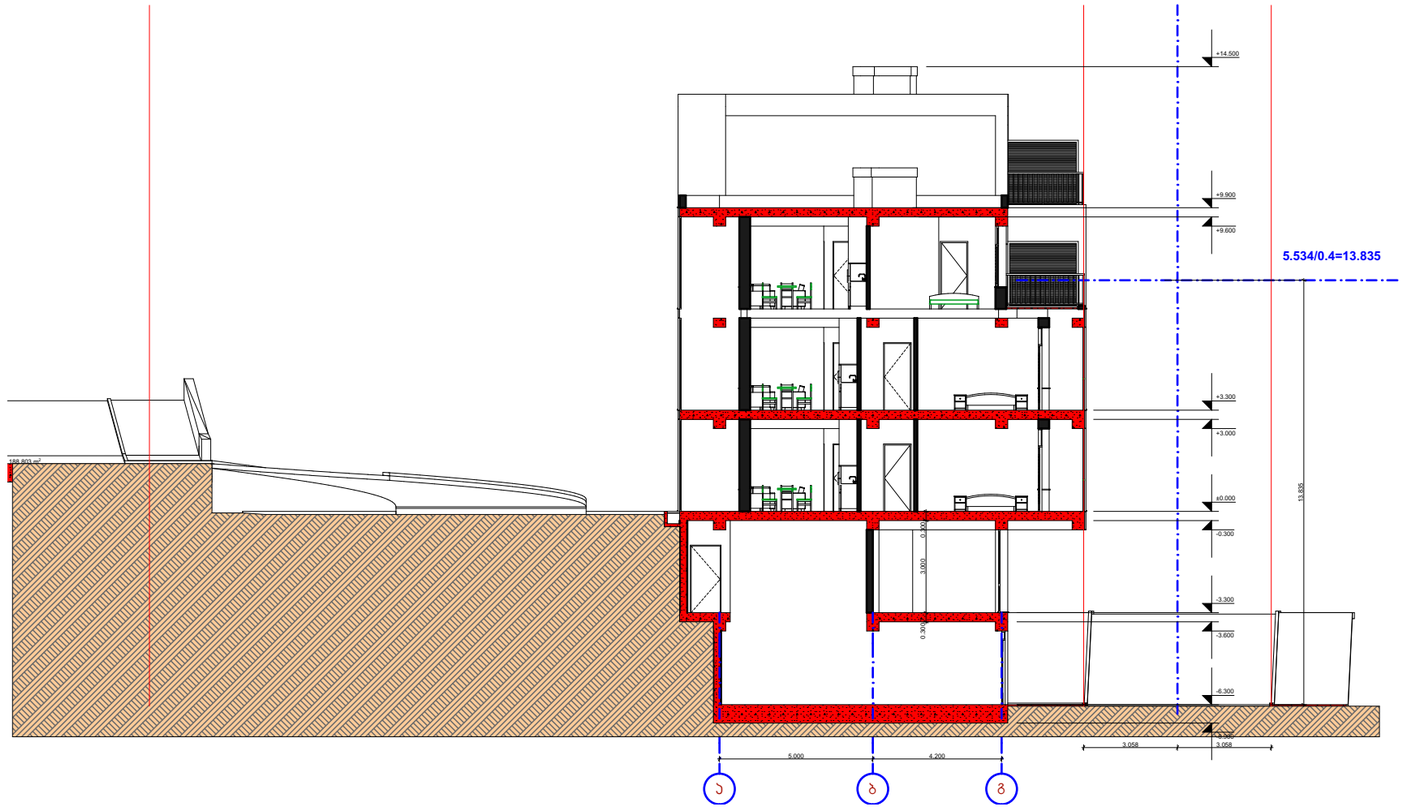


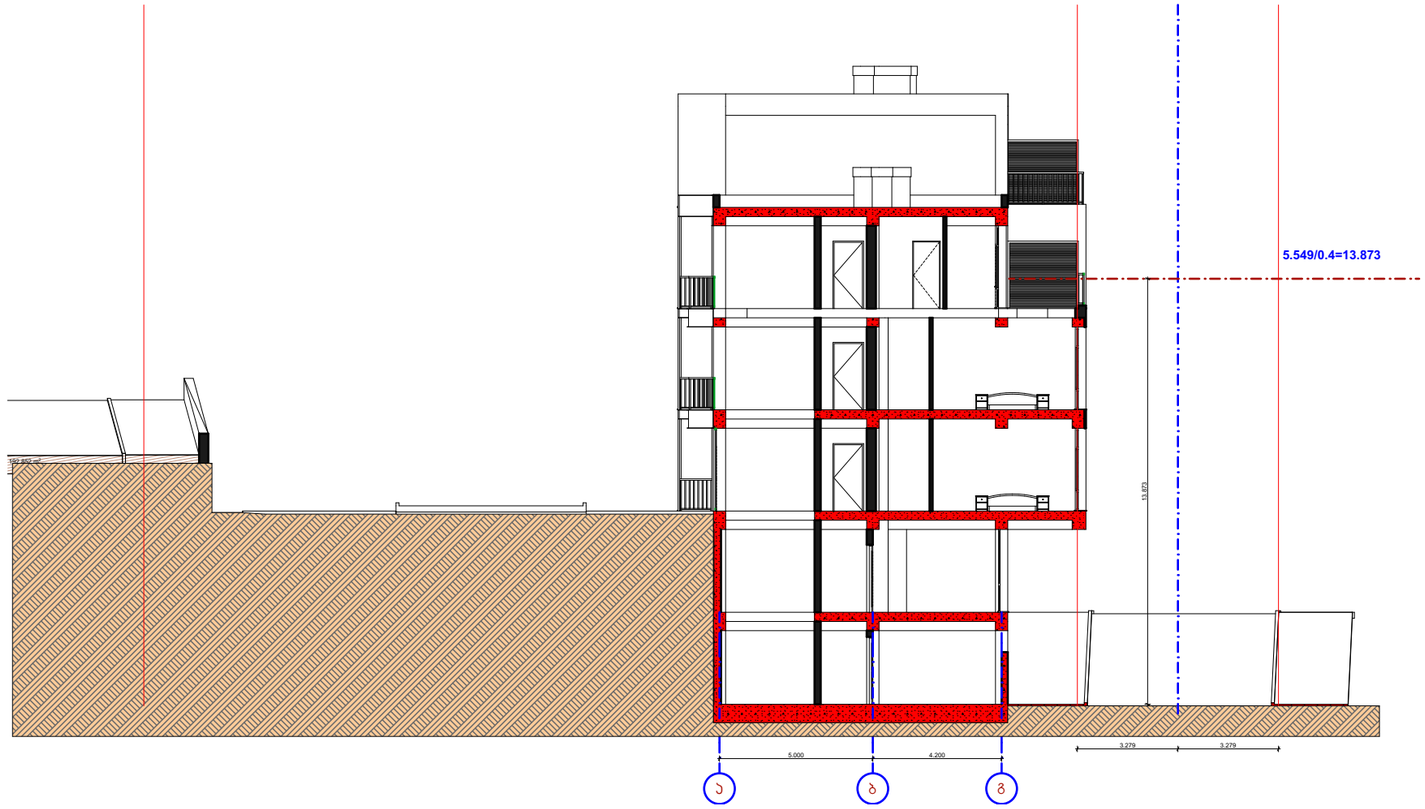

შ.პ.ს. "ვინჩი დეველოპმენტი"
დირექტორი: მერაბ ჯაჯულია
მის.: აფხაძის ქ.№11, ბინა №6
მობ.: 597 30 72 76

დამკვეთი:
შ.პ.ს. "ვინჩი დეველოპმენტი"

ქ. თბილისი,
ნაფეტვრების გზის მიმდებარე
ტერიტორია (ამჟამინდელი ფხაკაძის
ქუჩის გაგრძელებაზე) ნაკვეთი 15
01.14.05.008.097

შენიშვნა:

დირექტორი
მერაბ ჯაჯულია

პროექტის ავტორი:
გურამ პატარქალიშვილი


ნახაზის დასახელება


სტადია: პ-პ | პ-პ

მასშტაბი

ფურც. რ.

ფურც. №

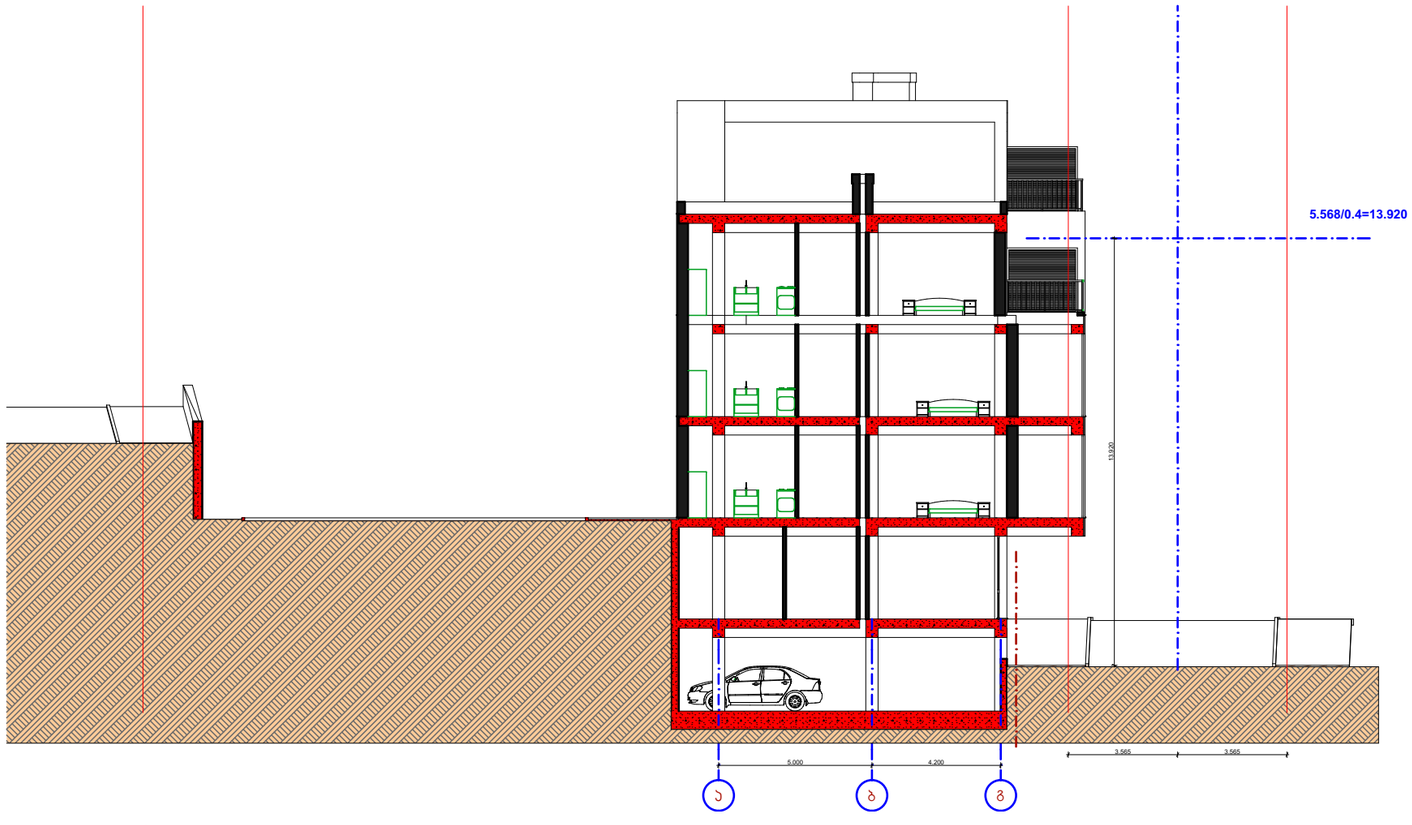

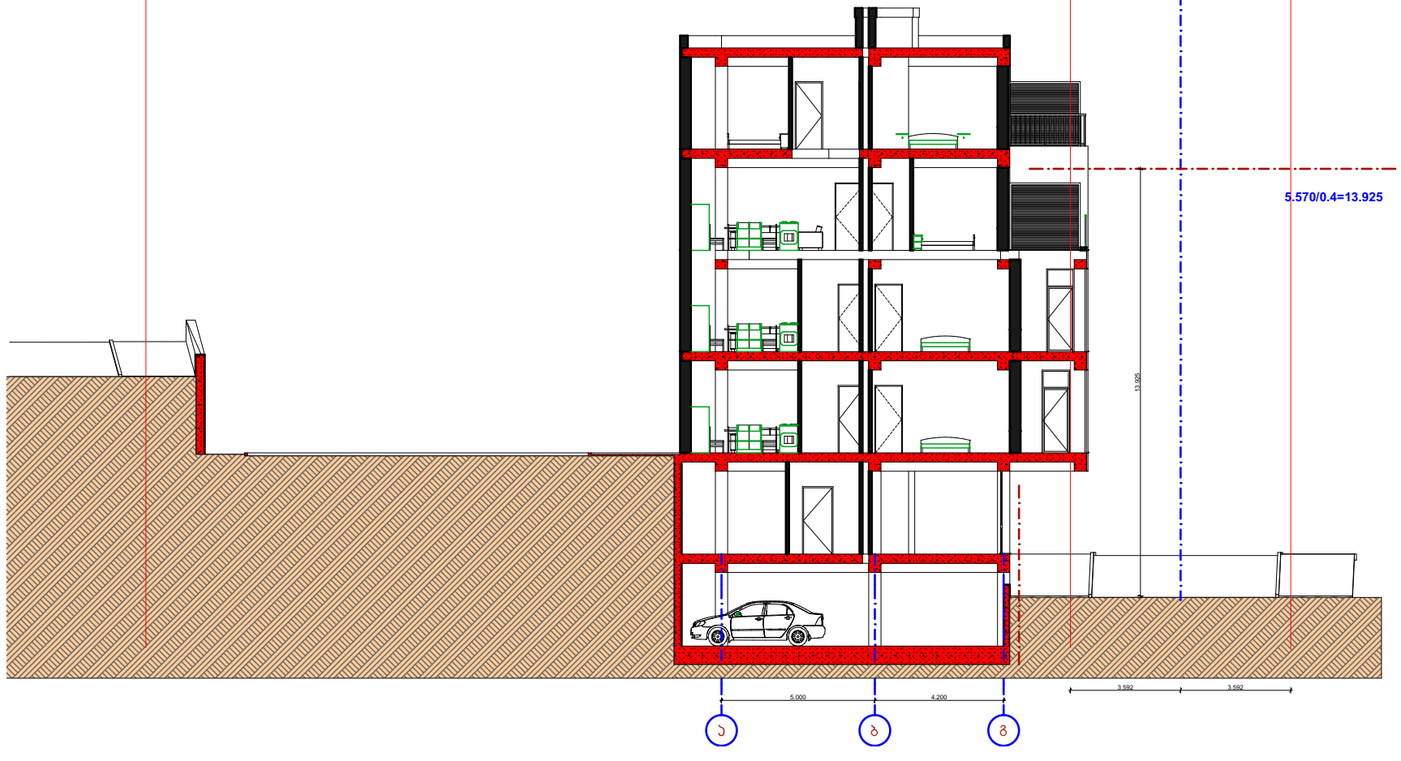

შ.პ.ს. "ვინჩი დეველოპმენტი"
დირექტორი: მერაბ ჯაჯულია
მის.: აფხაძის ქ.№11, ბინა №6
მობ.: 597 30 72 76

დამკვეთი:
შ.პ.ს. "ვინჩი დეველოპმენტი"

ქ. თბილისი,
ნაფეტვრების გზის მიმდებარე
ტერიტორია (ამჟამინდელი ფხაკაძის
ქუჩის გაგრძელებაზე) ნაკვეთი 15
01.14.05.008.097


შენიშვნა:


დირექტორი
მერაბ ჯაჯულია

პროექტის ავტორი:
გურამ პატარქალიშვილი

ნახაზის დასახელება

სტადია: პ-პ	პ-პ
მასშტაბი	
ფურც. რ.	
ფურც. №	

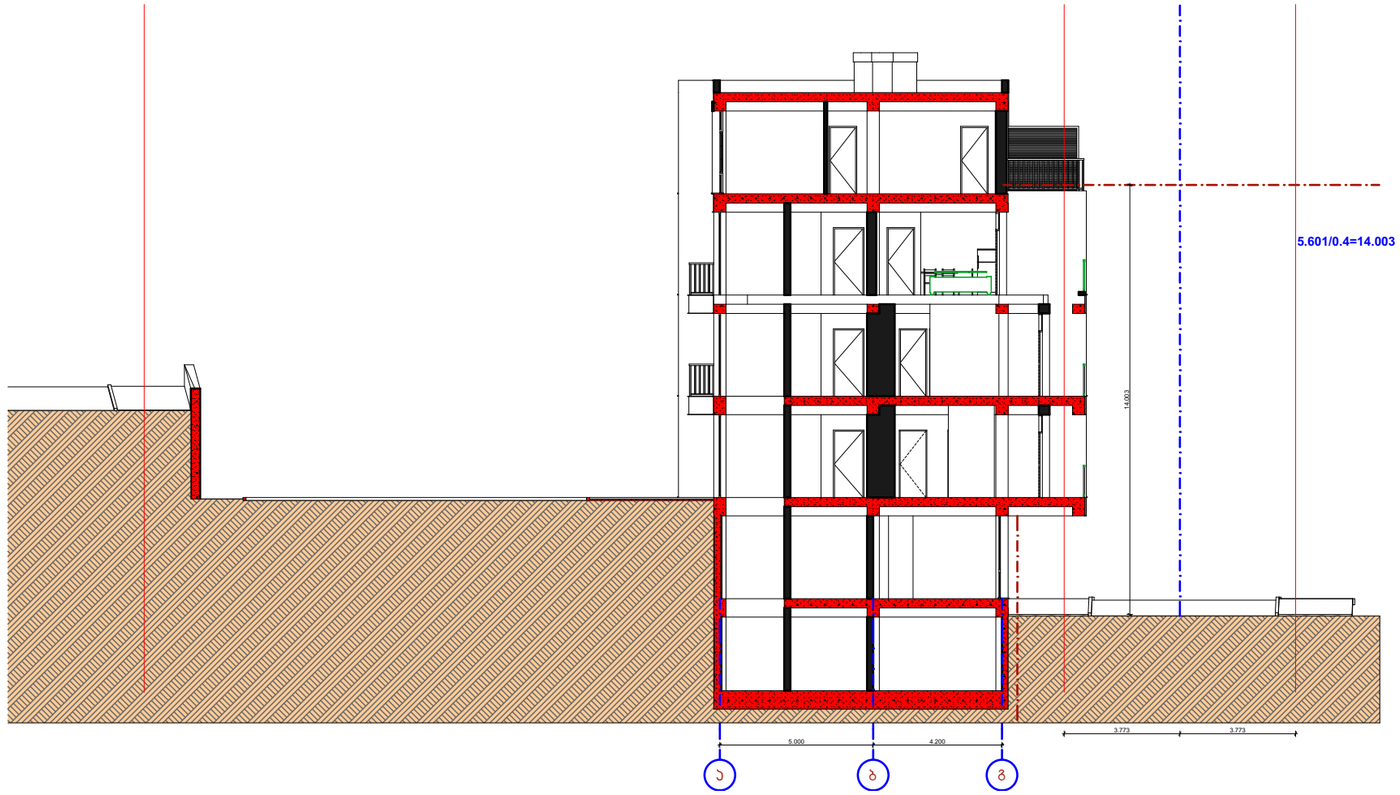

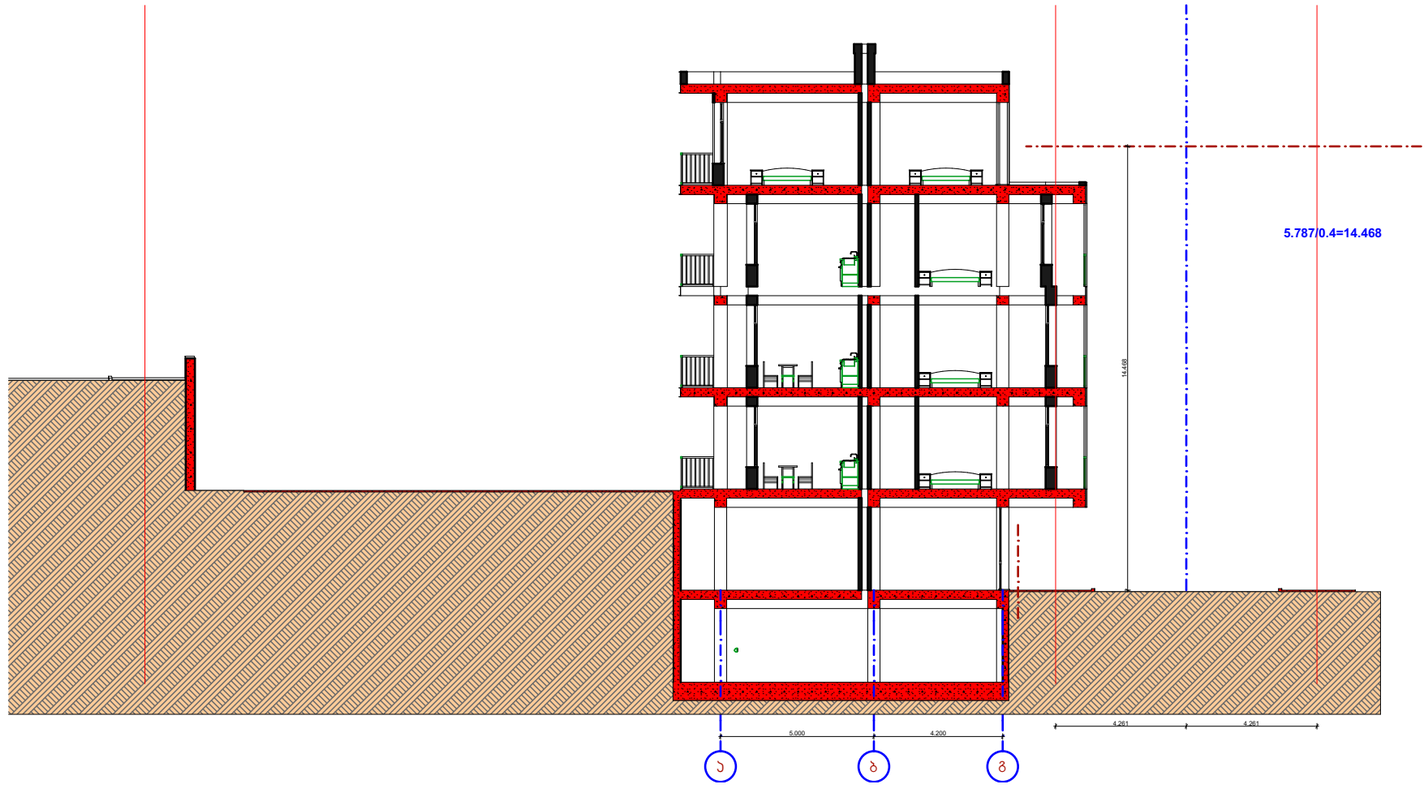

შ.პ.ს. "ვინჩი დეველოპმენტი"
დირექტორი: მერაბ ჯაჯულია
მის.: აფხაძის ქ.№11, ბინა №6
მობ.: 597 30 72 76

დამკვეთი:
შ.პ.ს. "ვინჩი დეველოპმენტი"

ქ. თბილისი,
ნაფეტვრების გზის მიმდებარე
ტერიტორია (ამჟამინდელი ფხაკაძის
ქუჩის გაგრძელებაზე) ნაკვეთი 15
01.14.05.008.097


შენიშვნა:

დირექტორი
მერაბ ჯაჯულია

პროექტის ავტორი:
გურამ პატარქალიშვილი

ნახაზის დასახელება

სტადია: პ-ჰ	პ-ჰ
მასშტაბი	
ფურც. რ.	
ფურც. №	

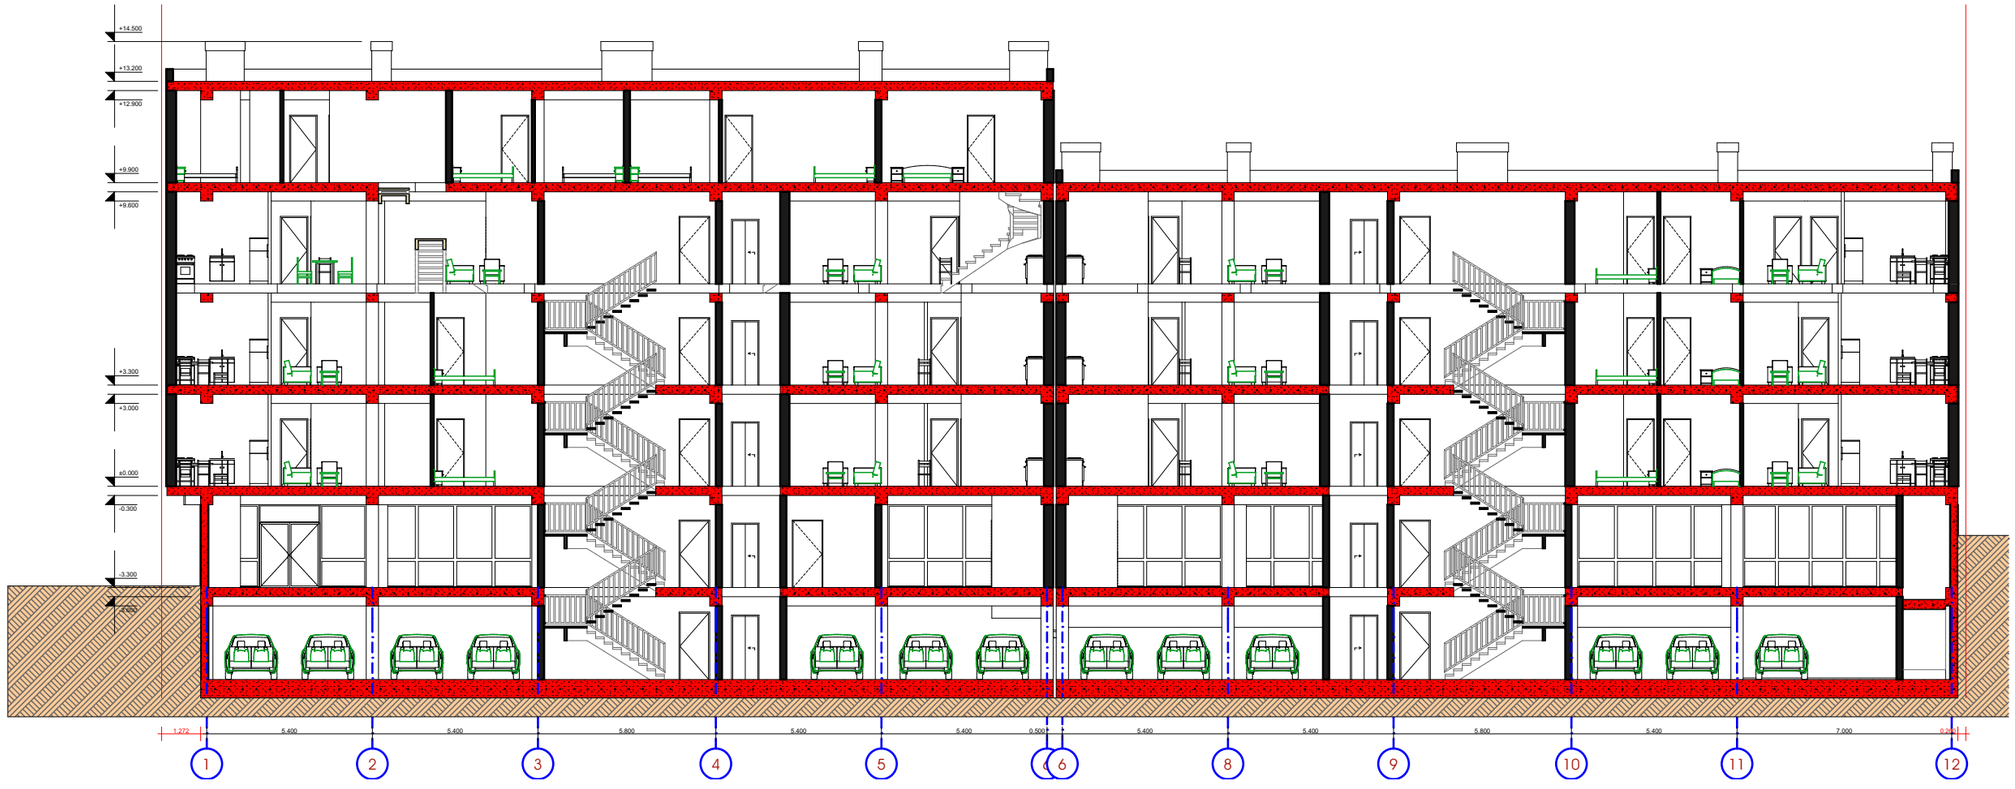

შ.პ.ს. "ვინჩი დეველოპმენტი"
დირექტორი: მერაბ ჯაჯულია
მის.: აფხაიძის ქ.№11, ბინა №6
მობ.: 597 30 72 76

დამკვეთი:
შ.პ.ს. "ვინჩი დეველოპმენტი"

ქ. თბილისი,
ნაფეტვრების გზის მიმდებარე
ტერიტორია (ამჟამინდელი ფხაკაძის
ქუჩის გაგრძელებაზე) ნაკვეთი 15
01.14.05.008.097

შენიშვნა:

დირექტორი
მერაბ ჯაჯულია

პროექტის ავტორი:
გურამ პატარქალიშვილი

ნახაზის დასახელება

სტადია: პ-პ	პ-პ
მასშტაბი	
ფურც. რ.	
ფურც. №	