


## პირობითი ნიშნები

- მიწის ნაკვეთის საზღვარი
- ბეტონი
- ბლოკი
- +0.100 მოპირკეთებული ზედაპირის ნიშნული
- +0.000 სტრუქტურული ზედაპირის ნიშნული

**0,000=455.150**

TSOMAIA ARCHITECTS

| | |
|---|---|
| დამკვეთი | შპს "ბილდარტ დეველოპმენტი" |
| მისამართი | ქ. თბილისი, სოფელი დიდოგი ასმათის ქ 55 01.72.14.035.310 |
| პროექტის სახელი | მრავალბინიანი საცხოვრებელის სახლი |

| | | |
|---|---|---|
| მასშტაბი | ნახაზის დასახელება | |
| 1:150 | ფასადები<br>ფასადი 1-5 ღერძებში | |
| სტადია | ფურცლის № | ფურცლები |
| მ.პ. | A.01.4.1 | 82 |

| | | |
|---|---|---|
| მემსრულებელი | შ.პ.ს. "ჰელიქსი" 404855992 | |
| თანამდებობა | გვარი | ხელმოწერა |
| დირექტორი | ვ. ცომაია | |
| მთ.არქიტექტორი | ვ. ცომაია | |
| | | |

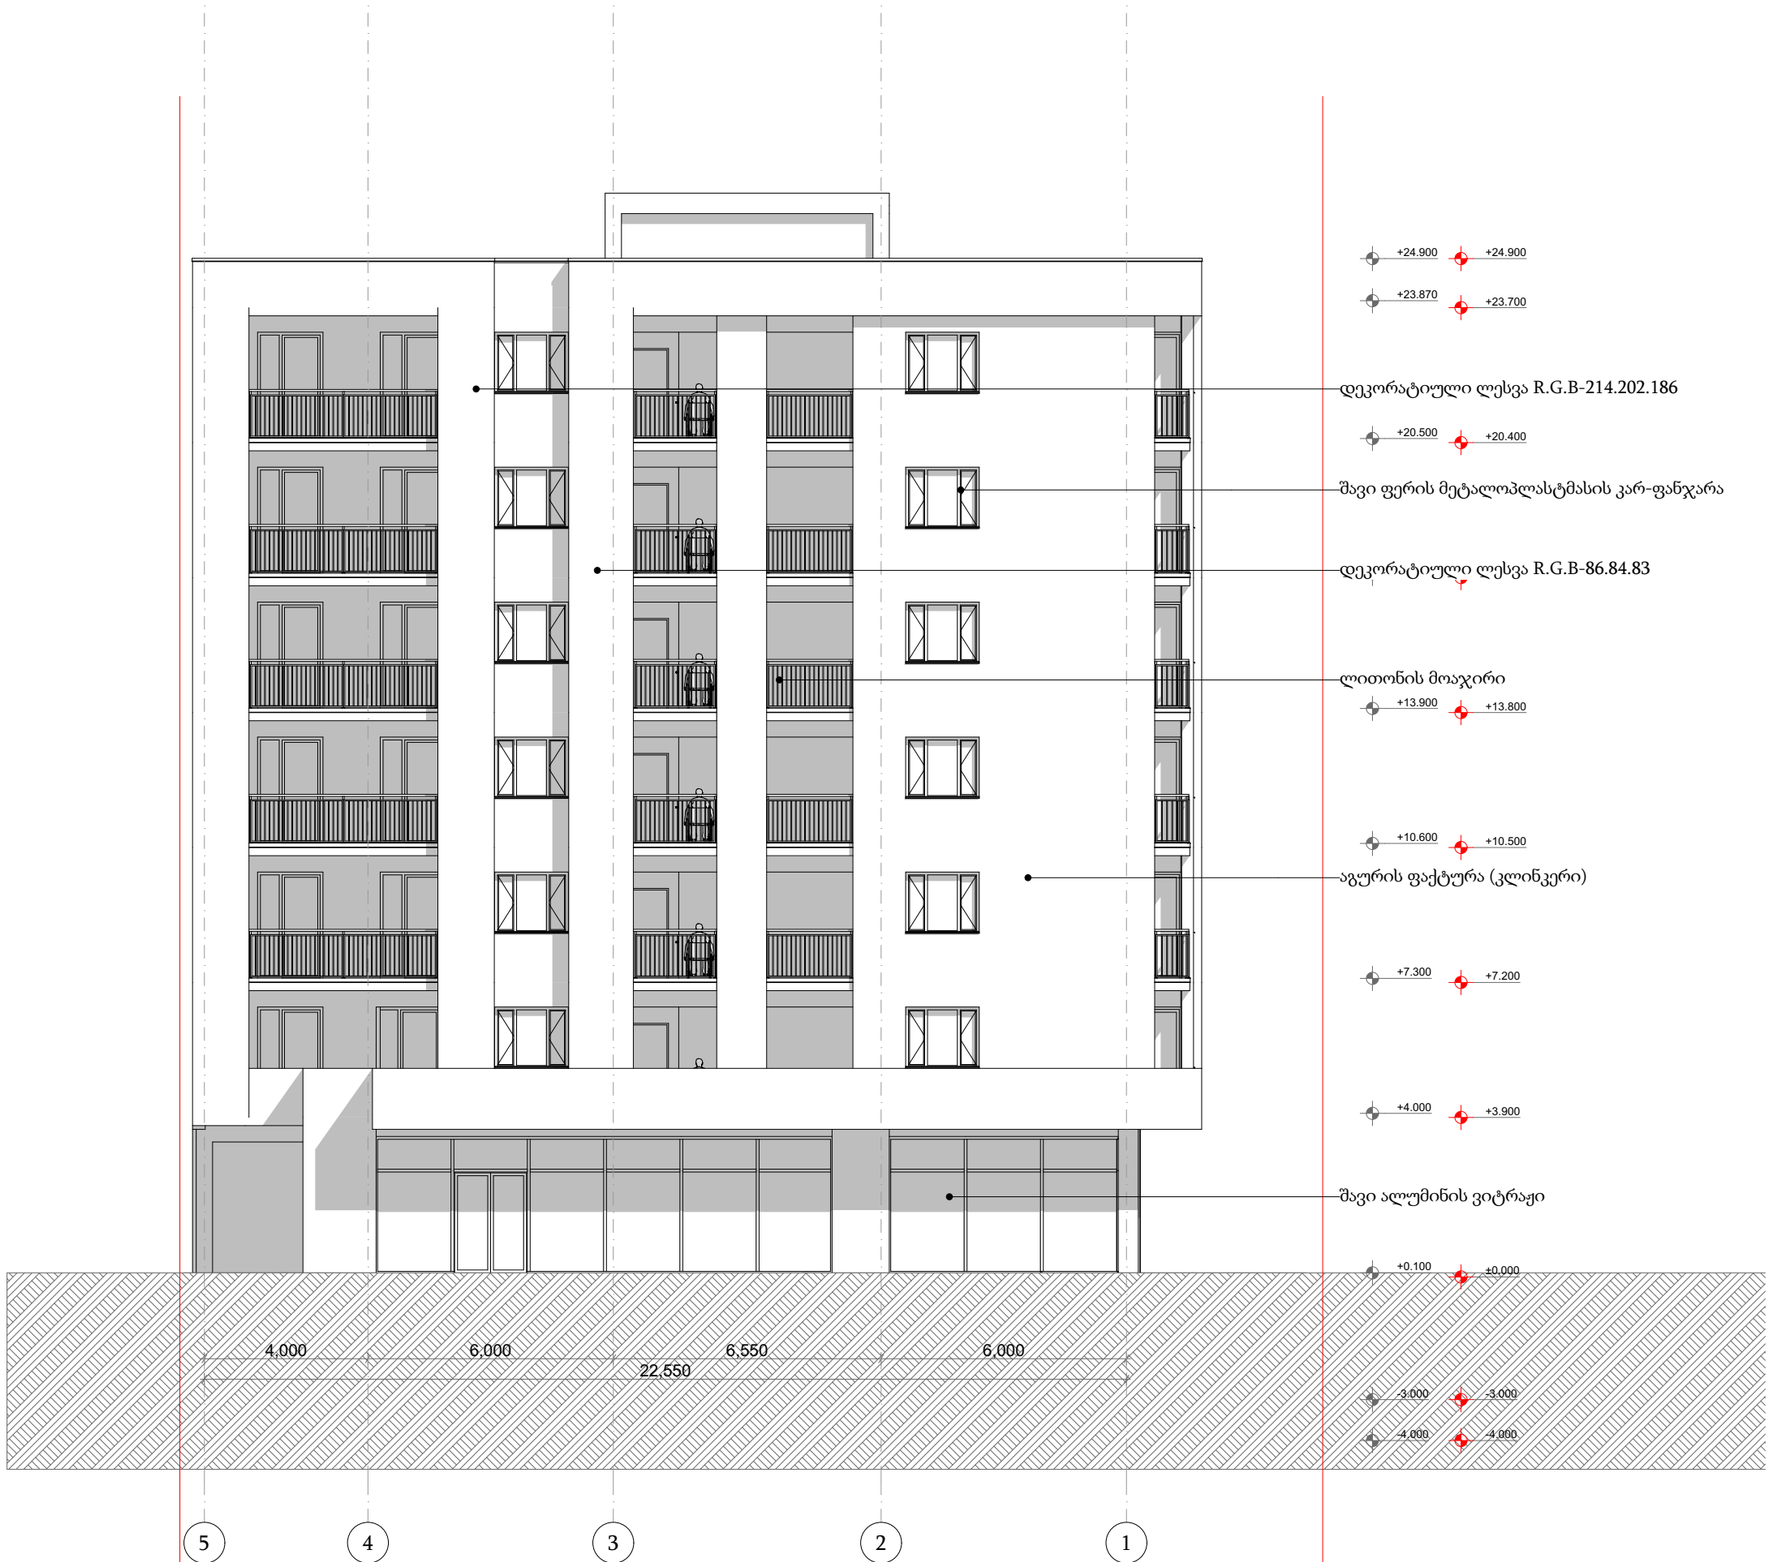


## პირობითი ნიშნები

- მიწის ნაკვეთის საზღვარი
- ბეტონი
- ბლოკი
- +0.100 მოპირკეთებული ზედაპირის ნიშნული
- +0.000 სტრუქტურული ზედაპირის ნიშნული

**0,000=455.150**

TSOMAIA ARCHITECTS

| | |
|---|---|
| დამკვეთი | შპს "ბილდარტ დეველოპმენტი" |
| მისამართი | ქ. თბილისი, სოფელი დიღომი ასპათის ქ 55 01.72.14.035.310 |
| პროექტის სახელი | მრავალბინიანი საცხოვრებელის სახლი |

| | | |
|---|---|---|
| მასშტაბი | ნახაზის დასახელება | |
| 1:150 | ფასადები<br>ფასადი 5-1 ღერძებში | |
| სტადია | ფურცლის № | ფურცლები |
| მ.პ. | A.01.4.2 | 82 |

| | | |
|---|---|---|
| მშენებელი | შ.პ.ს. "ჰელიქსი" 404855992 | |
| თანამდებობა | გვარი | ხელმოწერა |
| დირექტორი | ვ. ცომაია | |
| მთ.არქიტექტორი | ვ. ცომაია | |
| | | |

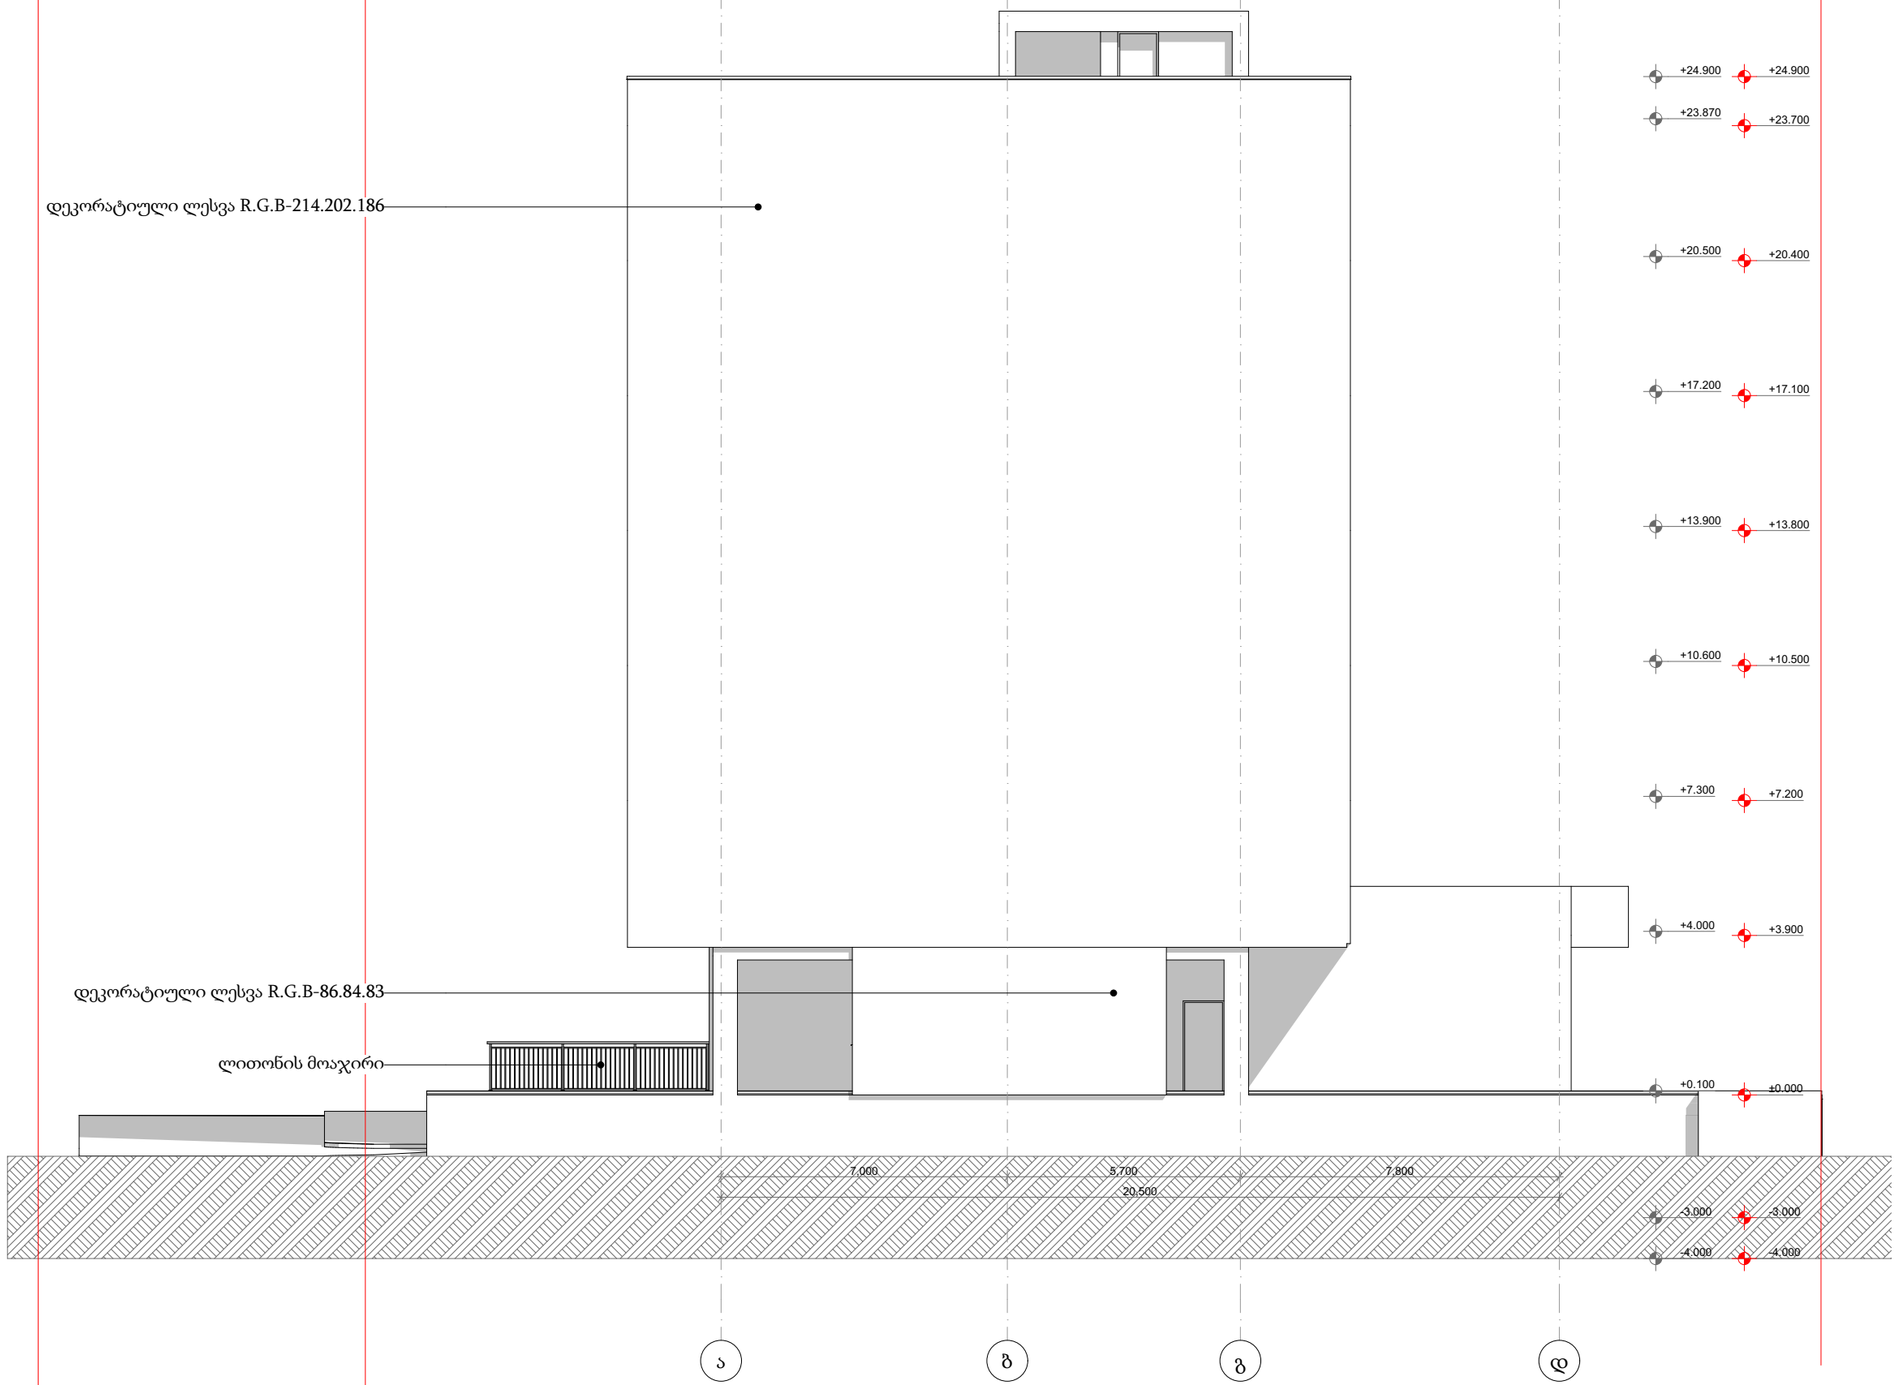


## პირობითი ნიშნები

- მიწის ნაკვეთის საზღვარი
- ბეტონი
- ბლოკი
- +0.100 მოპირკეთებული ზედაპირის ნიშნული
- +0.000 სტრუქტურული ზედაპირის ნიშნული

**0,000=455.150**

TSOMAIA ARCHITECTS

| | |
|---|---|
| დამკვეთი | შპს "ბილდარტ დეველოპმენტი" |
| მისამართი | ქ. თბილისი, სოფელი დიღომი ასმათის ქ 55 01.72.14.035.310 |
| პროექტის სახელი | მრავალბინიანი საცხოვრებელის სახლი |

| | | |
|---|---|---|
| მასშტაბი | ნახაზის დასახელება | |
| 1:150 | ფასადები<br>ფასადი ა-დ ღერძებში | |
| სტადია | ფურცლის № | ფურცლები |
| მ.პ. | A.01.4.3 | 82 |

| | | |
|---|---|---|
| შემსრულებელი | შ.პ.ს. "ჰელიქსი" 404855992 | |
| თანამდებობა | გვარი | ხელმოწერა |
| დირექტორი | ვ. ცომაია | |
| მთ.არქიტექტორი | ვ. ცომაია | |
| | | |




## პირობითი ნიშნები

- მიწის ნაკვეთის საზღვარი
- ბეტონი
- ბლოკი
- +0.100 მოპირკეთებული ზედაპირის ნიშნული
- +0.000 სტრუქტურული ზედაპირის ნიშნული

**0,000=455.150**

TSOMAIA ARCHITECTS

| | |
|---|---|
| დამკვეთი | შპს "ბილდარგ დეველოპმენტი" |
| მისამართი | ქ. თბილისი, სოფელი დიღომი ასმათის ქ 55 01.72.14.035.310 |
| პროექტის სახელი | მრავალბინიანი საცხოვრებელის სახლი |

| | | |
|---|---|---|
| მასშტაბი | ნახაზის დასახელება | |
| 1:150 | ფასადები<br>ფასადი დ-ა ღერძებში | |
| სტადია | ფურცლის № | ფურცლები |
| მ.პ. | A.01.4.4 | 82 |

| | | |
|---|---|---|
| შემსრულებელი | შ.პ.ს. "ჰელიქსი" 404855992 | |
| თანამდებობა | გვარი | ხელმოწერა |
| დირექტორი | ვ. ცომაია | |
| მთ.არქიტექტორი | ვ. ცომაია | |
| | | |