
საპროექტო დოკუმენტაცია
არქიტექტურული ნაწილი
გენგეგმა

მიწის ნაკვეთის ტოპოგრაფიული ასომვითი ნახაზი

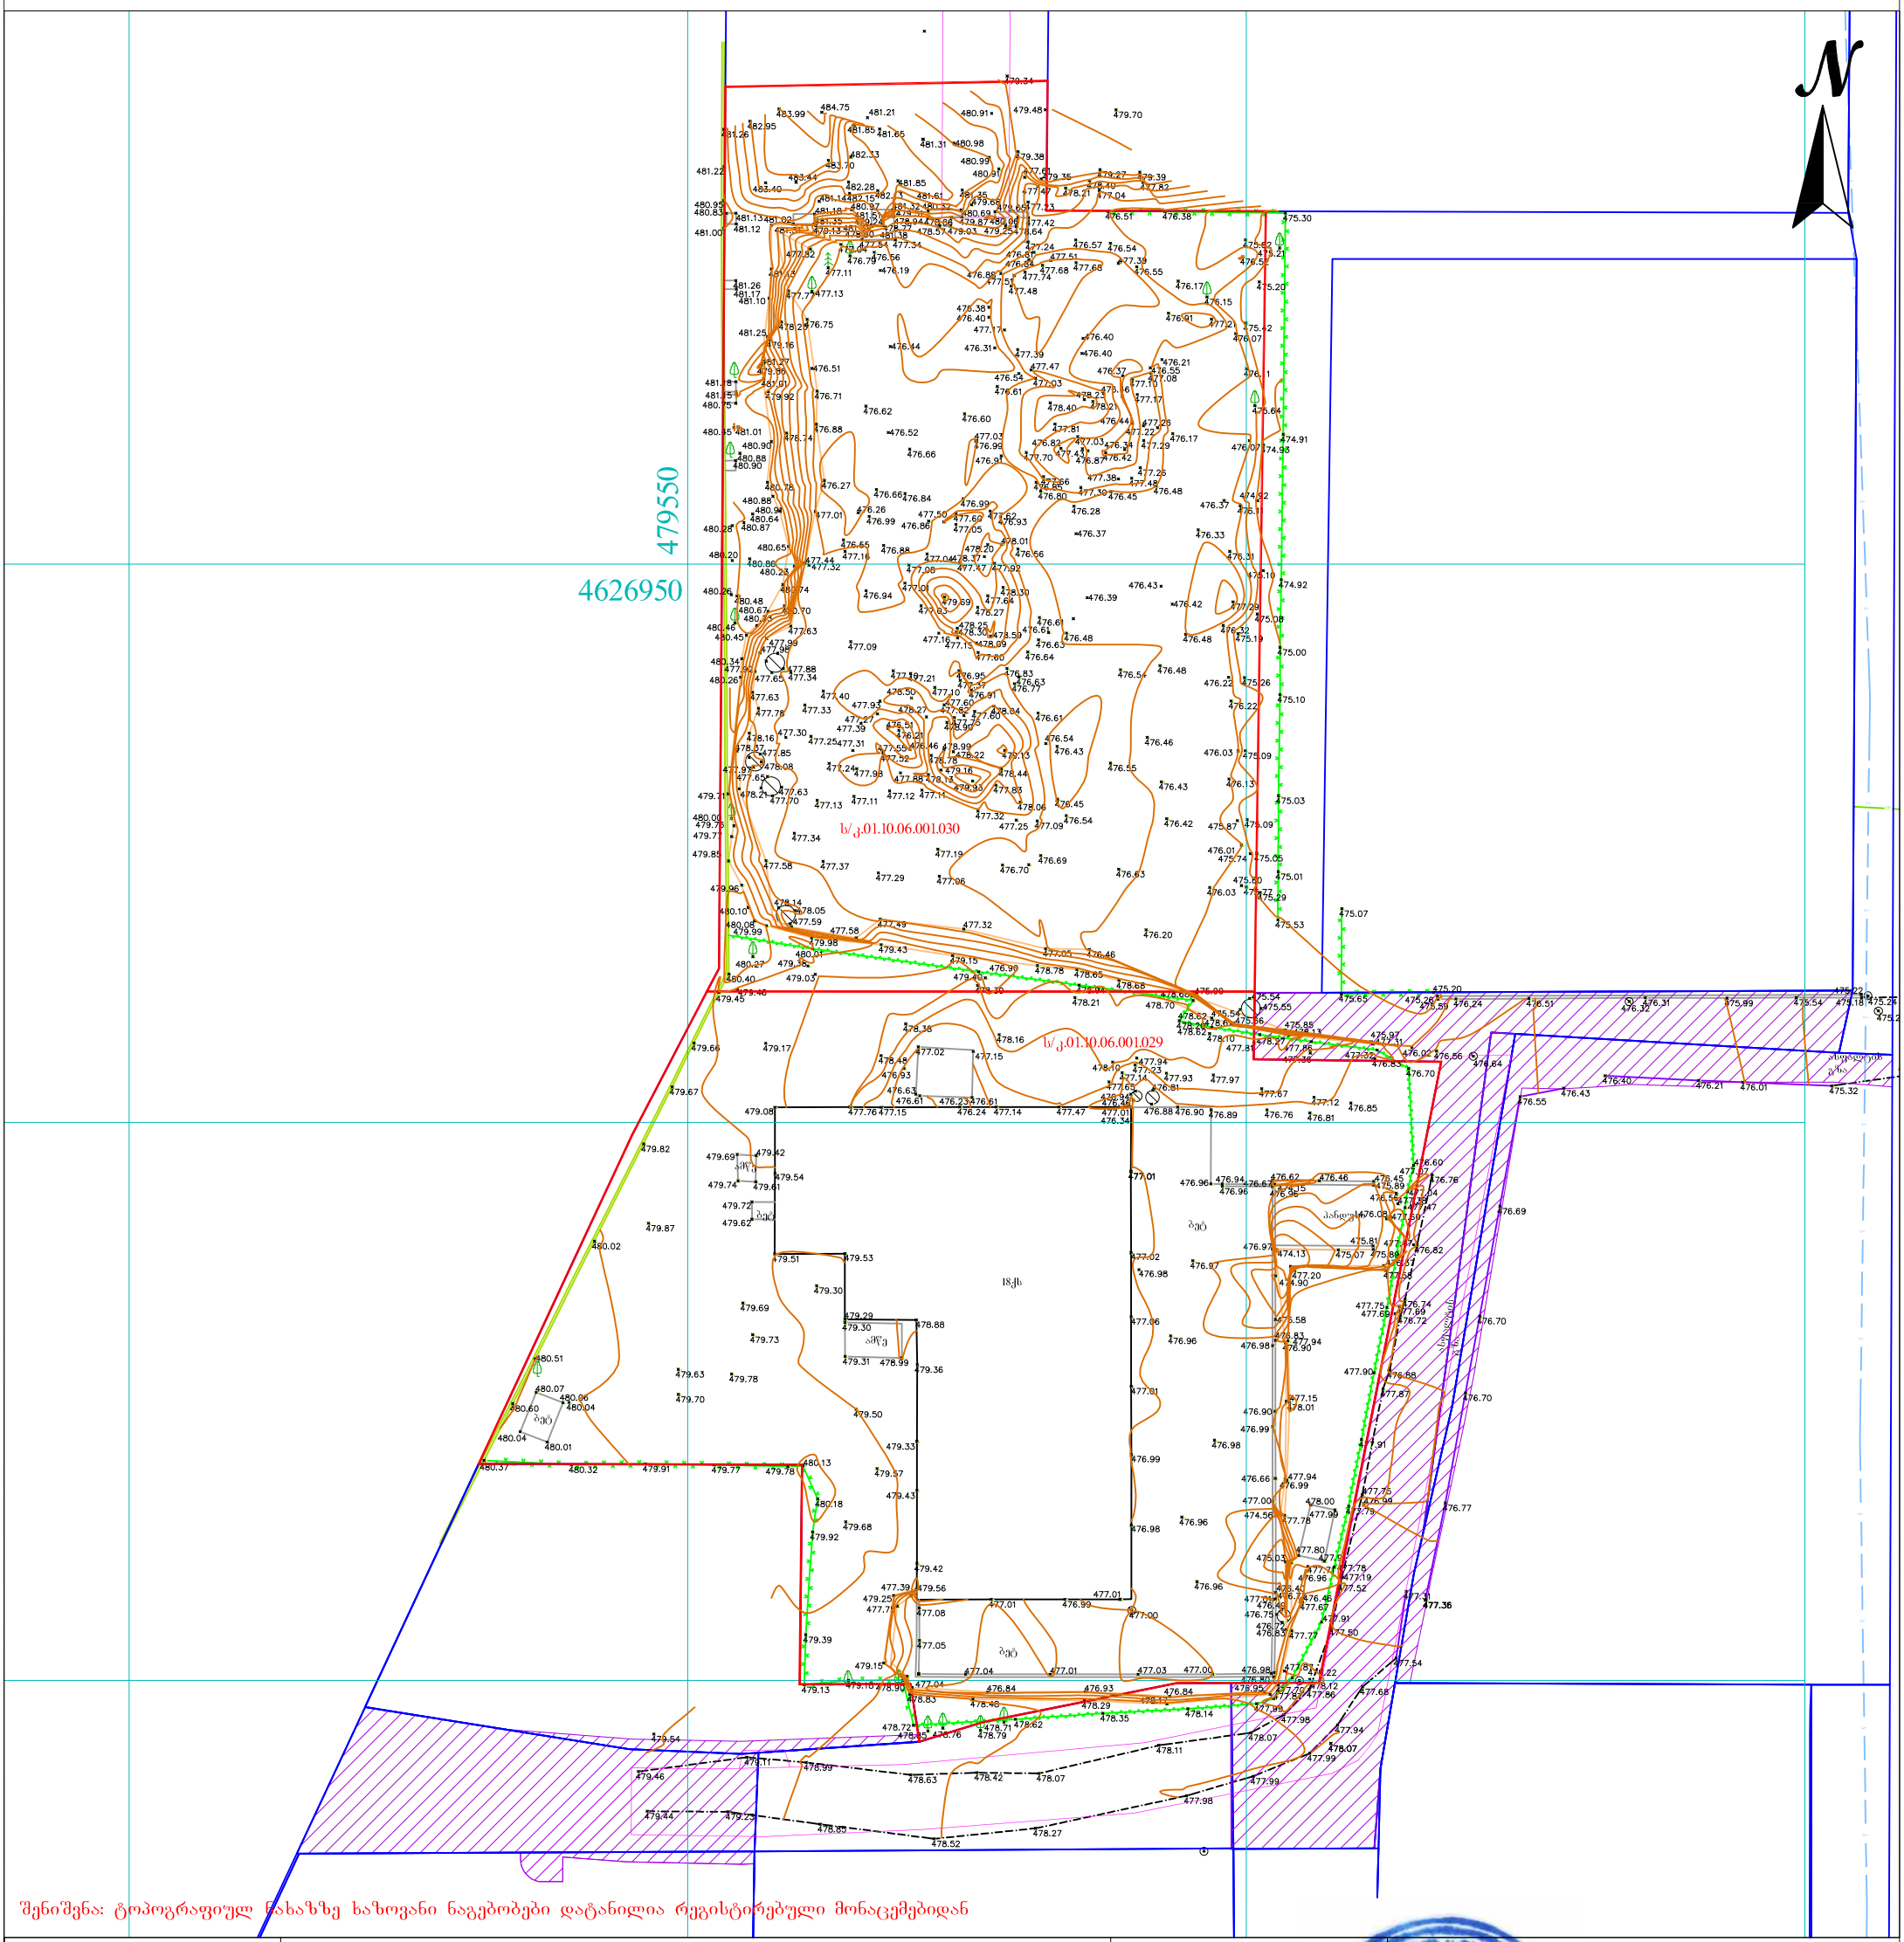

შენიშვნა: ტოპოგრაფიულ ნახაზზე ხაზოვანი ნაგებობები დატანილია რეგისტრებული მონაცემებიდან

პირობითი აღნიშვნები	შენიშვნა: მიწის სამუშაოები შეათანხმეთ შესაბამის კომუნიკაციის წარმომადგენლებთან				პროექცია UTM 38N საკოორდინატო სისტემა WGS 84	შპს „ორიონი"	Ltd"orioni"
მიწისქვეშა კომუნიკაციები	ნაკვეთის საზღვარი	ბუჩქი	ცოცხალი ღობე	ღობე		ქ. თბილისი, მტკვრის ქუჩა №4	მობ: +995 557-51-51-15 orionimirza@gmail.com
კანალიზაცია	შენობა	გაზონი	ხეების რიგი	ბორდიური		დირექტორი	მ. ცინცაძე
დენის კაბელი	არკა	სამეთვალყურეო ჭები	ტრანსფორმატორი	ბეტონი		კომპ. ცხრილების ოპერატორი	ზ. ცინცაძე
გაზის მილი	ფარდული	ძეგლი	რადიო ან ტელე ანძა	კედელი		მისამართი	
წყლის მილი	კიბე	შადრევანი	ლამპიონები	საყრდენი კედელი		ქ. თბილისი, პეტრე იბერის ქუჩა №22ა, ს/კ.01.10.06.001.029; ქ. თბილისი, პეტრე იბერის ქუჩა №22ბ, ს/კ.01.10.06.001.030	
კავშირგაბმულობა	ფოთლოვანი ხე	ონკანი	ელექტრო ბოძი	ბილიკი			
	წიწვოვანი ხე	წყარო ან ჭა	რკინიგზა	გზის კონტური			
	ხეხილის ხე	ბენზინგასამართი სადგური	იზოჰიფსი	ფლატე			
	პალმა	მაღალი ძაბვის გადამცემი	მთავარი იზოჰიფსი	წყლის კონტური		A-3	მაშტაბი 1:500	25.07.2023


4629850
4629700
4629550
479600
479550
0L10.06.001026
0L10.06.001029
ბეტონის ღობე
ბეტონის ბორდიური
ასფალტის საფარი
ბეტონის ბორდიური
ასფალტის საფარი
ბეტონის ბორდიური
ასფალტის საფარი

შენობის ხანძარსაწინააღმდეგო დაცვის სისტემების საპროექტო დოკუმენტაცია წარმოდგენილი იქნება პროექტის შეთანხმებიდან არაუგვიანეს სამი თვის განმავლობაში
აქვე მოგახსენებთ რომ შენობის ძირითად ფასადამდე მანძილი შეადგენს თოთხმეტ მეტრამდე მანძილს.
გამწვანების ადგილზე მოეწყო ღრუტუნიანი ფილები.

