საძრკველის გეგმა მ1-200

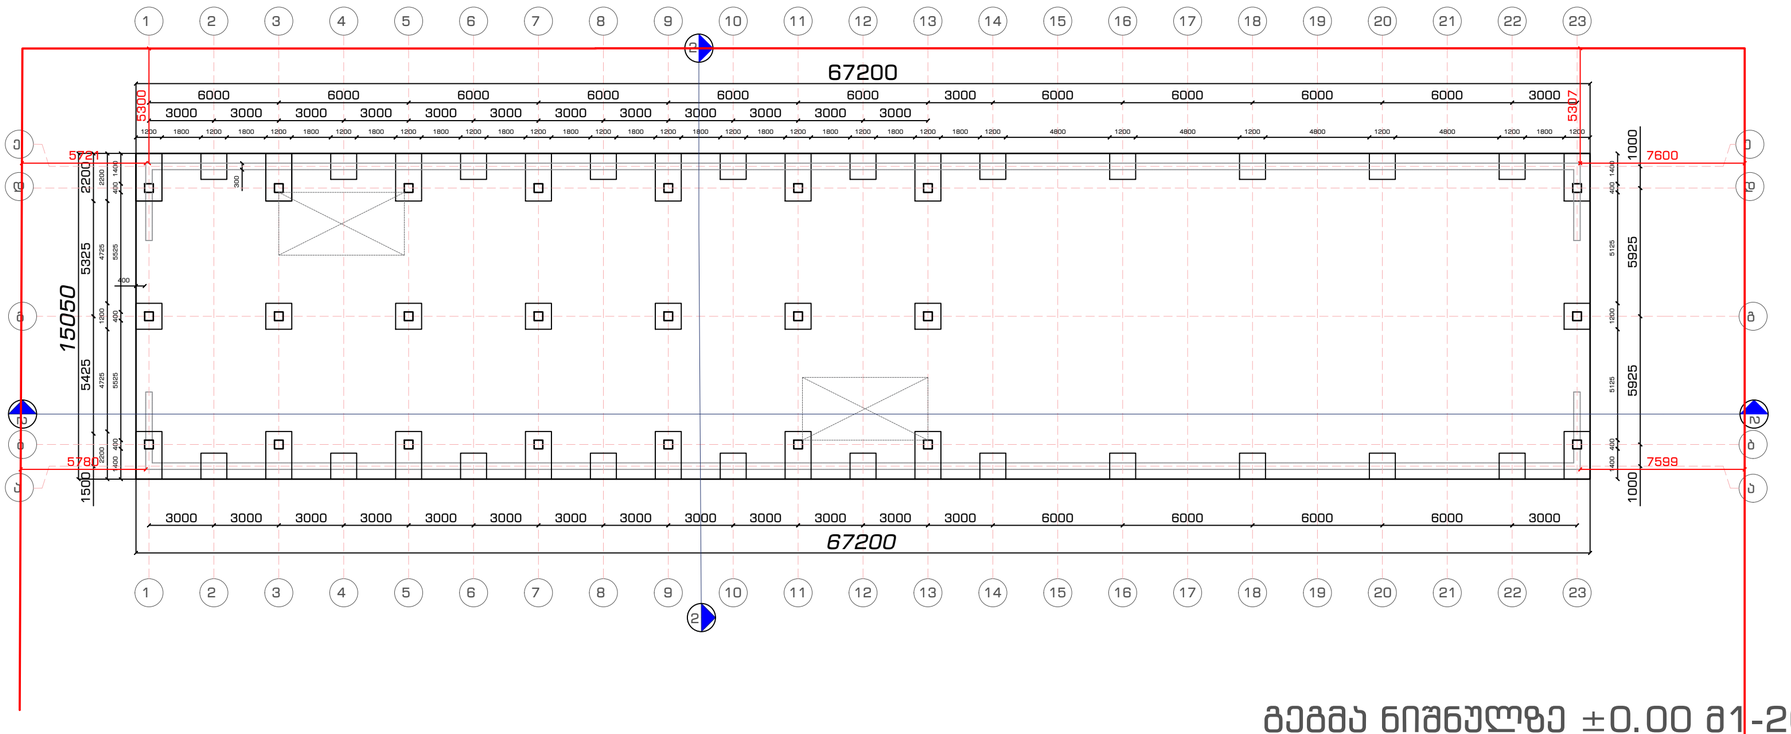

გეგმა ნიშნულზე ±0.00 მ1-200

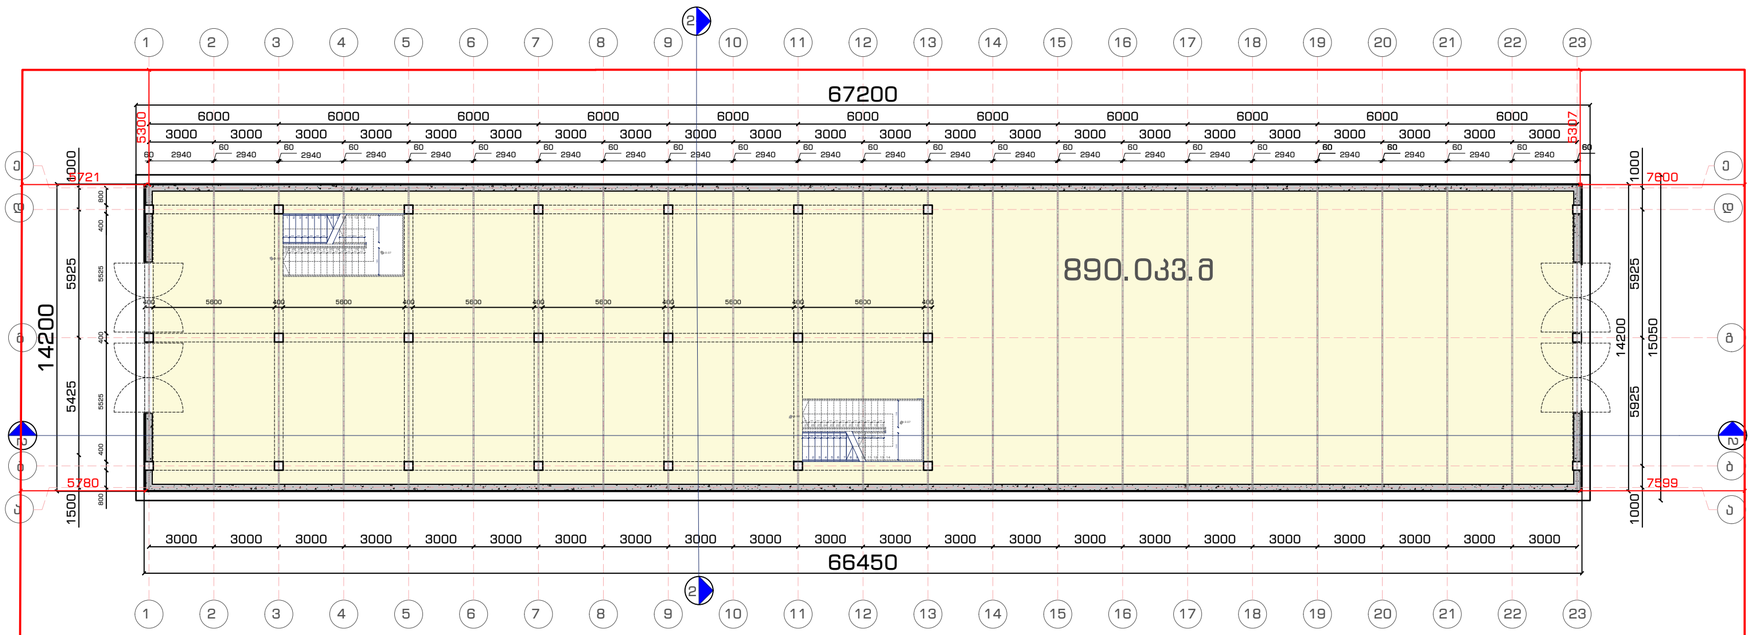

აბსოლიტური ნიშნული 0.00 შეესაბამება +431.30

A-2

შენიშვნები

ზომები მოცემულია მილიმეტრებში, ნიშნულები მოცემულია მეტრებში

ნახაზის ყველა ცვლილება მშენებლობისას შეთანხმებული უნდა იყოს პროექტის ავტორთან

გამოყენებული პირობითი აღნიშვნები

	საკადასტრო საზღვარი
±0.00	ნიშნული გეგმაზე
1	ჭრილის ხაზი
+2.700	ნიშნული ჭრილზე, ფასადზე
1	ღერძის ხაზი

ტექნიკურ- ეკონომიკური მაჩვენებლები

დაგეგმარების:

პროექტის სახელწოდება:

საწყობი

მისამართი:

ქ.თბილისი ეკრა შუბის# 38;

ს/კ 01.11.04.017.349;ს/კ 01.11.04.017.352 ;
ს/კ 01.11.04.017.353; ს/კ01.11.04.017.061;

თანამდებობა	გვარი	ხელმოწერა
დირექტორი	ლ. ხახაშვილი	
არქიტექტორი	ლ. ხახაშვილი	
არქიტექტორი	ე.ხახაშვილი	

მასშტაბი	1:200	ნახაზი საძირკველის გეგმა გეგმა ნიშნულზე ±0.00
თარიღი		

სტადია	ფურცელი	ფურცლები
პ პ	001	006

გეგმა ნიშნულზე +4.00 მ1-200

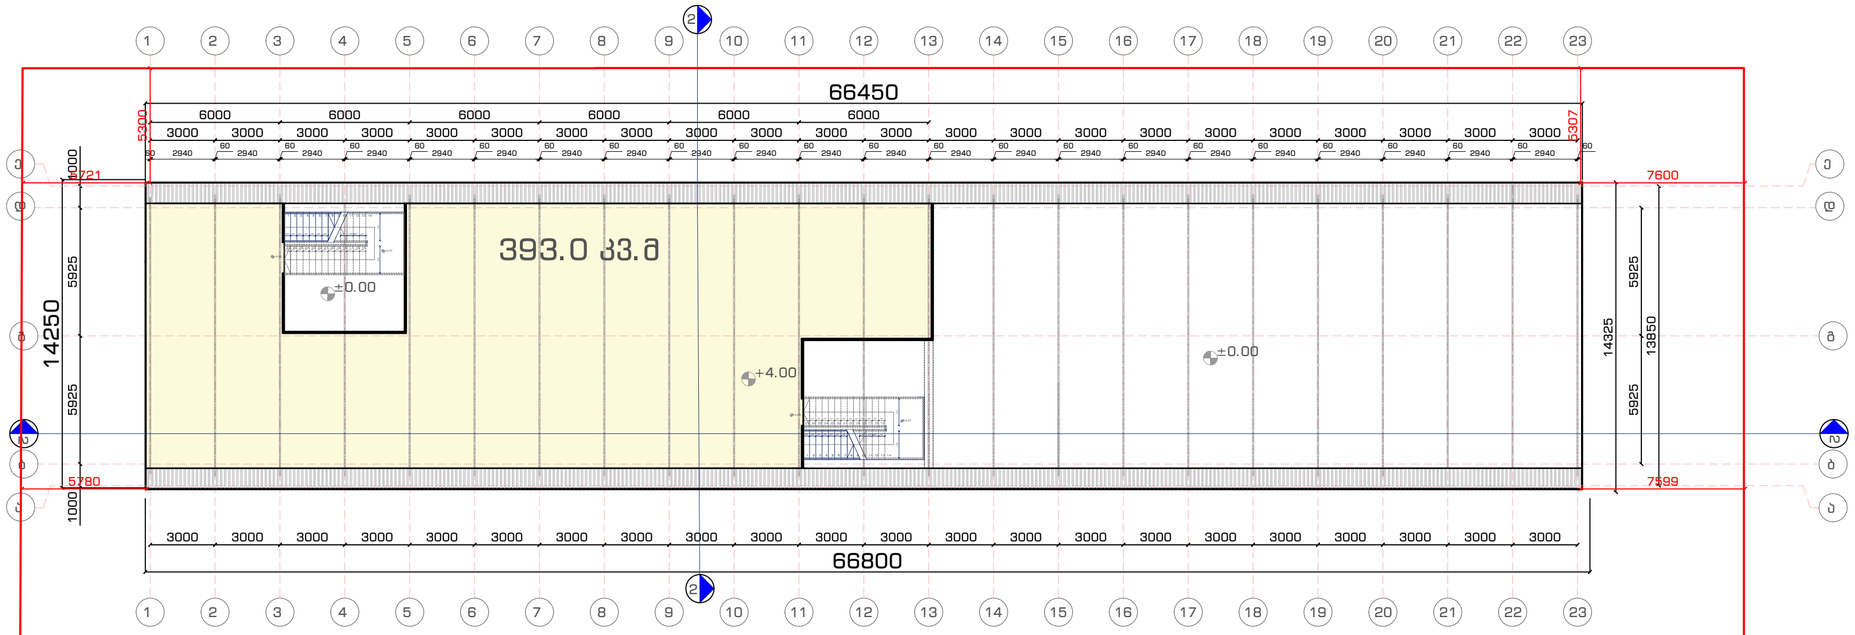

სახურავის გეგმა მ1-200

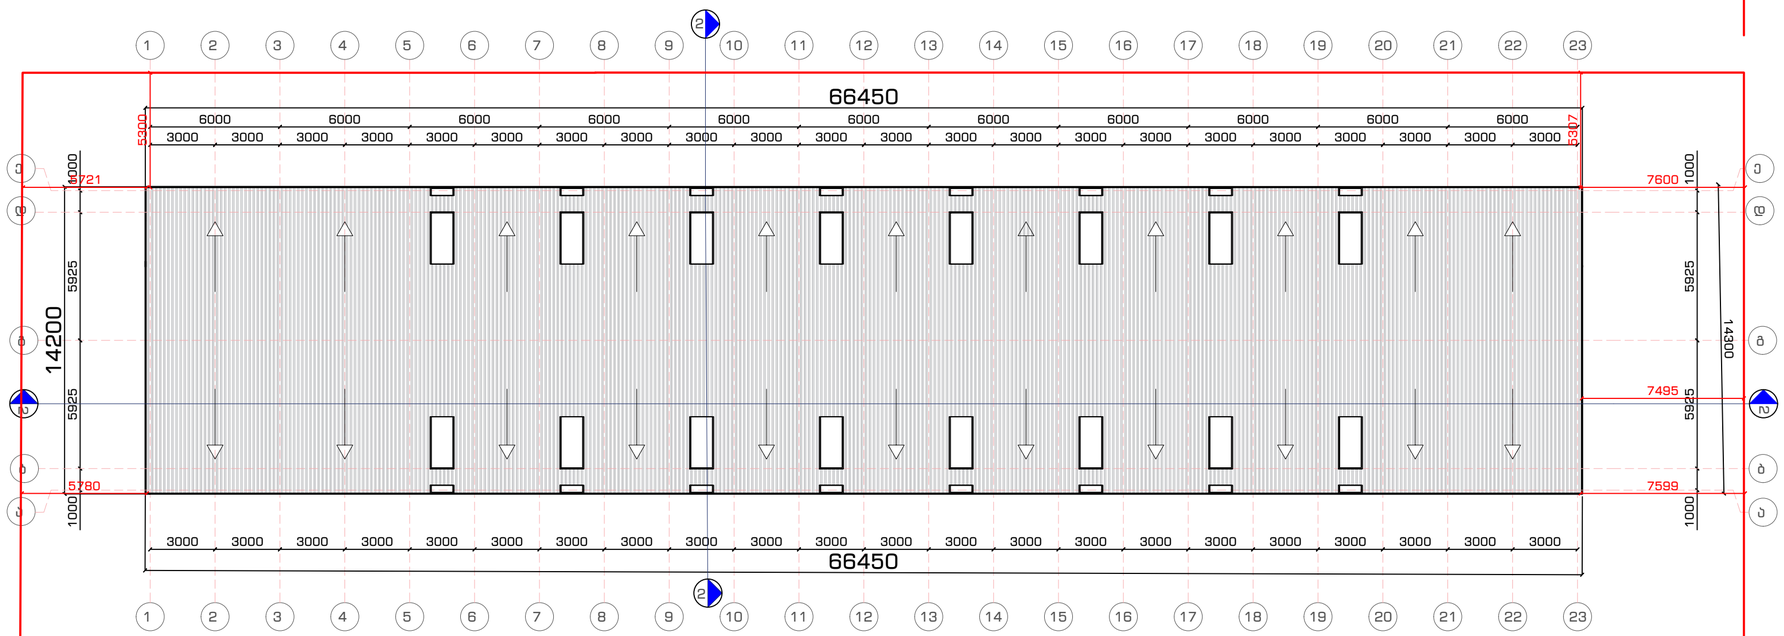

აბსოლიტური ნიშნული 0.00 შეესაბამება +431.30

A-2

შენიშვნები

ზომები მოცემულია მილიმეტრებში, ნიშნულები მოცემულია მეტრებში

ნახაზის ყველა ცვლილება მშენებლობისას შეთანხმებული უნდა იყოს პროექტის ავტორთან

გამოყენებული პირობითი აღნიშვნები

	საკადასტრო საზღვარი
±0.00	ნიშნული გეგმაზე
1	ჭრილის ხაზი
+2.700	ნიშნული ჭრილზე, ფასადზე
1	ღერძის ხაზი

ტექნიკურ- ეკონომიკური მაჩვენებლები

დაბეჭდილი:

პროექტის სახელწოდება:

საწყობი

მისამართი:

ქ.თბილისი ქუჩა შუშის# 38;

ს/კ 01.11.04.017.349;ს/კ 01.11.04.017.352 ;
ს/კ 01.11.04.017.353; ს/კ01.11.04.017.061;

თანამდებობა	გვარი	ხელმოწერა
დირექტორი	ლ. ხახაშვილი	
არქიტექტორი	ლ. ხახაშვილი	
არქიტექტორი	ე.ხახაშვილი	

მასშტაბი	1:200	ნახაზი გეგმა ნიშნულზე 4.00 სახურავის გეგმა
თარიღი		

სტადია	ფურცელი	ფურცლები
ა პ	002	006