
ჭრილი 2-2 მ 1-50

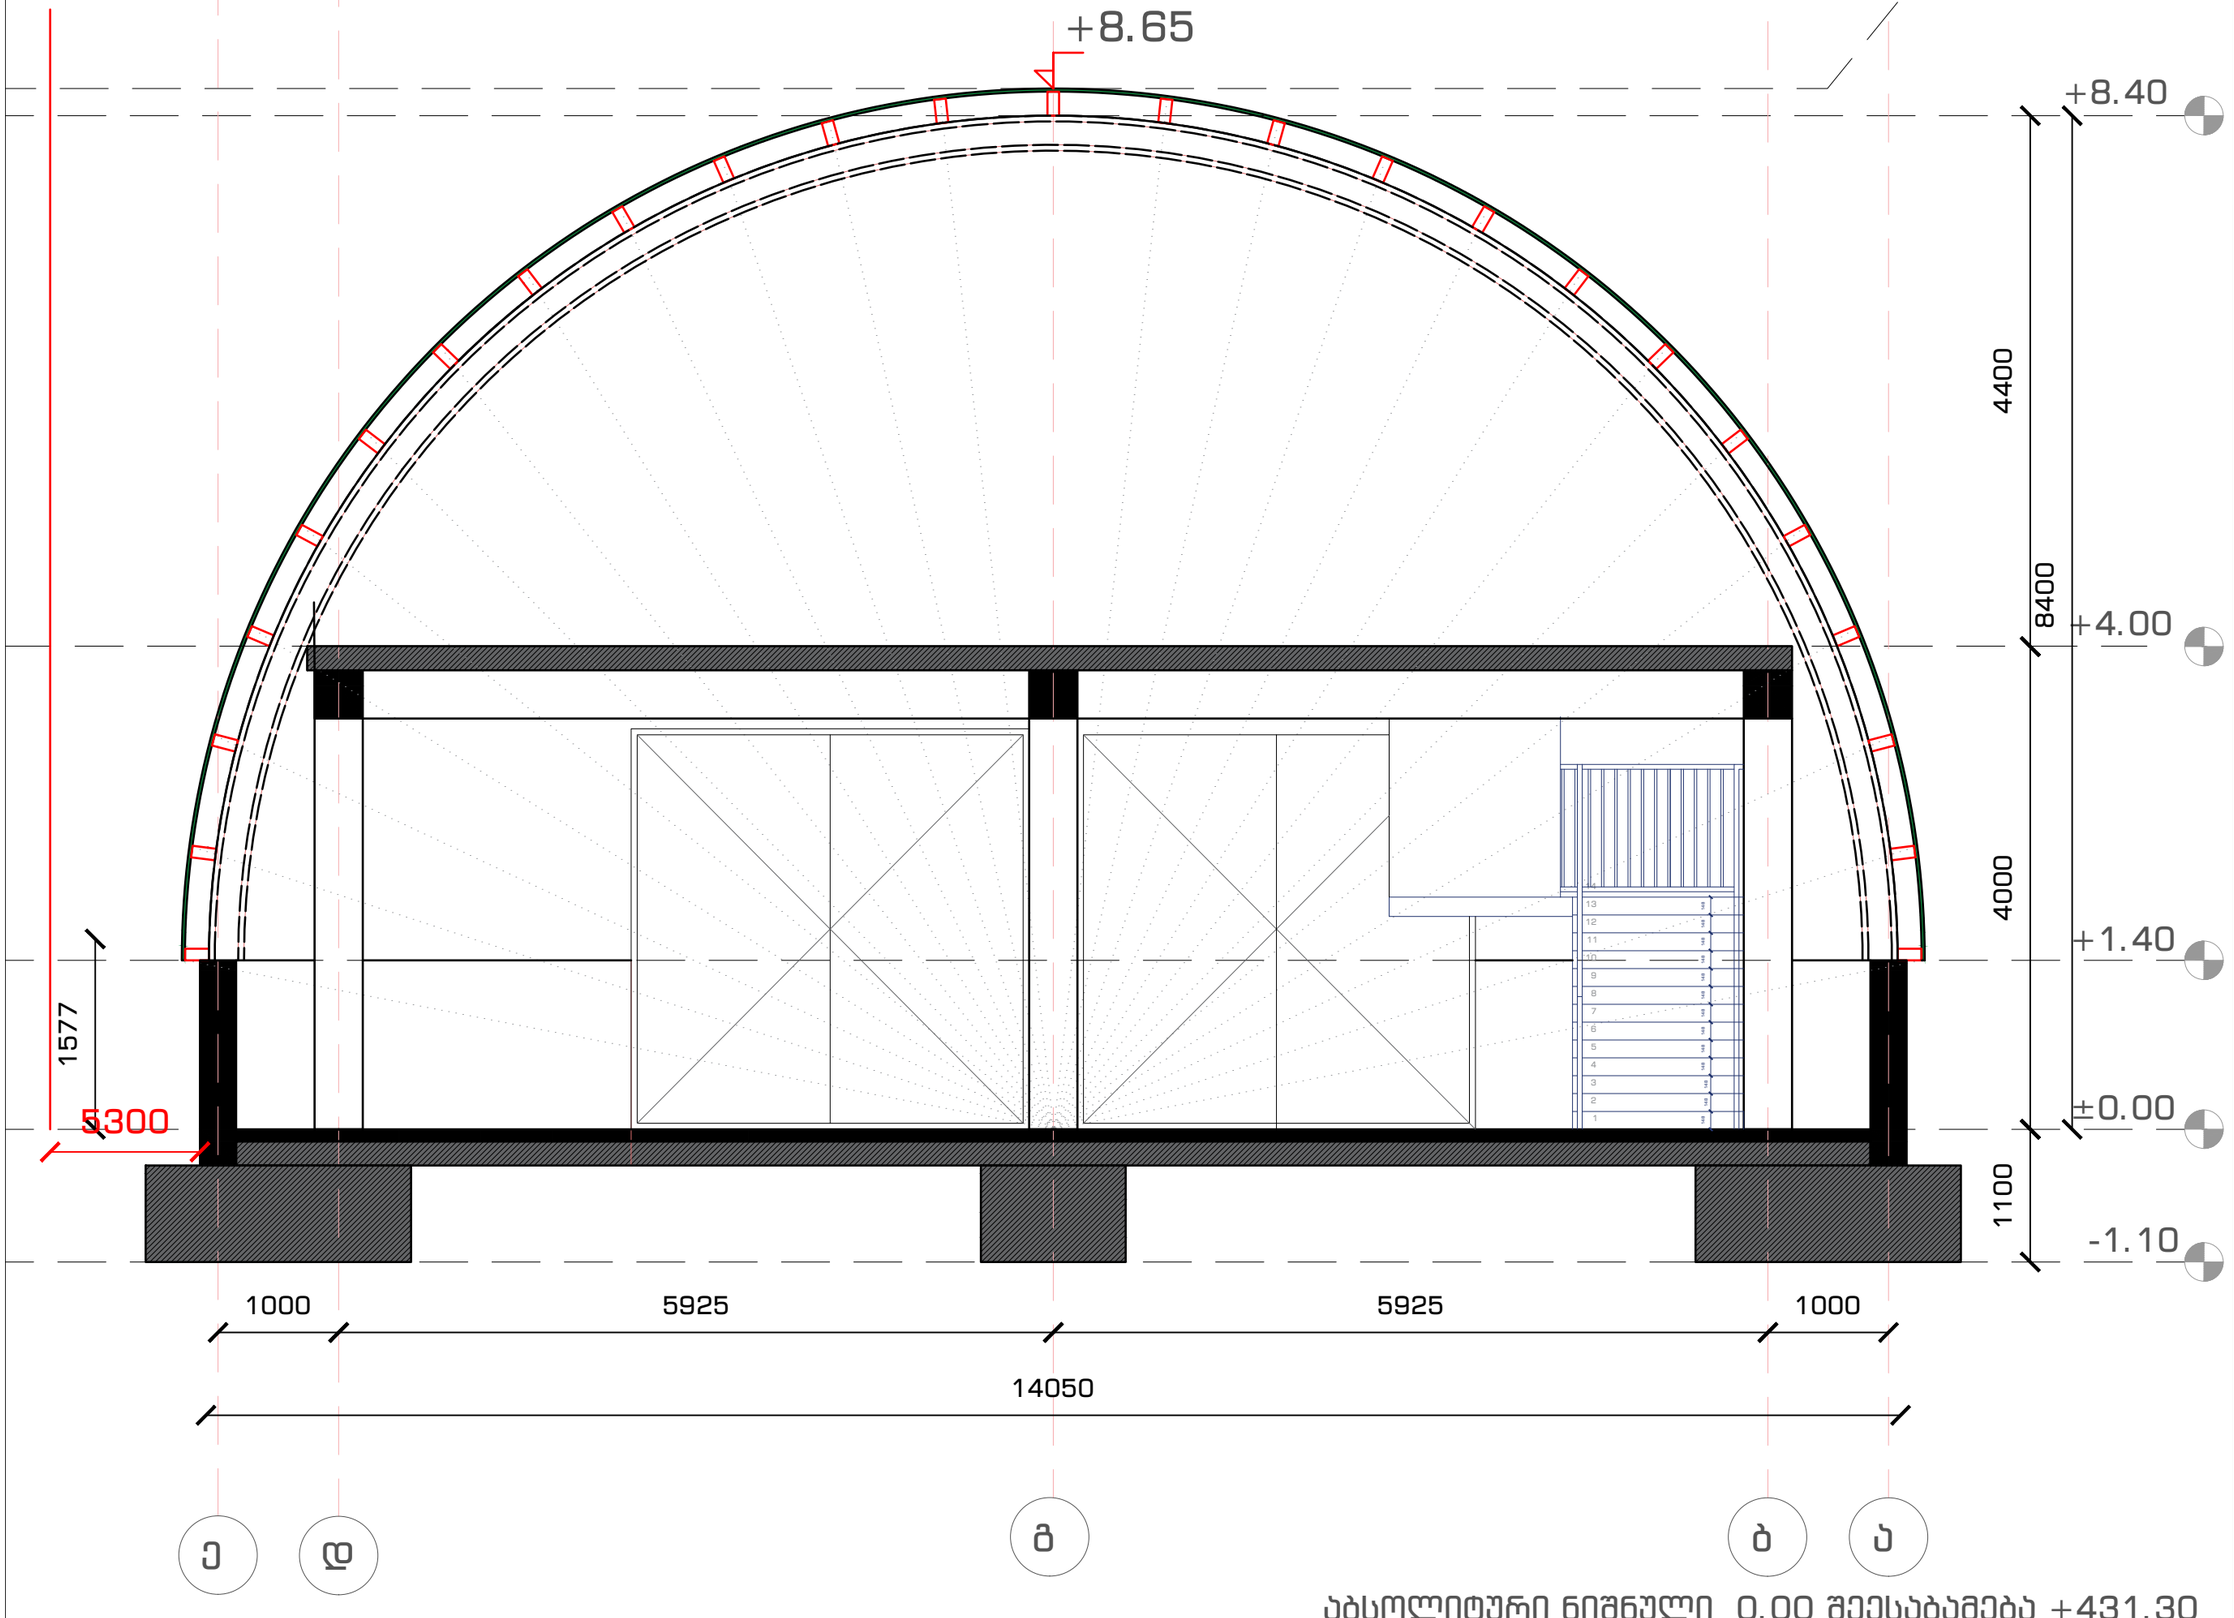

აბსოლიტური ნიშნული 0.00 შეესაბამება +431.30

A-3

შენიშვნები

ზომები მოცემულია მილიმეტრებში, ნიშნულები მოცემულია მეტრებში

ნახაზის ყველა ცვლილება მშენებლობისას შეთანხმებული უნდა იყოს პროექტის ავტორთან

გამოყენებული პირობითი აღნიშვნები

	საკადასტრო საზღვარი
±0.00	ნიშნული გეგმაზე
1	ჭრილის ხაზი
+2.700	ნიშნული ჭრილზე, ფასადზე
1	ღერძის ხაზი

ტექნიკურ-ეკონომიკური მაჩვენებლები

დამკვეთი:

პროექტის სახელწოდება:

საწყობი

მისამართი:

ქ.თბილისი ქუჩა შუშის# 38;

ს/კ 01.11.04.017.349;ს/კ 01.11.04.017.352 ; ს/კ 01.11.04.017.353; ს/კ 01.11.04.017.361;

თანამდებობა	გვარი	ხელმოწერა
დირექტორი	ლ. ხუხაშვილი	
არქიტექტორი	ლ. ხუხაშვილი	
არქიტექტორი	ქ.ხუხაშვილი	

მასშტაბი	1:50	ნახაზი ჭრილი 2-2
თარიღი		

სტადია	ფურცელი	ფურცლები
ა.პ.	004	006