
ფასადი ღერძებში ე-ა მ 1-50

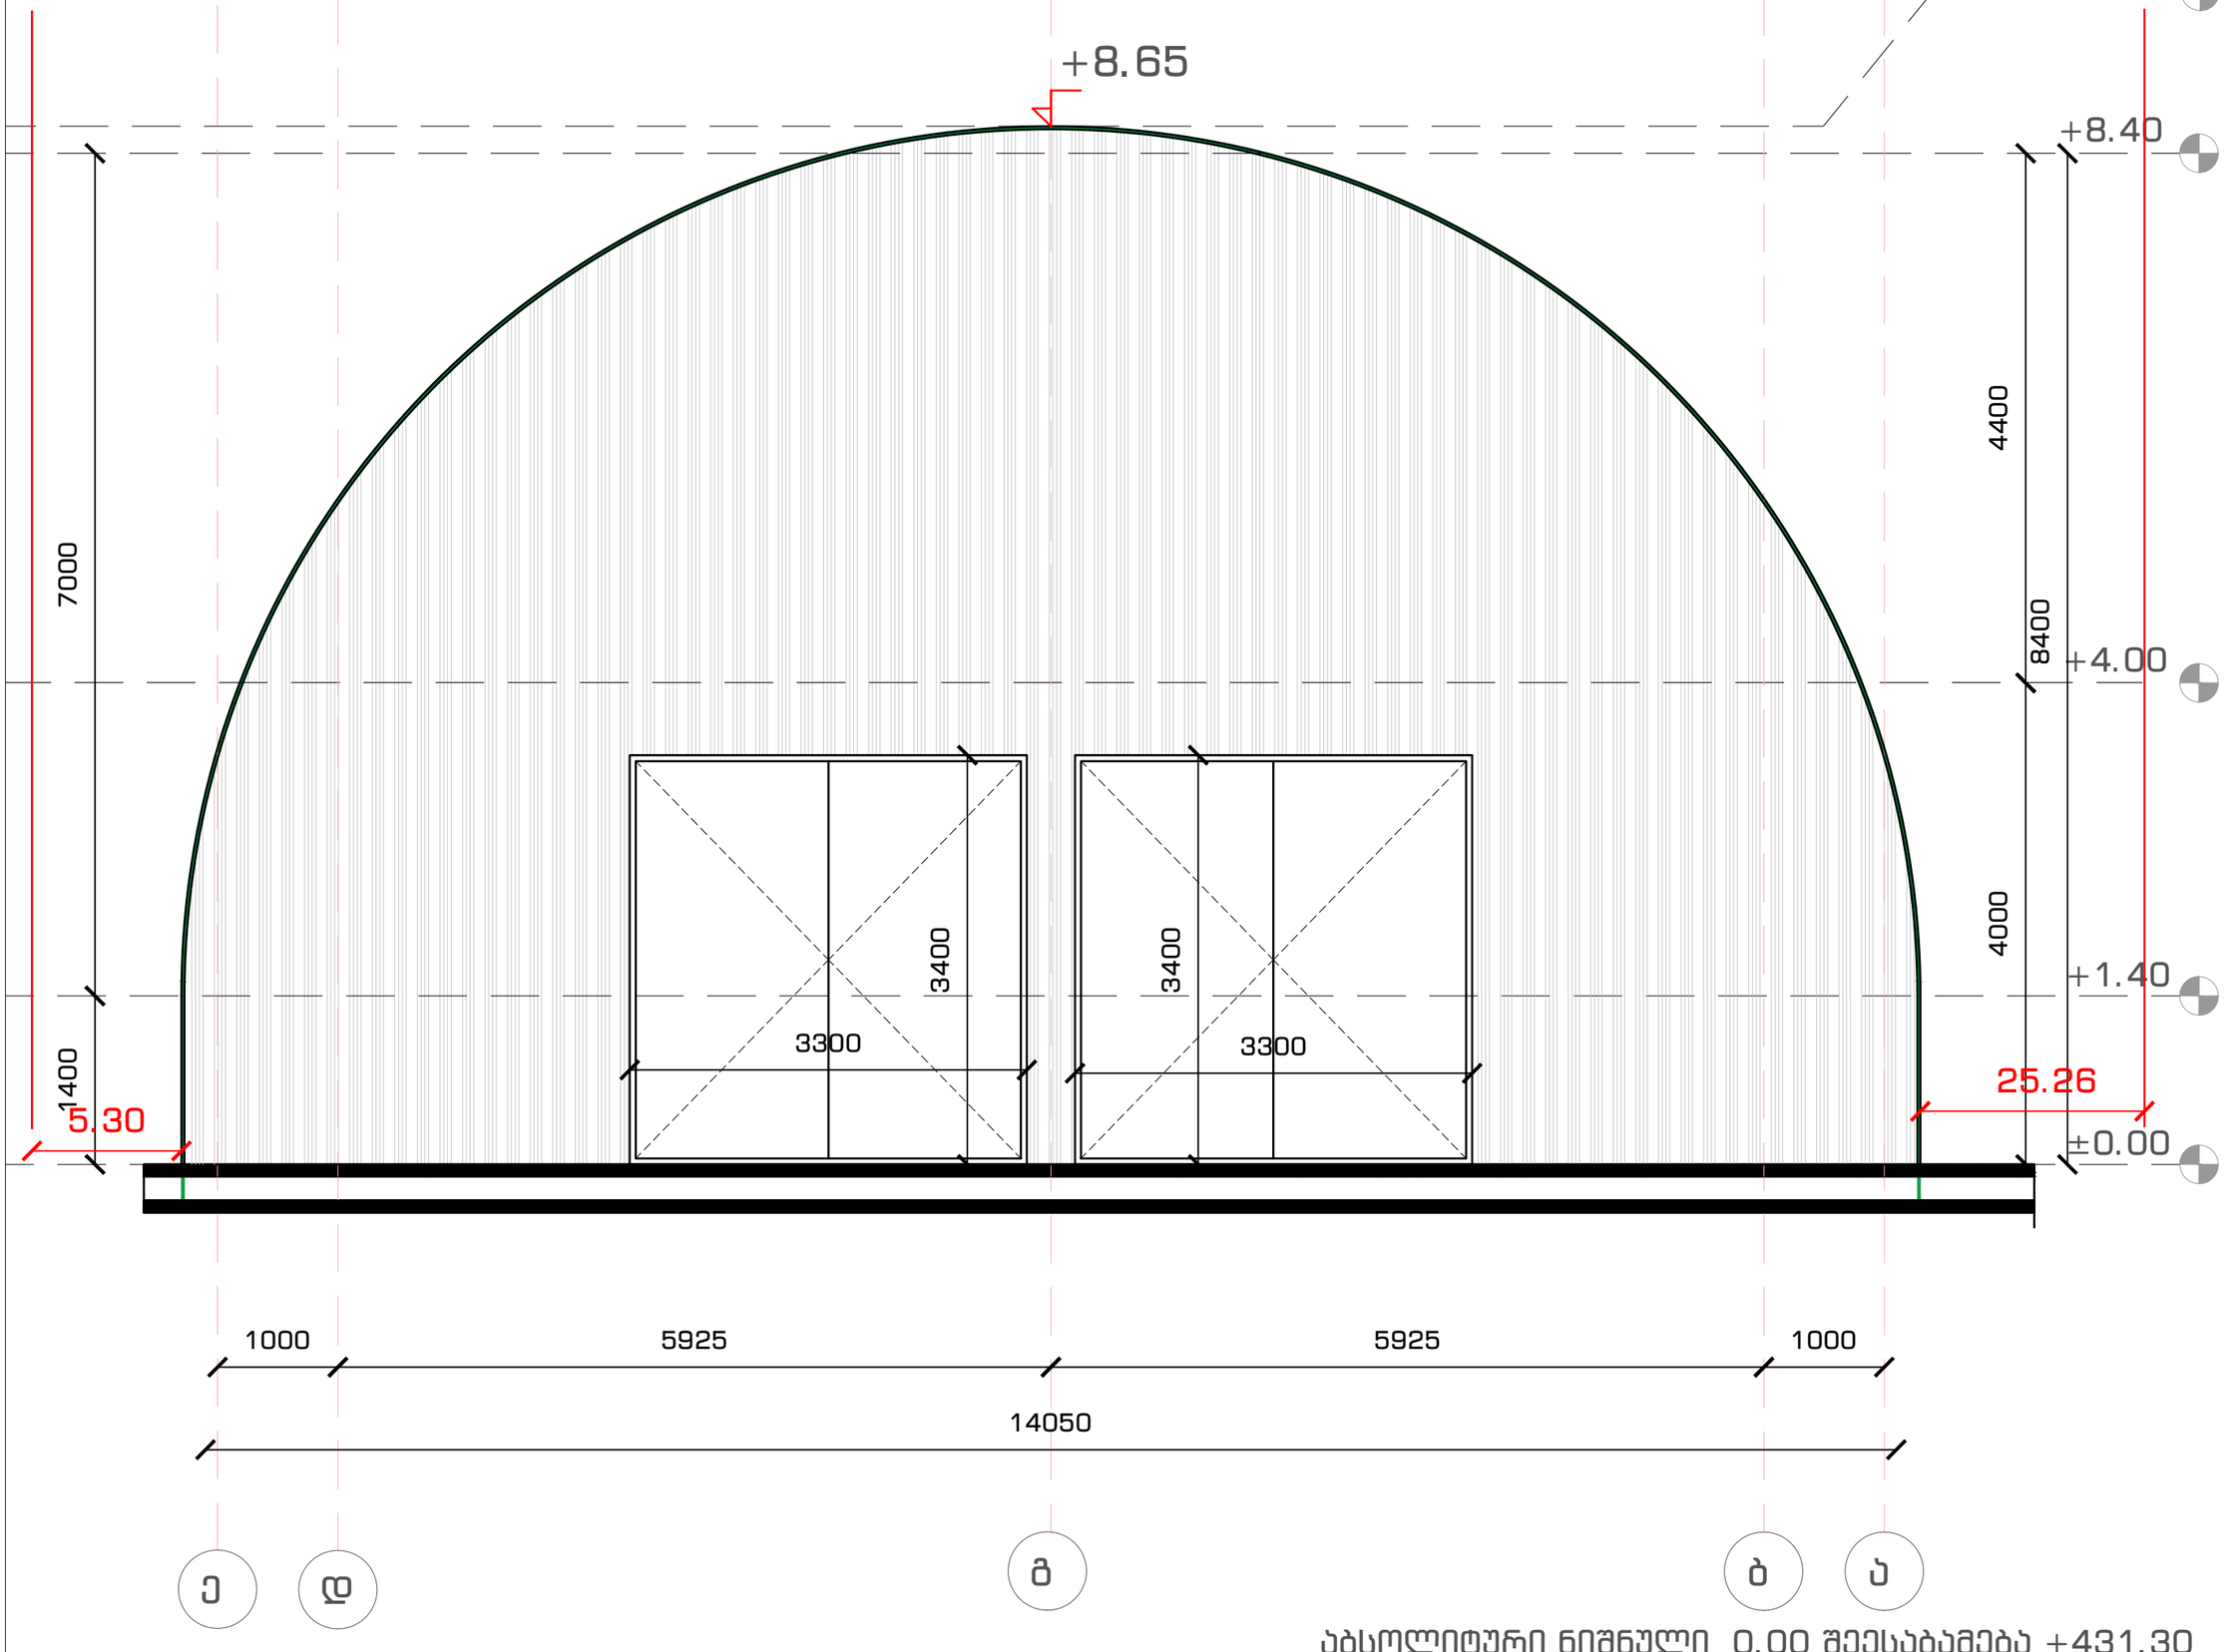

აბსოლიტური ნიშნული 0.00 შეესაბამება +431.30

A-3

შენიშვნები

ზომები მოცემულია მილიმეტრებში, ნიშნულები მოცემულია მეტრებში

ნახაზის ყველა ცვლილება მშენებლობისას შეთანხმებული უნდა იყოს პროექტის ავტორთან

გამოყენებული პირობითი აღნიშვნები

	საკადასტრო საზღვარი
±0.00	ნიშნული გეგმაზე
1	ჭრილის ხაზი
+2.700	ნიშნული ჭრილზე, ფასადზე
1	ღერძის ხაზი

ტექნიკურ- ეკონომიკური მაჩვენებლები

დამკვეთი:

პროექტის სახელწოდება:

საწყობი

მისამართი:

ქ.თბილისი ქეჩა შუშის# 38;


ს/კ 01.11.04.017.349;ს/კ 01.11.04.017.352 ; ს/კ 01.11.04.017.353; ს/კ 01.11.04.017.361;

თანამდებობა	გვარი	ხელმოწერა
დირექტორი	ლ. ხუხაშვილი	
არქიტექტორი	ლ. ხუხაშვილი	
არქიტექტორი	ქ.ხუხაშვილი	

მასშტაბი	1:50	ნახაზი ფასადი ღერძებში ე-ა
თარიღი		

სტადია	ფურცელი	ფურცლები
პ პ	005	006

ფასადი ღერძებში ა-ე მ 1-50

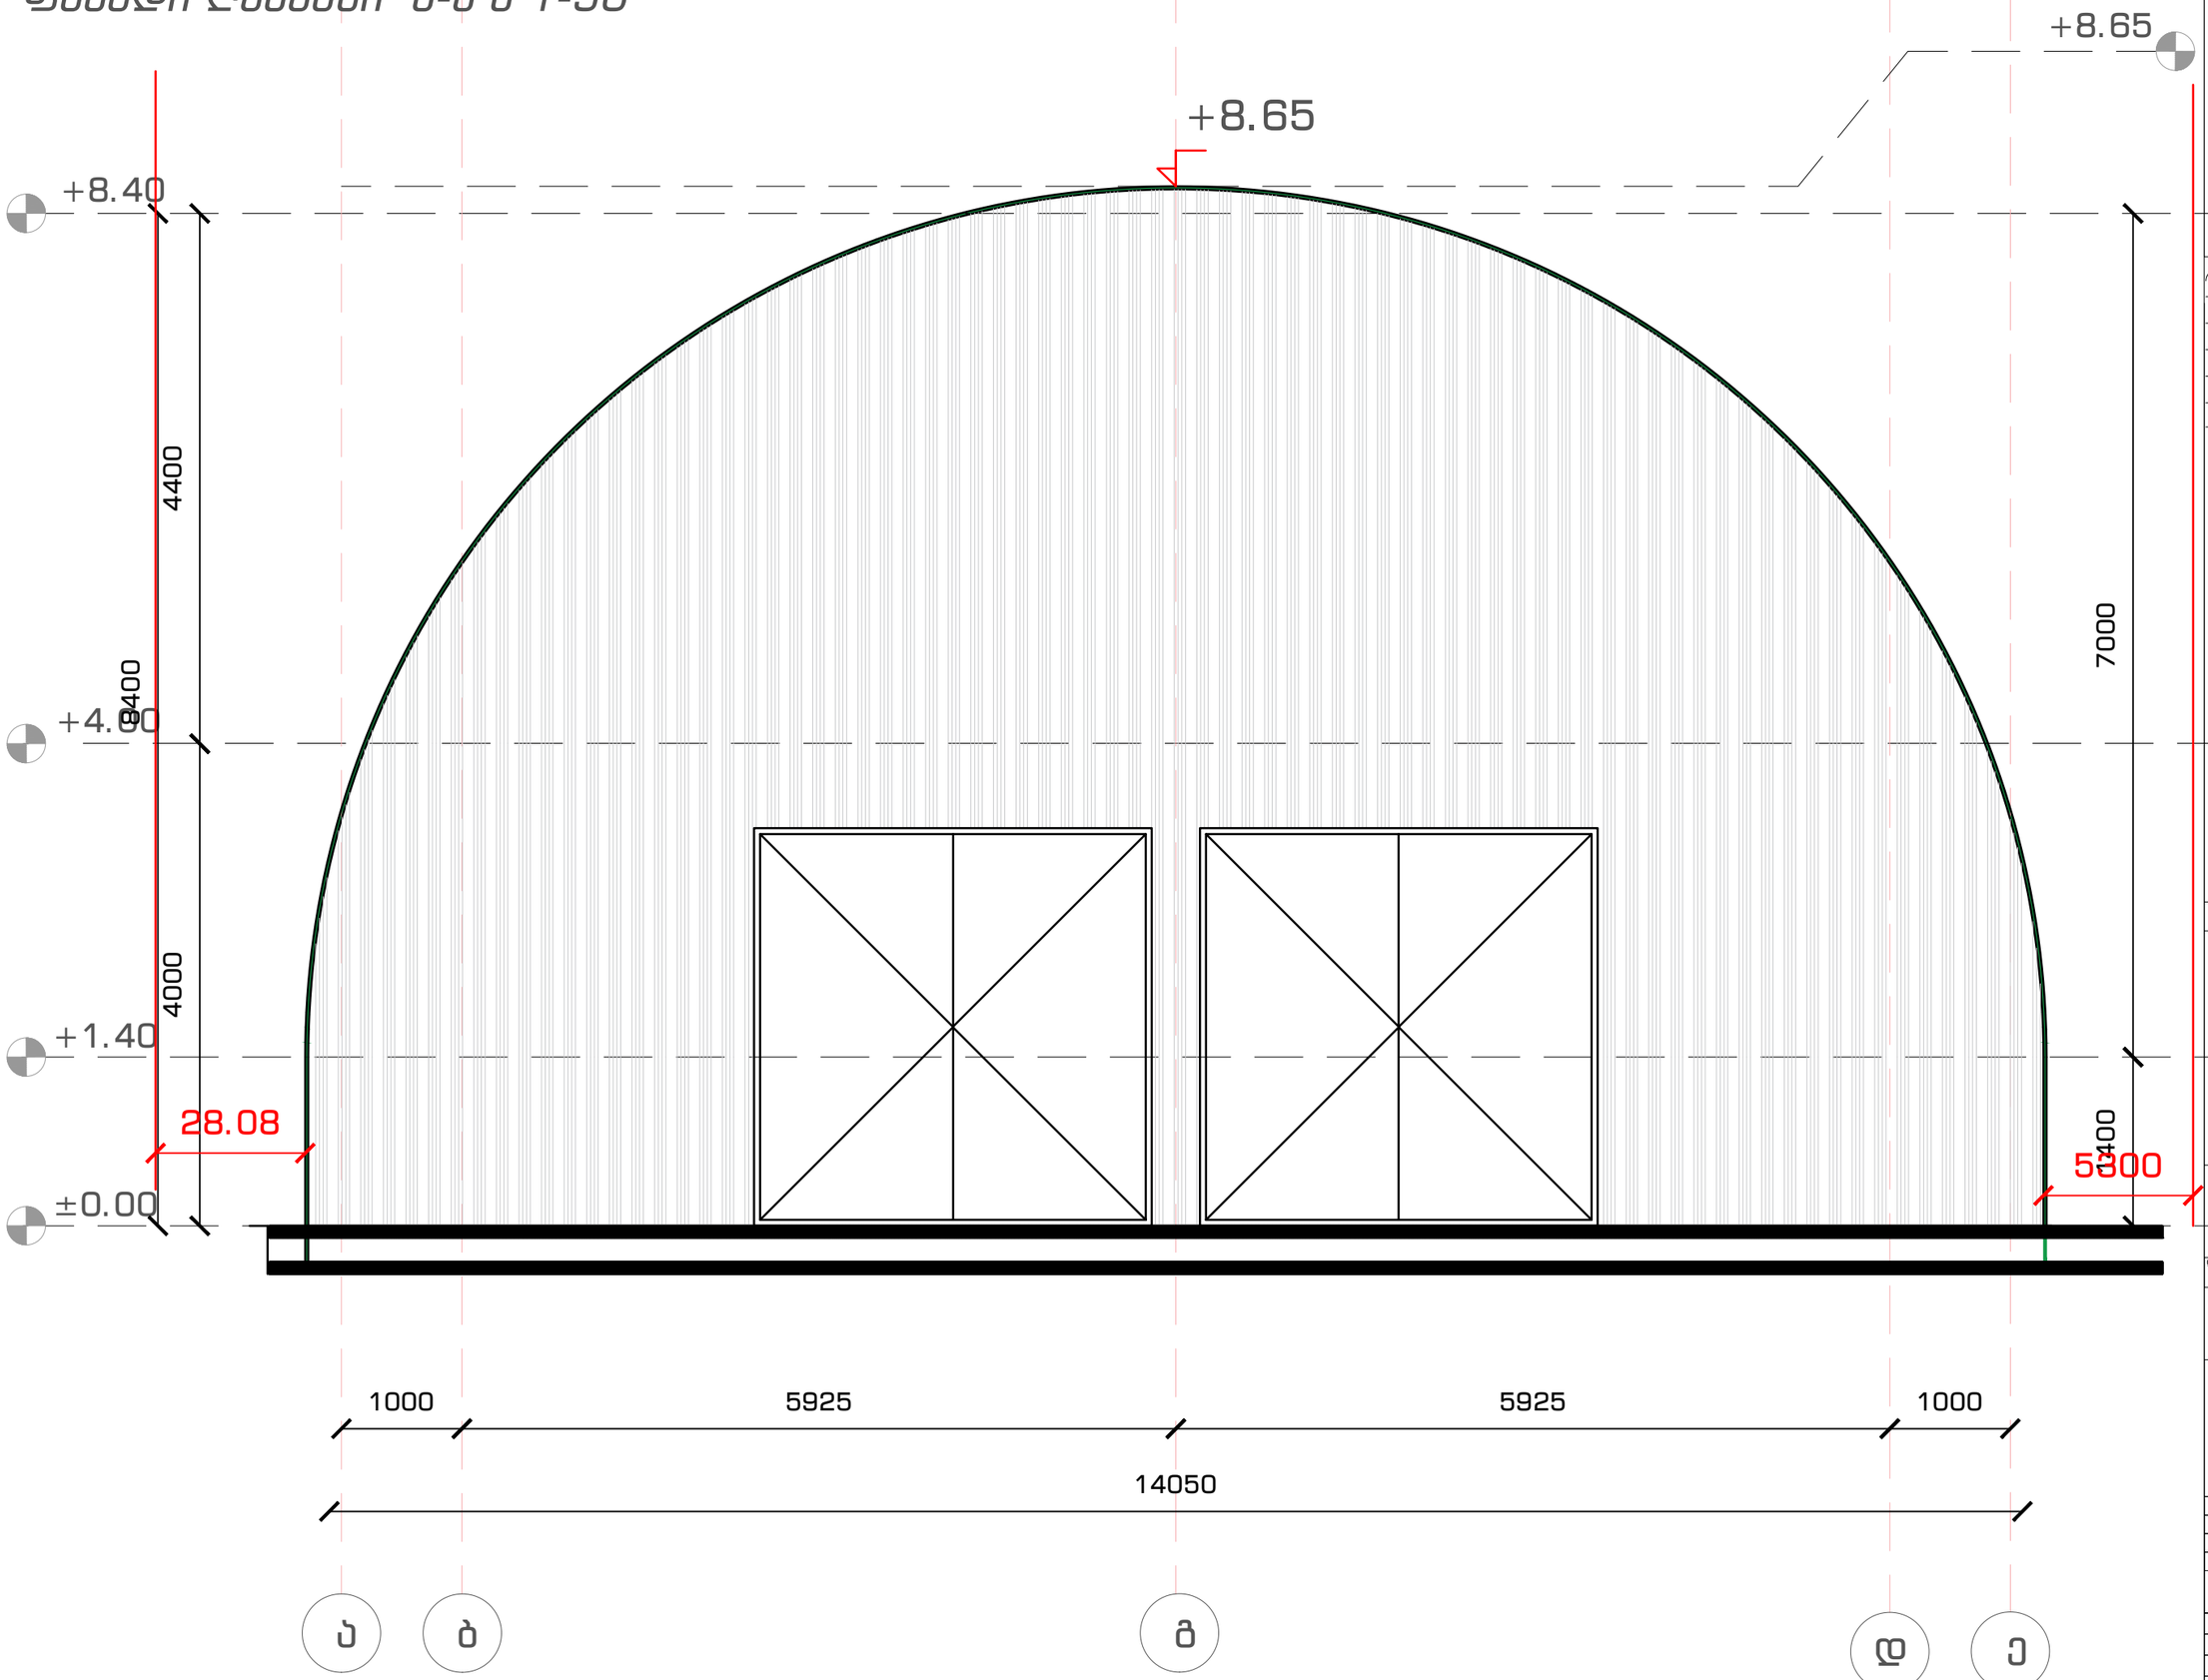

აბსოლიტური ნიშნული 0.00 შეესაბამება +431.30

A-3	

შენიშვნები

ზომები მოცემულია მილიმეტრებში, ნიშნულები მოცემულია მეტრებში

ნახაზის ყველა ცვლილება მშენებლობისას შეთანხმებული უნდა იყოს პროექტის ავტორთან

გამოყენებული პირობითი აღნიშვნები

	საკადასტრო საზღვარი
±0.00	ნიშნული გეგმაზე
1	ჭრილის ხაზი
+2.700	ნიშნული ჭრილზე, ფასადზე
1	ღერძის ხაზი

ტექნიკურ–ეკონომიკური მაჩვენებლები

დამკვეთი:

პროექტის სახელწოდება:

საწყობი

მისამართი:

ქ.თბილისი ქეჩა შუშის# 38;


ს/კ 01.11.04.017.349;ს/კ 01.11.04.017.352 ; ს/კ 01.11.04.017.353; ს/კ 01.11.04.017.361;

თანამდებობა	გვარი	ხელმოწერა
დირექტორი	ლ. ხახაშვილი	
არქიტექტორი	ლ. ხახაშვილი	
არქიტექტორი	ქ.ხახაშვილი	


მასშტაბი	1:50	ნახაზი ფასადი ღერძებში ა-ე
თარიღი		

სტადია	ფურცელი	ფურცლები
პ.პ	006	006


ჭრილი 1-1 მ 1-200

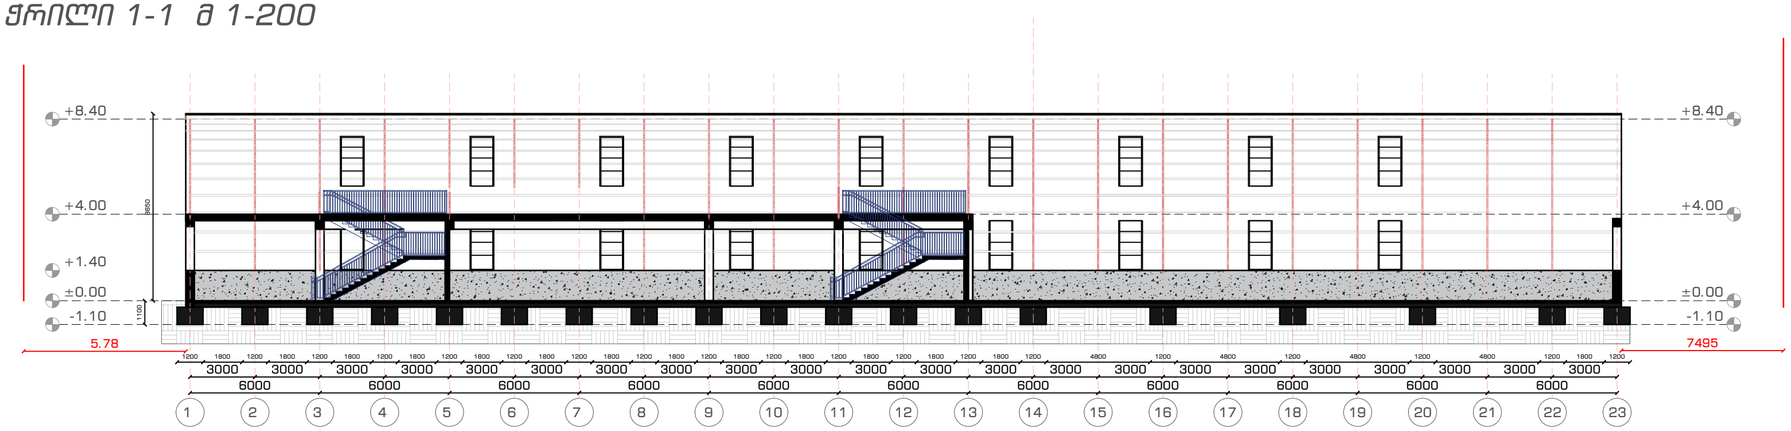

ფასადი ღერძებში 1-23 მ 1-200

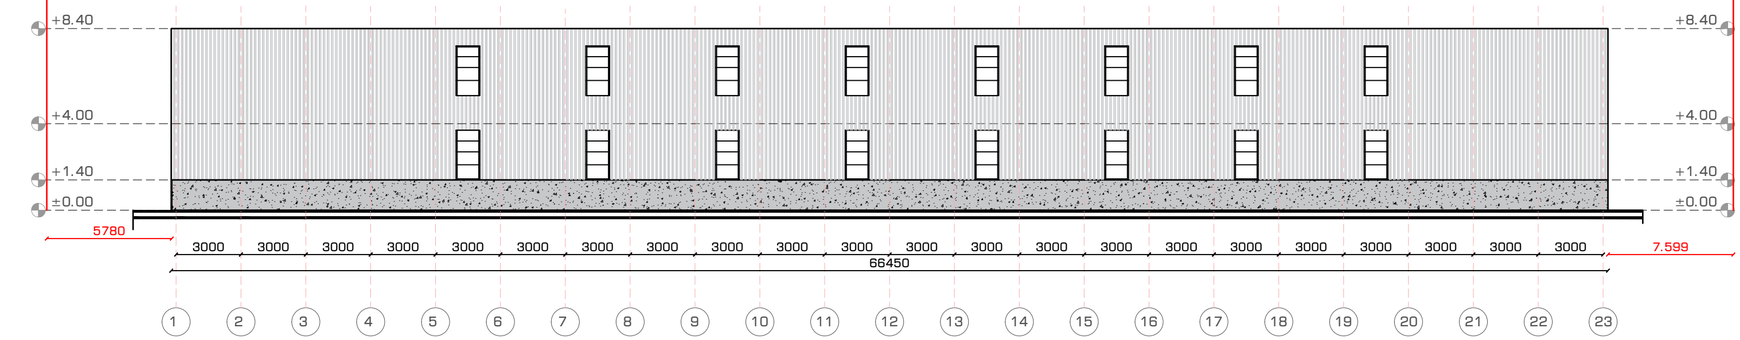

ფასადი ღერძებში 23-1 მ 1-200

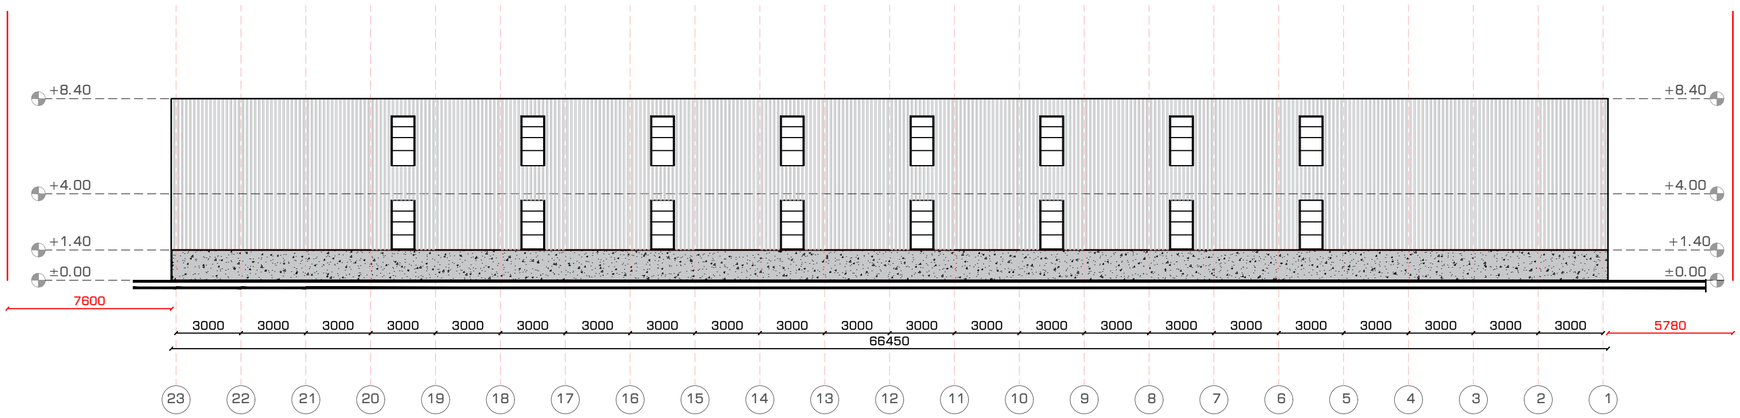

აბსოლიტური ნიშნული 0.00 შეესაბამება +431.30

A-2

შენიშვნები

ზომები მოცემულია მილიმეტრებში, ნიშნულები მოცემულია მეტრებში

ნახაზის ყველა ცვლილება მშენებლობისას შეთანხმებული უნდა იყოს პროექტის ავტორთან

გამოყენებული პირობითი აღნიშვნები

	საპროექტო საზღვარი
±0.00	ნიშნული გეგმაზე
1	ჭრილის ხაზი
+2.700	ნიშნული ჭრილზე, ფასადზე
1	ღერძის ხაზი

ტექნიკურ- ეკონომიკური მაჩვენებლები

დაგეგმარების:

პროექტის სახელწოდება:

საწყობი

მისამართი:

ქ.თბილისი ქუჩა შუშის# 38;

ს/კ 01.11.04.017.349;ს/კ 01.11.04.017.352 ;
ს/კ 01.11.04.017.353; ს/კ01.11.04.017.061;

თანამდებობა	გვარი	ხელმოწერა
დირექტორი	ლ. ხუხაშვილი	
არქიტექტორი	ლ. ხუხაშვილი	
არქიტექტორი	ქ.ხუხაშვილი	

მასშტაბი	1:200	ნახაზი: ჭრილი 1-1 ფასადი 1-25 ფასადი 25-1
თარიღი		

სტადია	ფურცელი	ფურცლები
ა პ	003	006