
სიმაღლის განმსაზღვრელი სქემა

ფასადი ღერძებში 1-23 მ 1-200


H=L/0.4=5.78/0.4=14.45მ

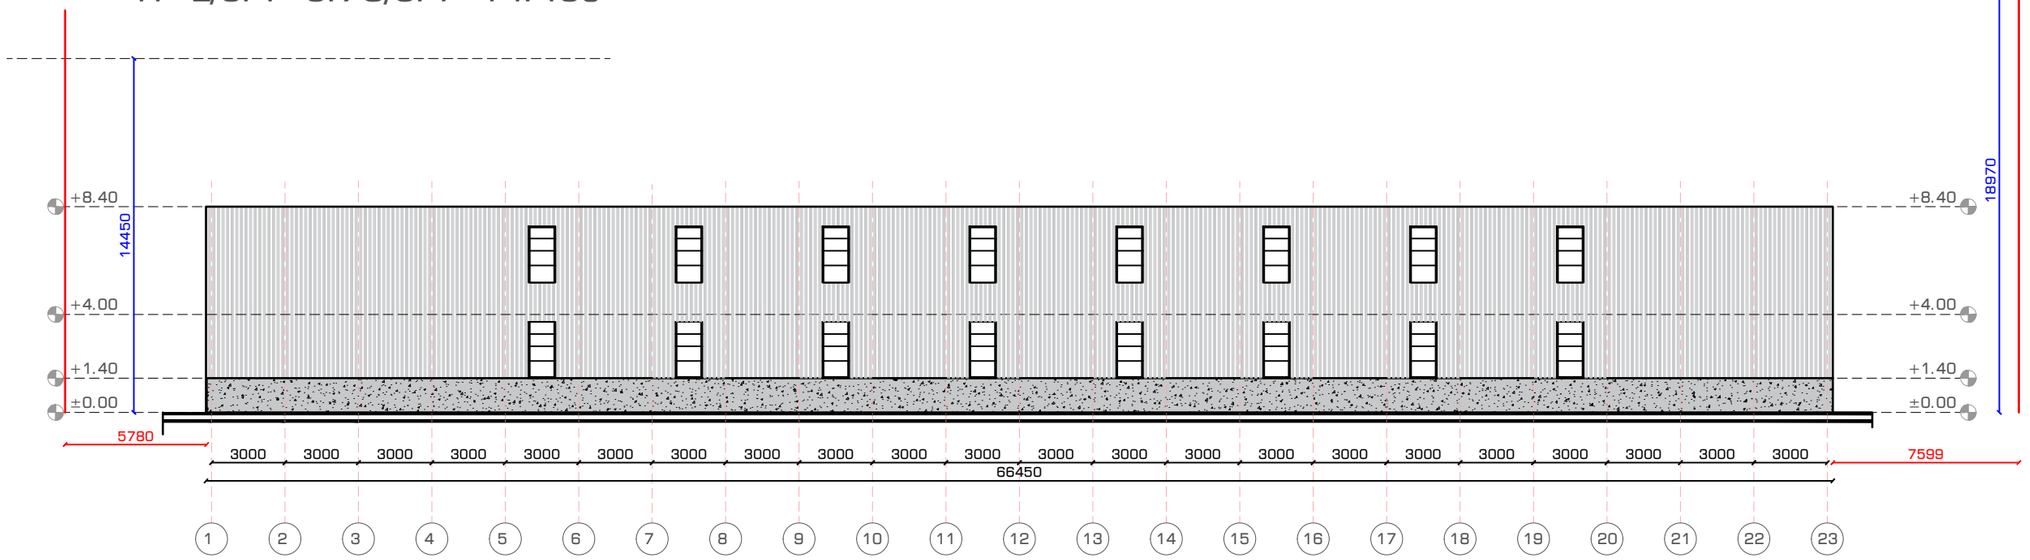

H=L/0.4=7.59/0.4=18.97


ფასადი ღერძებში ე-ა მ 1-50

H=L/0.4=5.30/0.4=13.25მ

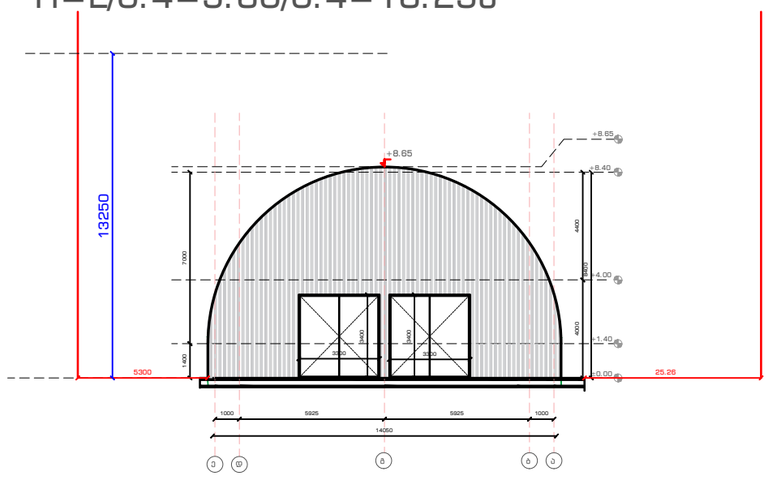

ფასადი ღერძებში ა-ე მ 1-50

H=L/0.4=5.30/0.4=13.25მ

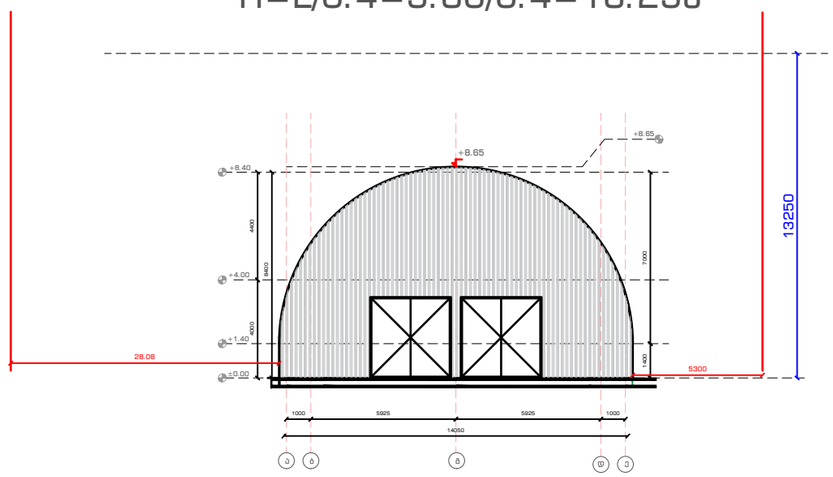

A-3

შენიშვნები

ზომები მოცემულია მილიმეტრებში, ნიშნულები მოცემულია მეტრებში

ნახაზის ყველა ცვლილება მშენებლობისას შეთანხმებული უნდა იყოს პროექტის ავტორთან

გამოყენებული პირობითი აღნიშვნები

	საკადასტრო საზღვარი
±0.00	ნიშნული გეგმაზე
1	ჭრილის ხაზი
+2.700	ნიშნული ჭრილზე, ფასადზე
1	ღერძის ხაზი

ტექნიკურ-ეკონომიკური მაჩვენებლები

დამკვეთი:

პროექტის სახელწოდება:

საწყობი

მისამართი:

ქ.თბილისი ქუჩა მუშის# 38;


ს/ა 01.11.04.017.349;ს/ა 01.11.04.017.352 ; ს/ა 01.11.04.017.353; ს/ა01.11.04.017.061;

თანამდებობა	გვარი	ხელმოწერა
დირექტორი	ლ. ხახამური	
არქიტექტორი	ლ. ხახამური	
არქიტექტორი	ქ.ხუხამური	

მასშტაბი	1:250	ნახაზი: სიმაღლის განმსაზღვრელი სქემა
თარიღი		

სტადია	ფურცელი	ფურცლები
პ პ	003	006

გენგეგმა მ 1-500

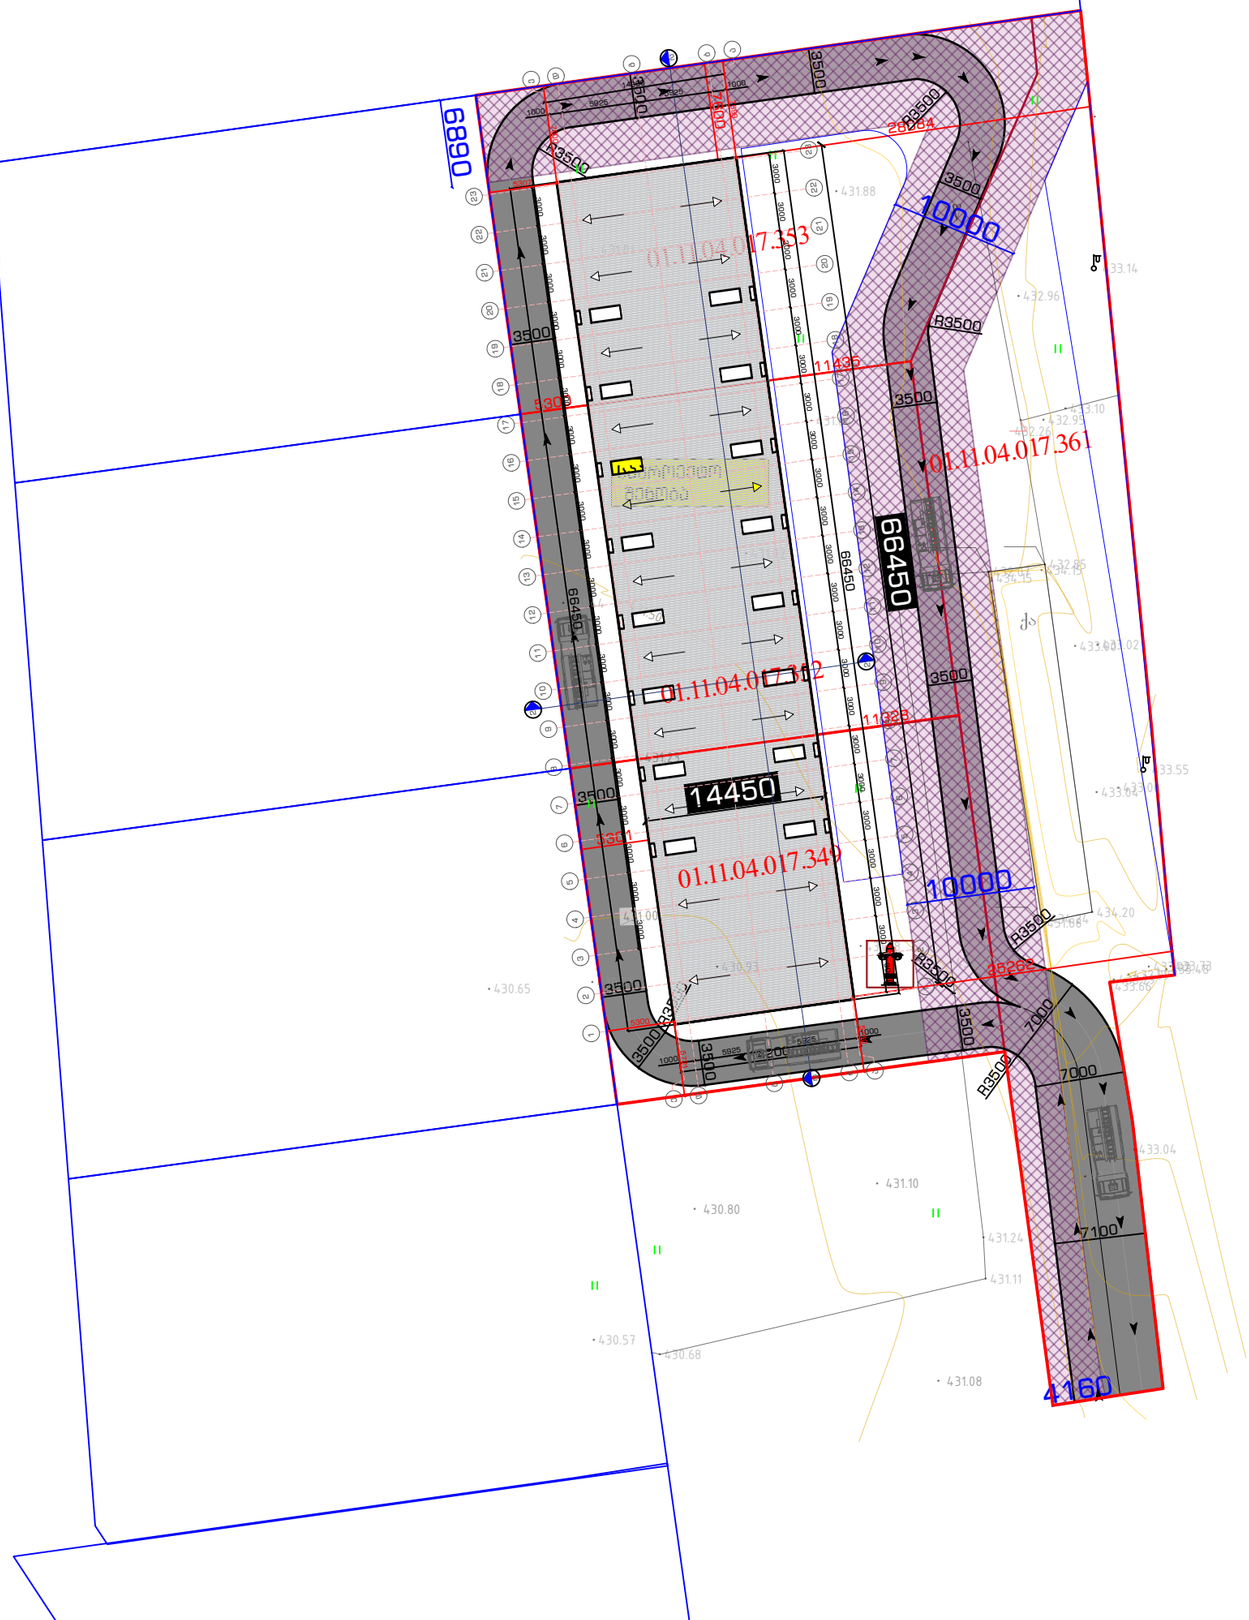

A-3

შენიშვნები:

ზომები მოცემულია მილიმეტრებში, ნიშნულები მოცემულია მეტრებში

ნახაზის ყველა ცვლილება მშენებლობისას შეთანხმებული უნდა იყოს პროექტის ავტორთან

გამოყენებული პირობითი აღნიშვნები

	საკადასტრო საზღვარი
±0.00	ნიშნული გეგმაზე
1	ჭრილის ხაზი
+2.700	ნიშნული ჭრილზე, ფასადზე
1	ღერძის ხაზი

ტექნიკურ–ეკონომიკური მაჩვენებლები

დამკვეთი:

პროექტის სახელწოდება:

საწყობი

მისამართი:

ქ.თბილისი ქუჩა გუგის# 38;

ს/კ 01.11.04.017.348;ს/კ 01.11.04.017.352 ;
ს/კ 01.11.04.017.353;ს/კ 01.11.04.017.361;

თანამდებობა	გვარი	ხელმოწერა
დირექტორი	ლ. ხახაშვილი	
არქიტექტორი	ლ. ხახაშვილი	
არქიტექტორი	ქ.ხახაშვილი	

მასშტაბი	1:500	ნახაზი გენგეგმა
თარიღი		

სტადია	ფურცელი	ფურცლები
პ.პ	001	002