ძირითად ფუნქციას არსებულ მიწის ნაკვეთზე წარმოადგენს საწარმო შენობა რომლის ფართიც შეადგენს 3298.1+1537.6=4835.7 მ^2

გაპით მოთხოვნილი გვაქვს სამშენებლოდ გამოყენების პირობების დადგენა დამხმარე შენობებისთვის(მშრალი საწყობი) რომელთა ფართიც შეადგენს 663.3+540.7=1204 მ^2

შესაბამისად დამხმარე შენობა ნაგებობების პროცენტული გადანაწილების ანგარიშში დამხმარე ფართი არ აღემატება ძირითადი ფუნქციის მქონე ფართობის 25% 4835.7*25%=1208.9

ფუნქცია-საწარმო შენობა
ფართი 3298.1+1537.6=4835.7 მ^2

ახალი საპროექტო საწყობი

3,298.1 m^2

1,537.6 m^2

540.7 m^2

663.3 m^2

ახალი საპროექტო საწყობი

ფუნქცია-დამხმარე შენობა(მშრალი საწყობი)
ფართი 663.3+540.7=1204 მ^2

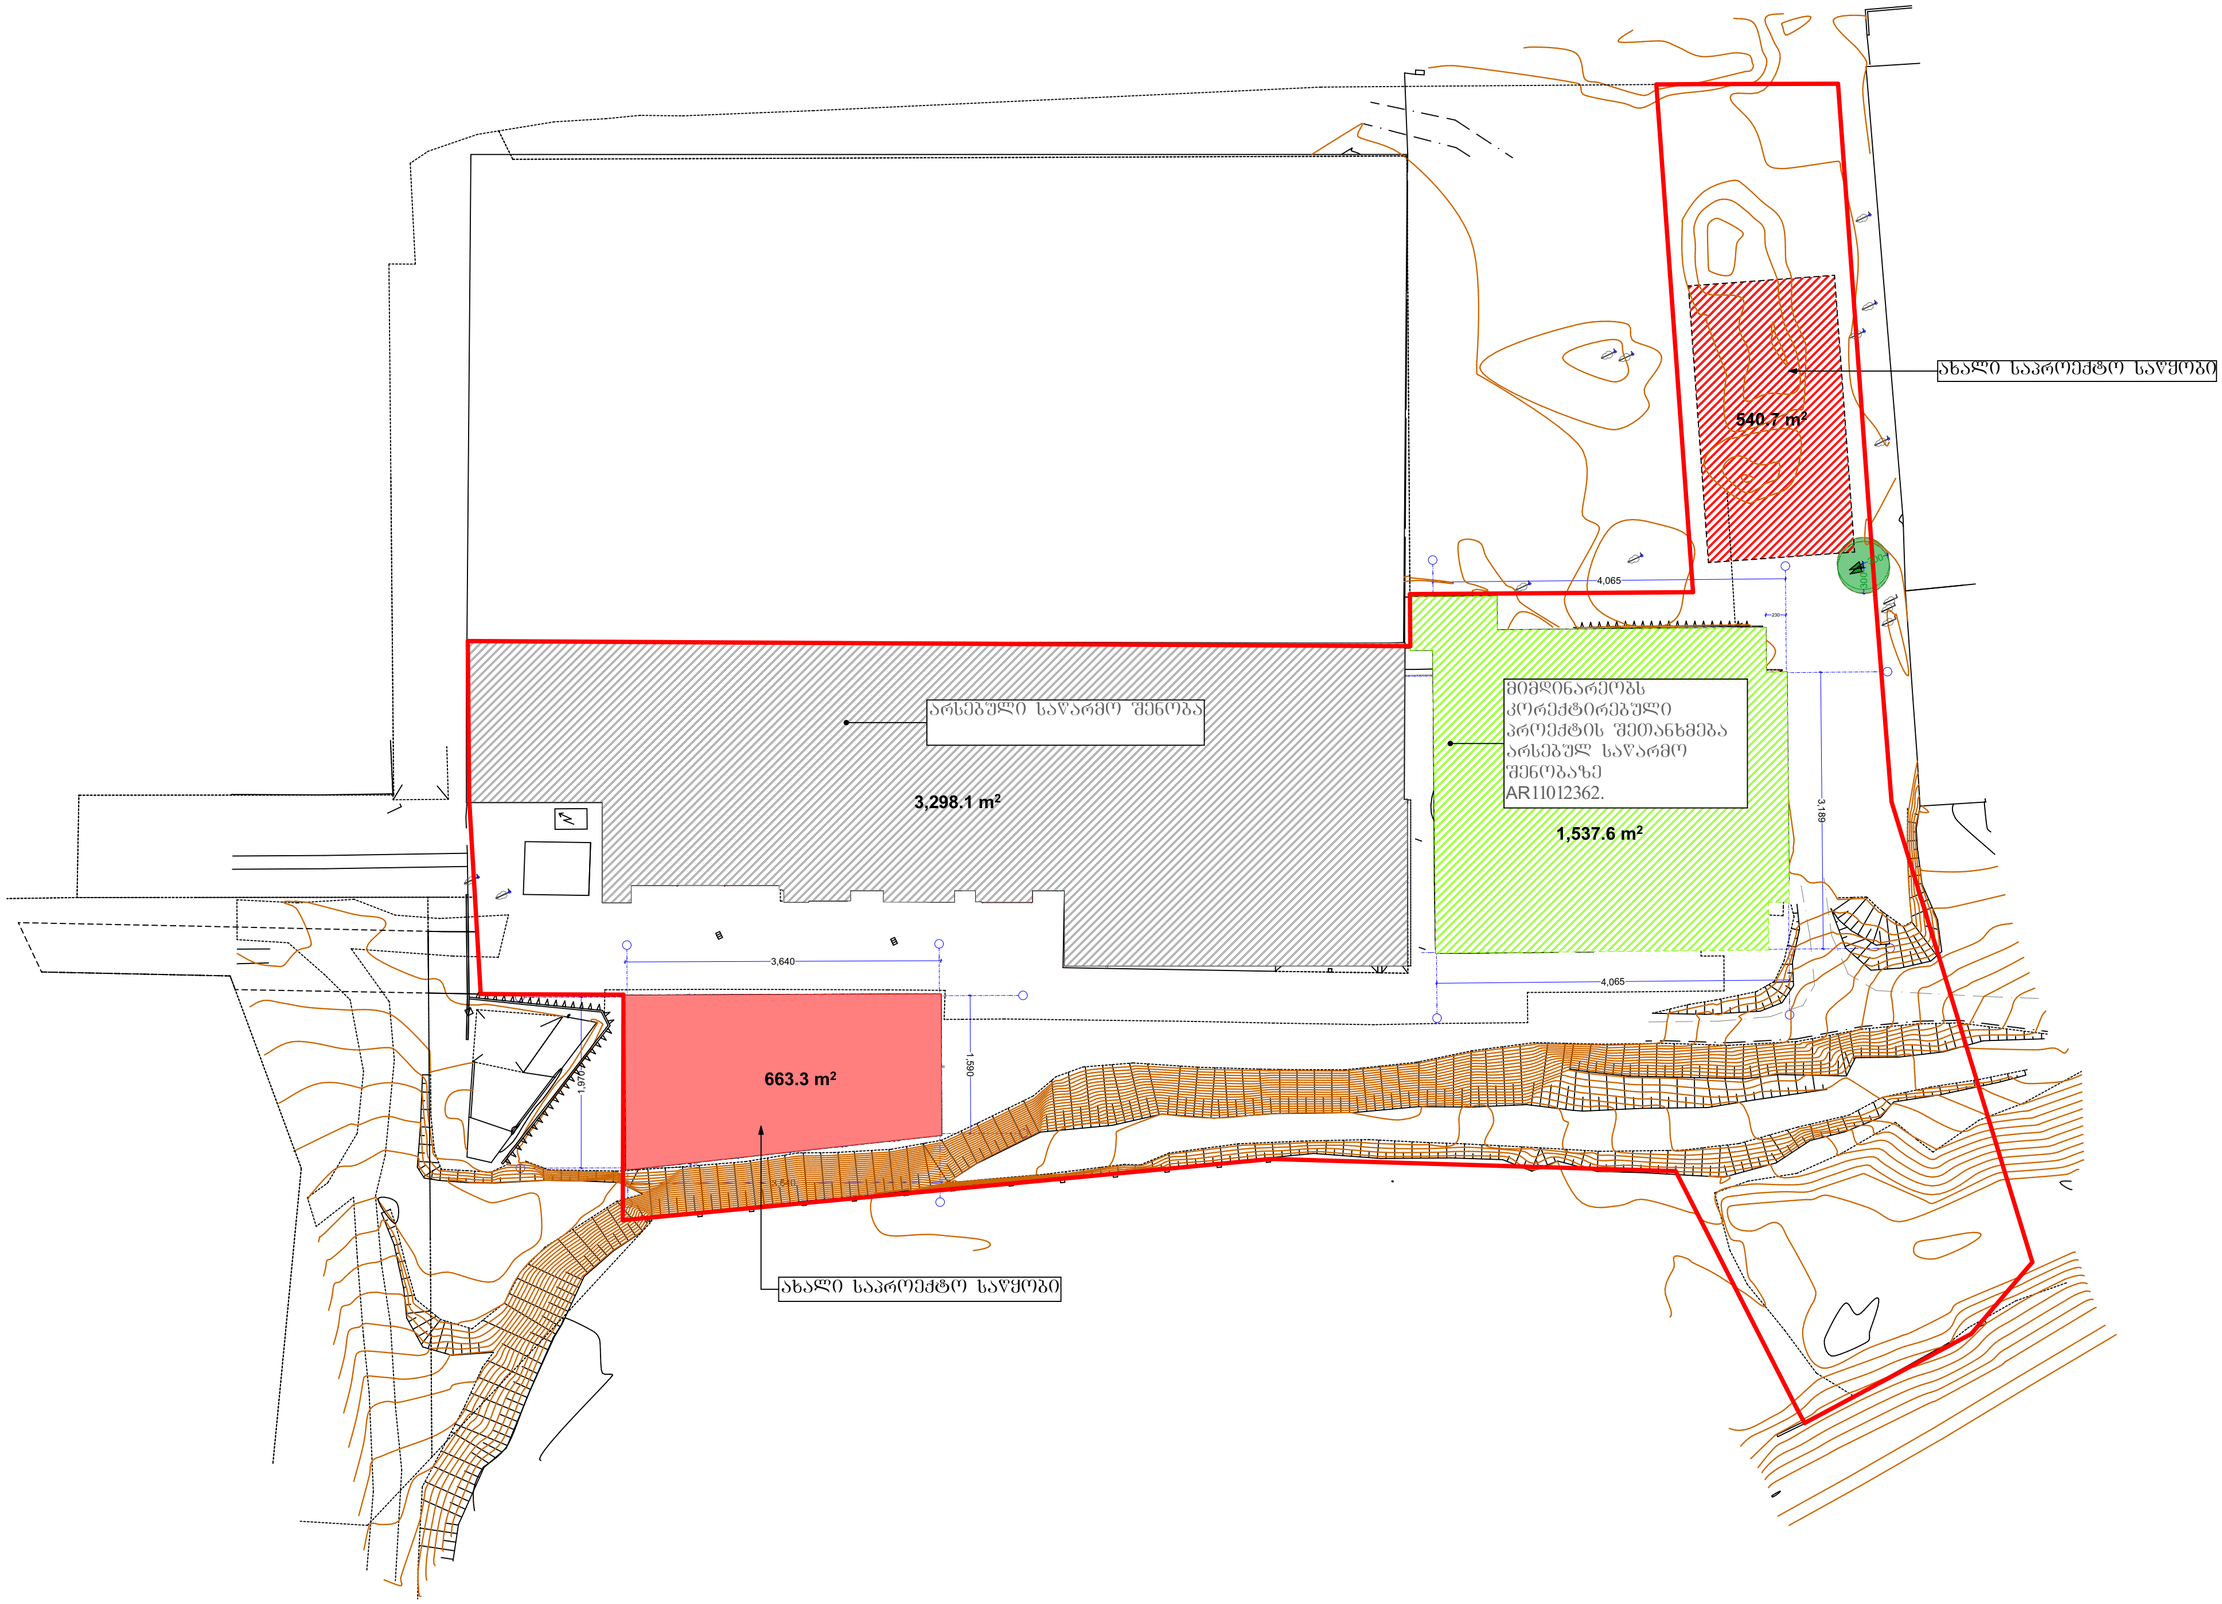
ახალი საპროექტო საყრდენი
540.7 m²
4,065
არსებული საყარმო შენობა
3,298.1 m²
შემდინარეობს
კორექტირებული
პროექტის შეთანხმება
არსებულ საყარმო
შენობაზე
AR11012362.
1,537.6 m²
3,189
B
B
3,640
663.3 m²
1,590
1,590
4,065
ახალი საპროექტო საყრდენი