

შ.პ.ს. "ბიემჯი პროჯექტ"
L.T.D "BMG PROJECT"
ს/კ 406390640
შარტავას ქუჩა №14
598 66 70 70
557 98 08 99
groupbmg@yahoo.com

ობიექტის მისამართი	ქალაქი თბილისი , დიღმის სასწავლო სადგელი , მეურნეობის ტერიტორია
ნახაზის დასახელება	ფასადი 1-7

მიწის საკადასტრო კოდი
01.72.14.006.278

ტექნიკური დირექტორი		ზაზა ბასილაძე
არქიტექტორი		ზაზა ბასილაძე
დაინტერესებული პირი	შპს "ფერმო ფენსი"	
მასშტაბი	მ 1:200	A-3
თარიღი	2024 წ.	ფურცელი

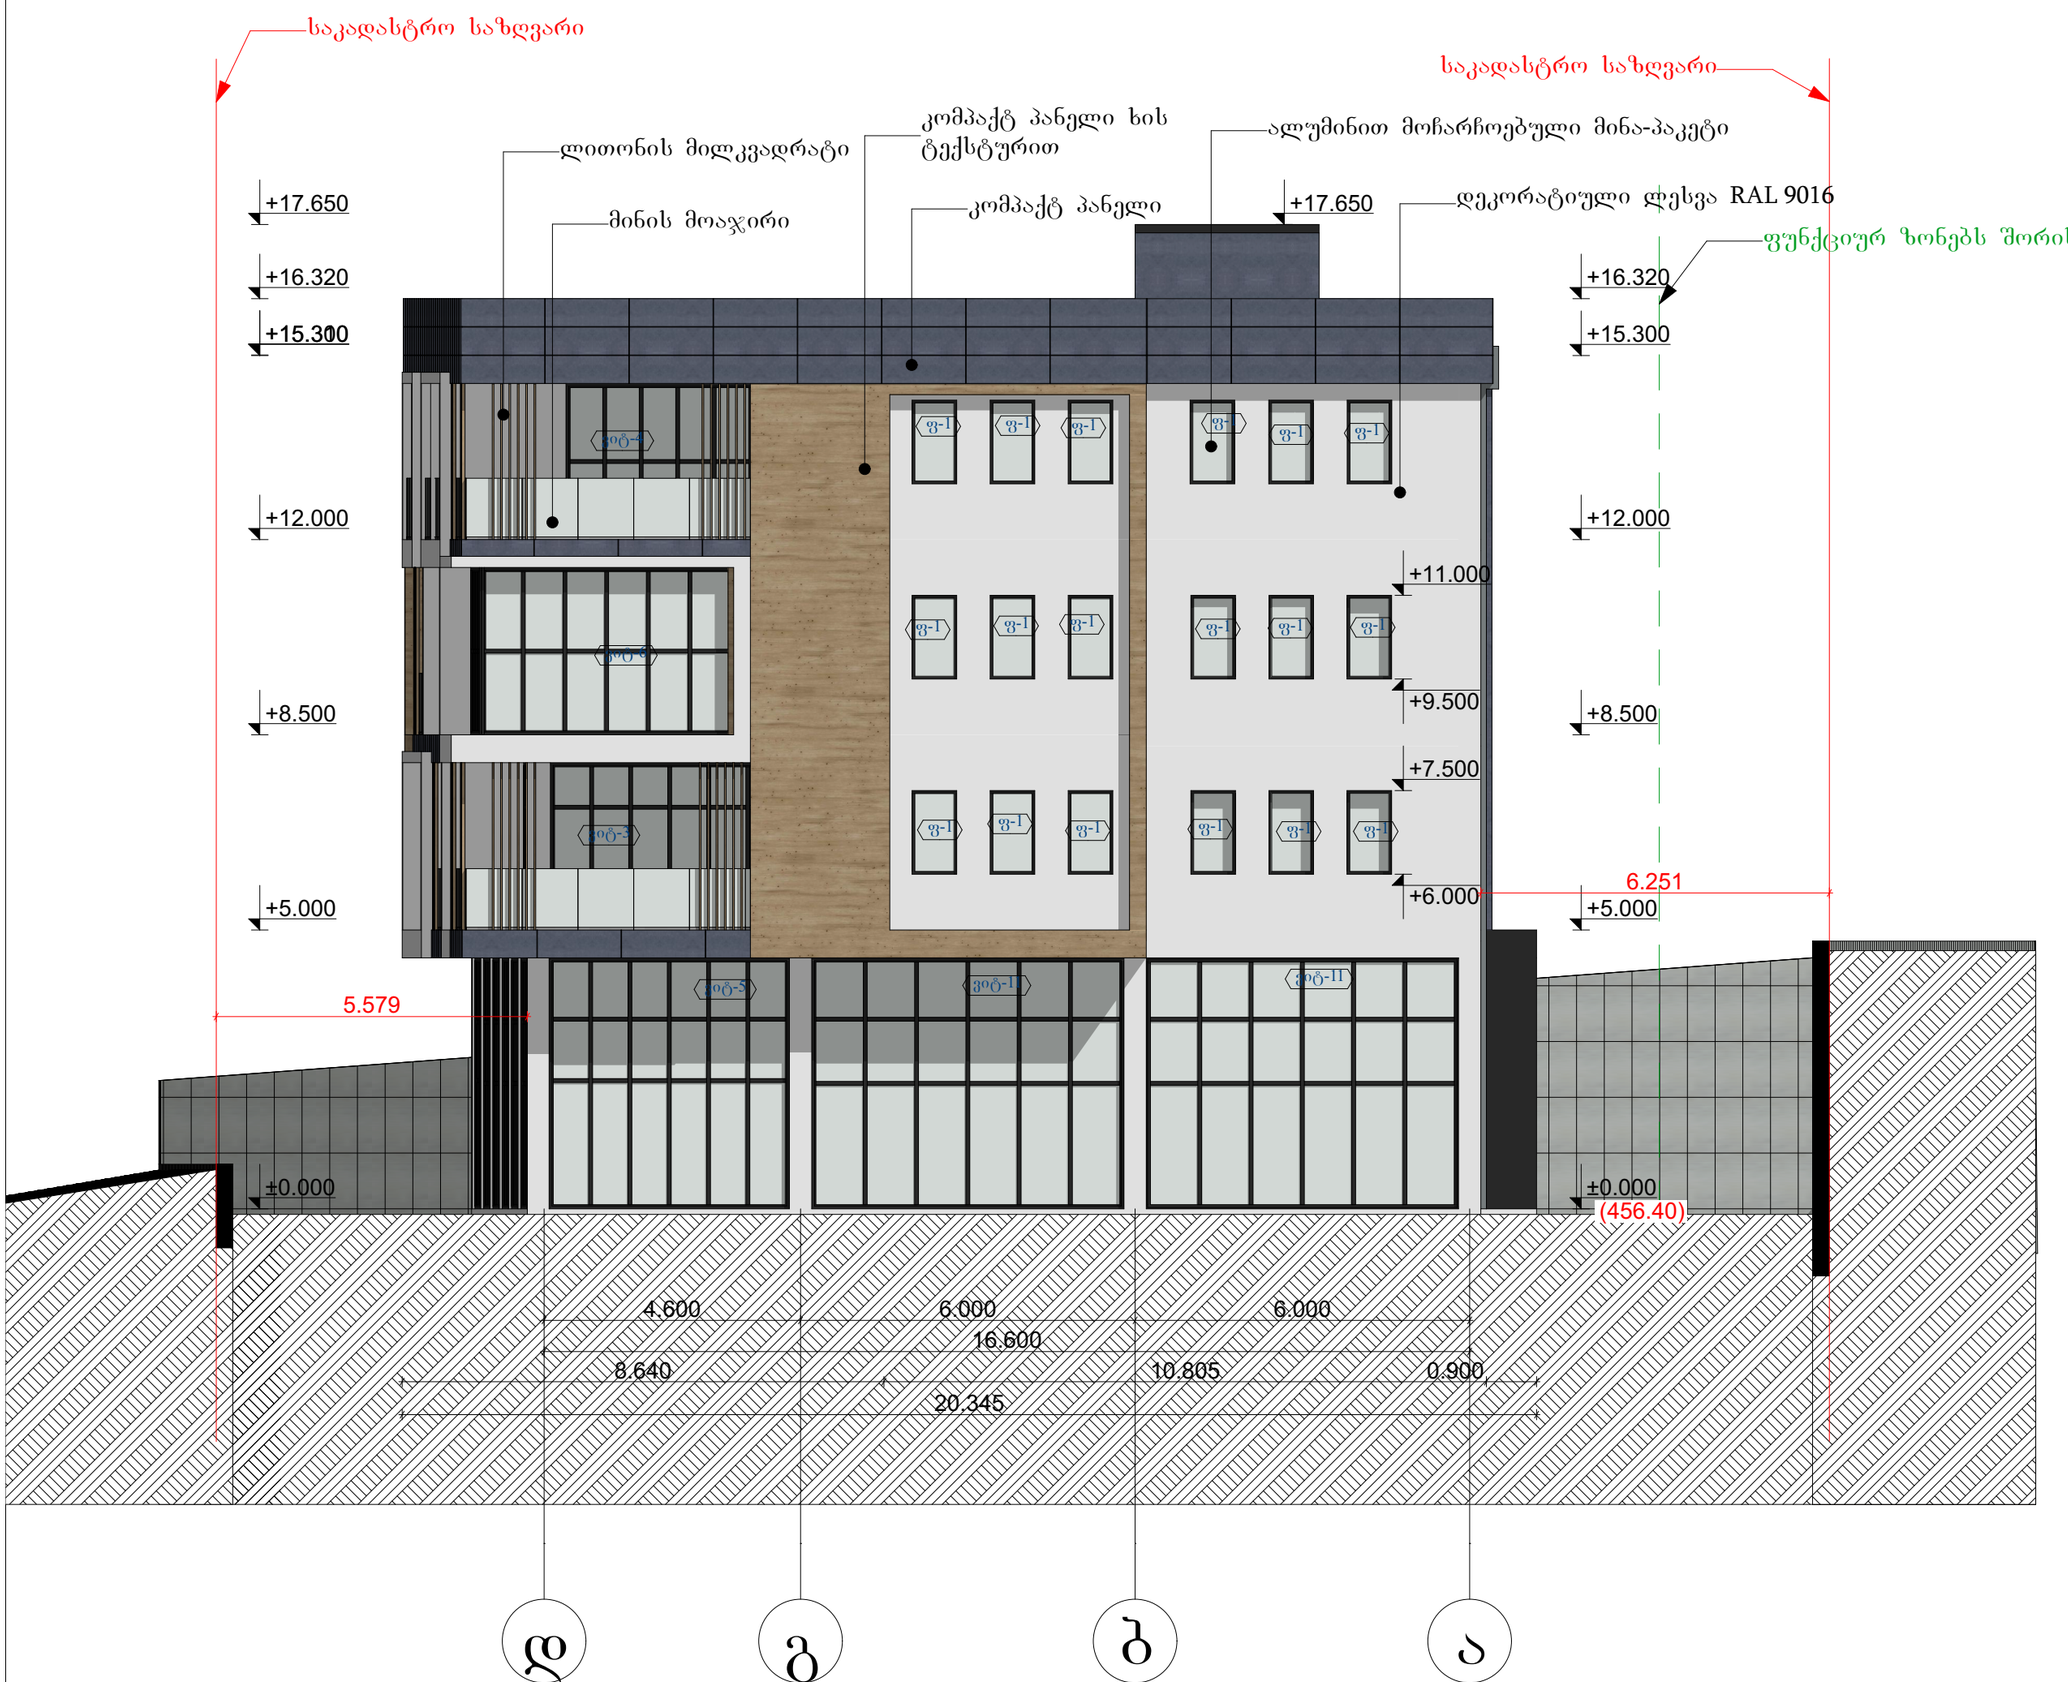

შ.პ.ს. "ბიემჯი პროჯექტ"
L.T.D "BMG PROJECT"
ს/კ 406390640
შარტავას ქუჩა №14
598 66 70 70
557 98 08 99
groupbmg@yahoo.com

ობიექტის მისამართი	ქალაქი თბილისი , დიღმის სასწავლო სავდელი , მეურნეობის ტერიტორია
ნახაზის დასახელება	ფასადი დ-ა

მიწის საკადასტრო კოდი
01.72.14.006.278

ტექნიკური დირექტორი		ზაზა ბასილაძე
არქიტექტორი		ზაზა ბასილაძე
დაინტერესებული პირი	შპს "ფერმო ფენსი"	
მასშტაბი	მ 1:200	A-3
თარიღი	2024 წ.	ფურცელი

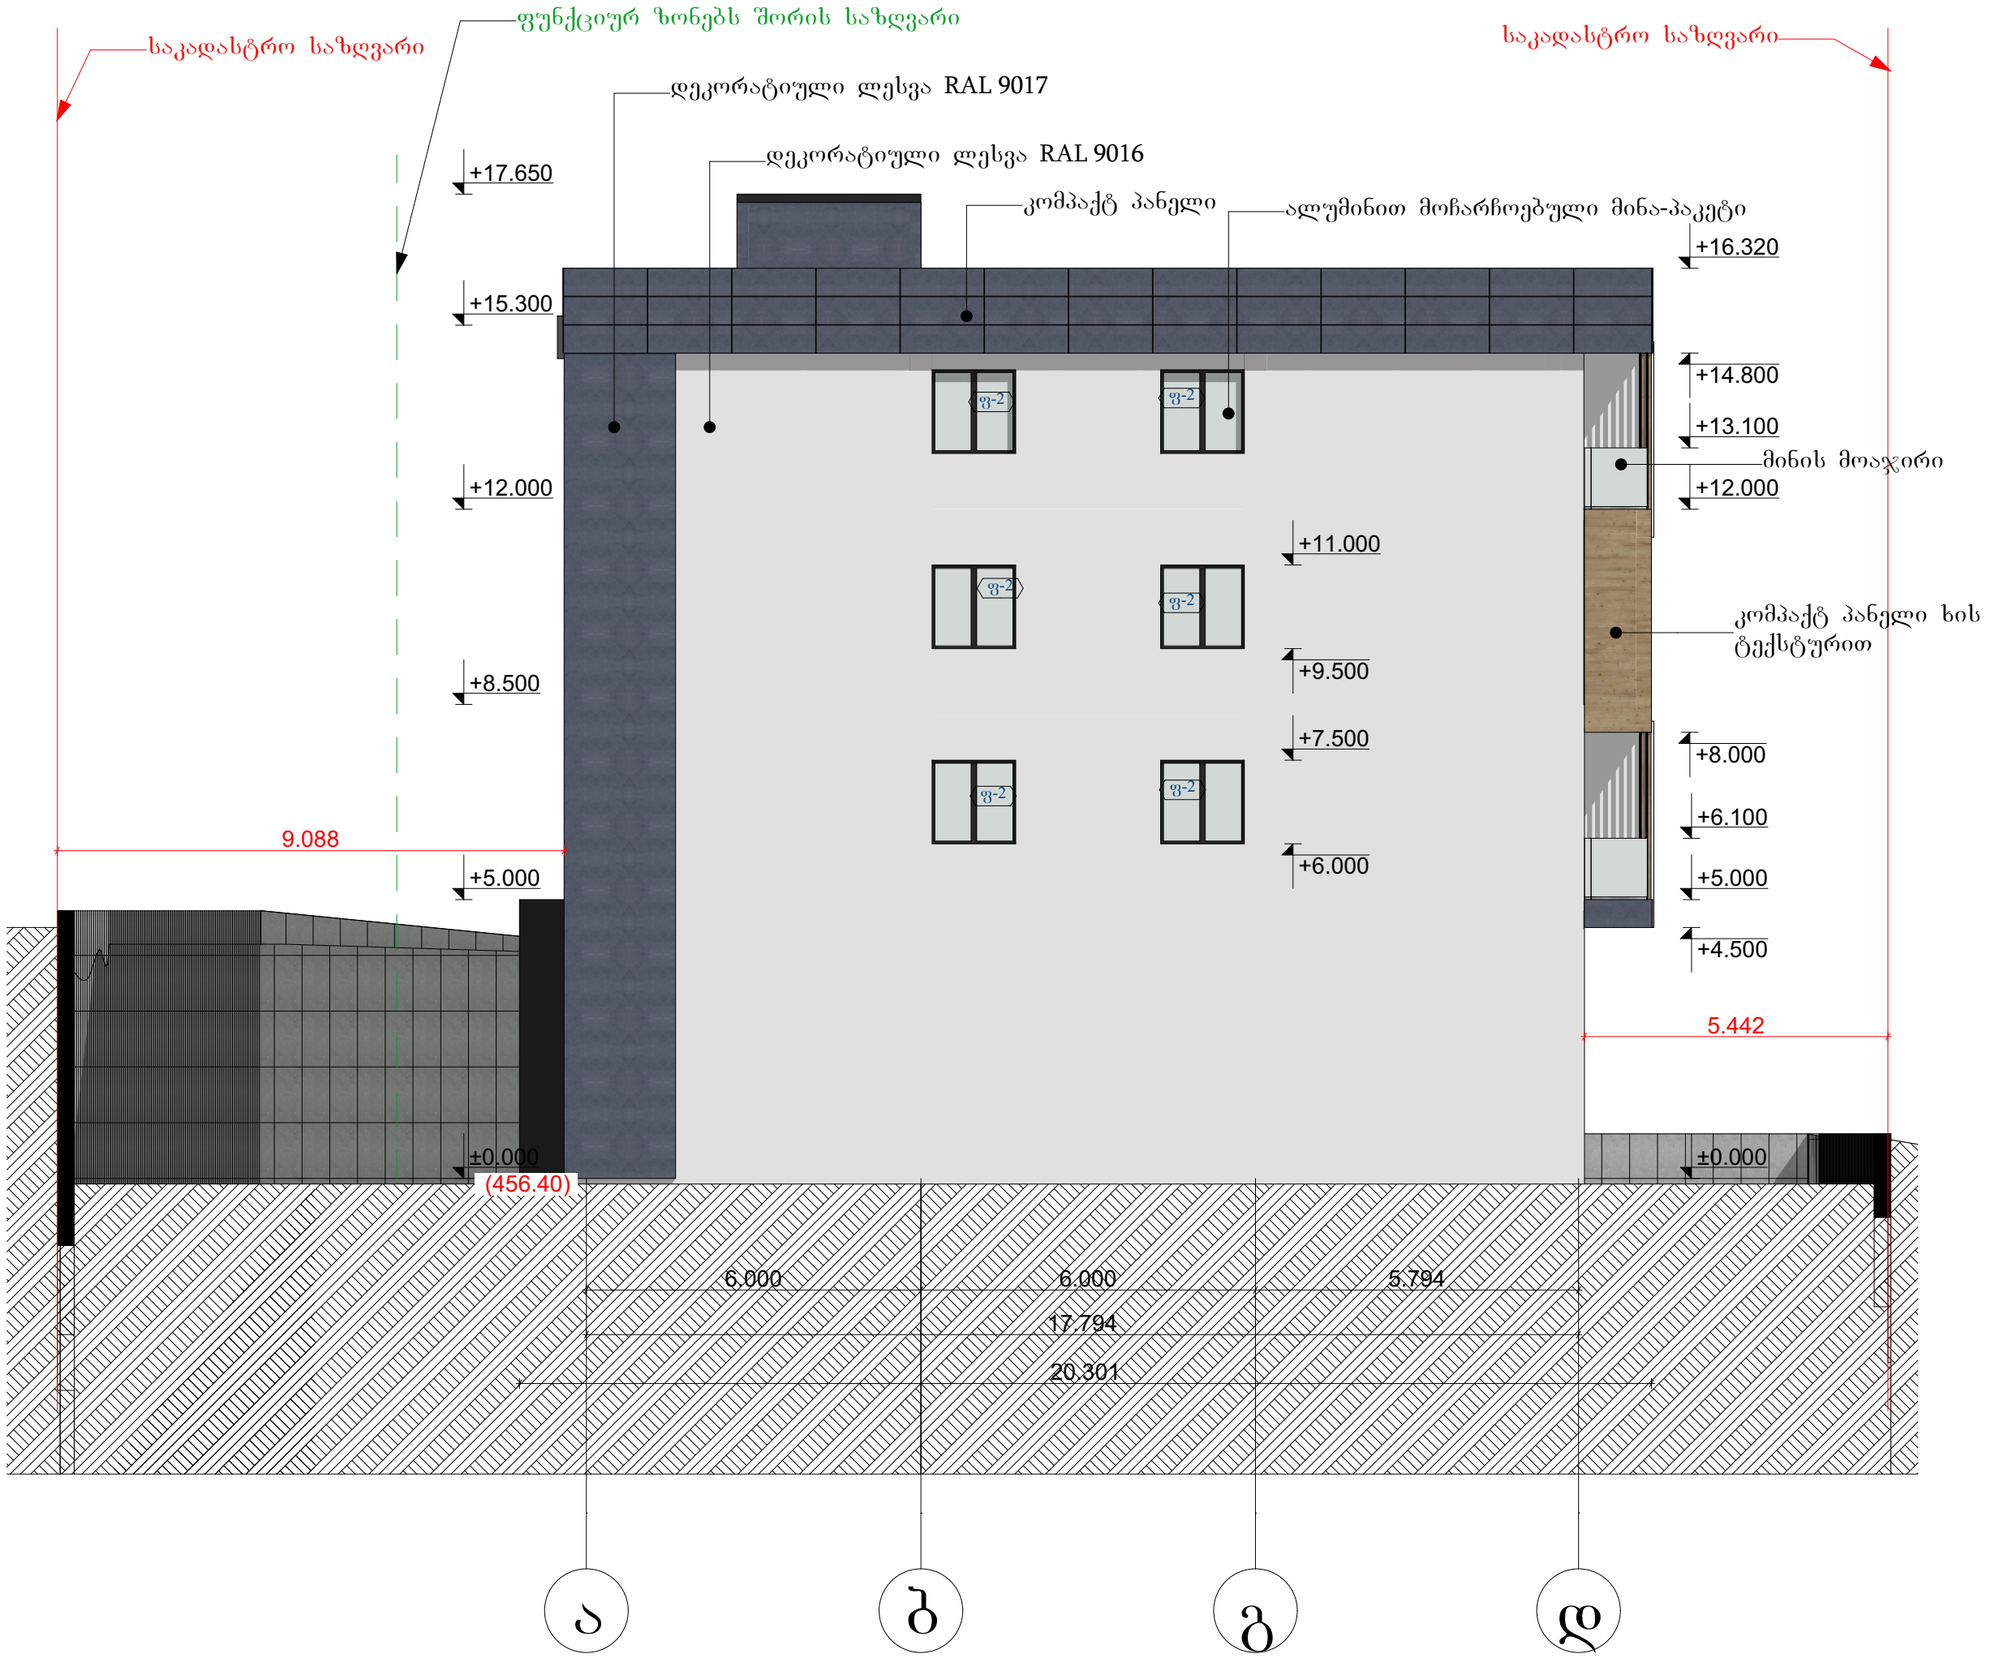

შ.პ.ს. "ბიემჯი პროჯექტ"
L.T.D "BMG PROJECT"
ს/კ 406390640
შარტავას ქუჩა №14
598 66 70 70
557 98 08 99
groupbmg@yahoo.com

ობიექტის მისამართი	ქალაქი თბილისი , დიღმის სასწავლო საცდელი , მეურნეობის ტერიტორია
ნახაზის დასახელება	ფასადი ა-დ

მიწის საკადასტრო კოდი
01.72.14.006.278

ტექნიკური დირექტორი		ზაზა ბასილაძე
არქიტექტორი		ზაზა ბასილაძე
დაინტერესებული პირი	შპს "ფერმო ფენსი"	
მასშტაბი	მ 1:200	A-3
თარიღი	2024 წ.	ფურცელი

შ.პ.ს. "ბიემჯი პროჯექტ"
L.T.D "BMG PROJECT"
ს/კ 406390640
შარტავას ქუჩა №14
598 66 70 70
557 98 08 99
groupbmg@yahoo.com



ობიექტის მისამართი	ქალაქი თბილისი , დიღმის სასწავლო სადგელი , მეურნეობის ტერიტორია
ნახაზის დასახელება	ფასადი 7-1

მიწის საკადასტრო კოდი
01.72.14.006.278

ტექნიკური დირექტორი		ზაზა ბასილაძე
არქიტექტორი		ზაზა ბასილაძე
დაინტერესებული პირი	შპს "ფერმო ფენსი"	
მასშტაბი	მ 1:200	ფურცელი A-3
თარიღი	2024 წ.	

შ.პ.ს. "ბიემჯი პროჯექტ"
L.T.D "BMG PROJECT"
ს/კ 406390640
შარტავას ქუჩა №14
598 66 70 70
557 98 08 99
groupbmg@yahoo.com

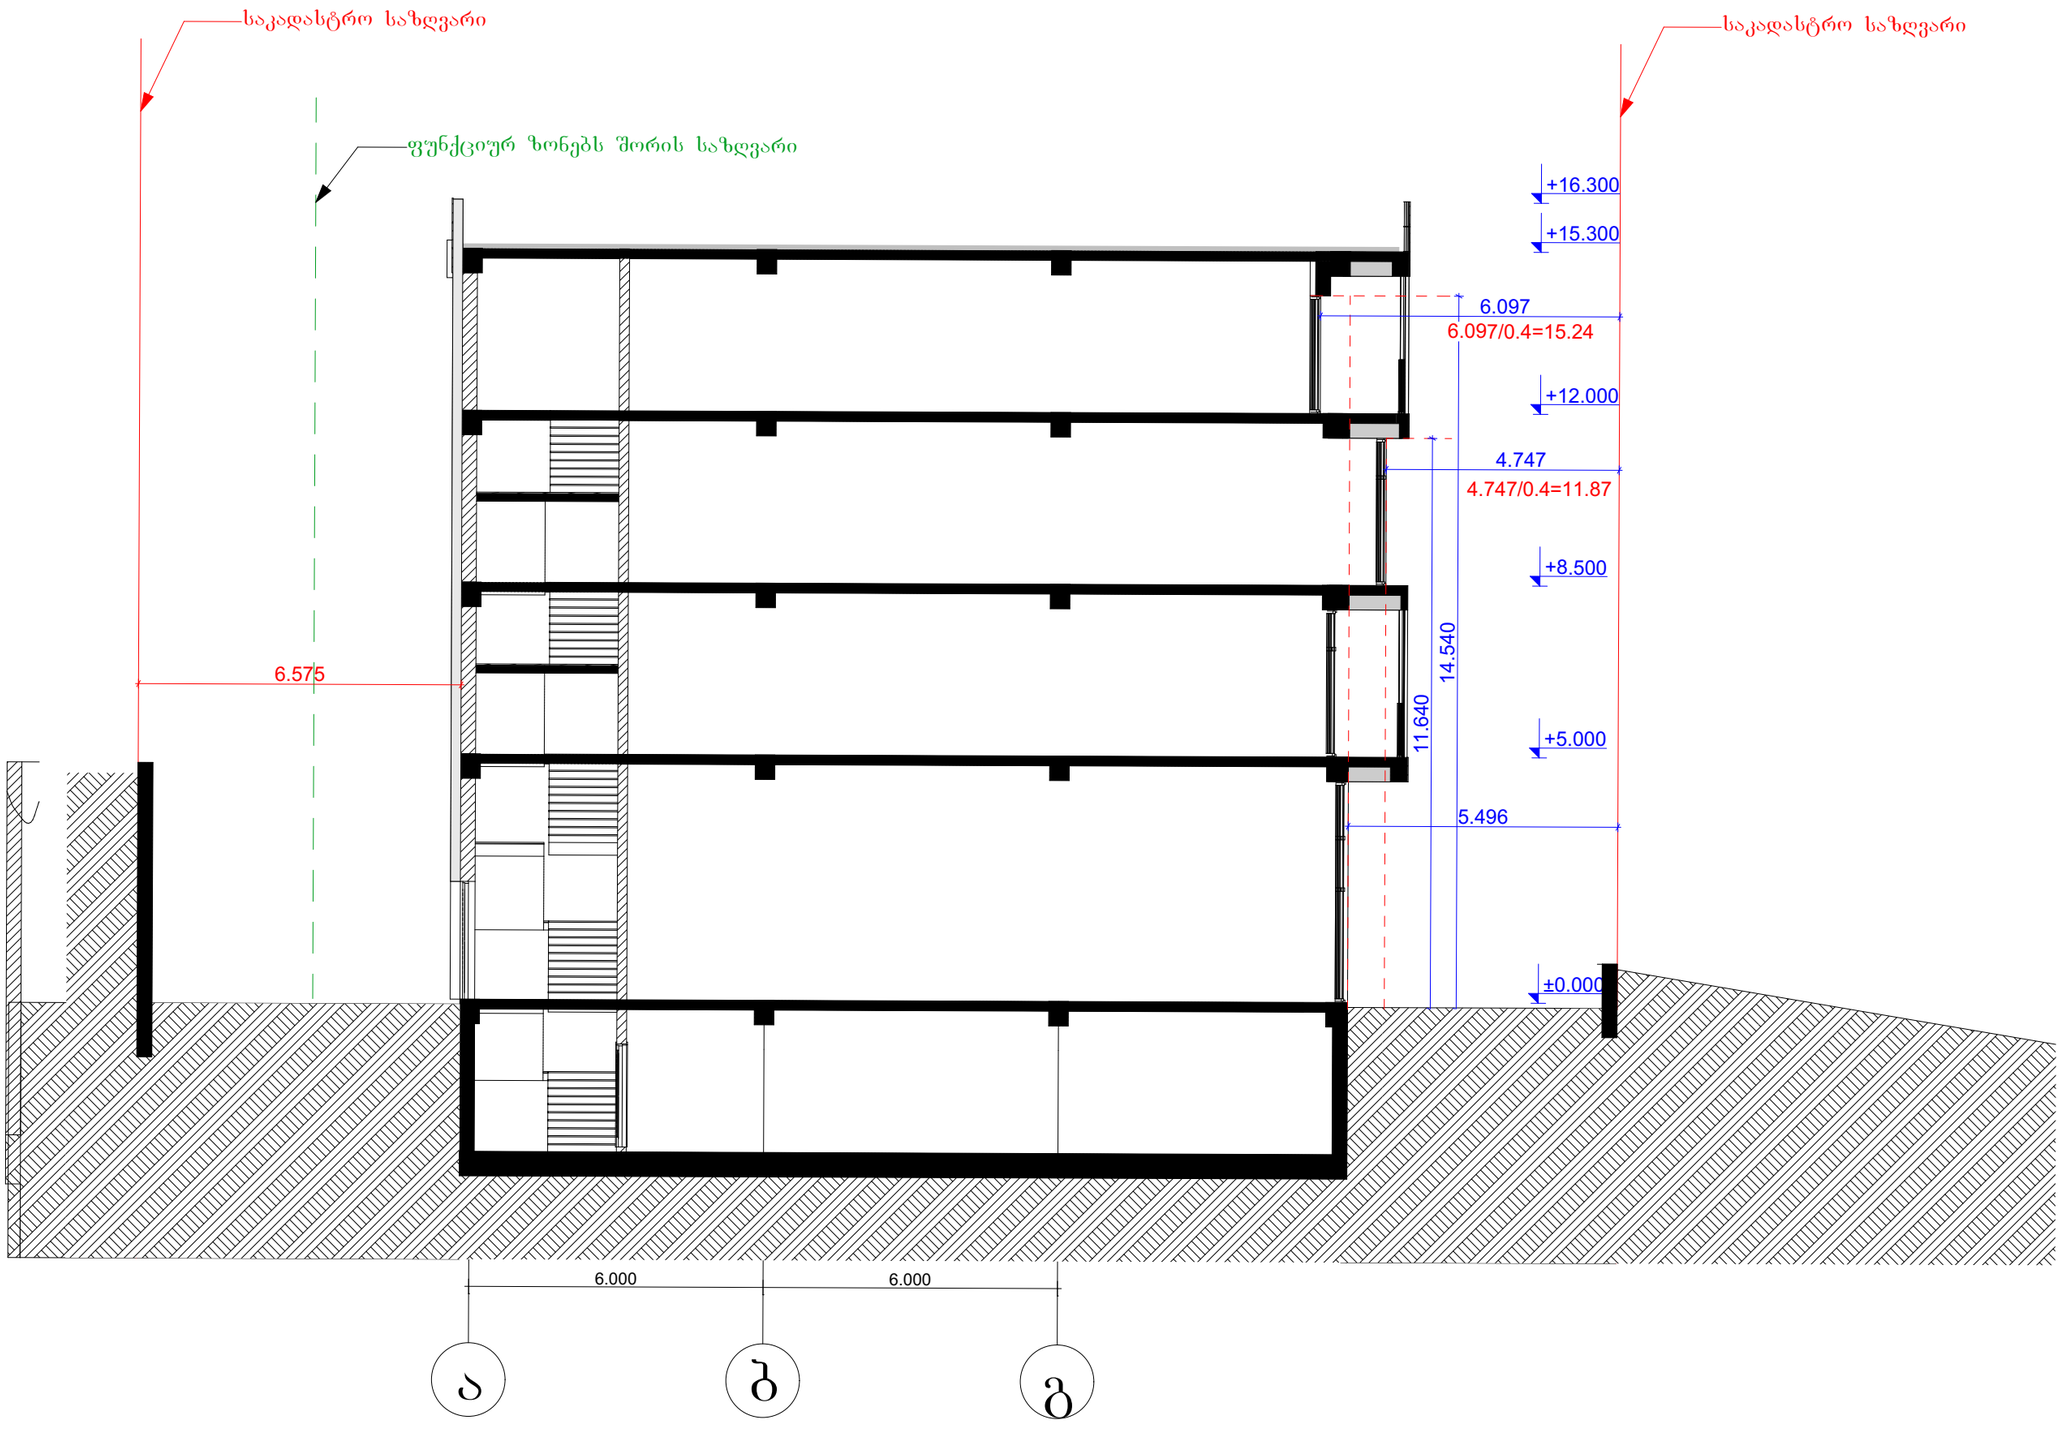

ობიექტის მისამართი	ქალაქი თბილისი , დიღმის სასწავლო საცდელი , მეურნეობის ტერიტორია
ნახაზის დასახელება	დიობის განმსაზღვრელი სქემა

მიწის საკადასტრო კოდი
01.72.14.006.278

ტექნიკური დირექტორი		ზაზა ბასილაძე
არქიტექტორი		ზაზა ბასილაძე
დაინტერესებული პირი	შპს "ფერმო ფენსი"	
მასშტაბი	მ 1:200	A-3
თარიღი	2024 წ.	ფურცელი

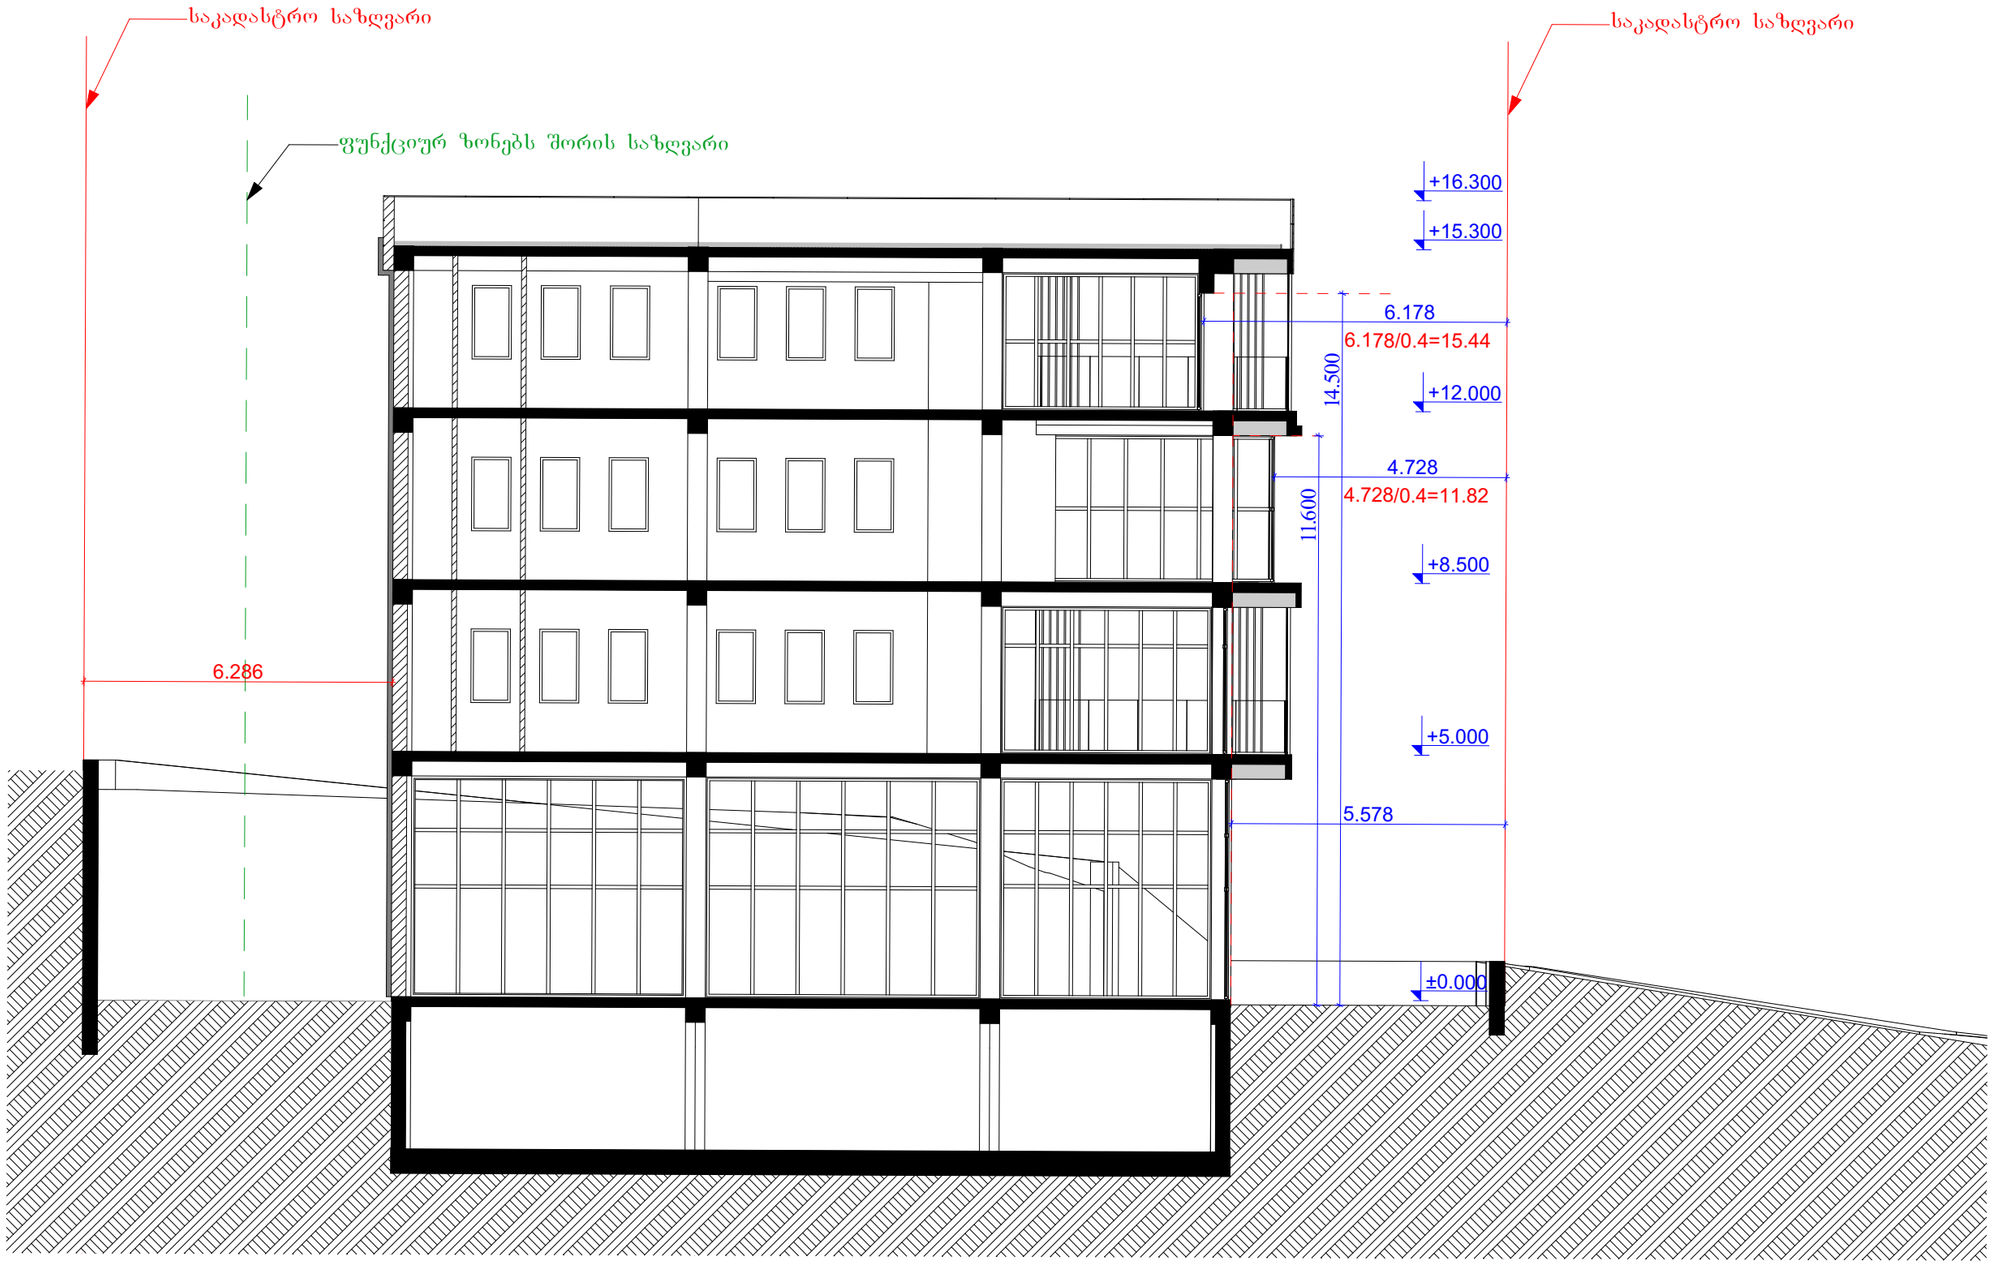

შ.პ.ს. "ბიემჯი პროჯექტ"
L.T.D "BMG PROJECT"
ს/კ 406390640
შარტავას ქუჩა №14
598 66 70 70
557 98 08 99
groupbmg@yahoo.com

ობიექტის მისამართი	ქალაქი თბილისი , დიღმის სასწავლო საცდელი , მეურნეობის ტერიტორია
ნახაზის დასახელება	

მიწის საკადასტრო კოდი 01.72.14.006.278

ტექნიკური დირექტორი		ზაზა ბასილაძე
არქიტექტორი		ზაზა ბასილაძე
დაინტერესებული პირი	შპს "ფერმო ფენსი"	
მასშტაბი	მ 1:200	
თარიღი	2024 წ.	ფურცელი A-3

დასახელება	ფ-2	ფ-1	კ-1	კ-2	კ-3	ვიტ-1	ვიტ-2	ვიტ-3	ვიტ-4	ვიტ-5
რაოდენობა	6	42	4	1	1	1	1	1	1	1
ზომა	1.500×1.500	0.800×1.500	1.000×2.400	1.000×2.400	2.900×3.000	3.000×4.500	3.500×4.500	4.280×3.000	4.007×2.800	4.310×4.500
ხედი	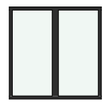	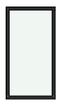			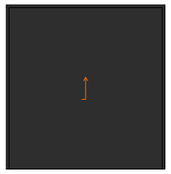	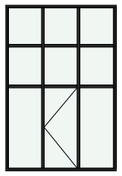	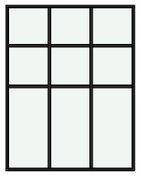	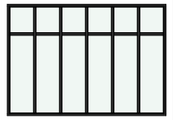	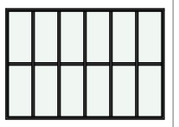	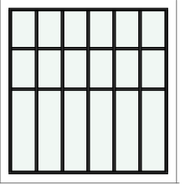

დასახელება	ვიტ-6	ვიტ-7	ვიტ-8	ვიტ-9	ვიტ-11	ვიტ-12	ვიტ-13	ვიტ-14	ვიტ-15	ვიტ-17
რაოდენობა	1	1	1	1	2	2	1	2	3	5
ზომა	4.564×3.000	5.713×4.500	5.715×2.400	7.684×3.000	5.600×4.500	5.850×3.000	6.196×2.400	12.800×3.000	6.200×2.400	6.200×3.000
ხედი	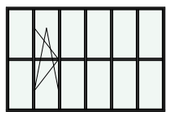	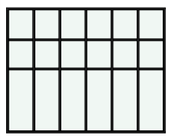	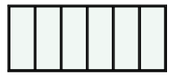	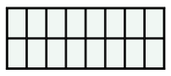	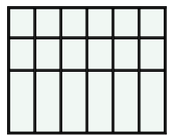	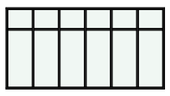	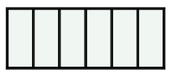		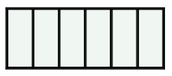	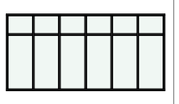

დასახელება	ვიტ-18	ვიტ-19
რაოდენობა	5	1
ზომა	6.200×4.500	6.200×2.400
ხედი	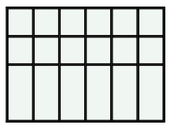	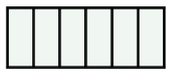

შ.პ.ს. "ბიემჯი პროჯექტ"
L.T.D "BMG PROJECT"
ს/კ 406390640
შარტავას ქუჩა №14
598 66 70 70
557 98 08 99
groupbmg@yahoo.com

ობიექტის მისამართი	ქალაქი თბილისი , დიდმის სასწავლო საცდელი , მეურნეობის ტერიტორია
ნახაზის დასახელება	სპეციფიკაცია

მიწის საკადასტრო კოდი
01.72.14.006.278

ტექნიკური დირექტორი		ზაზა ბასილაძე
არქიტექტორი		ზაზა ბასილაძე
დაინტერესებული პირი	შპს "ფერმო ფენსი"	
მასშტაბი	მ 1:200	A-3
თარიღი	2024 წ.	ფურცელი