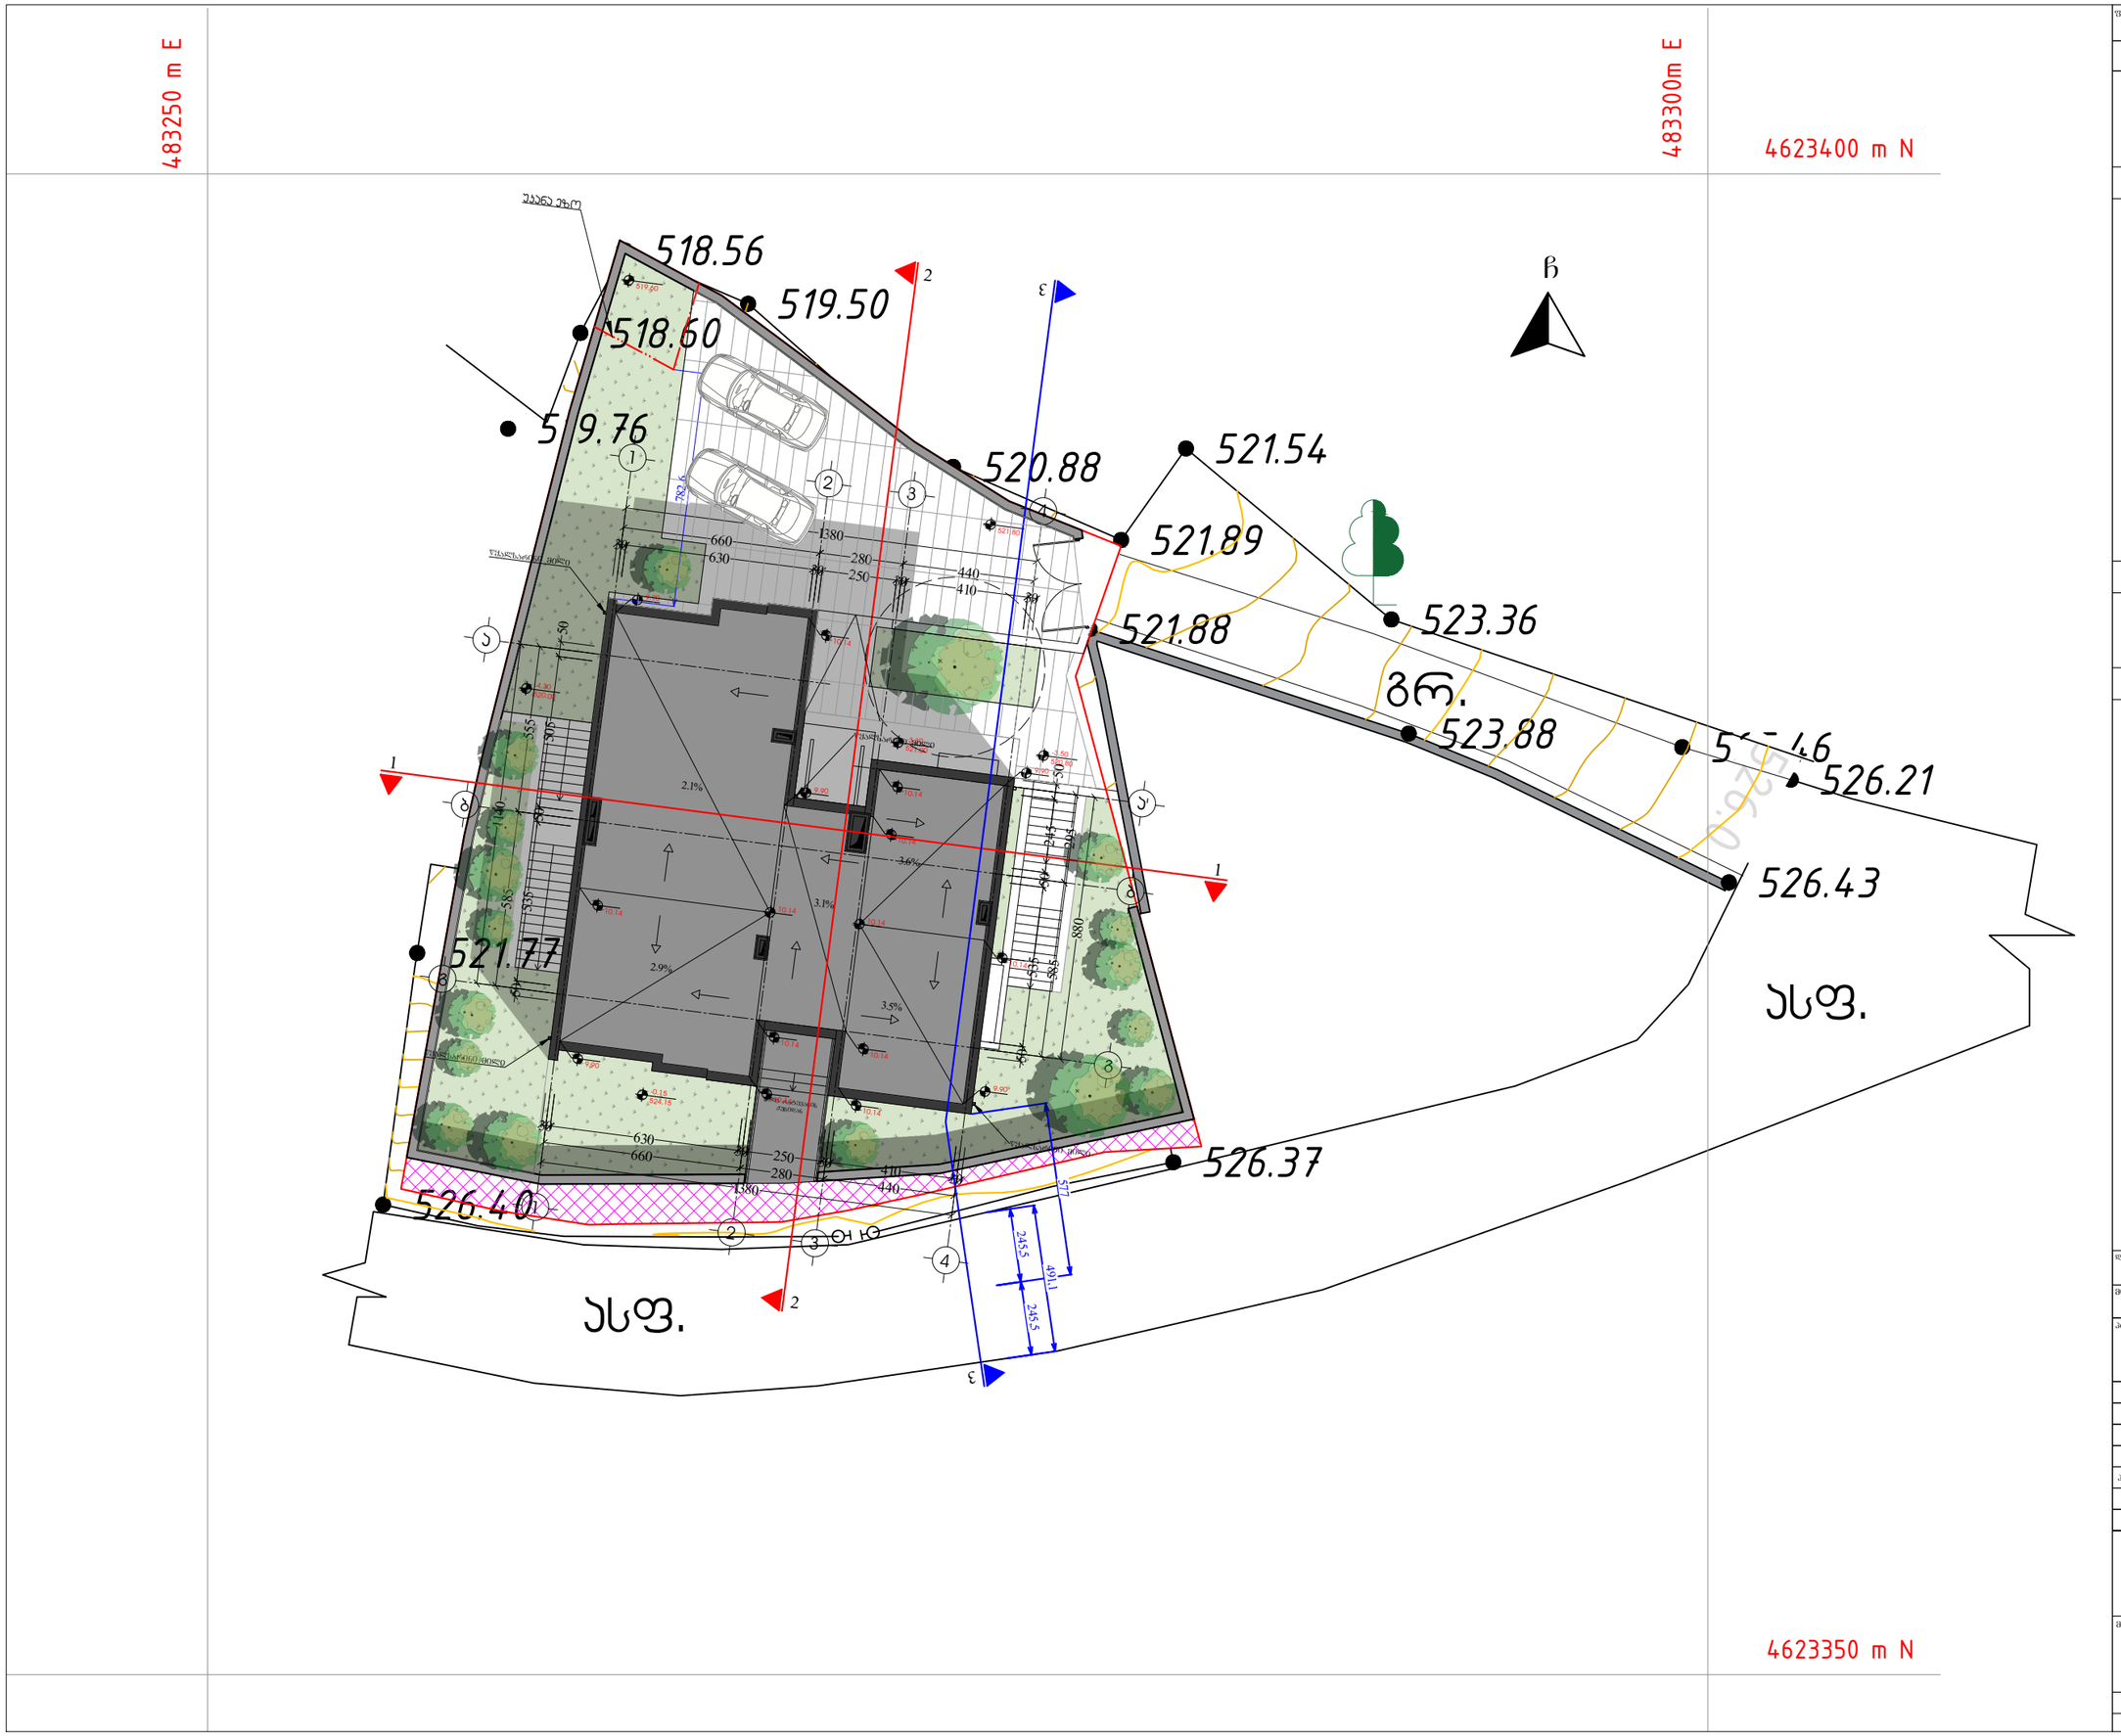

შორმატი	A-3	დაკვეთა №	dwg. შაიდის სახელი gegmebi.dwg

პირობითი ნიშნები:

- ⓝ – ექსპლიკაციის ნუმერაცია
- – არქიტექტურული ნიშნული
- – კედლები
- – კოლონები
- – ღერძის ხაზი

ექსპლიკაცია

შენიშვნები:

ნახაზზე ზომები მოცემულია სანტიმეტრებში.

ნახაზის ყველა ცვლილება მშენებლობისას შეთანხმებული უნდა იყოს პროექტის ავტორთან.

ტექნიკური მაჩვენებლები

დამკვეთი
შპს "იუიძს დეველოპმენტი"

მისამართი
რატევანის ქ. №30

პროექტის სახელწოდება
ერთბინიანი საცხოვრებელი სახლი

თანამდებობა	გვარი	ხელმოწერა	თარიღი
არქიტექტორი	ლ. წაქაძე		
არქიტექტორი	კ. ვანაკე		
არქიტექტორი			
პრ. კონსტრუქტორი	ვ. ჯანიკაშვილი		
დაამუშავა	ლ. წაქაძე		
შეამოწმა	კ. ვანაკე		

	მასშტაბი	
	თარიღი	10/07/2023
	layout	

მისამართი

ნახაზი
შენობის მაქსიმალური სიმაღლის განსაზღვრის სქემა

სტადია	შურცელი	შურცლები
მ. პ.	11	31

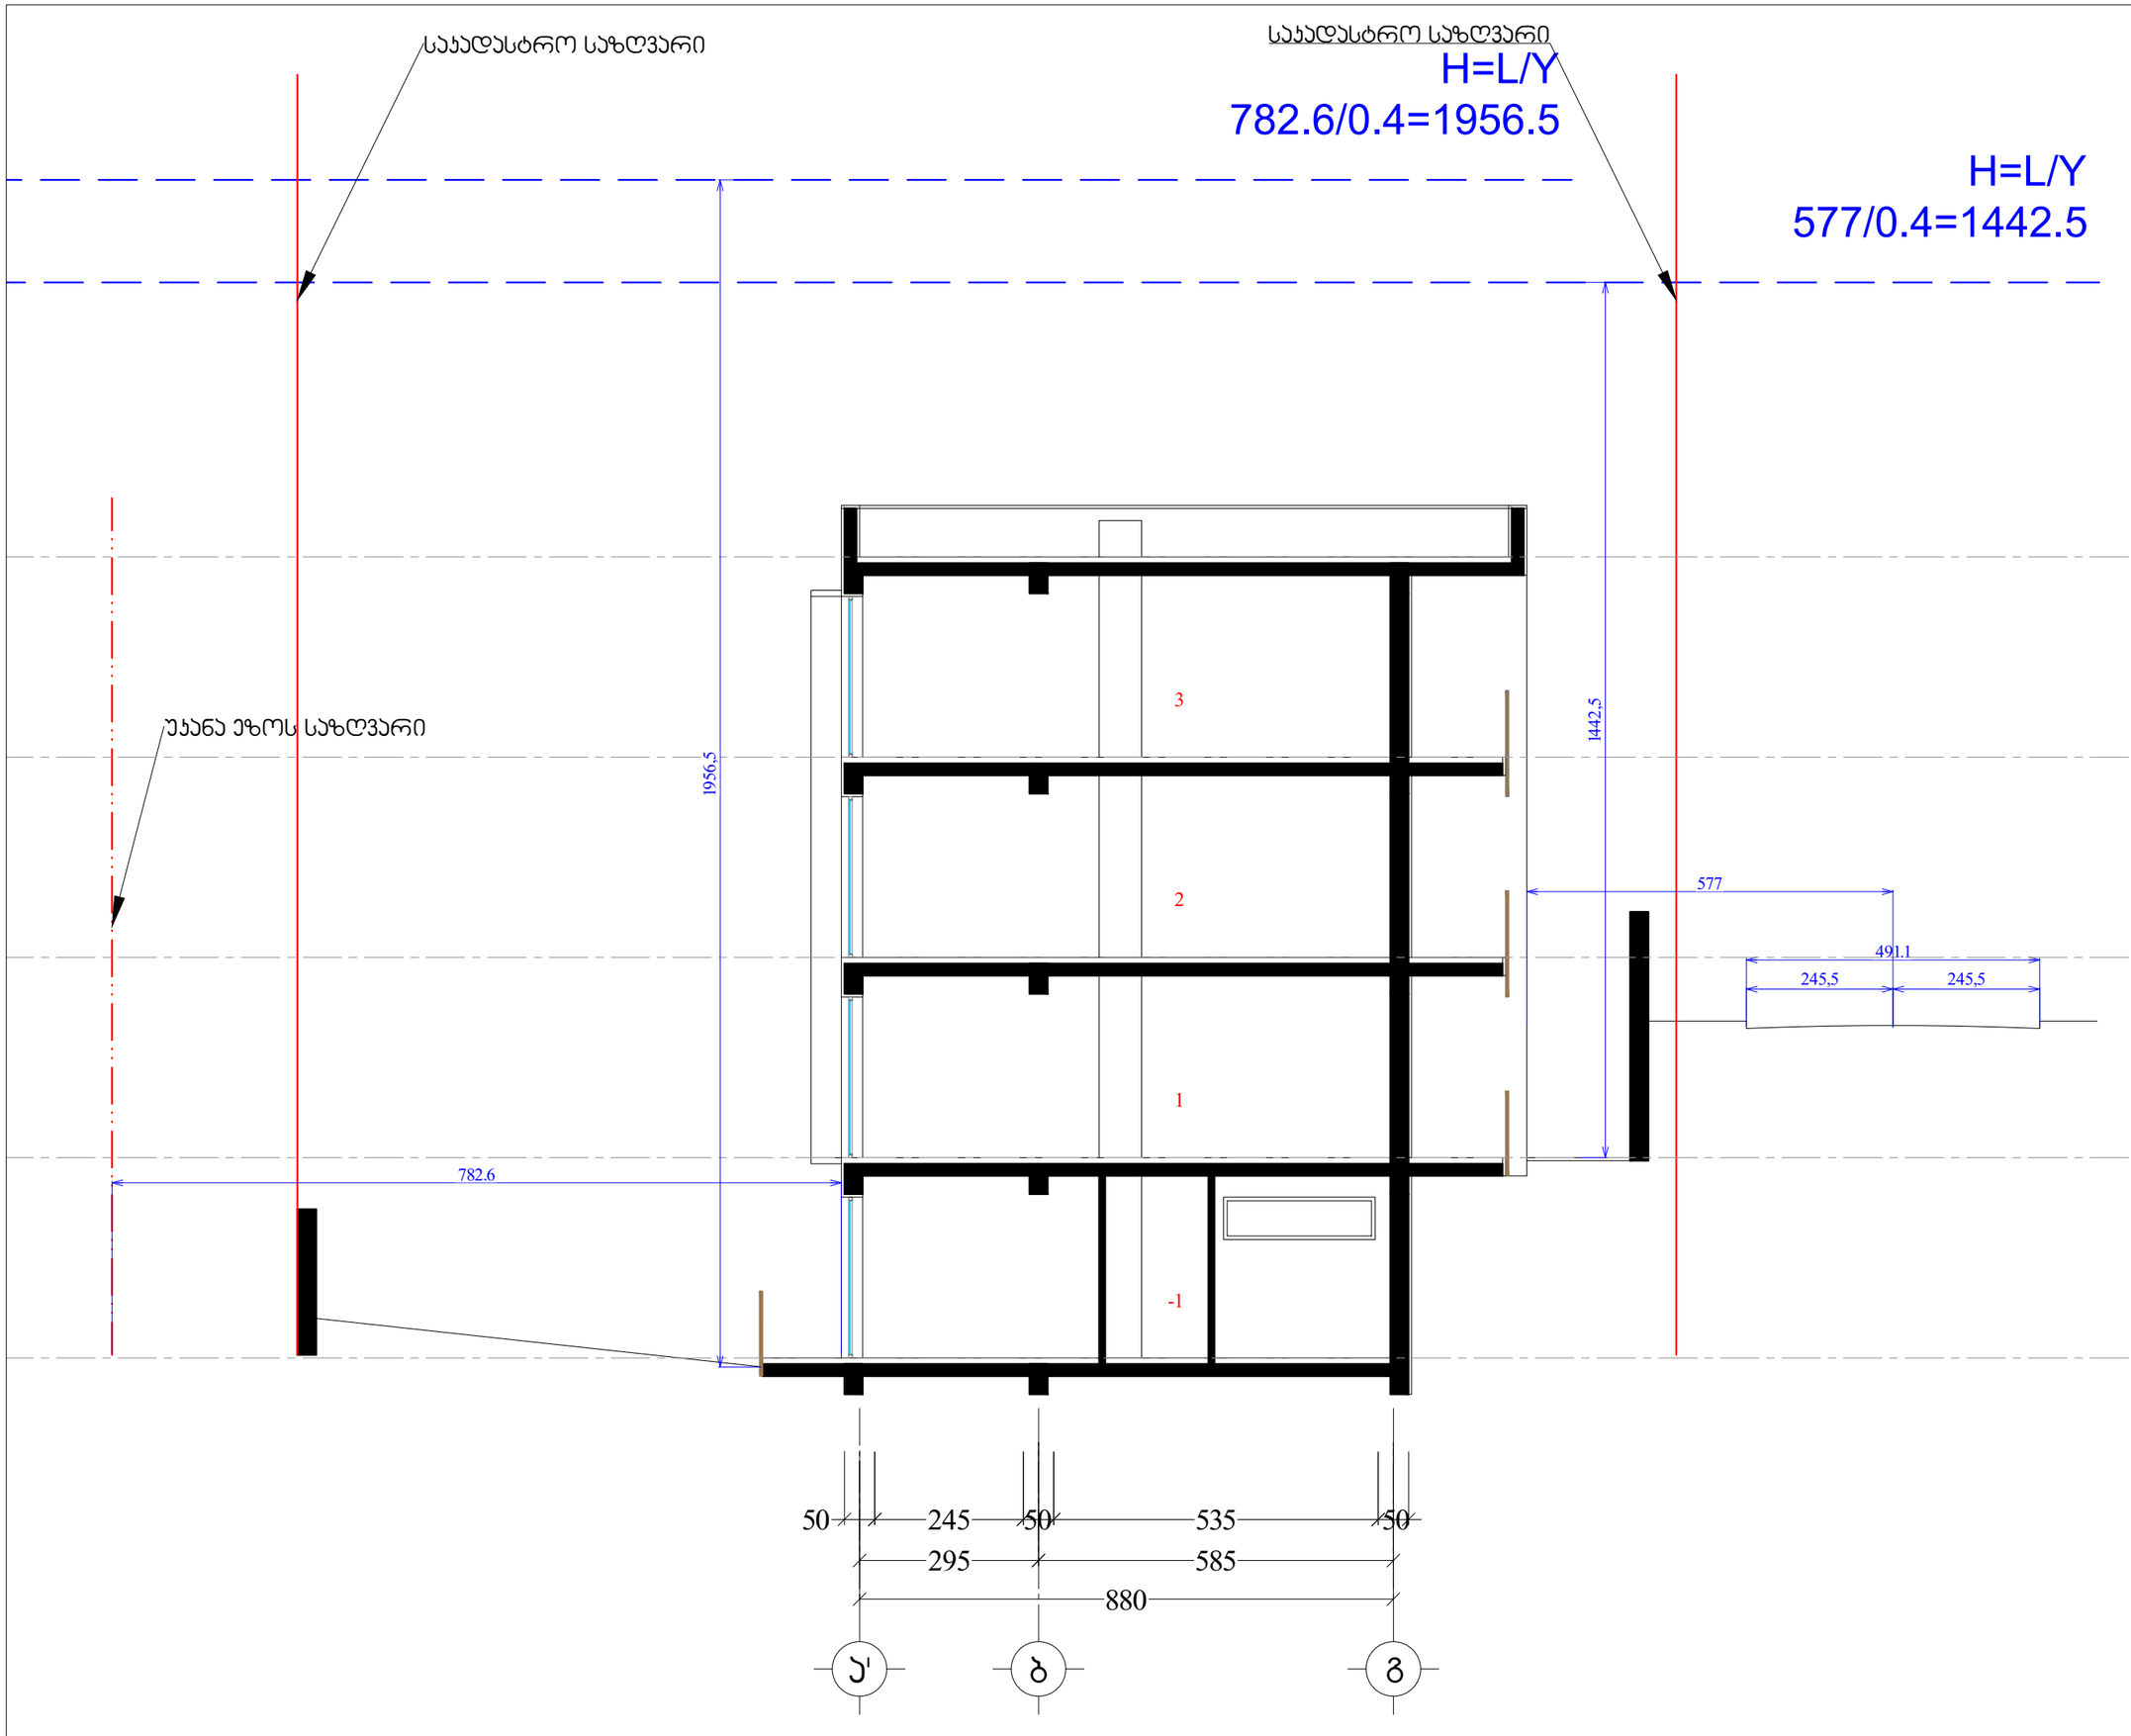

ფორმატი	A-3	დაკვეთა №	dwg. ფაილის სახელი gegmebi . dwg

პირობითი ნიშნები:

- (n) – ექსპლიკაციის ნუმერაცია
- – არქიტექტურული ნიშნული
- – კედლები
- – კოლონები
- – ღერძის ხაზი

ექსპლიკაცია

შენიშვნები:

ნახაზზე ზომები მოცემულია სანტიმეტრებში.

ნახაზის ყველა ცვლილება მშენებლობისას შეთანხმებული უნდა იყოს პროექტის ავტორთან.

ტექნიკური მაჩვენებლები

დამკვეთი
შპს "იუიძს დეველოპმენტი"

მისამართი
რატევანის ქ. №30

პროექტის სახელწოდება
ერთბინიანი საცხოვრებელი სახლი

თანამდებობა	გვარი	ხელმოწერა	თარიღი
არქიტექტორი	ლ. წაქაძე		
არქიტექტორი	ქ. ვანაძე		
არქიტექტორი			
პრ. კონსტრუქტორი	ვ. ჯანიკაშვილი		
დაამუშავა	ლ. წაქაძე		
შეამოწმა	ქ. ვანაძე		

	მასშტაბი	
	თარიღი	10/07/2023
	layout	

მისამართი	ნახაზი შენობის მაქსიმალური სიმაღლის განსაზღვრის სქემა	
სტადია	ფურცელი	ფურცლები
მ. პ.	11	31