ჭრილი 1-1, 4-1 ღერძებზე მ. 1-100

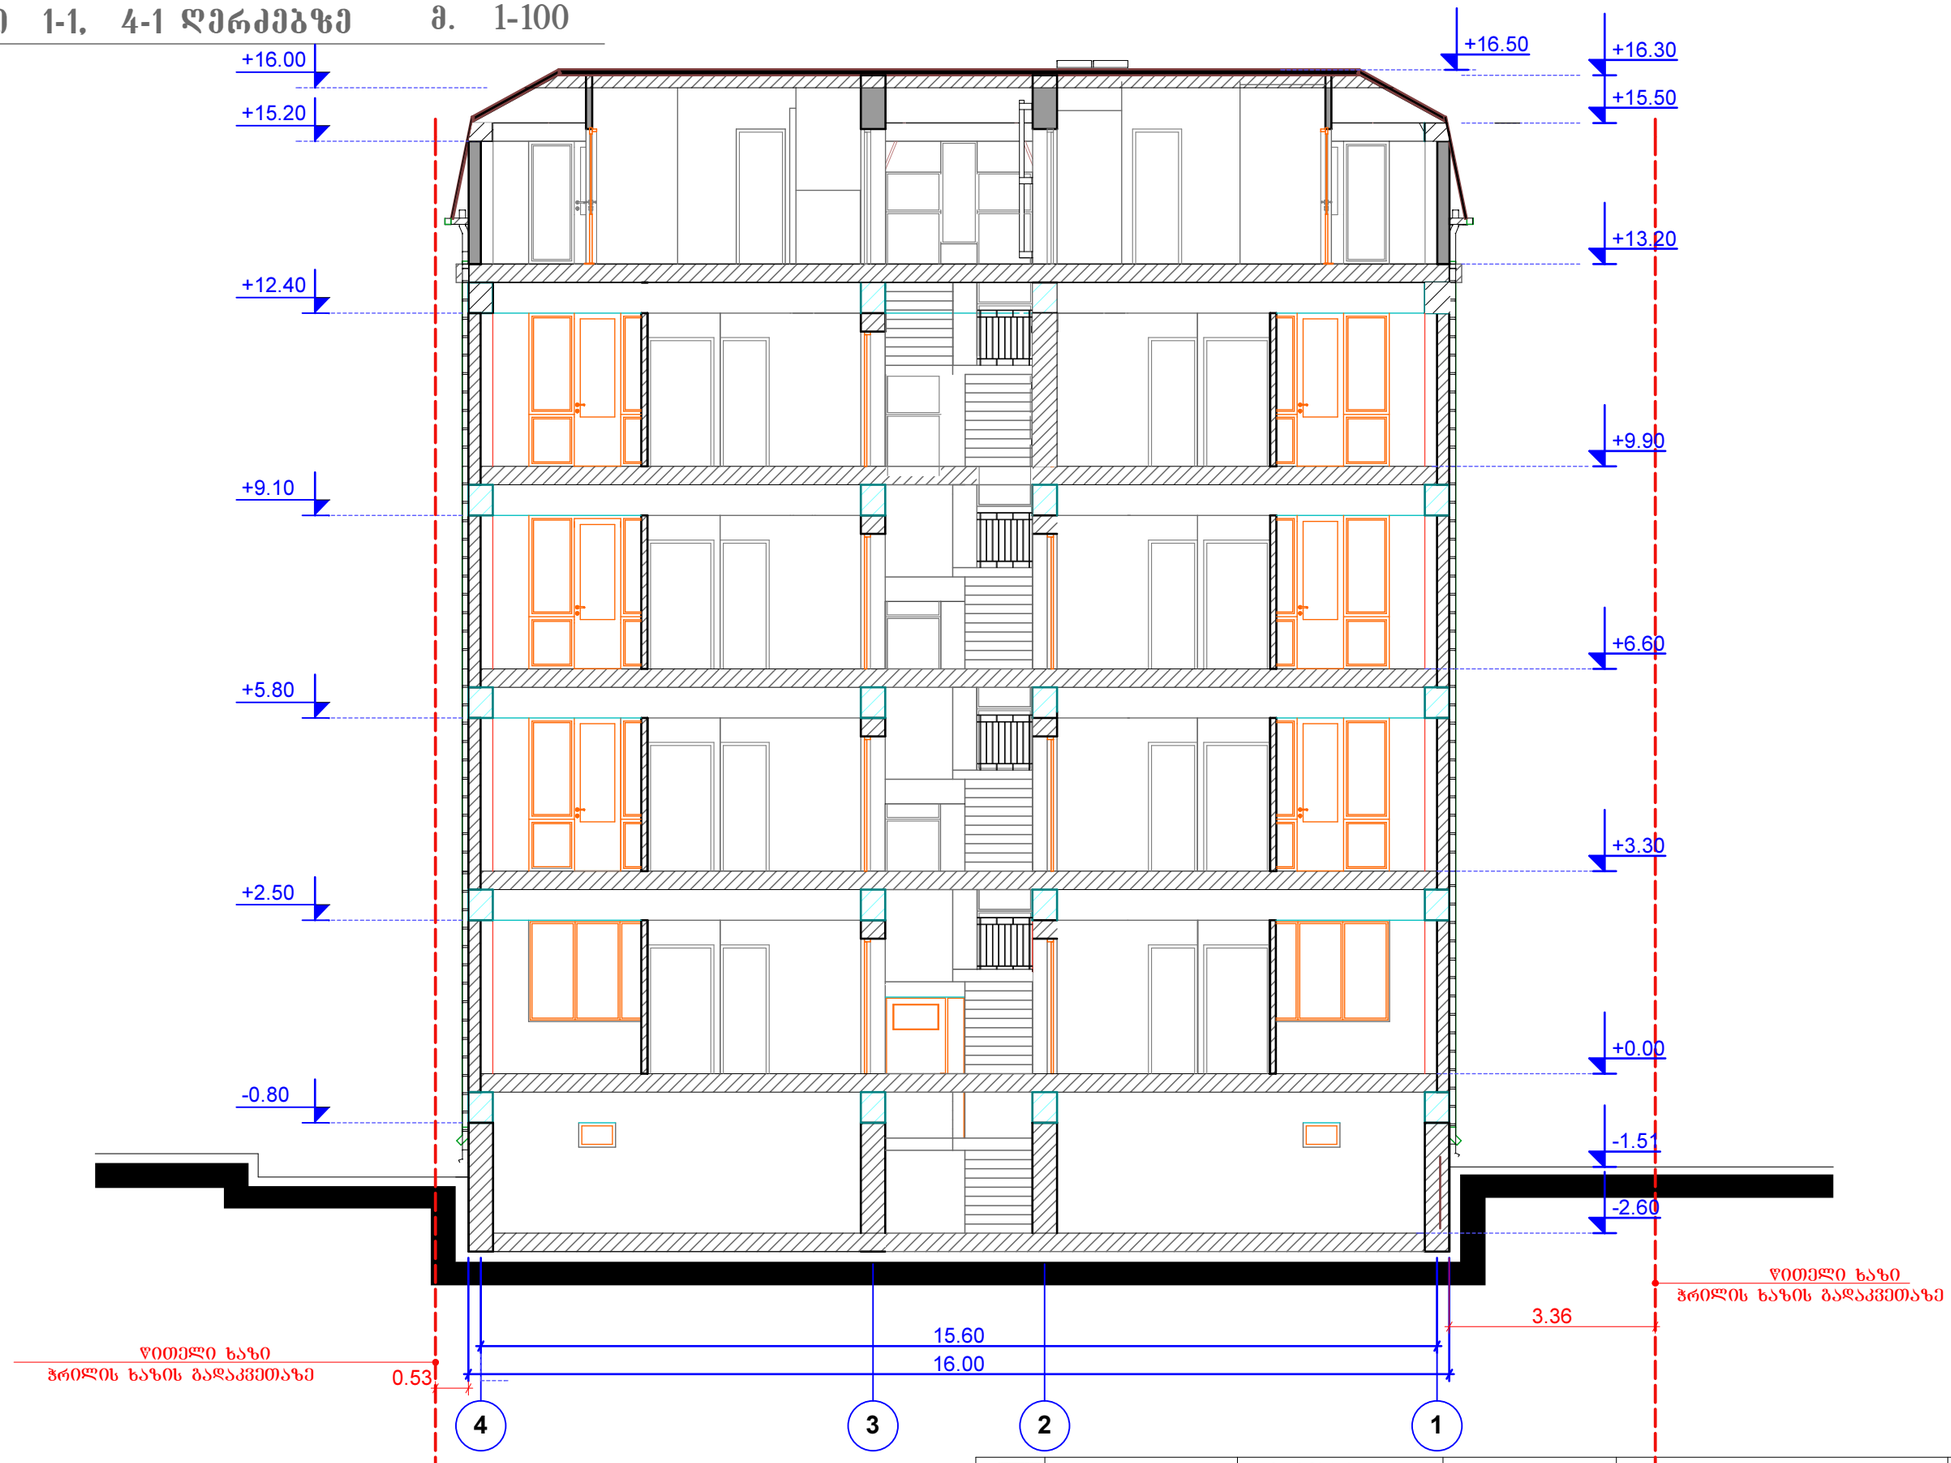

შ.პ.ს. APOLLO	დირექტორი	ჯ. მესხია		ქ. თბილისში, გ. ჯყონდიდელის ქ. 22-ში მდებარე, ნაკვეთი 024/089-ში, მრავალბინიანი საცხოვრებელი სახლის პროექტი	დაკვ. № 1/2013
	პრ. მთ. არქიტ.	ვ. ხვიჩია			სტად: მპ.
	დაამუშავა	ვ. ხვიჩია			შურც. ას-9
				არქიტექტურული ნაწილი	რაოდენ.
				ჭრილი 1-1, 4-1 ღერძებზე	მასშტაბი 1-100

ჭრილი ვ-ვ, ა-ბ ღერძებზე მ. 1-100

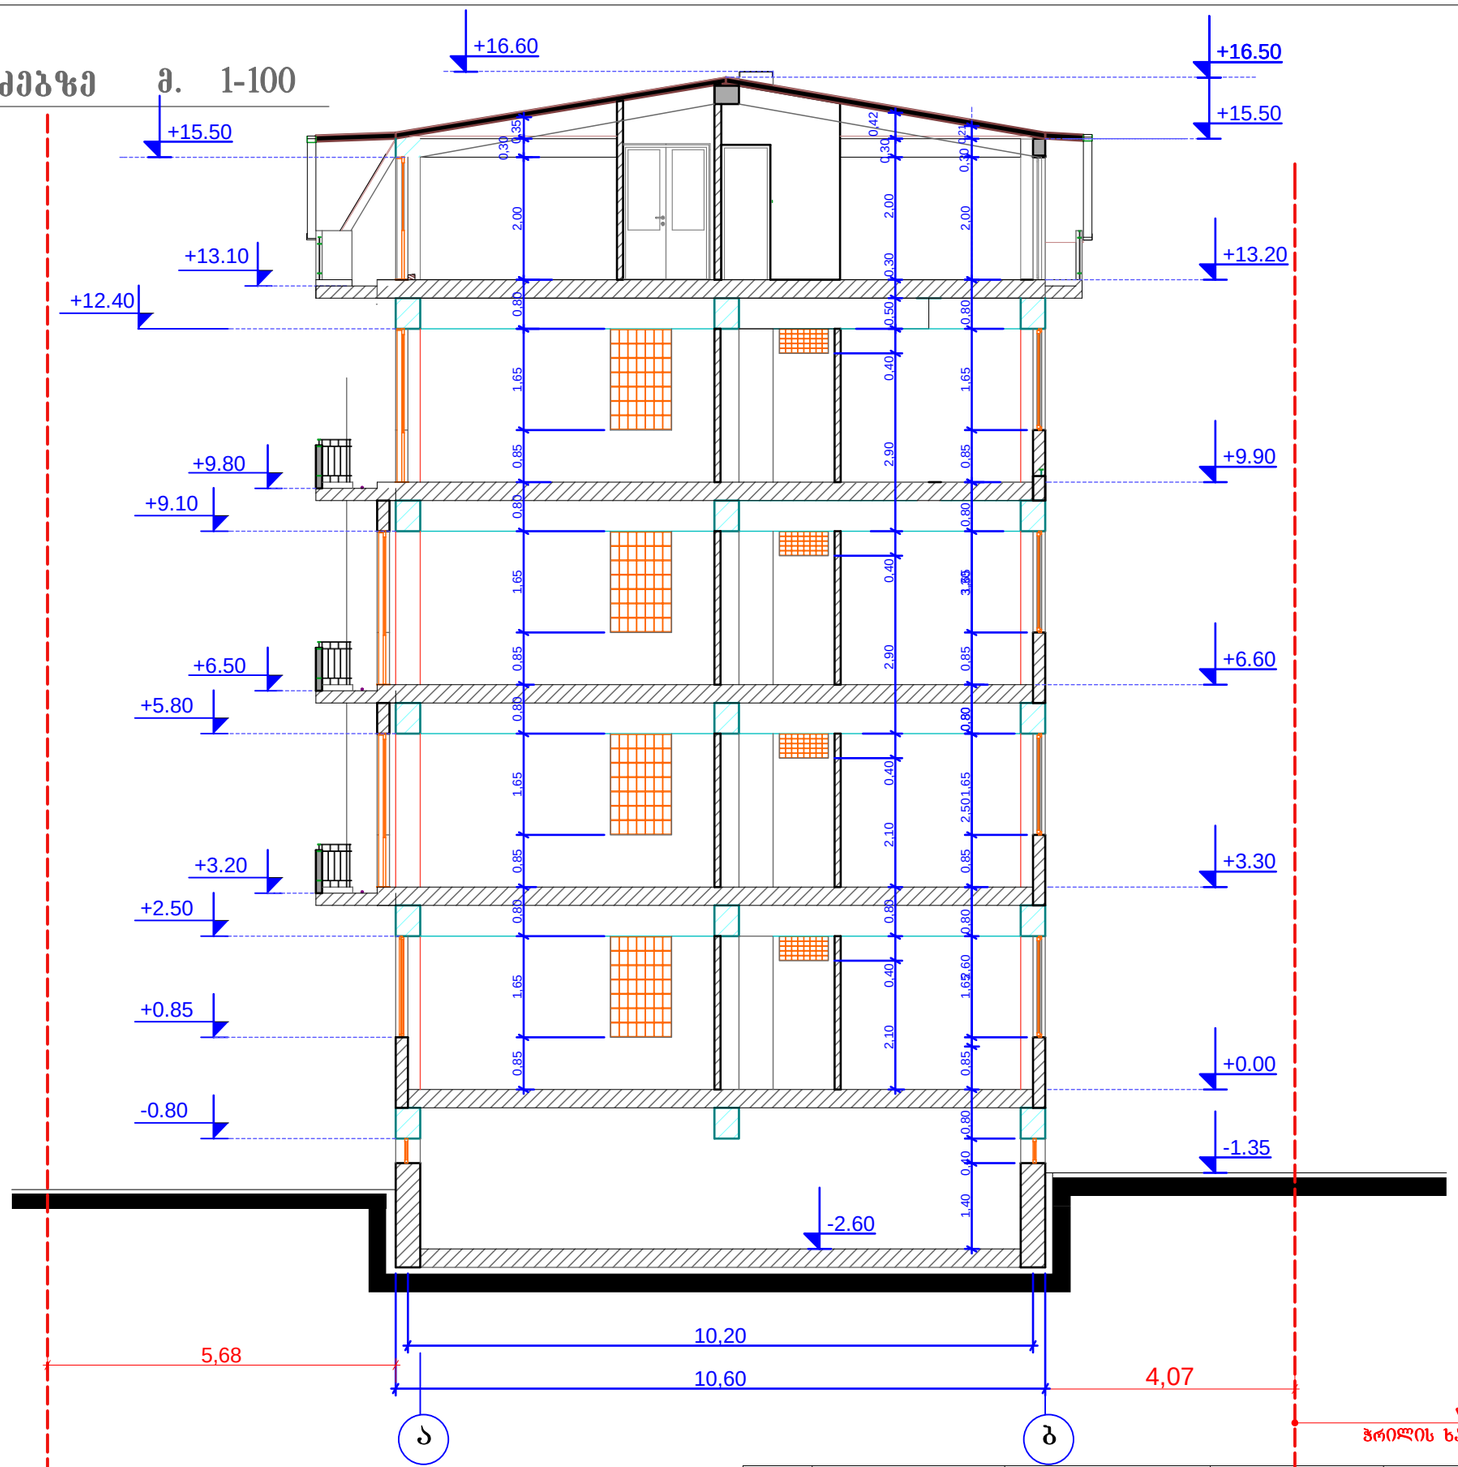

შპს. APOLLO	დირექტორი	ჯ. მესხია		ქ. თბილისში, ბ. ჯყონდიდელის ქ. 22-ში მდებარე, ნაკვეთი 024/089-ში, მრავალბინიანი საცხოვრებელი სახლის პროექტი	დაკვ. № 1/2013
	პრ. მთ. არქიტ.	ვ. ხვიჩია			სტად: **მ.პ.**
	დაამუშავა	ვ. ხვიჩია			შკრც. ას-10
				არქიტექტურული ნაწილი	რაოდენ.
				ჭრილი 1-1, 4-1 ღერძებზე	მასშტაბი 1-100

ჭრილი 2-2, ა-ბ ღერძებზე მ. 1-100

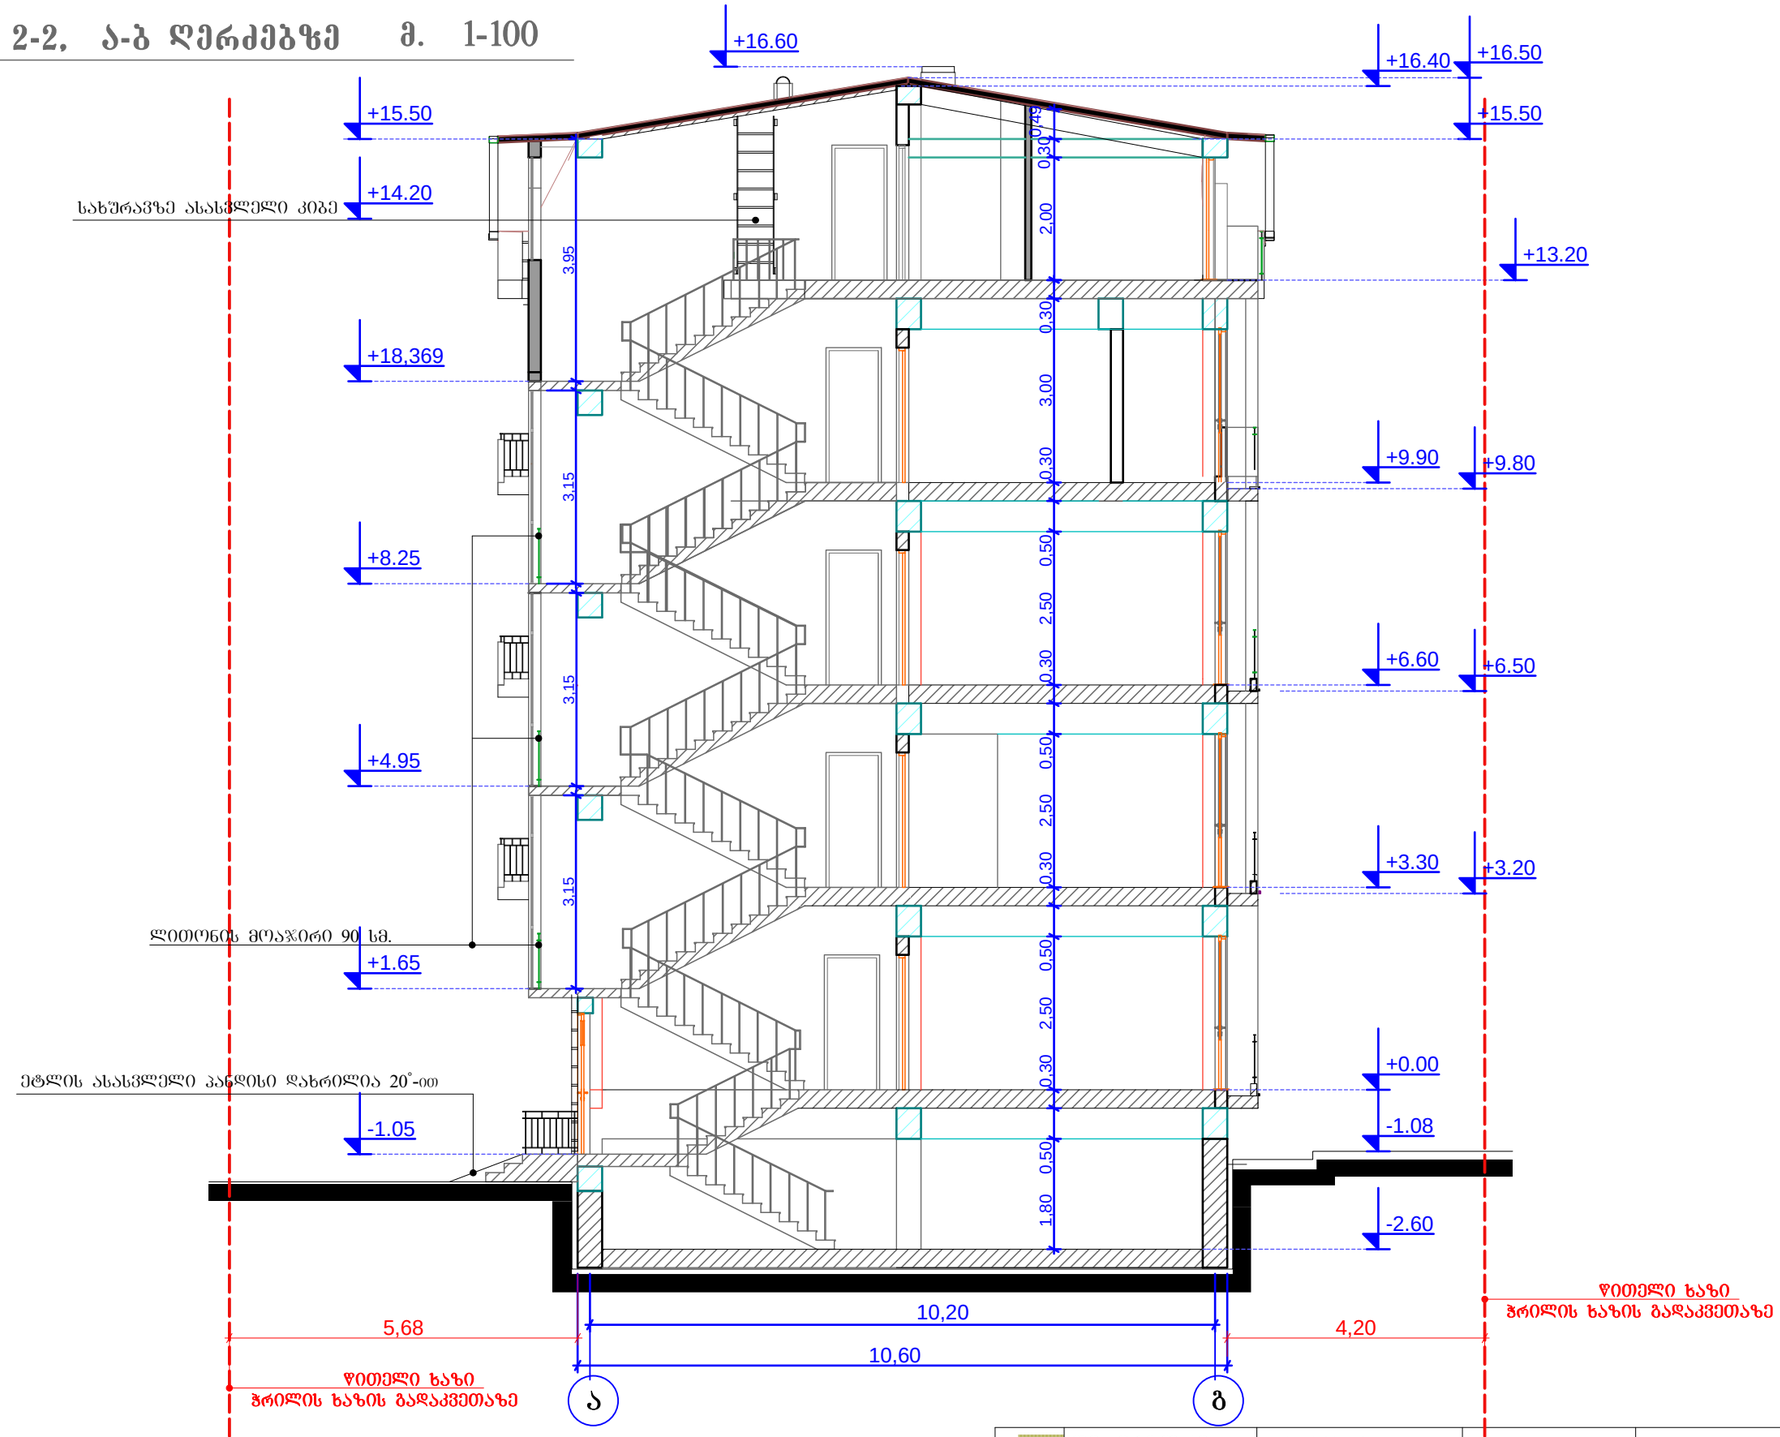

შ.პ.ს. APOLLO	დირექტორი	ჯ. მესხია		ქ. თბილისში, ბ. ჯყონდიდელის ქ. 22-ში მდებარე, ნაკვეთი 024/089-ში, მრავალბინიანი საცხოვრებელი სახლის პროექტი	დაკვ. № 1/2013
	პრ. მთ. არქიტ.	ვ. ხვიჩია			სტადია: **შ.პ.**
	დაამუშავა	ვ. ხვიჩია		არქიტექტურული ნაწილი	ფურც. ას-8
		ჯ. მესხია		ჭრილი 2-2, ა-ბ ღერძებზე	რაოდენ.
					მასშტაბი 1-100