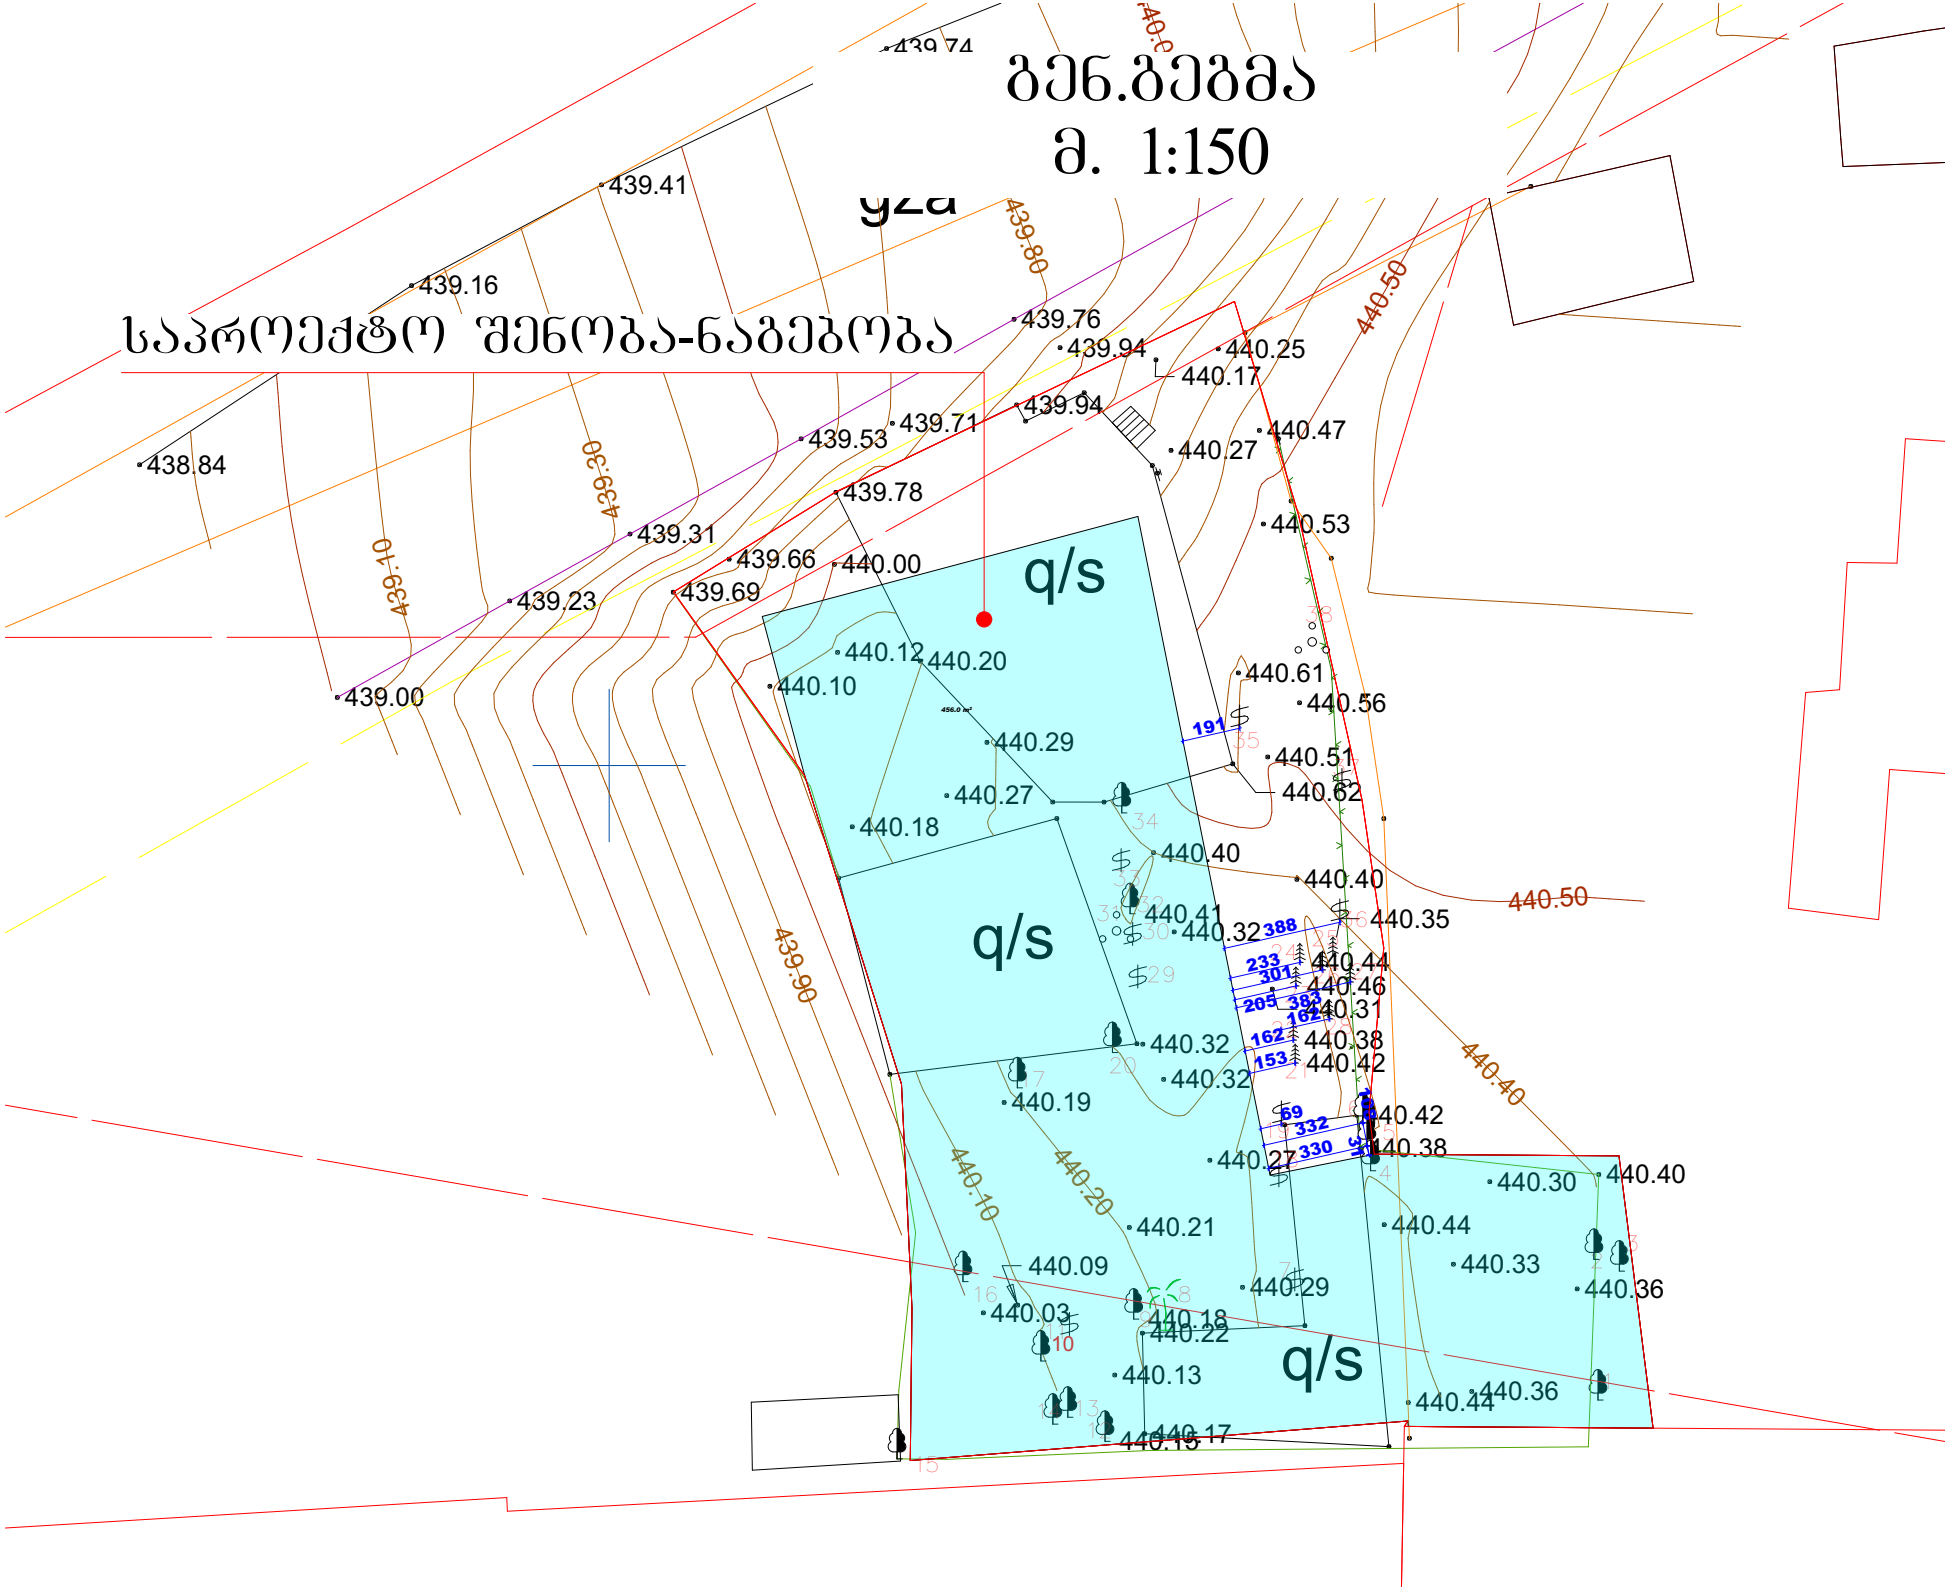

გენ.გეგმა
მ. 1:150
საპროექტო შენობა-ნაგებობა
q/s
q/s
q/s
439.41
439.16
438.84
439.00
439.23
439.31
439.53
439.71
439.78
439.66
439.69
440.00
439.76
439.94
439.94
440.25
440.17
440.27
440.47
440.53
440.12
440.20
440.10
440.29
440.27
440.18
440.61
440.56
440.51
440.62
440.40
440.40
440.41
440.32
440.35
440.44
440.46
440.31
440.38
440.42
440.32
440.32
440.19
440.42
440.38
440.27
440.30
440.40
440.21
440.44
440.33
440.36
440.09
440.03
440.29
440.18
440.22
440.13
440.44
440.36
440.17
439.80
440.50
439.30
439.10
439.90
440.50
440.40
440.10
440.20
191
388
233
301
205
383
162
153
69
332
330