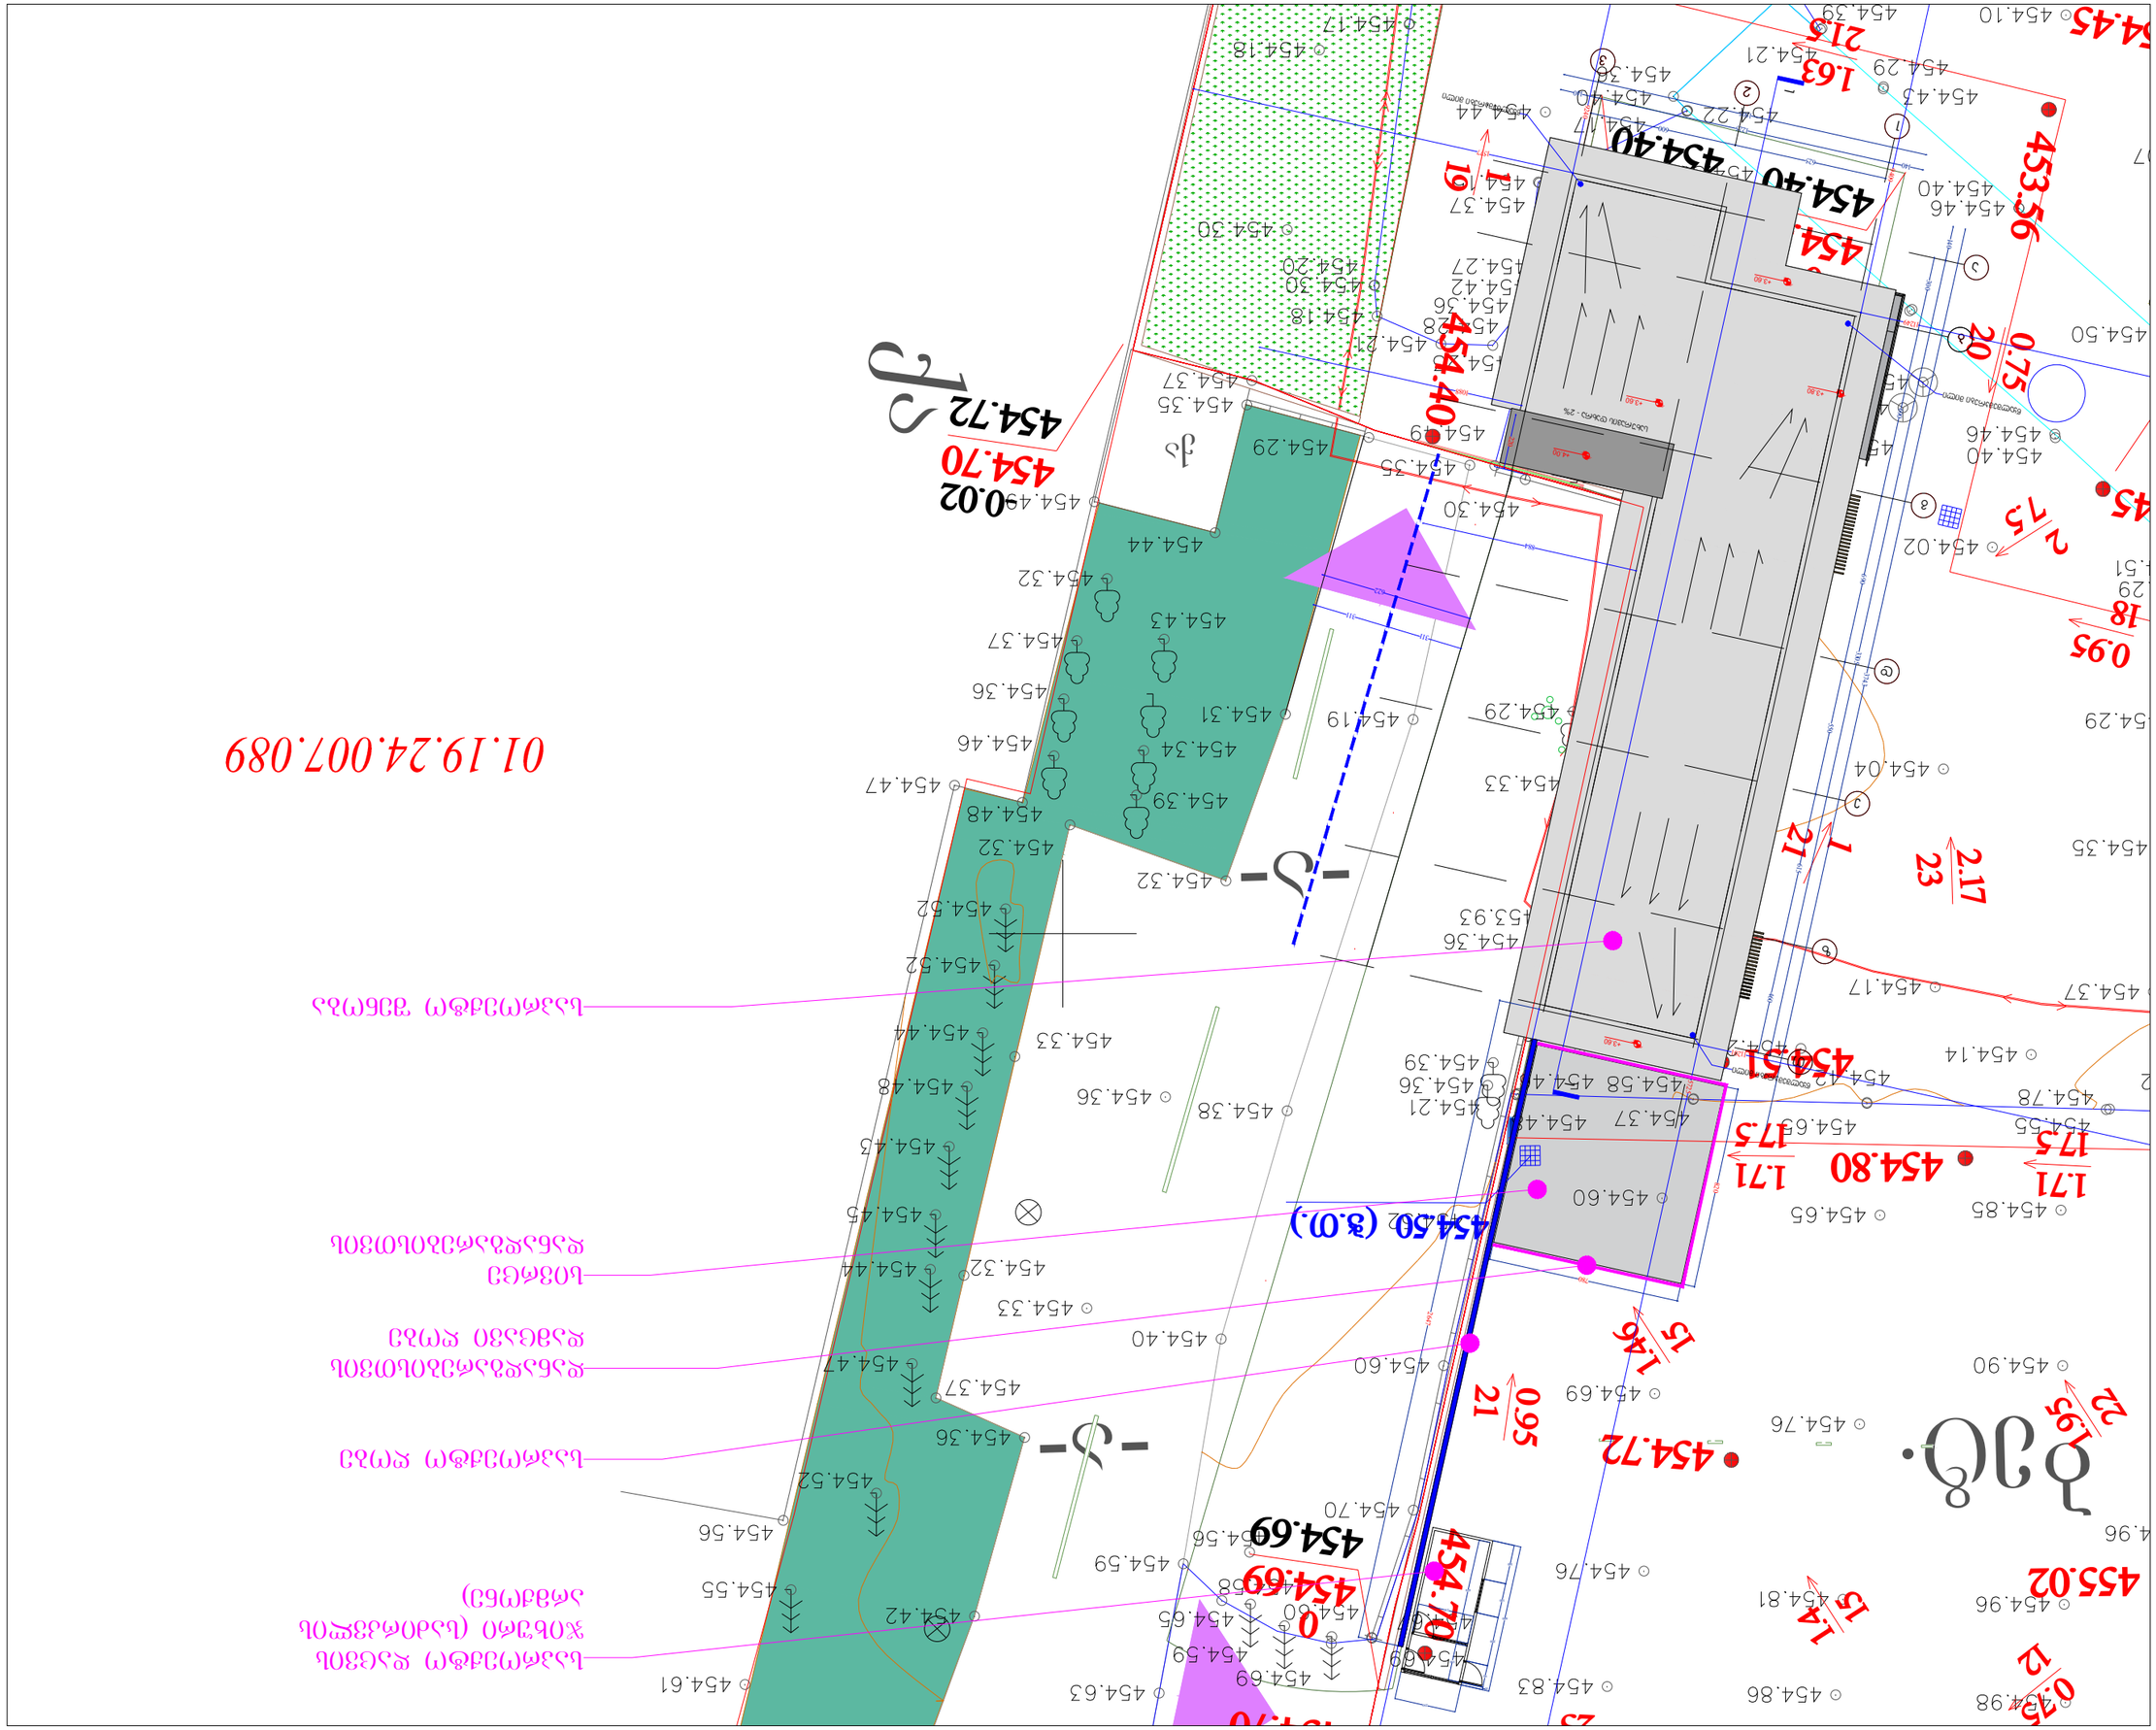

bet. -a- -a- bet. qa qa qa 454.50 454.35 +0.15 454.10 454.10 0454.40 454.40 0 454.40 454.40 0 454.05 454.05 0 +0.00=455.25

454.45

0.95

18

453.56
0.75 20

4.45 27.5

2.17 23 454.51 121 23 454.70 455.020.75 12 1.71 17.5 454.72 1.46 15 1.415 1.71 17.5 1.95 22 454.70

0.95

21 454.80 454.69 454.69 0 454.40 119

1.63

21.5

454.70

454.72

-0.02

454.50 (ჭ.თ.) 250 600 150 420 230 1090 200 140 160 1 1 სახურავის დახრა - 2% +3.60 +3.60 +3.80 2 3 bagdezT 1 3743 300 690 690 550 615 460 3305 1225 625 600 1505 140 140 140 +4.00 +3.60 წყალშემკრები მილი წყალშემკრები მილი წყალშემკრები მილი 1124911201 5725 5895 9409 9240 1577 1088 220 820 780 2647 622 311 311 884 არქიტექტურული პროექტი საგუშაგო დამხმარე - ტექნიკური შენობა დამკვეთი: მისამართი: შენიშვნები: სიტუა3იური სქემა ქ.თბილისი დასახლება ქვემო aleqseevka ქალაქი თბილისი ქვემო aleqseevka კორექტირება E თარი&ი ა&წერა პროექტის E: PROJECT N: თარი&ი: DATE N: საპროექტო ;გუ(ი არქიტექტორი: mixeil გიორგობიანი საავტორო უ(ლებები: COPYRIGHT HALL ARCHITECTS: შპს MHD GROUP LTD MHD GROUP ნახაზი: DRWG: საპროექტო გენგეგმა მ. 1:250 A-001 00A3 შპს ენ ერ ;ი ;ორ;ია ს.კ: 050 35 ekaterine მინდიაშვილი საპროექტო შენობა სივრცე დანადგარებისთვის დანადგარებისთვის დამცავი ღობე საპროექტო ღობე საპროექტო დაცვის ჯიხური (საძირკვლის არმქონე)

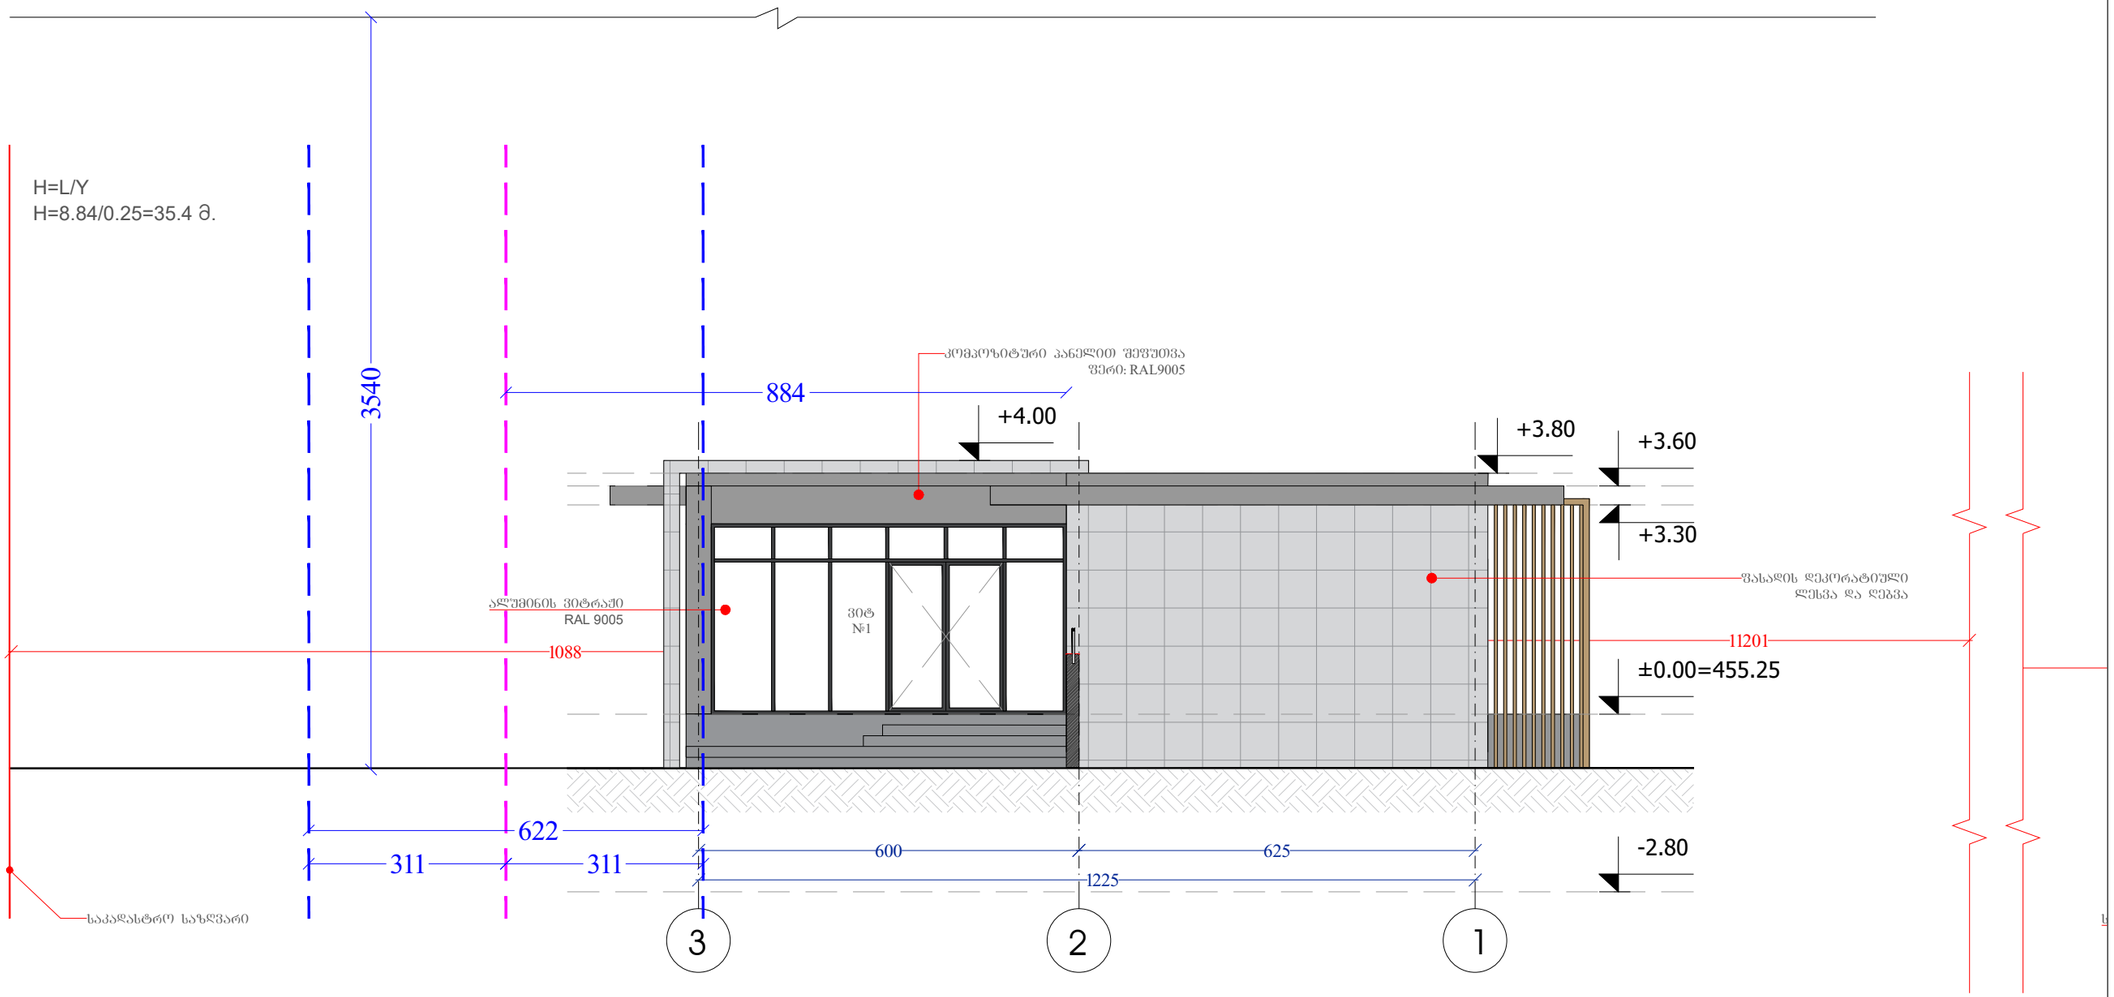

11201 1088 საკადასტრო საზღვარი საკადასტრო საზღვარი 311 311 622 H=L/Y H=8.84/0.25=35.4 მ.

3540 600 625 1225 ±0.00=455.25 +3.60 ალუმინის ვიტრაჟი RAL 9005 კომპოზიტური პანელით შეფუთვა ფერი: RAL9005 +3.30 ვიტ#1 3 2 1 +3.80 ფასადის დეკორატიული ლესვა და ღებვა -2.80 +4.00 884 არქი%ექ%/რ/ლი Ur ექ%ი 'ამ)მარე  %ექნი4/რი 8ენ -ა 'ამ4ვეჭი: მისამარჭი: 8ენი8ვნე-ი: სი%/ა3ი/რი სქემა ქ.ჭ-ილისი 'ასა)ლე-ა ქვემ aleqseev4ა ქალაქი ჭ-ილისი ქვემ aleqseev4ა 4 რექ%ირე-ა E ჭარიღი აღ7ერა Ur ექ%ის E: PROJECT N: ჭარიღი: DATE N: saUr ექ% ;გ/(ი არქი%ექ% რი: მი)ეილ გი რგ -იანი საავ% რ /(ლე-ე-ი: COPYRIGHT HALL ARCHITECTS: 8Us MHD GROUP LTD MHD GROUP ნა)აზი: DRWG: სიმაღლის განსაზღვრის სქემა მ. 1:100 A-502 00A3 8Us ენ ერ ;ი ; რ;ია ს.4: 00 3 ე4ა%ერინე მინ'ია8ვილი