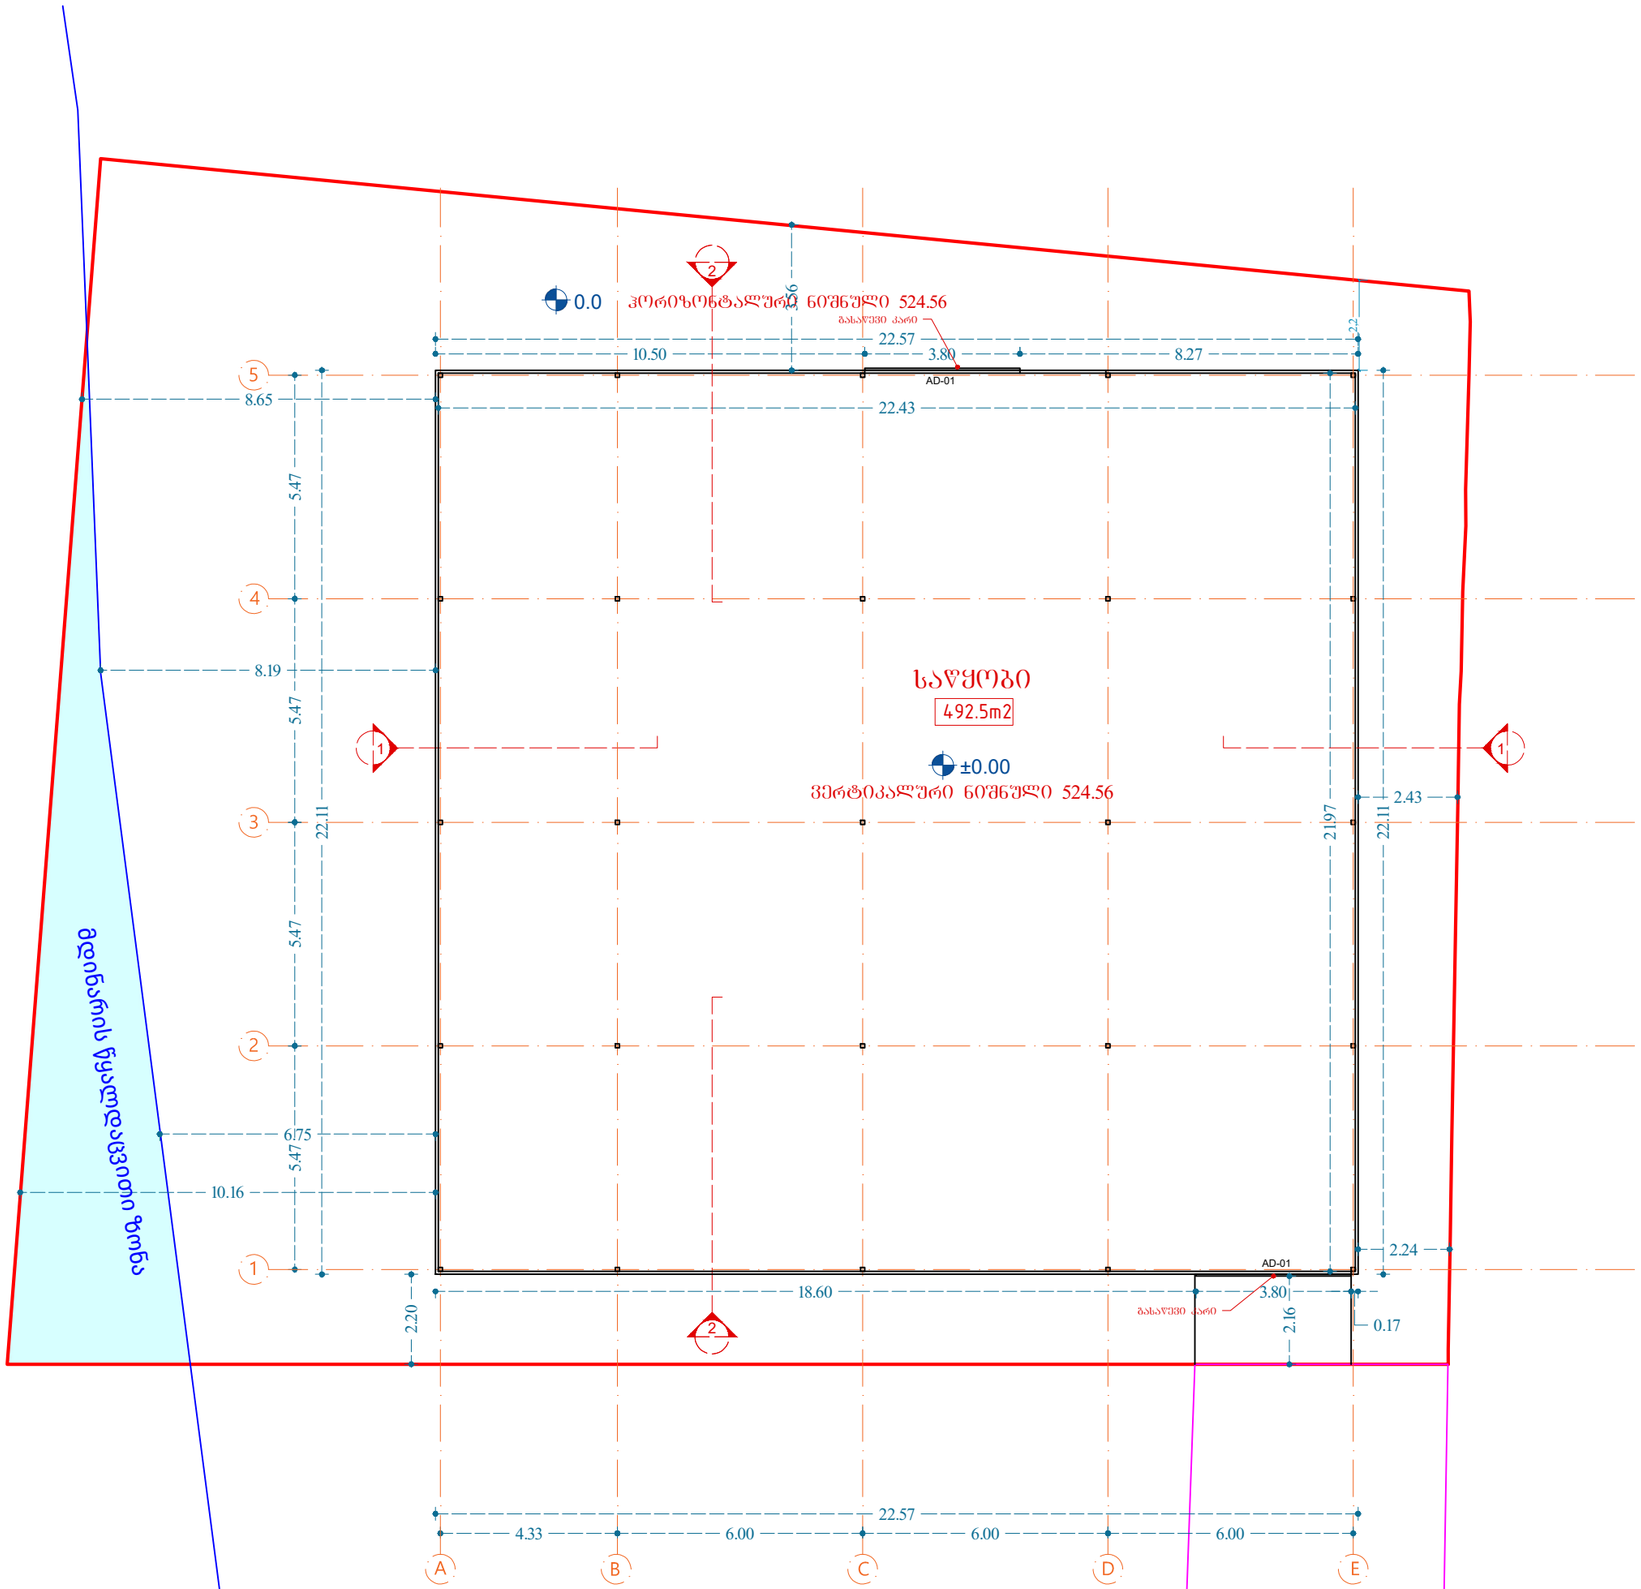

ფორმატი A-3

თბილისი 2024 წ.

დაკვეთა №

ექსპლიკაცია:

- მოცემულია თავად ნახაზზე

პირობითი ნიშნები

ნაკვეთის საზღვარი

გრ ხაზი უკანა ეზოსთვის

შენიშვნები:

1. ნახაზზე საპროექტო შენობის ნული შეესაბამება აბსოლუტურ ნიშნულს - 524.56
ნახაზზე ზომები მოცემულია მეტრებში

3. ნახაზის ყველა ცვლილება მშენებლობისას შეთანხმებული უნდა იყოს პროექტის ავტორთან

4. ფასად'ზე აალებადი მასალები დამუშავდეს ხანძარსაწინააღმდეგო ხსნარით

დამკვეთი
შპს "ქორუგატორი"

შეთანხმებულია დამკვეთთან

პროექტის სახელწოდება

შპს "ქორუგატორის" საწყობის პროექტი მის.: ქ. თბილისი, ორხევის დასახლება

ნაკვეთის კოდი:
01.19.17.001.084

ელ-ფოსტა:
levanmamisashvili78@gmail.com

თანამდებობა	გვარი	ხელმოწერა	თარიღი
პროექტის ავტორი	ლ. მამისაშვილი		24/02/2024
დაამუშავა			24/02/2024

მასშტაბი	1:150
თარიღი	24/02/2024

I სართულის გეგმა

სტადია	შენობის კლასი
პროექტი	II

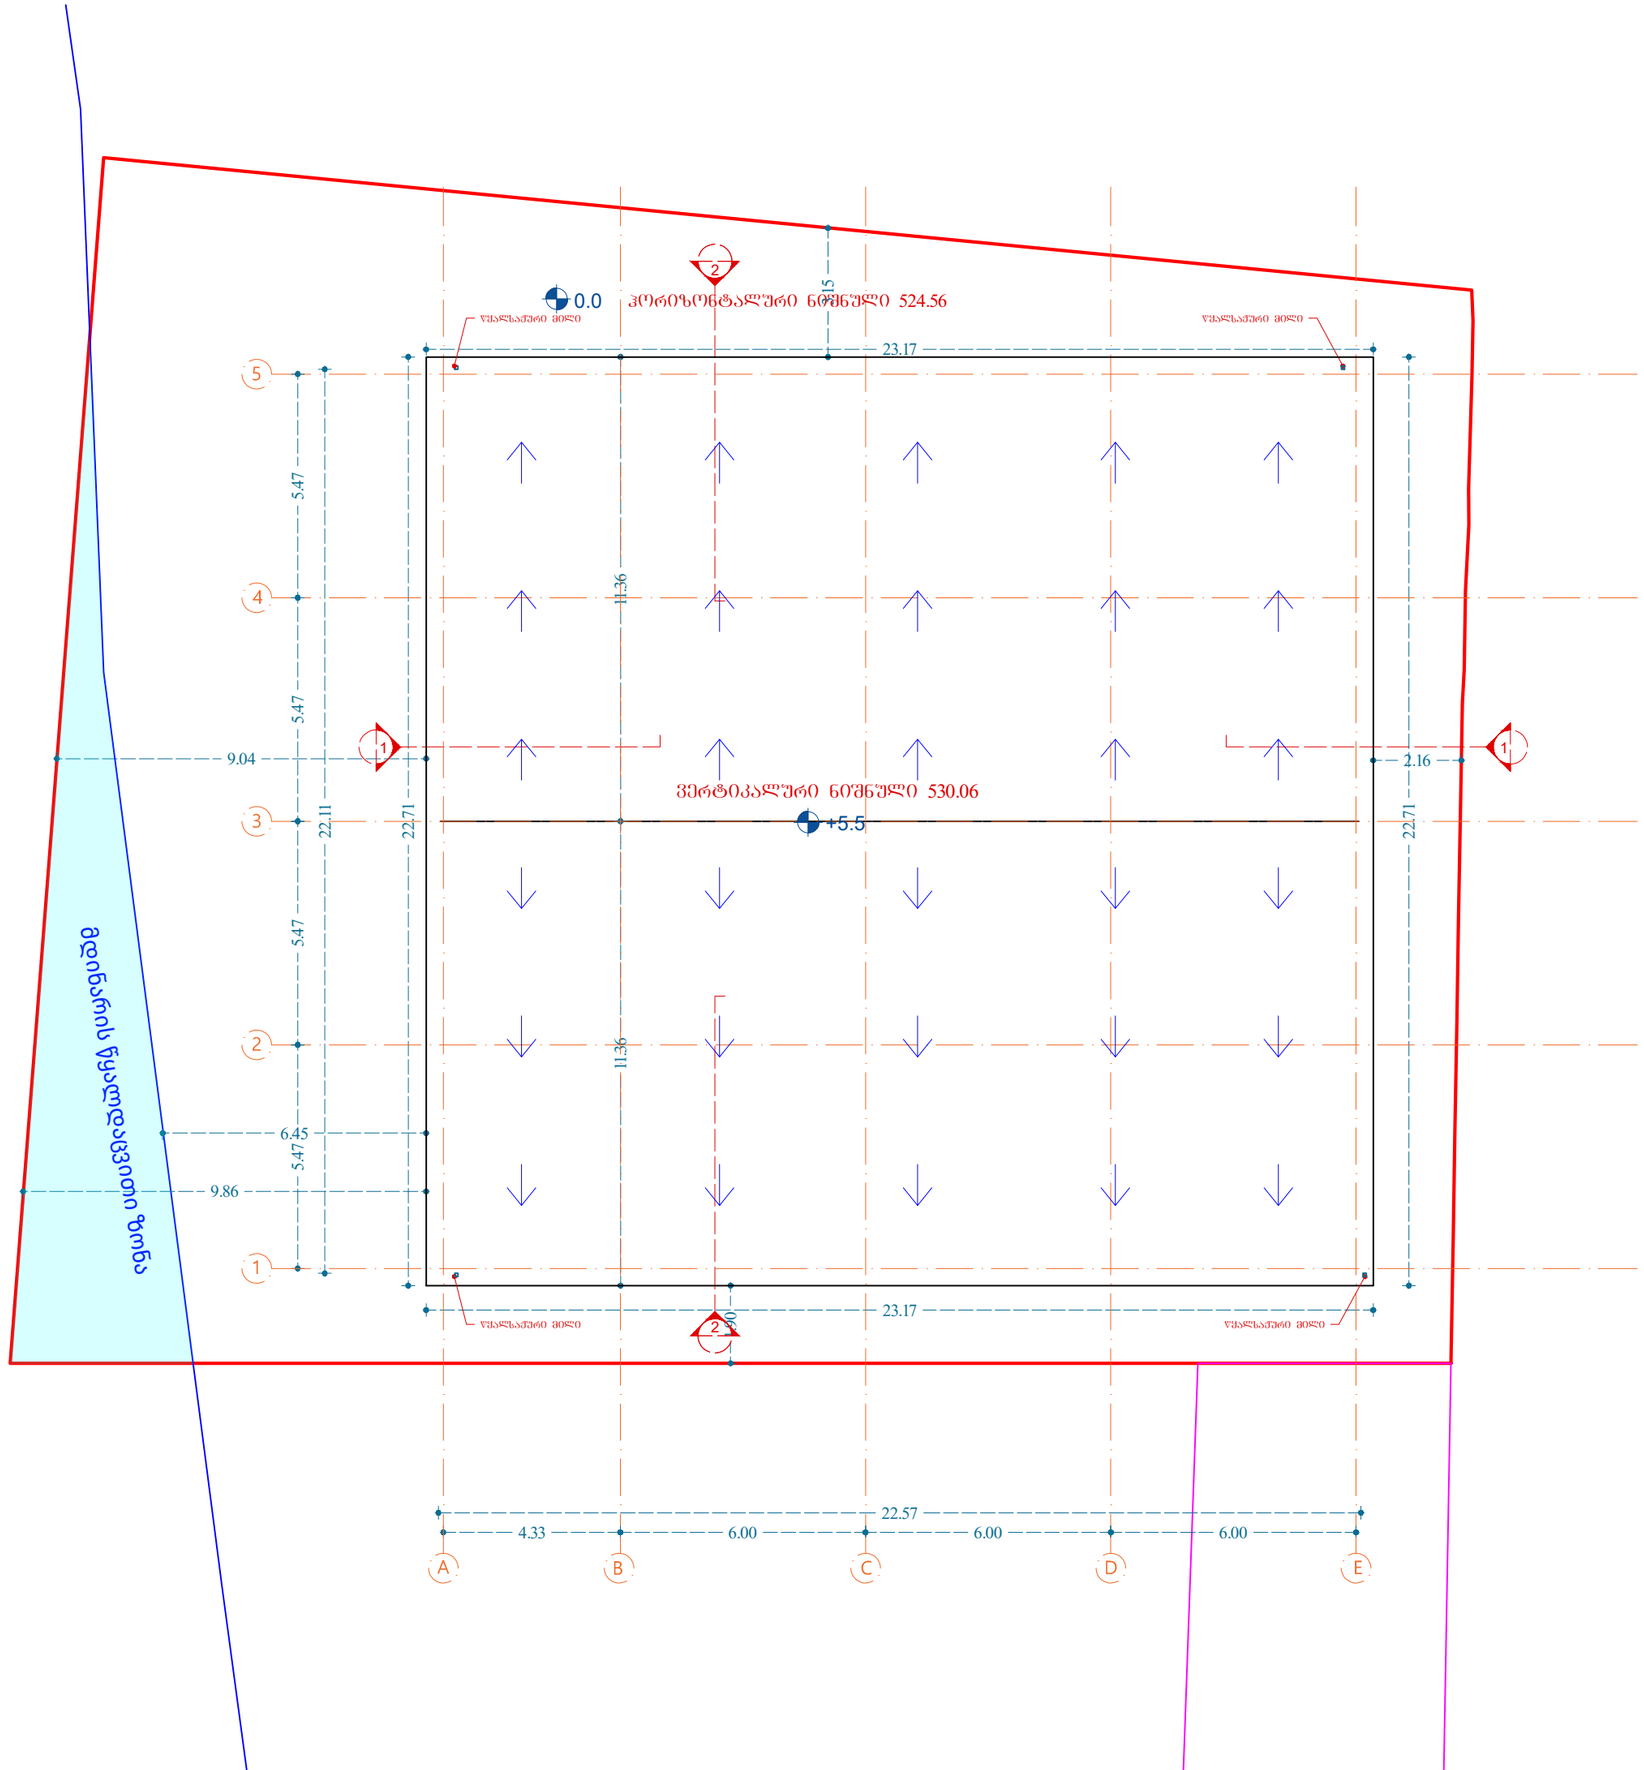

ფორმატი A-3

თბილისი 2024წ.

დაკვეთა №

ექსპლიკაცია:

- მოცემულია თავად ნახაზზე

პირობითი ნიშნები

ნაკვეთის საზღვარი

გრ ხაზი უკანა უზოსთვის

შენიშვნები:

1. ნახაზზე საპროექტო შენობის ნული შეესაბამება აბსოლუტურ ნიშნულს - 524.56
ნახაზზე ზომები მოცემულია მეტრებში

3. ნახაზის ყველა ცვლილება მშენებლობისას შეთანხმებული უნდა იყოს პროექტის ავტორთან

4. ფასადზე აალებადი მასალები დამუშავდეს ხანძარსაწინააღმდეგო ხსნარით

დამკვეთი	
შეთანხმებულია დამკვეთთან	

პროექტის სახელწოდება

შპს "ქორეგატორის" საწყობის პროექტი მის.: ქ. თბილისი, ორხევის დასახლება

ნაკვეთის კოდი:

01.19.17.001.084

ელ-ფოსტა:
levanmamisashvili78@gmail.com

თანამდებობა	გვარი	ხელმოწერა	თარიღი
პროექტის ავტორი	ლ. მამისაშვილი		24/02/2024
დაამუშავა			24/02/2024

მასშტაბი	1:150
თარიღი	24/02/2024

სახურავის გეგმა

სტადია	შენობის კლასი
პროექტი	II