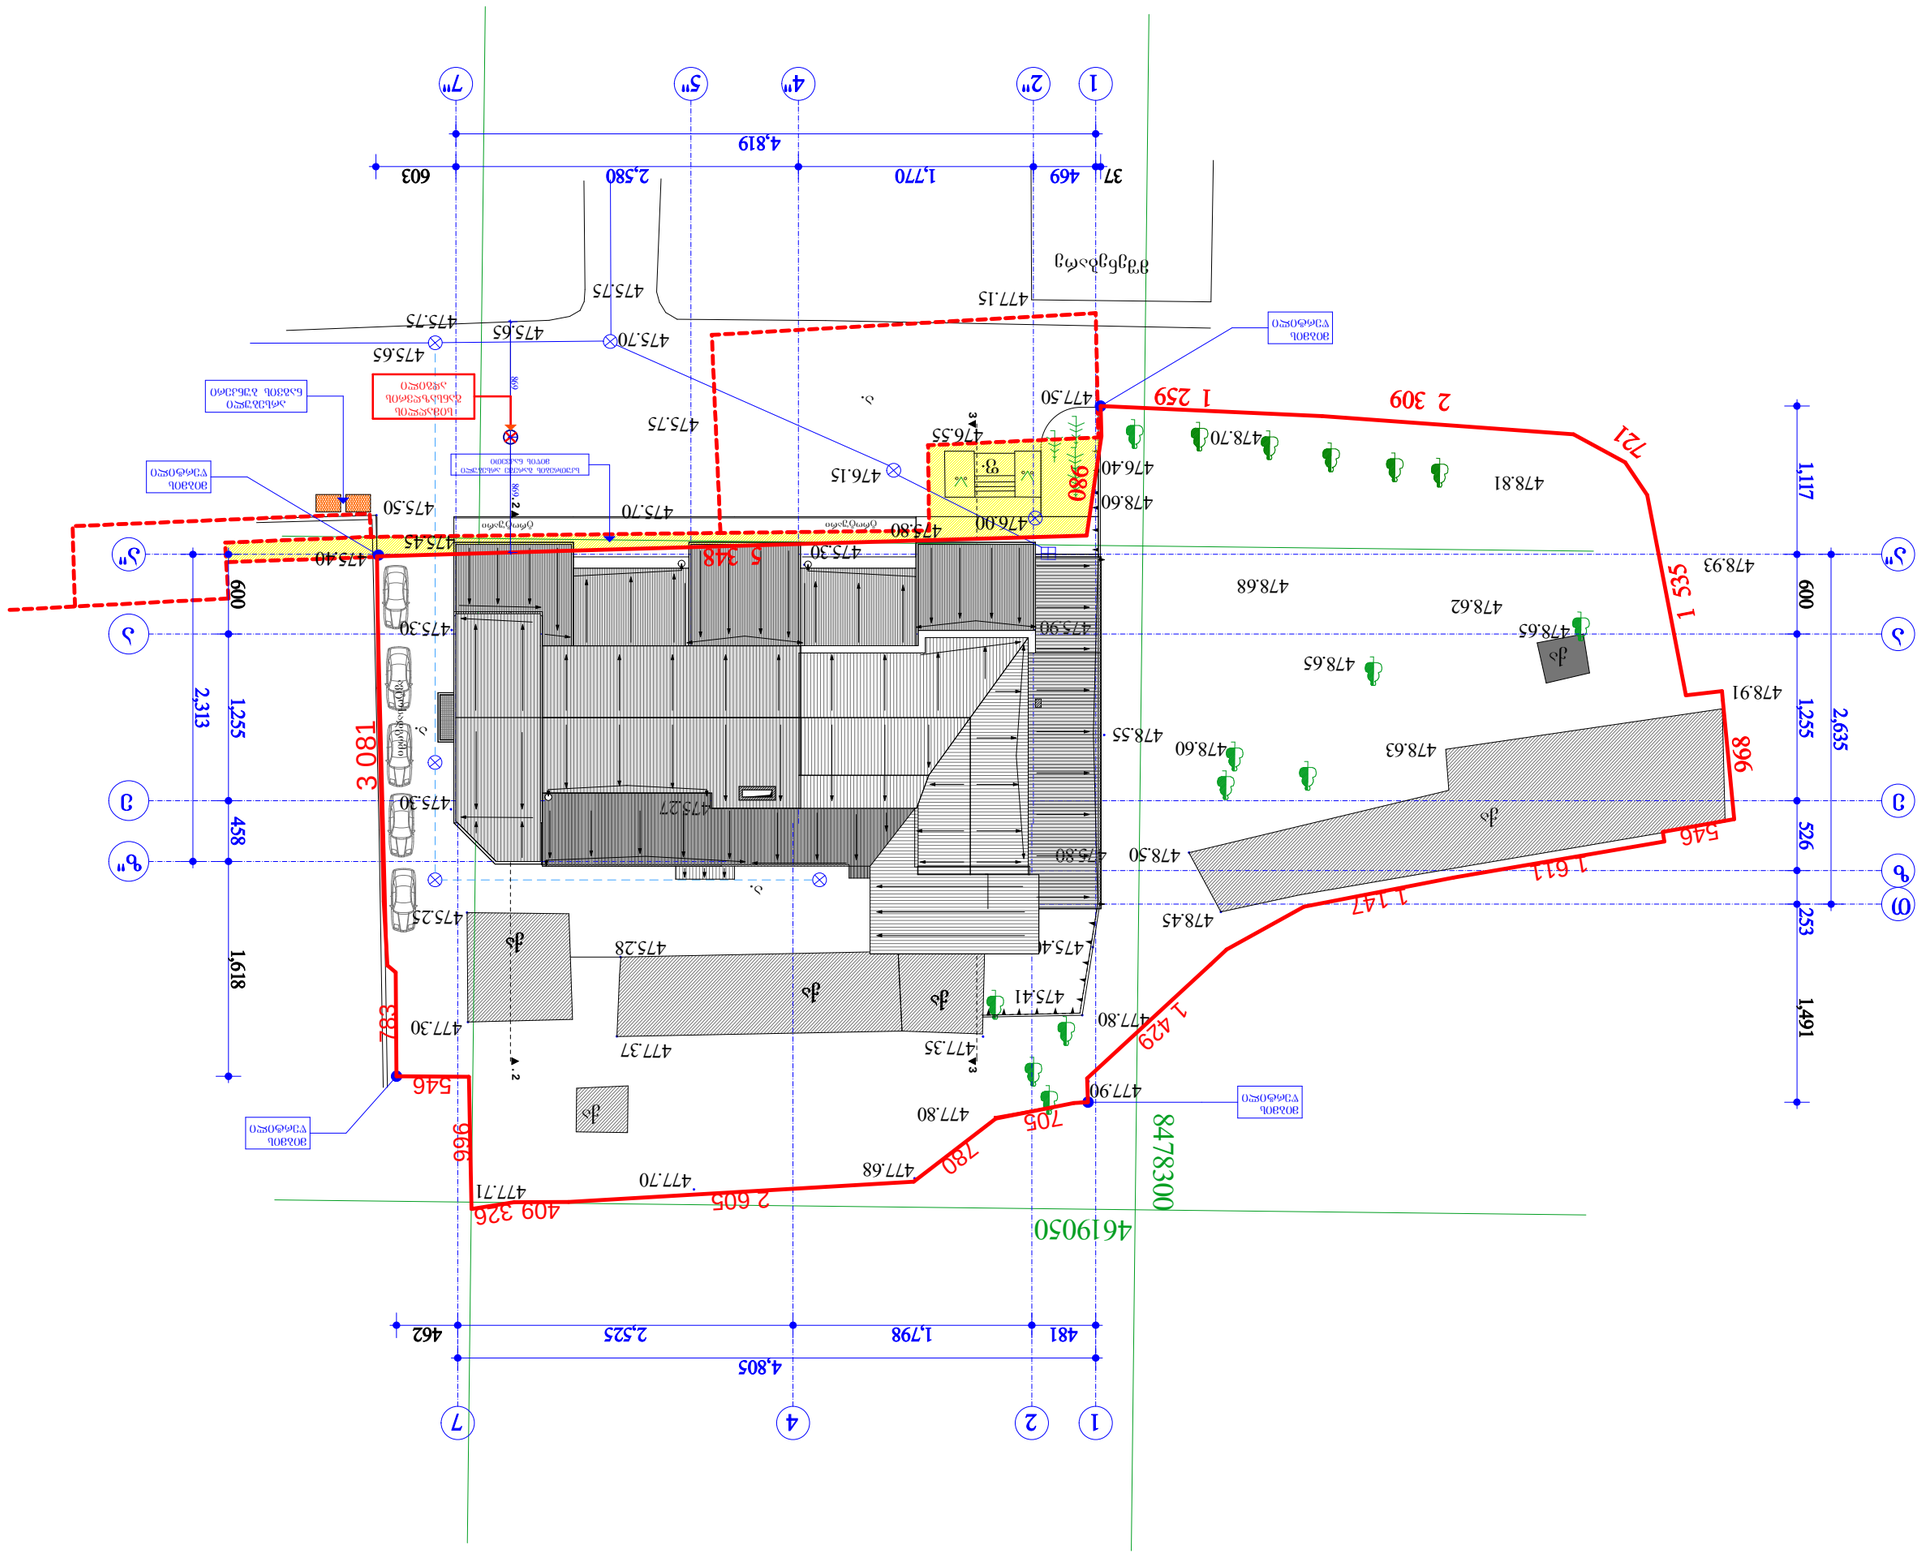

1,117 600 1,255 526 253 1,491

2,635

2,313 600 1,255 458 1,618

4,805

4,819

37 469 1,770 2,580 603

481 1,798 2,525 462 869

მიბმის წერტილი

მიბმის წერტილი
მიბმის წერტილი

მიბმის წერტილი

არსებული
ნაგვის ბუნკერი

სკუთრების გარეშე არსებული
მიწის ნაკვეთი

სიმაღლის განსაზღვრის ადგილი

4619050 8478300

477.70 477.71

477.68

477.80

477.35

475.40 475.28

475.41

477.80

477.90

475.80

478.45

478.50

478.60 478.55

478.63

478.65

478.68

478.62

478.65

478.93

478.91

478.81

478.70

475.27

475.30

475.70

475.30

475.45

475.40

475.50

475.25

477.30

477.37

475.28

475.80 476.00

476.55

476.15

477.50

476.40

478.60

475.90

475.75

475.70 475.65

475.75

475.75

475.65

477.15

qa qa

qa

qa

qa

მშენებარე

a.

f.

a.

ა. ავტოსადგომი

ექსპლიკაცია

შენიშვნები NOTES

1:500

ღერძის ხაზი

საპროექტო ტერიტორიის საზღვარი

შეასრულა

სტადია STAGE
პროექტი

ფორმატი

A - 3

პროექტი

ფურც. სულ

პროექტის #

პირობითი ნიშნები

PAPER SIZE

PAGES ALL

PROJECT #

პრ. ავტორი

თანამდებობა გვარი ხელმოწერა

მის: ADDRESS

ქ. თბილისი, ვაკე-საბურთალოს რ-ნი, ალ. ყაზბეგის გამზირი # 34
(ნაკვეთის ს/კ 01.14.03.040.014)

დამკვეთი CLIENT

PROJECT

ტექნიკური მონაცემები

ნახაზი DATE OF ISSUE არქიტექტურული ნაწილი

თარიღი SCALE

მაშტაბი 12/07/2013 DRVG. გენერალური გეგმა

სიმაღლის განმსაზღვრელი
ადგილის დატანით

S.p.s. `lika~

კ.მორჩილაძე 8478300

4619050 UTM სისტემის კოორდინატები

475.30
ტერიტორიის ფართი ....4 110 მ

2

საერთო მოშენების ფართი ....1729.7 მ

2 მათ შორის: არსებული შენობების .... 522,3 მ

2 საპროექტო შენობის .... 1207.4 მ
2 მოშენების კოეფიციენტი K2......0,42

1 2" 4" 7"

1 2 4 7

a

e

z

a

e

z"

T

ტროტუარი ტროტუარი

a" a"

5"

qa

არსებული შენობის რეკონსტრუქციის კორექტირებული პროექტი

S.p.s. `dm~

მ. გოგოჭური

მ. გოგოჭური

3 3.2.2

1 259

968

980

1 535

5 348

721
2 309

2 605 409 326996

546 783 3 081

546

1 611

1 147

1 429

705

780 869

სიმაღლის განმსაზღვრელი სქემა

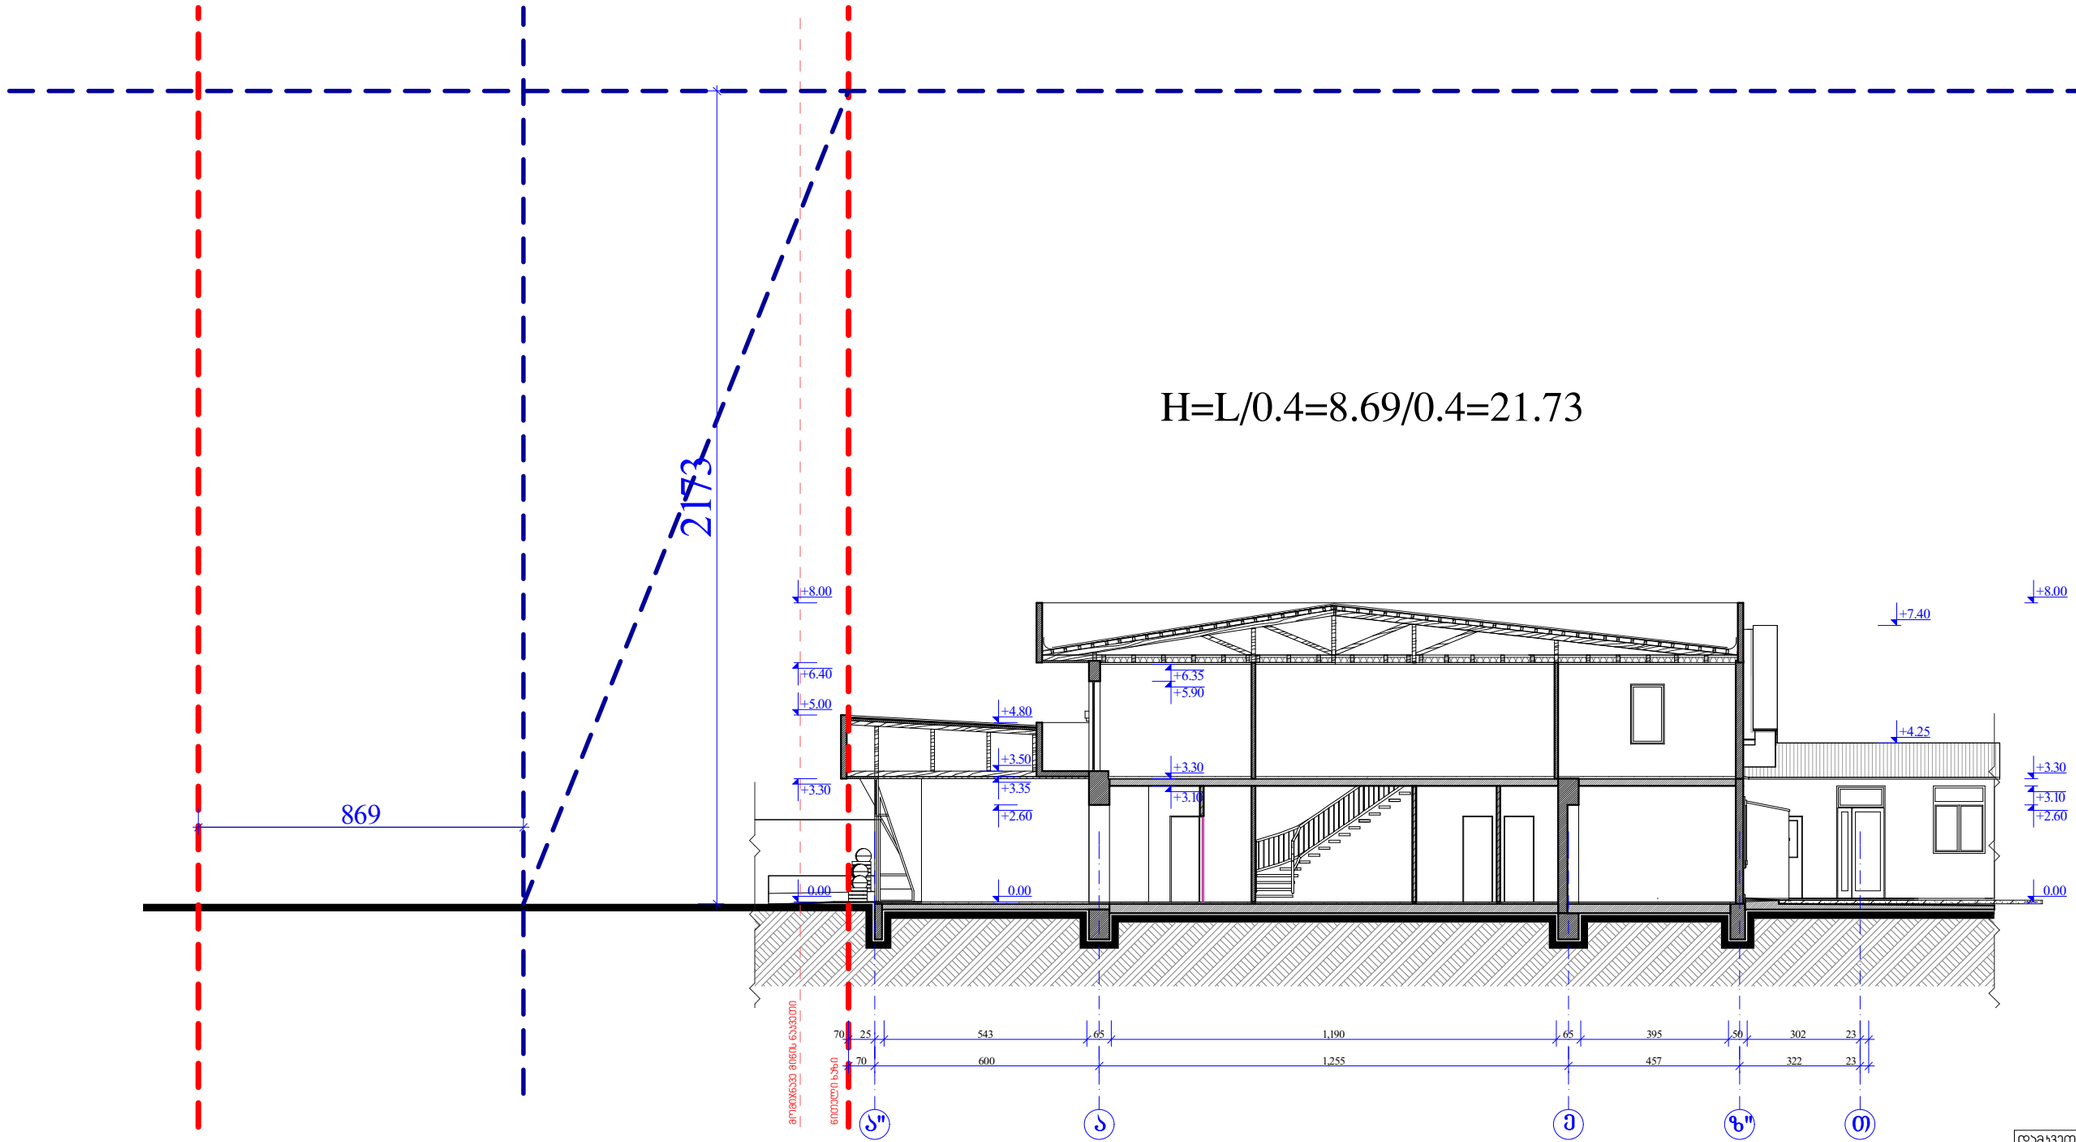

შენიშვნა: წითელ ხაზებს შორის მანძილი აღებულია 17,38 მ. მიწის საზღვრიდან ბორდიურამდე

დამკვეთი CLIENT	შ.პ.ს. „ლიკა"	
პროექტი PROJECT	არსებული მენობის რეკონსტრუქციის პროექტირებული პროექტი	
მის: ADDRESS	ქ. თბილისი, ვაჟა-საბურთალოს რ-ნი, ალ. ყაზბეგის გამზირი № 34 (ნაკვეთის ს/კ 01.14.03.040.014)	
თანამდებობა	გვარი	ხელმოწერა
პრ. ავტორი	მ. გოგოჯური	
	ს.მორჩილაძე	
შეასრულა	მ. გოგოჯური	

შ.პ.ს. „დმ"

არქიტექტურული ნაწილი

მასშტაბი SCALE	თარიღი DATE OF ISSUE	12/07/2013
1:200	ნახაზი	DRVG.
	სიმაღლის განმსაზღვრელი სქემა	
სტადია STAGE	ფურც. PAGES	სულ ALL
პროექტი		