





შპს "მეიდან ჯგუფი"			აგმაშენებლის გამზ. 61 რეკონატრუქცია-დაშენების პროექტი			დამკვეთი შპს "მეიდანჯგუფი"	
დირექტორი	ა. ჭაჭანიძე						
პრმთ.არქ.	ა. ჭაჭანიძე		არქიტექტურული პროექტი	მ-ბი	სტადია	ფ. №	რაოდ.
			პერსპექტივი		არქ. პრო.	32	
				2017 წ.			

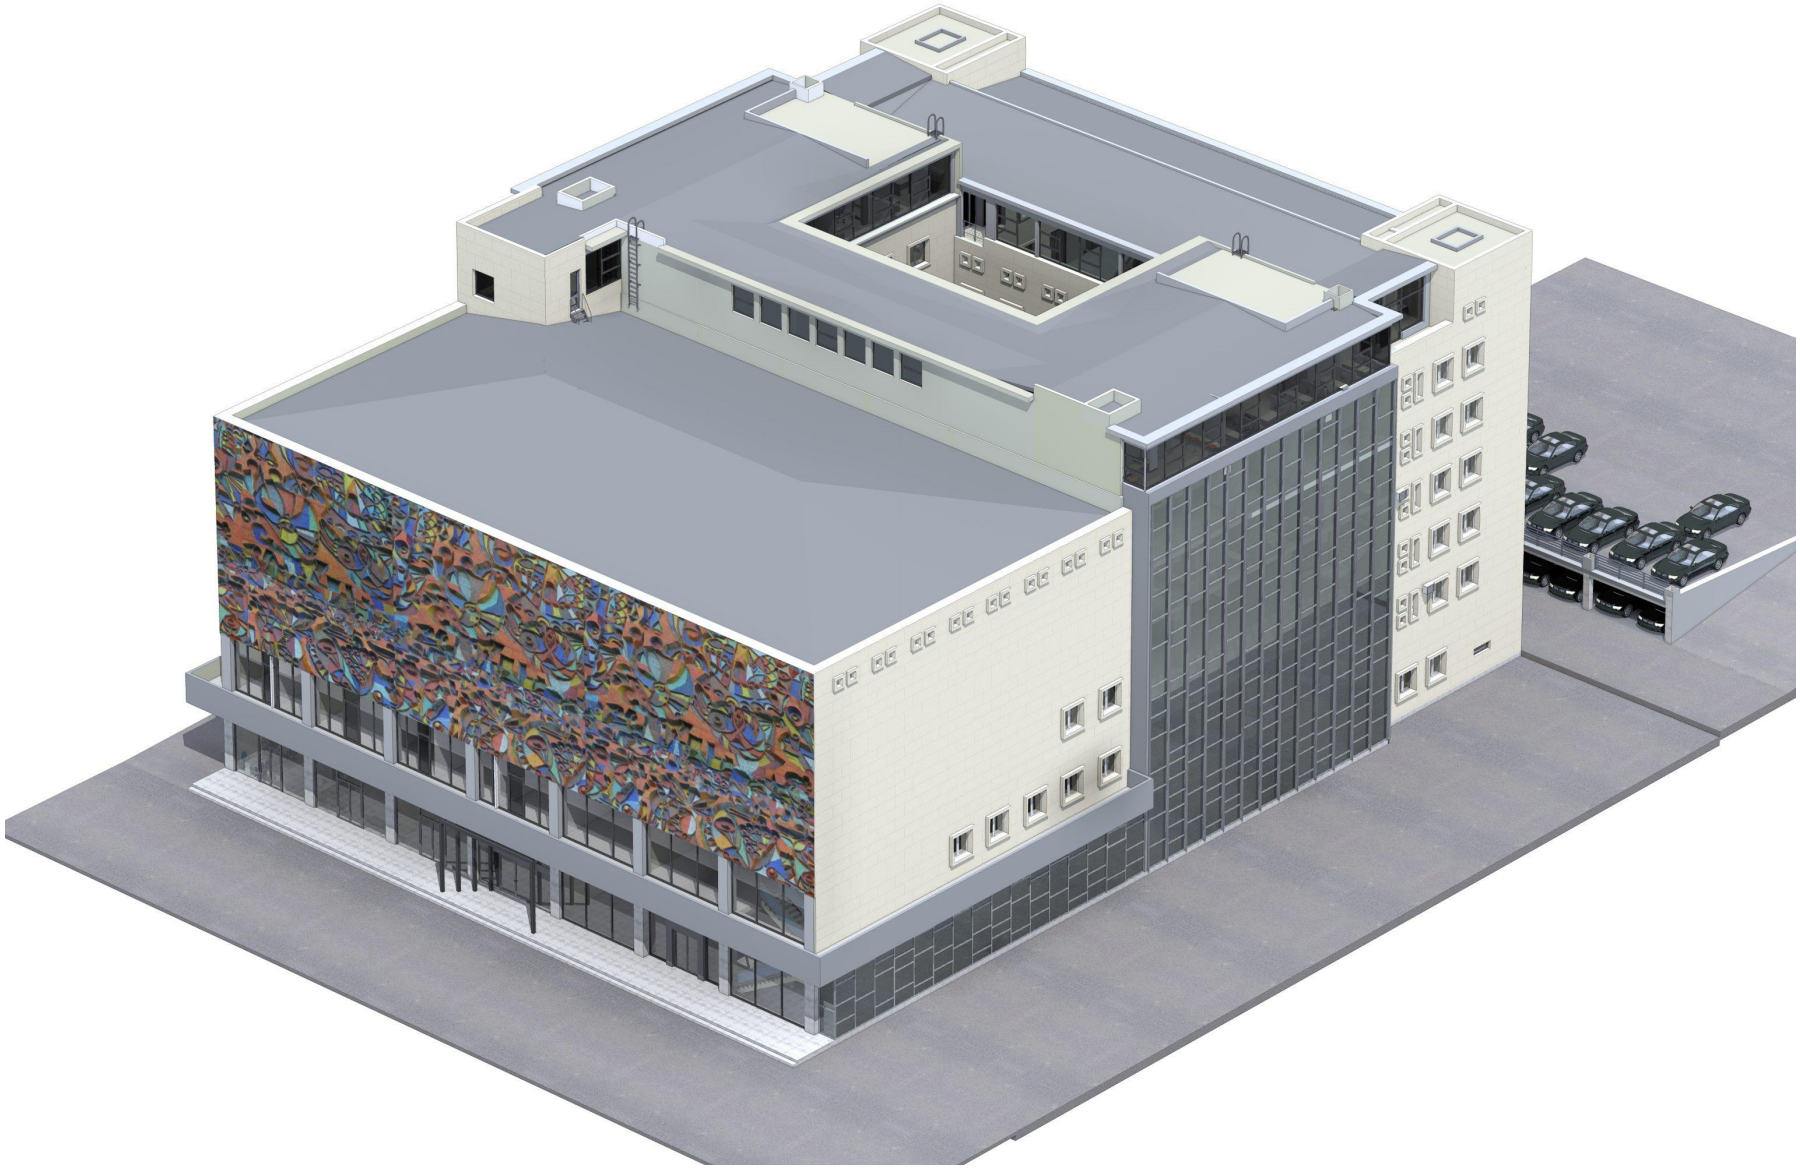

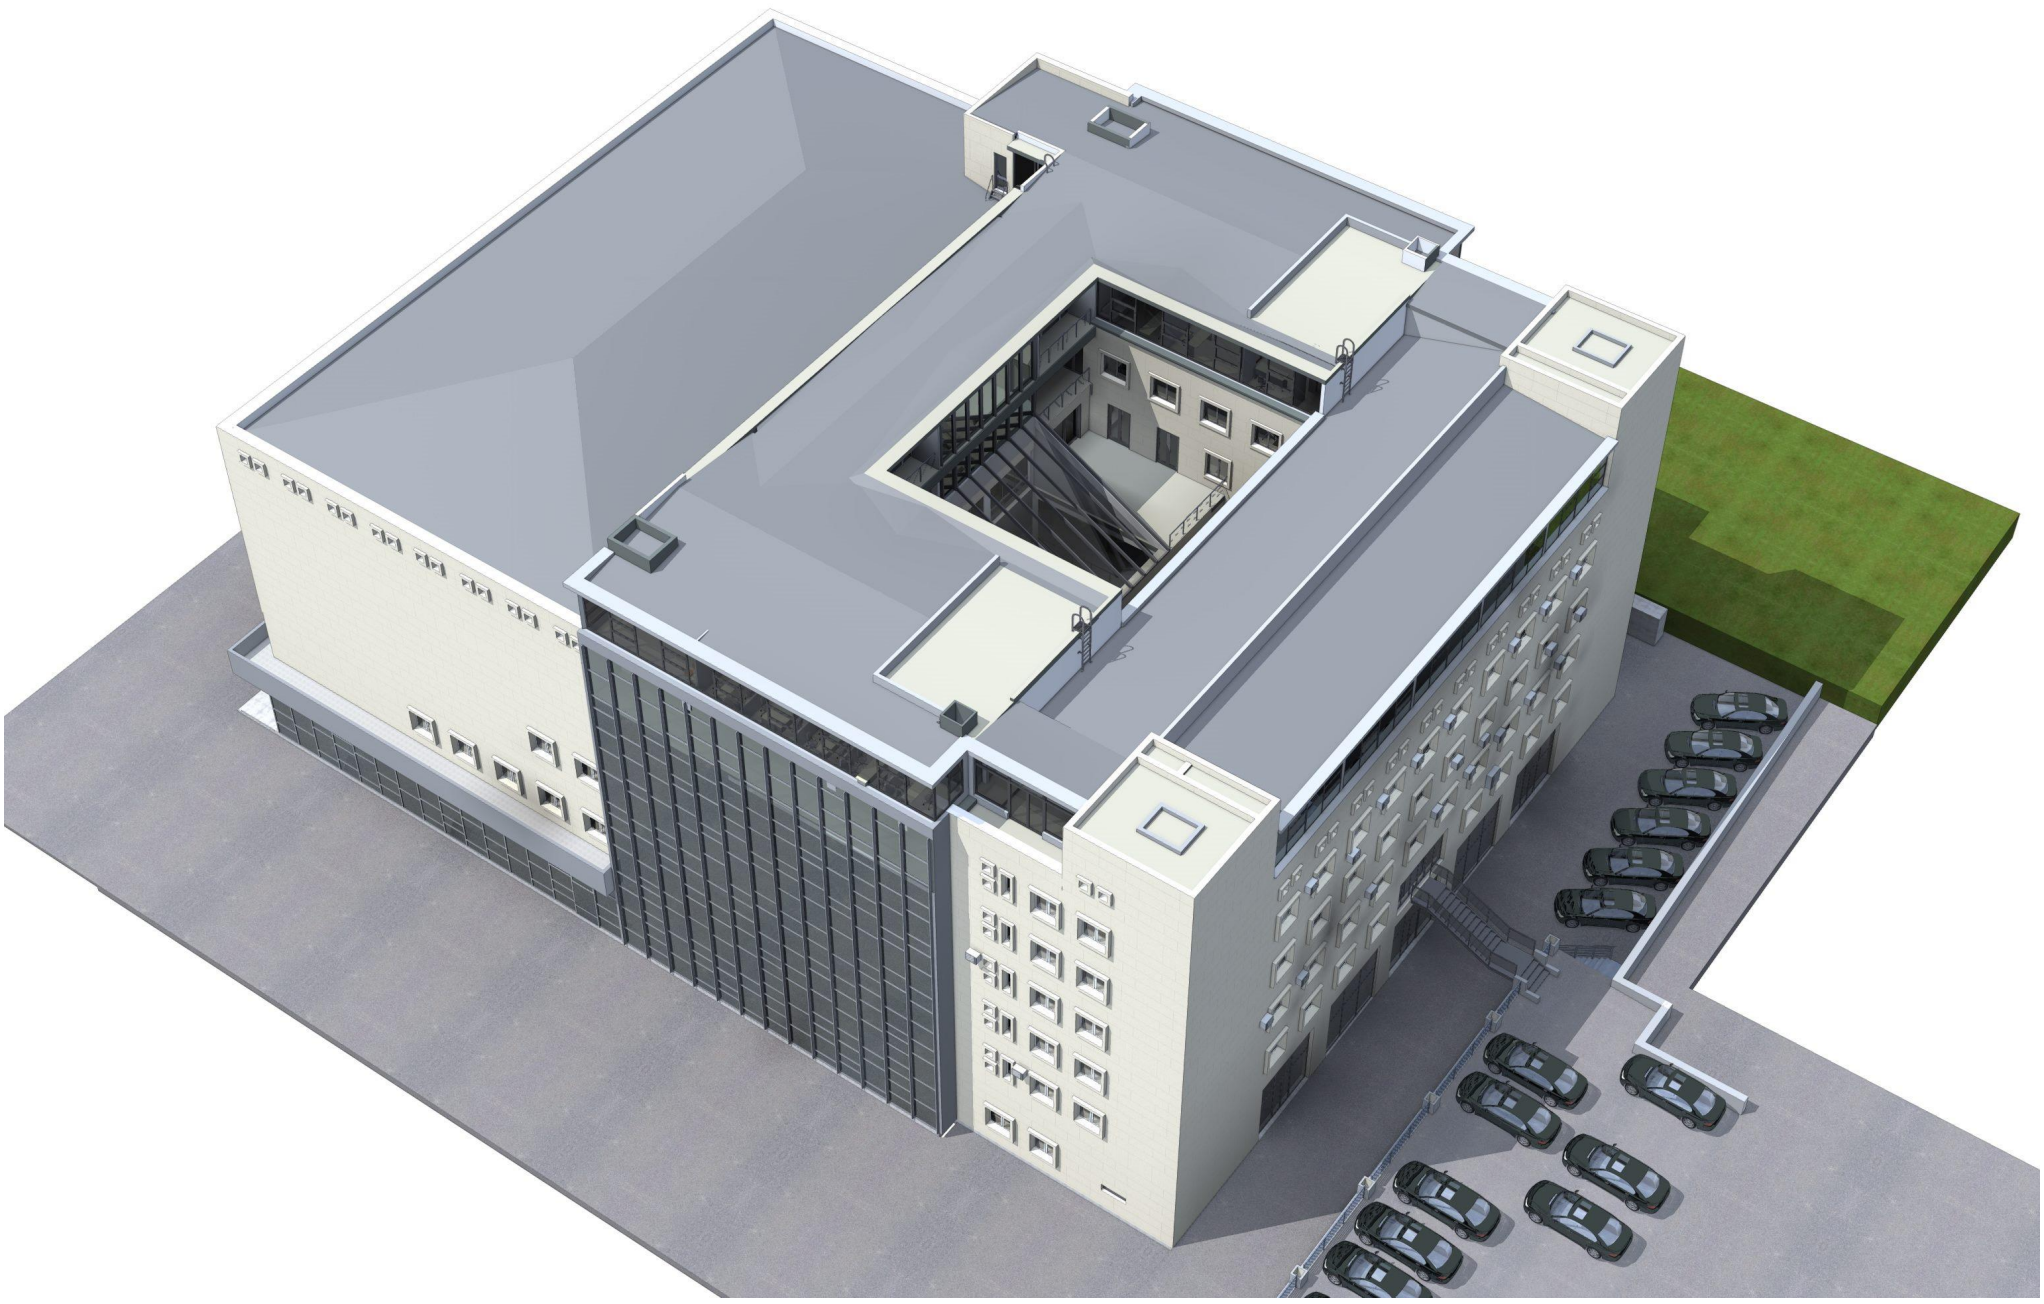

შპს "მეიდან ჯგუფი"			აბმაშენებლის გამზ. 61 რეკონატრუქცია-დაშენების პროექტი			დამკვეთი შპს "მეიდანჯგუფი"	
დირექტორი	პ. ჭავჭანიძე		არქიტექტურული პროექტი	მ-ბი	სტადია	ფ. №	რაოდ.
პრ.მთ.არქ.	პ. ჭავჭანიძე		პერსპექტივი		არქ. პრო.	33	
				2017 წ.			





შპს "მეიდან ჯგუფი"			აბმაშენებლის ბამზ. 61 რეკონატრუქცია-დაშენების პროექტი			დამკვეთი შპს "მეიდანჯგუფი"	
დირექტორი	პ. ჭავჭანიძე						
არ.მთ.არქ.	პ. ჭავჭანიძე		არქიტექტურული პროექტი	მ-ბი	სტადია	ფ. №	რაოდ.
			ფოტომონტაჟი	1:200	არქ. პრო.	34	
				2017 წ.			