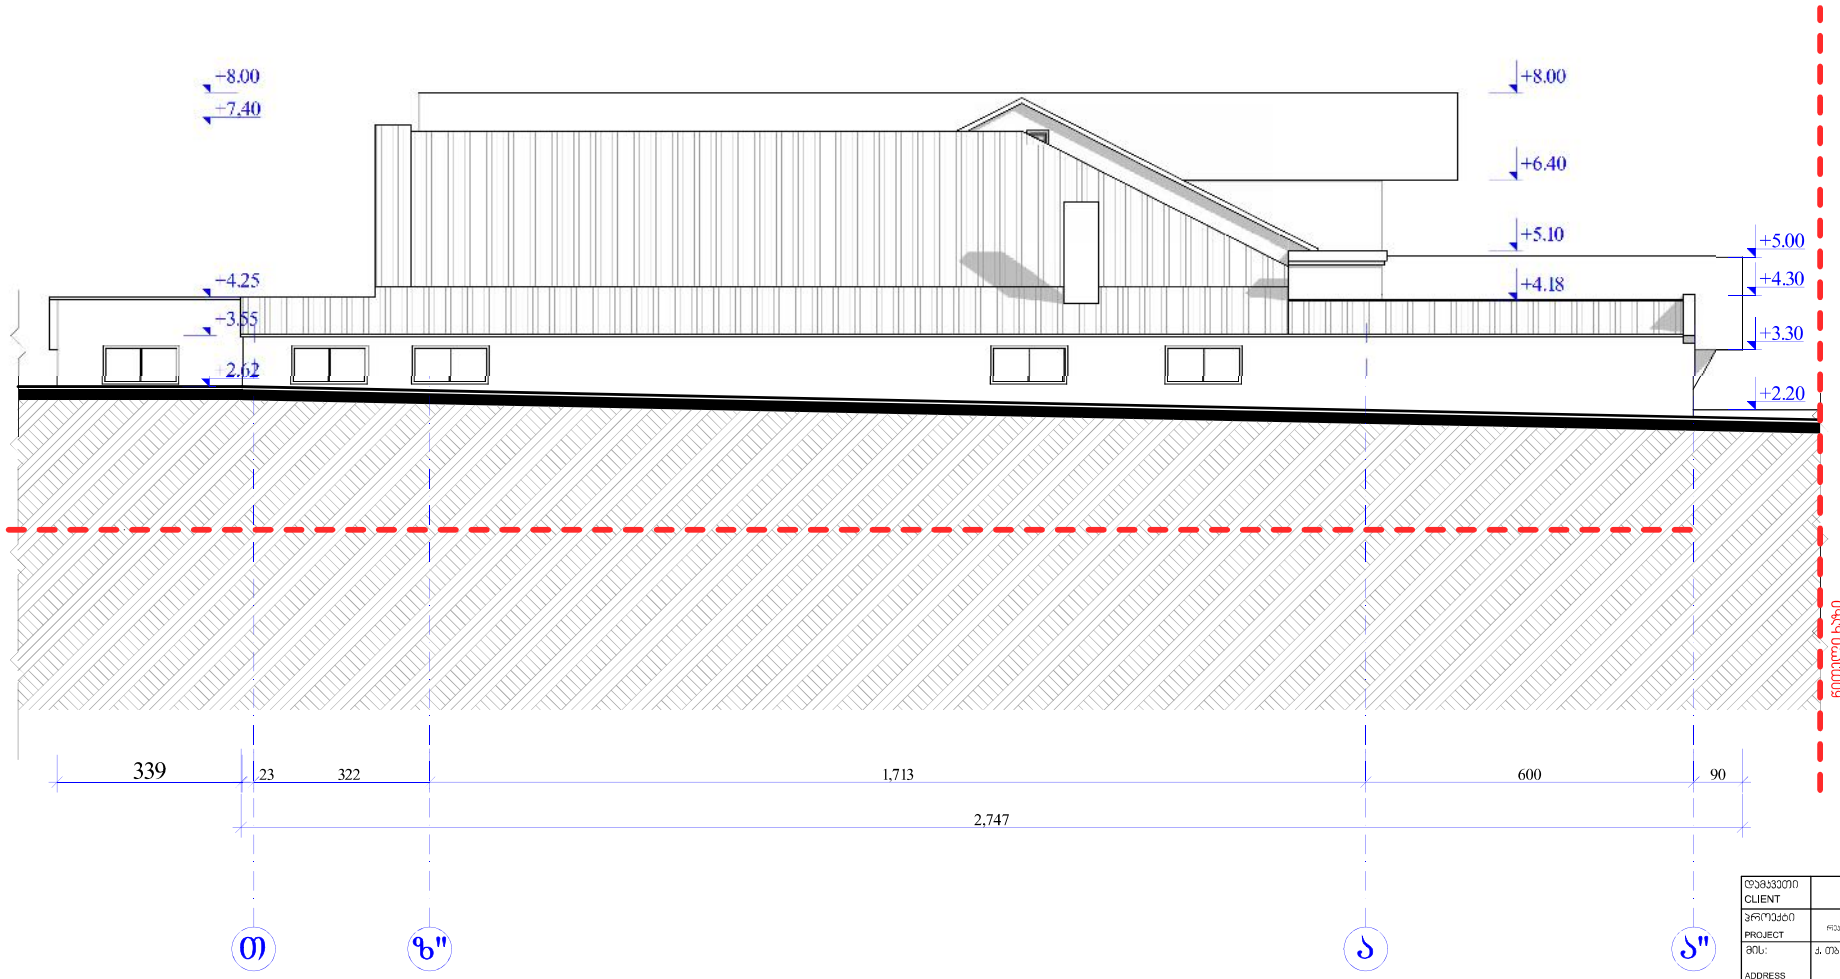

დამკვეთი CLIENT	შ.პ.ს. „ლიპა"		
პროექტი PROJECT	არსებული შენობის რეკონსტრუქციის პროექტი		
მის: ADDRESS	ქ. თბილისი, ვაჟა-საბურთალოს რ-ნი, პლ. ფრიდრიხის გამზირი № 34 (ნაკვეთის ს/ა 01.14.03.040.014)		
თანამდებობა	გვარი	ხელმოწერა	
არ. პატრონი	მ. გოგოჯერი		
	ა.მორჩილაძე		
მესრულე	მ. გოგოჯერი		
შ.პ.ს. „დმ"			
არქიტექტურული ნაწილი			
მასშტაბი SCALE	თარიღი DATE OF ISSUE	12/07/2013	
1:200	ნახაზი DRVG.	საპროექტო ფასადი თ-ა" ღერძ.	
სტადია STAGE პროექტი	ფურც. PAGES	სულ ALL	

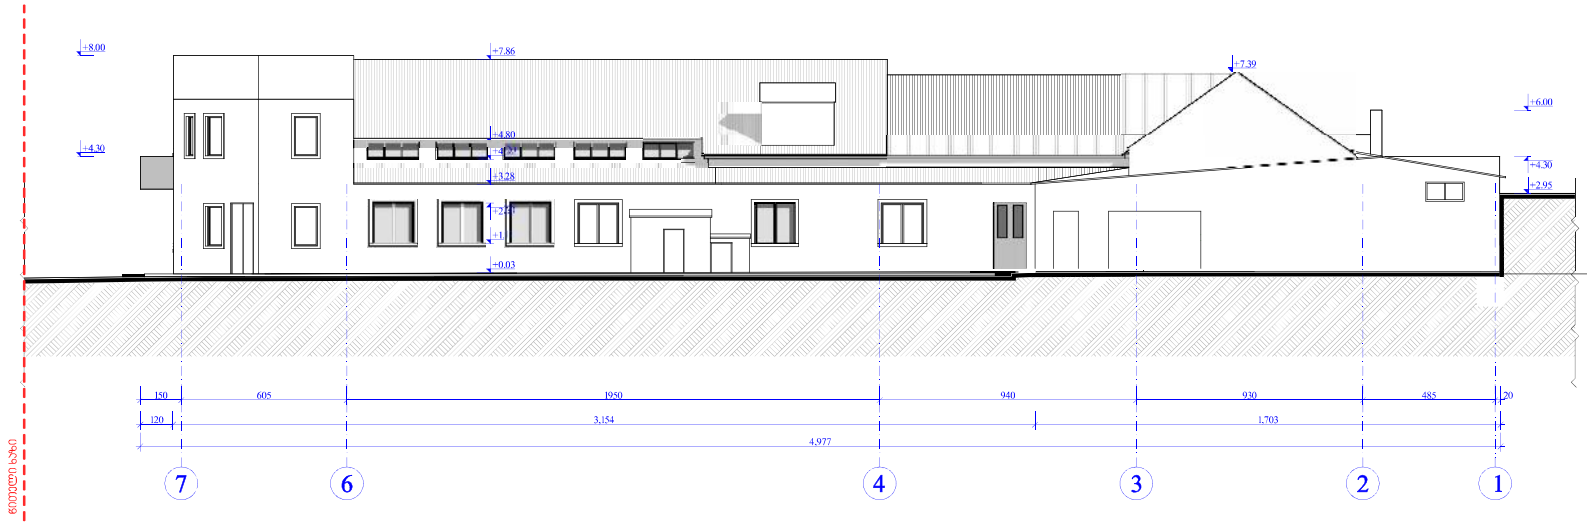

ფორმატი PAPER SIZE		პროექტის № PROJECT #
A - 3		

პირობითი ნიშნები

- ნითელი ხაზი
- სახურავის ფენილი
- ღერძის ხაზი

ექსპლიკაცია

ტექნიკური მონაცემები

შენიშვნები NOTES

დამკვეთი CLIENT	შ.პ.ს. „ლიკა“
პროექტი PROJECT	არსებული შენობის რეკონსტრუქციის პროექტირებული პროექტი
მის: ADDRESS	ქ. თბილისი, ვაკე-საბურთალოს რ-ნი, ალ. ყაზბეგის გამზირი № 34 (ნაკვეთის ს/ა 01.14.03.040.014)

თანამდებობა	გვარი	ხელმოწერა
პრ. ავტორი	მ. გოგოჯური	
	ა.მორჩილაძე	
შეასრულა	მ. გოგოჯური	

შ.პ.ს. „დმ“

არქიტექტურული ნაწილი

მაშტაბი SCALE	თარიღი DATE OF ISSUE	12/07/2013
1:200	ნახაზი DRVG.	
	საპროექტო ფასადი 7 - 1 ღერძ.	
სტადია STAGE	ფურც. PAGES	სულ ALL
პროექტი		

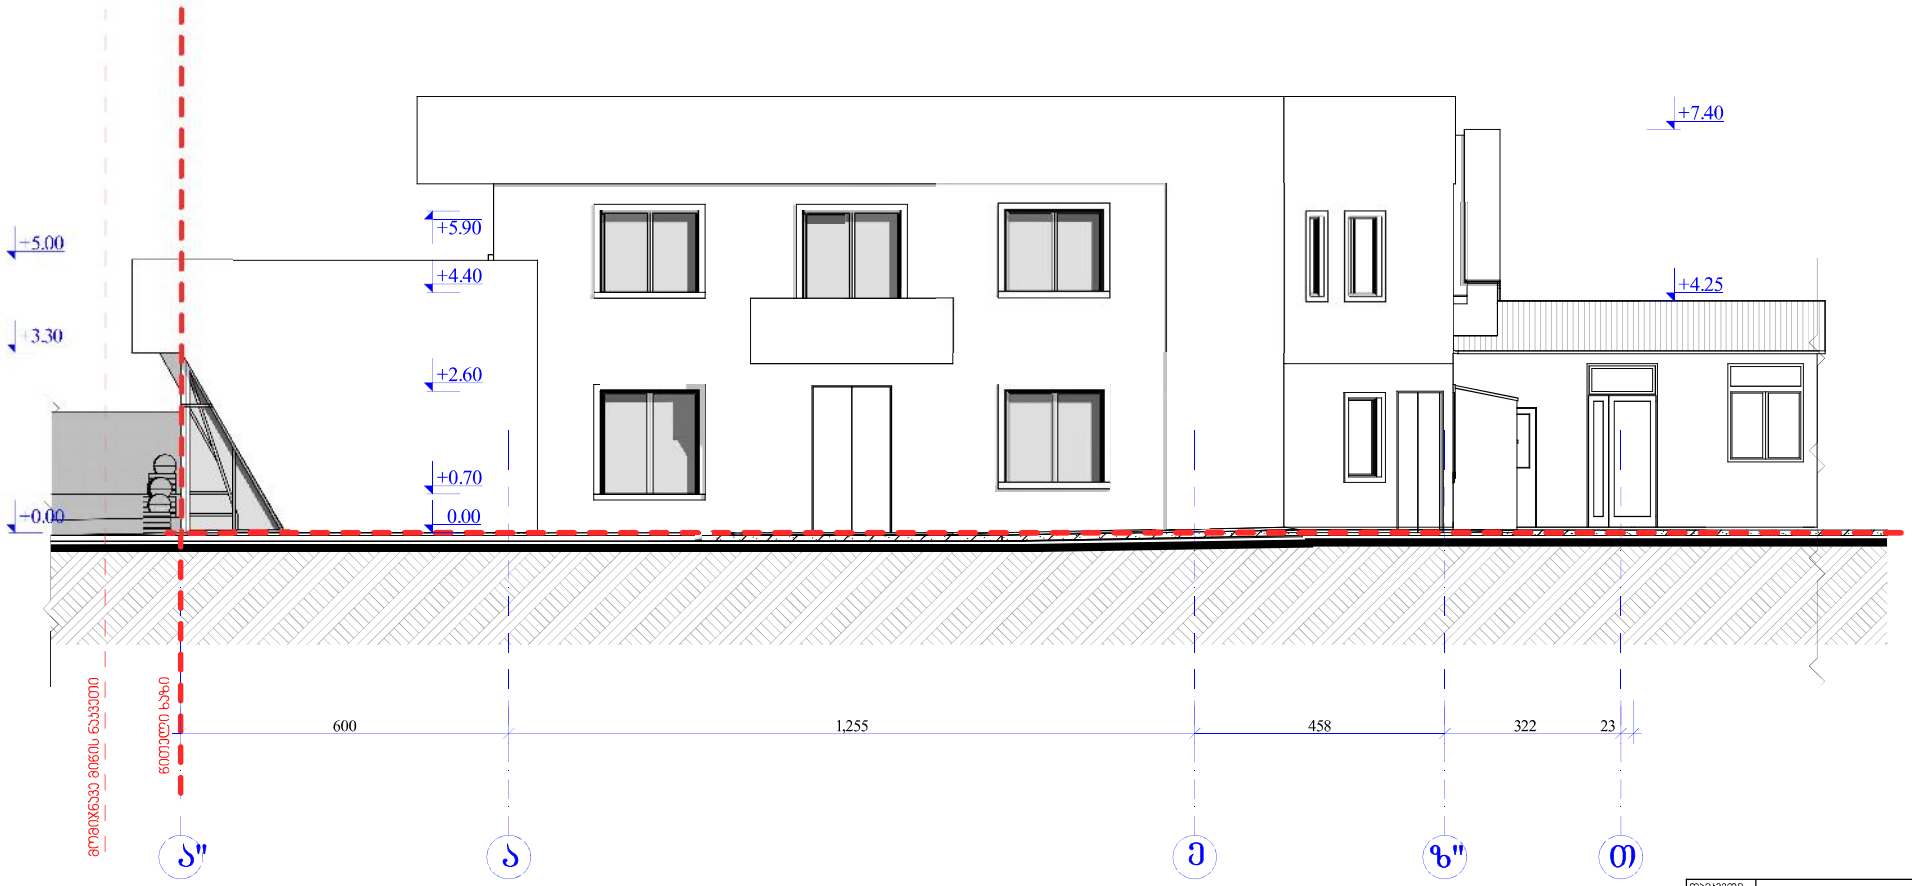

დამკვეთი CLIENT	შ.პ.ს. „ლიკა“	
პროექტი PROJECT	არსებული შენობის რეკონსტრუქციის პროექტირებული პროექტი	
მის: ADDRESS	ქ. თბილისი, ვაკე-საბურთალოს რ-ნი, ალ. ყაზბეგის გამზირი № 34 (ნაკვეთის ს/ს 01.14.03.040.014)	
თანამდებობა	გვარი	ხელმოწერა
პრ. ავტორი	მ. გოგოჯური	
	ა.მორჩილაძე	
შეასრულა	მ. გოგოჯური	

შ.პ.ს. „დმ“

არქიტექტურული ნაწილი

მაშტაბი SCALE	თარიღი DATE OF ISSUE	12/07/2013
1:200	ნახაზი	DRVG.
	საპროექტო ფასადი ა"-თ ღერძ.	
სტადია STAGE	ფურც. PAGES	სულ ALL
პროექტი		

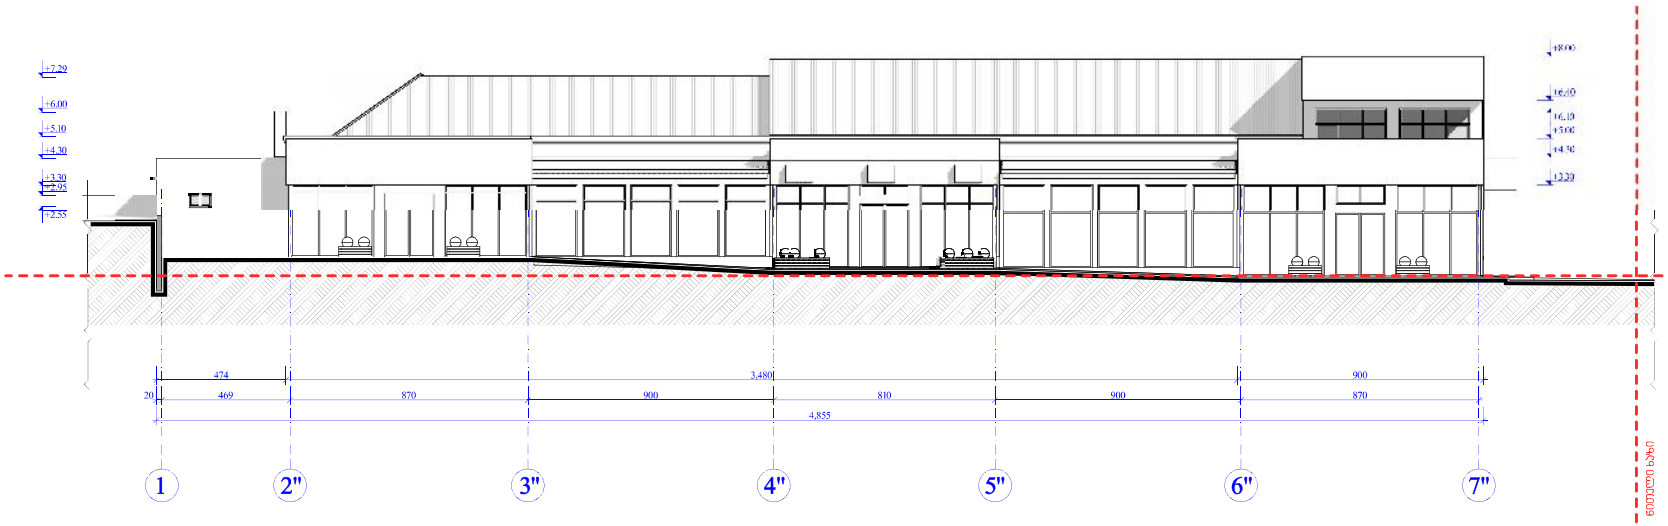

ფორმატი PAPER SIZE		პროექტის № PROJECT #
A - 3		

პირობითი ნიშნები

- ნითელი ხაზი
- სახერავის ფენილი
- ღერძის ხაზი

ექსპლიკაცია

ტექნიკური მონაცემები

შენიშვნები NOTES

აბსოლიტური ნიშნული +0,00
შეესაბამება +475,30 ნიშნულს

დამკვეთი CLIENT	შ.პ.ს. „ლიკა“
პროექტი PROJECT	არსებული შენობის რეკონსტრუქციის პროექტირებული პროექტი
მის: ADDRESS	ქ. თბილისი, ვაკე-საბურთალოს რ-ნი, ალ. ყაზბეგის გამზირი № 34 (ნაკვეთის ს/ს 01.14.03.040.014)

თანამდებობა	გვარი	ხელმოწერა
პრ. ავტორი	მ. გოგოჯური	
	ა.მორჩილაძე	
შეასრულა	მ. გოგოჯური	

შ.პ.ს. „დმ“

არქიტექტურული ნაწილი

მაშტაბი SCALE	თარიღი DATE OF ISSUE	12/07/2013
1:200	ნახაზი DRVG.	
	საპროექტო ფასადი 1-7' ღერძ.	
სტადია STAGE	ფურც. PAGES	სულ ALL
პროექტი		