
ფასადი ა - ე მ. 1:100

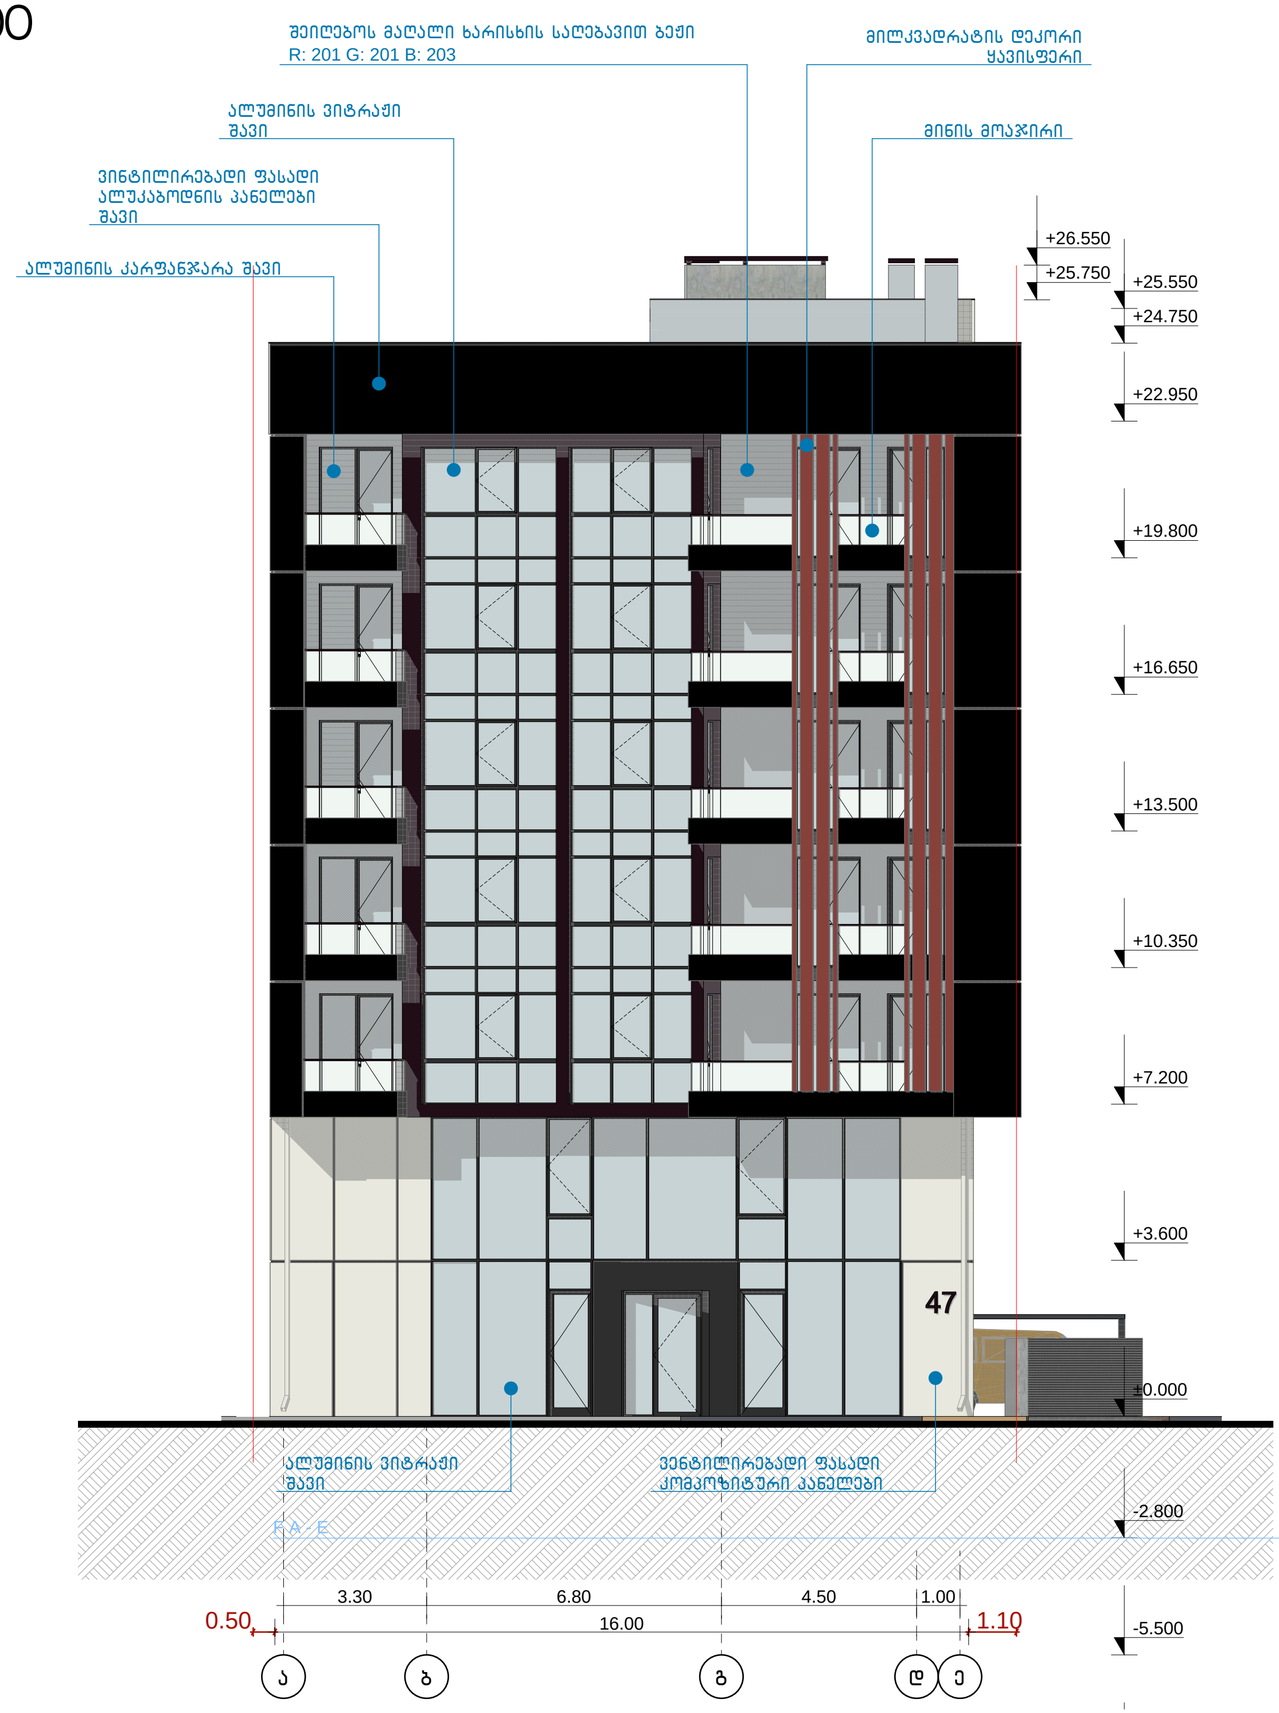

ფორმატი -A2 | თბილისი 2024 წ.

ექსპლიკაცია

პირობითი ნიშნები

საკადასტრო საზღვარი

შენიშვნები

1. ნახაზზე საპროექტო შენობის ნული შეესაბამება აბსოლიტურ ნიშნულზე 472.30
2. ნახაზზე ზომები მოცემულია სანტიმეტრებში
3. ნახაზის ყველა ცვლილება მშენებლობისას შეთანხმებული უნდა იქნას ავტორთან

დამკვეთი: შ.პ.ს. "ბინა კო"

მისამართი: ქალაქ თბილისი, მირიან მეფის ქუჩა N 47
ს/კ 01.10.08.006.128

პროექტის სახელწოდება:
მრავალფუნქციური კომპლექსი
არქიტექტურული პროექტი


თანამდებობა	გვარი	ხელმოწერა	თარიღი
მთ. არქიტექტორი	დ. მოსულიშვილი		
არქიტექტორი	გ. ქურციკიძე		
შესრულა	ნ. გობიჩაიშვილი		

ქ. თბილისი
ბერბუკის ქ. N3
ტელ: 598 488 798
dima_mosulishvili@yahoo.com

მასშტაბი	1 : 100	ფასადი ა - ე
თარიღი	29.02	

სტადია	ფურცელი	ფურცლები
პროექტი	14	25

ფასადი ე - ა მ. 1:100

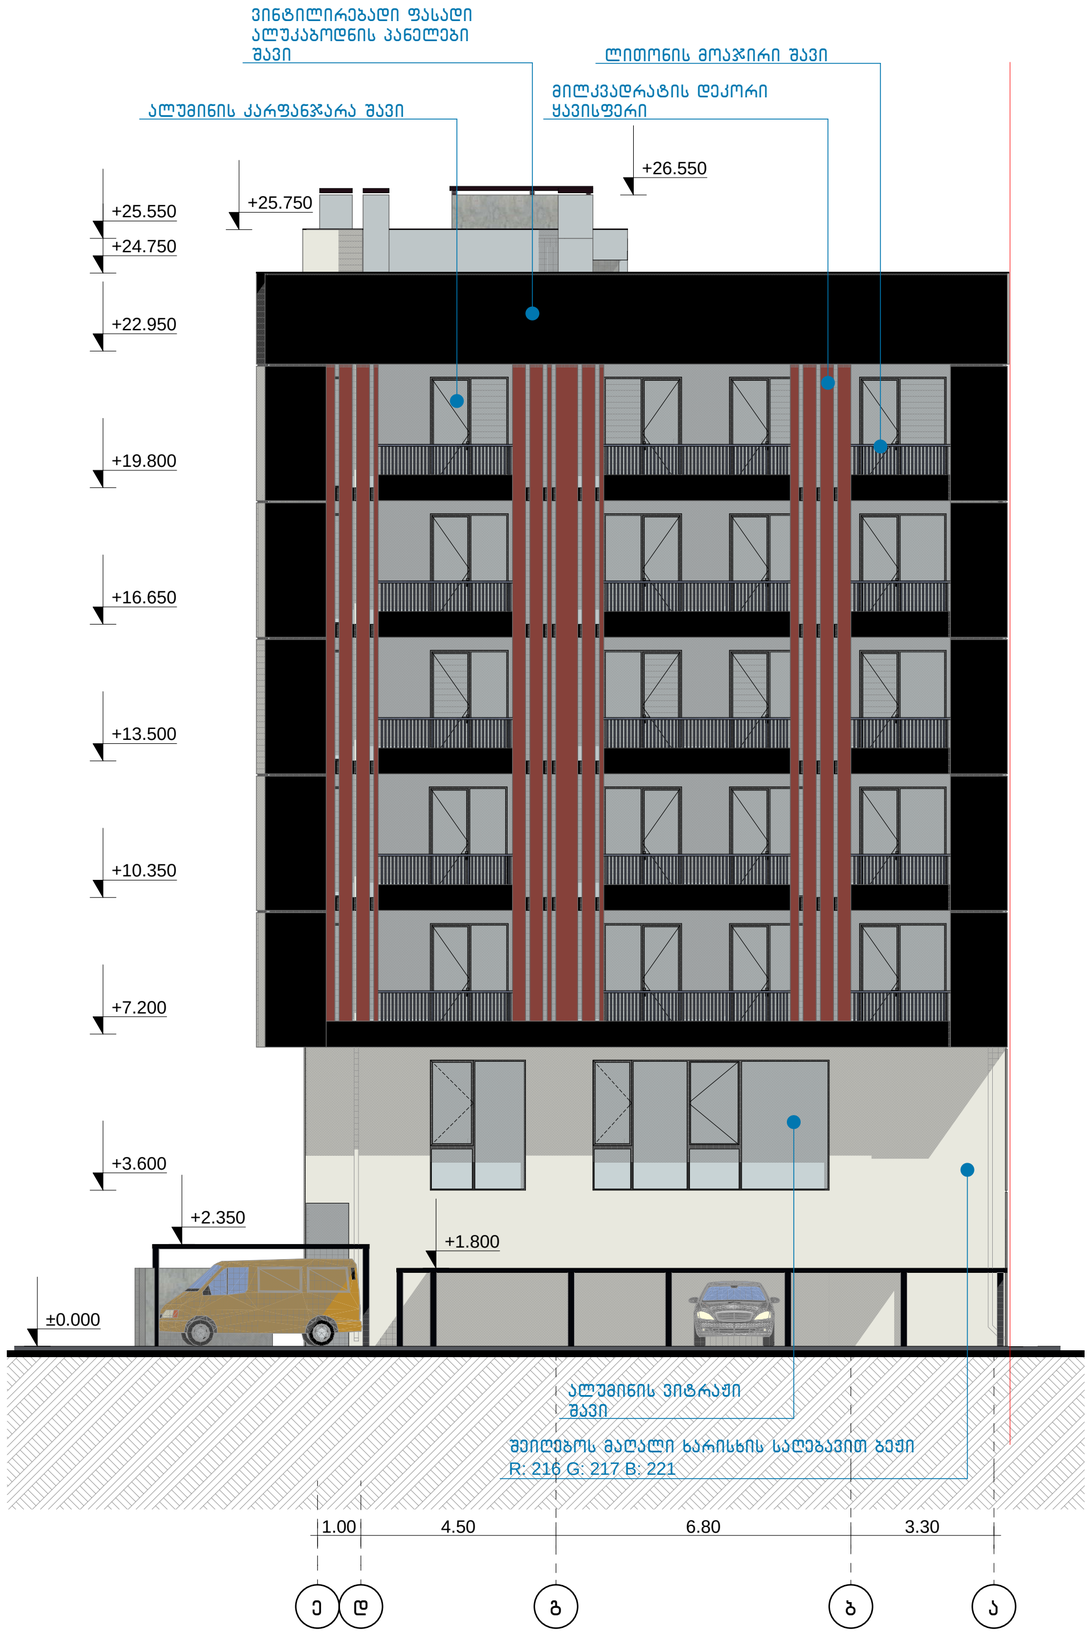

ფორმატი -A2	თბილისი 2024 წ.	

ექსპლიკაცია

პირობითი ნიშნები

საკადასტრო საზღვარი

შენიშვნები

1. ნახაზზე საპროექტო შენობის ნული შეესაბამება აბსოლიტურ ნიშნულზე 472.30
2. ნახაზზე ზომები მოცემულია სანტიმეტრებში
3. ნახაზის ყველა ცვლილება მშენებლობისას შეთანხმებული უნდა იქნას ავტორთან

დამკვეთი: შ.პ.ს. "ბინა კო"

მისამართი: ქალაქ თბილისი, მირიან მეფის ქუჩა N 47
ს/კ 01.10.08.006.128

პროექტის სახელწოდება:
მრავალფუნქციური კომპლექსი
არქიტექტურული პროექტი


თანამდებობა	გვარი	ხელმოწერა	თარიღი
მთ. არქიტექტორი	დ. მოსულიშვილი		
არქიტექტორი	გ. ქურციკიძე		
შესრულა	ნ. გობიჩაიშვილი		

ქ. თბილისი
ბერბუკის ქ. N3
ტელ: 598 488 798
dima_mosulishvili@yahoo.com

მასშტაბი	1 : 100	ფასადი ე - ა
თარიღი	29.02	

სტადია	ფურცელი	ფურცლები
პროექტი	15	25

ფასადი 1 - 5 მ. 1:100

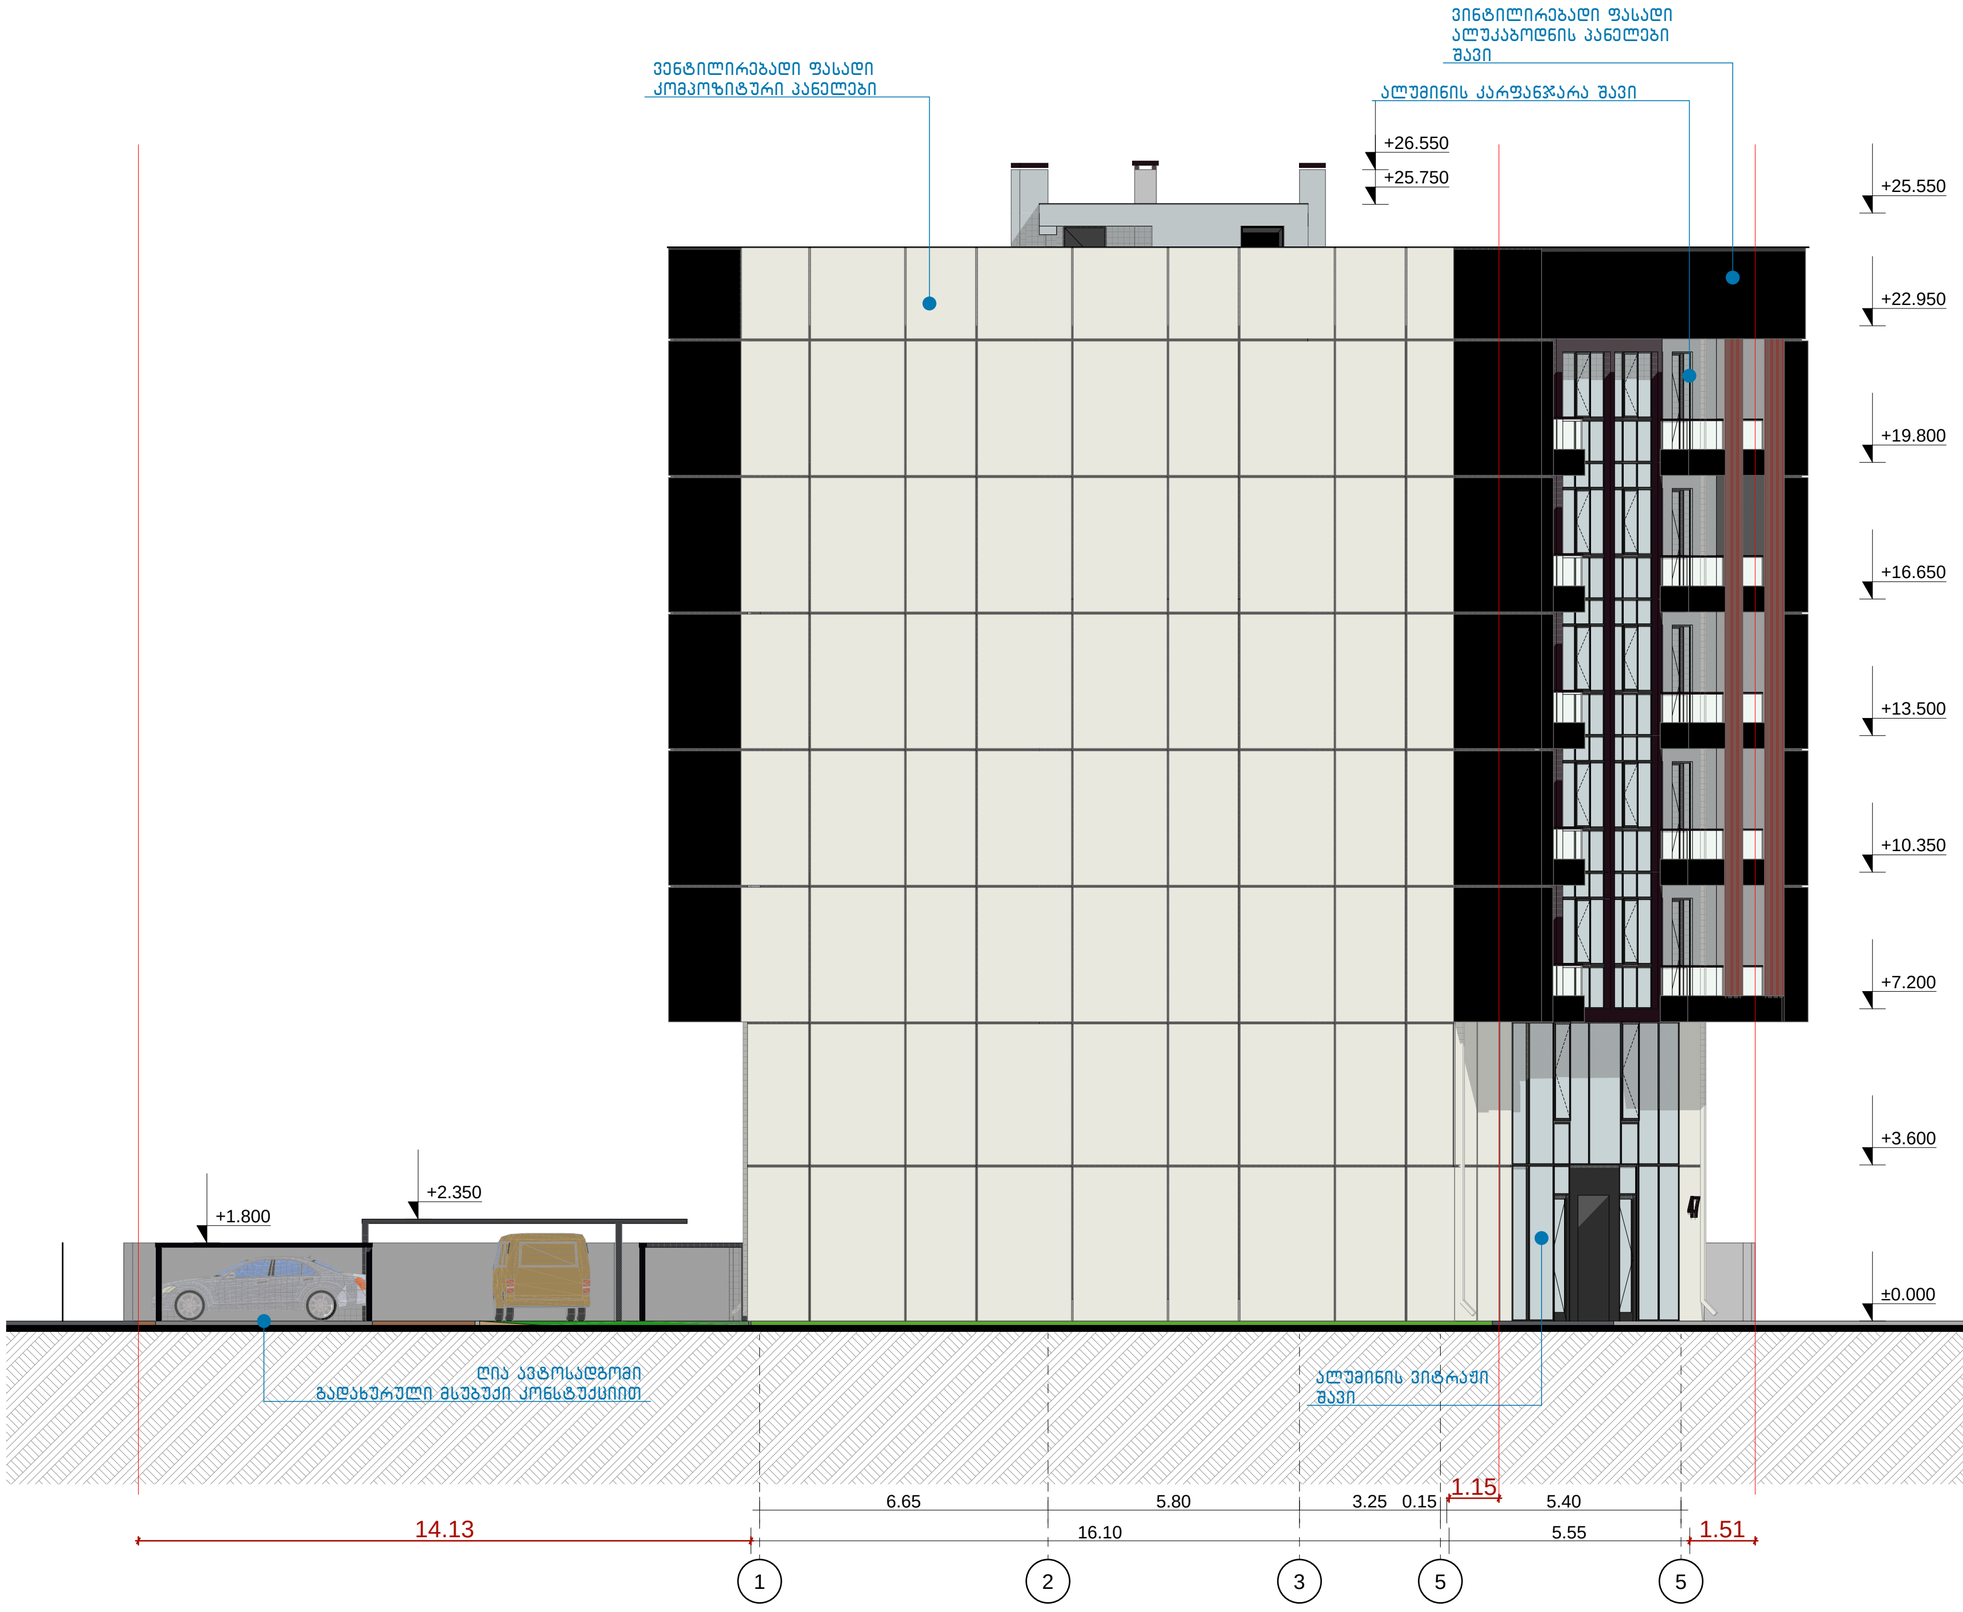

ფორმატი -A2	თბილისი 2024 წ.	

ექსპლიკაცია

პირობითი ნიშნები

საკადასტრო საზღვარი

შენიშვნები

1. ნახაზზე საპროექტო შენობის ნული შეესაბამება აბსოლიტურ ნიშნულზე 472.30
2. ნახაზზე ზომები მოცემულია სანტიმეტრებში
3. ნახაზის ყველა ცვლილება მშენებლობისას შეთანხმებული უნდა იქნას ავტორთან

დამკვეთი: შ.პ.ს. "ბინა კო"

მისამართი: ქალაქ თბილისი, მირიან მეფის ქუჩა N 47
ს/კ 01.10.08.006.128

პროექტის სახელწოდება:
მრავალფუნქციური კომპლექსი
არქიტექტურული პროექტი


თანამდებობა	გვარი	ხელმოწერა	თარიღი
მთ. არქიტექტორი	დ. მოსულიშვილი		
არქიტექტორი	გ. ქურციკიძე		
შესრულა	ნ. გობეჩაიშვილი		

ქ. თბილისი
ბერბუკის ქ. N3
ტელ: 598 488 798
dima_mosulishvili@yahoo.com

მასშტაბი	1 : 100	ფასადი 1 - 5
თარიღი	29.02	

სტადია	ფურცელი	ფურცლები
პროექტი	16	25

ფასადი 5 - 1 მ. 1:100

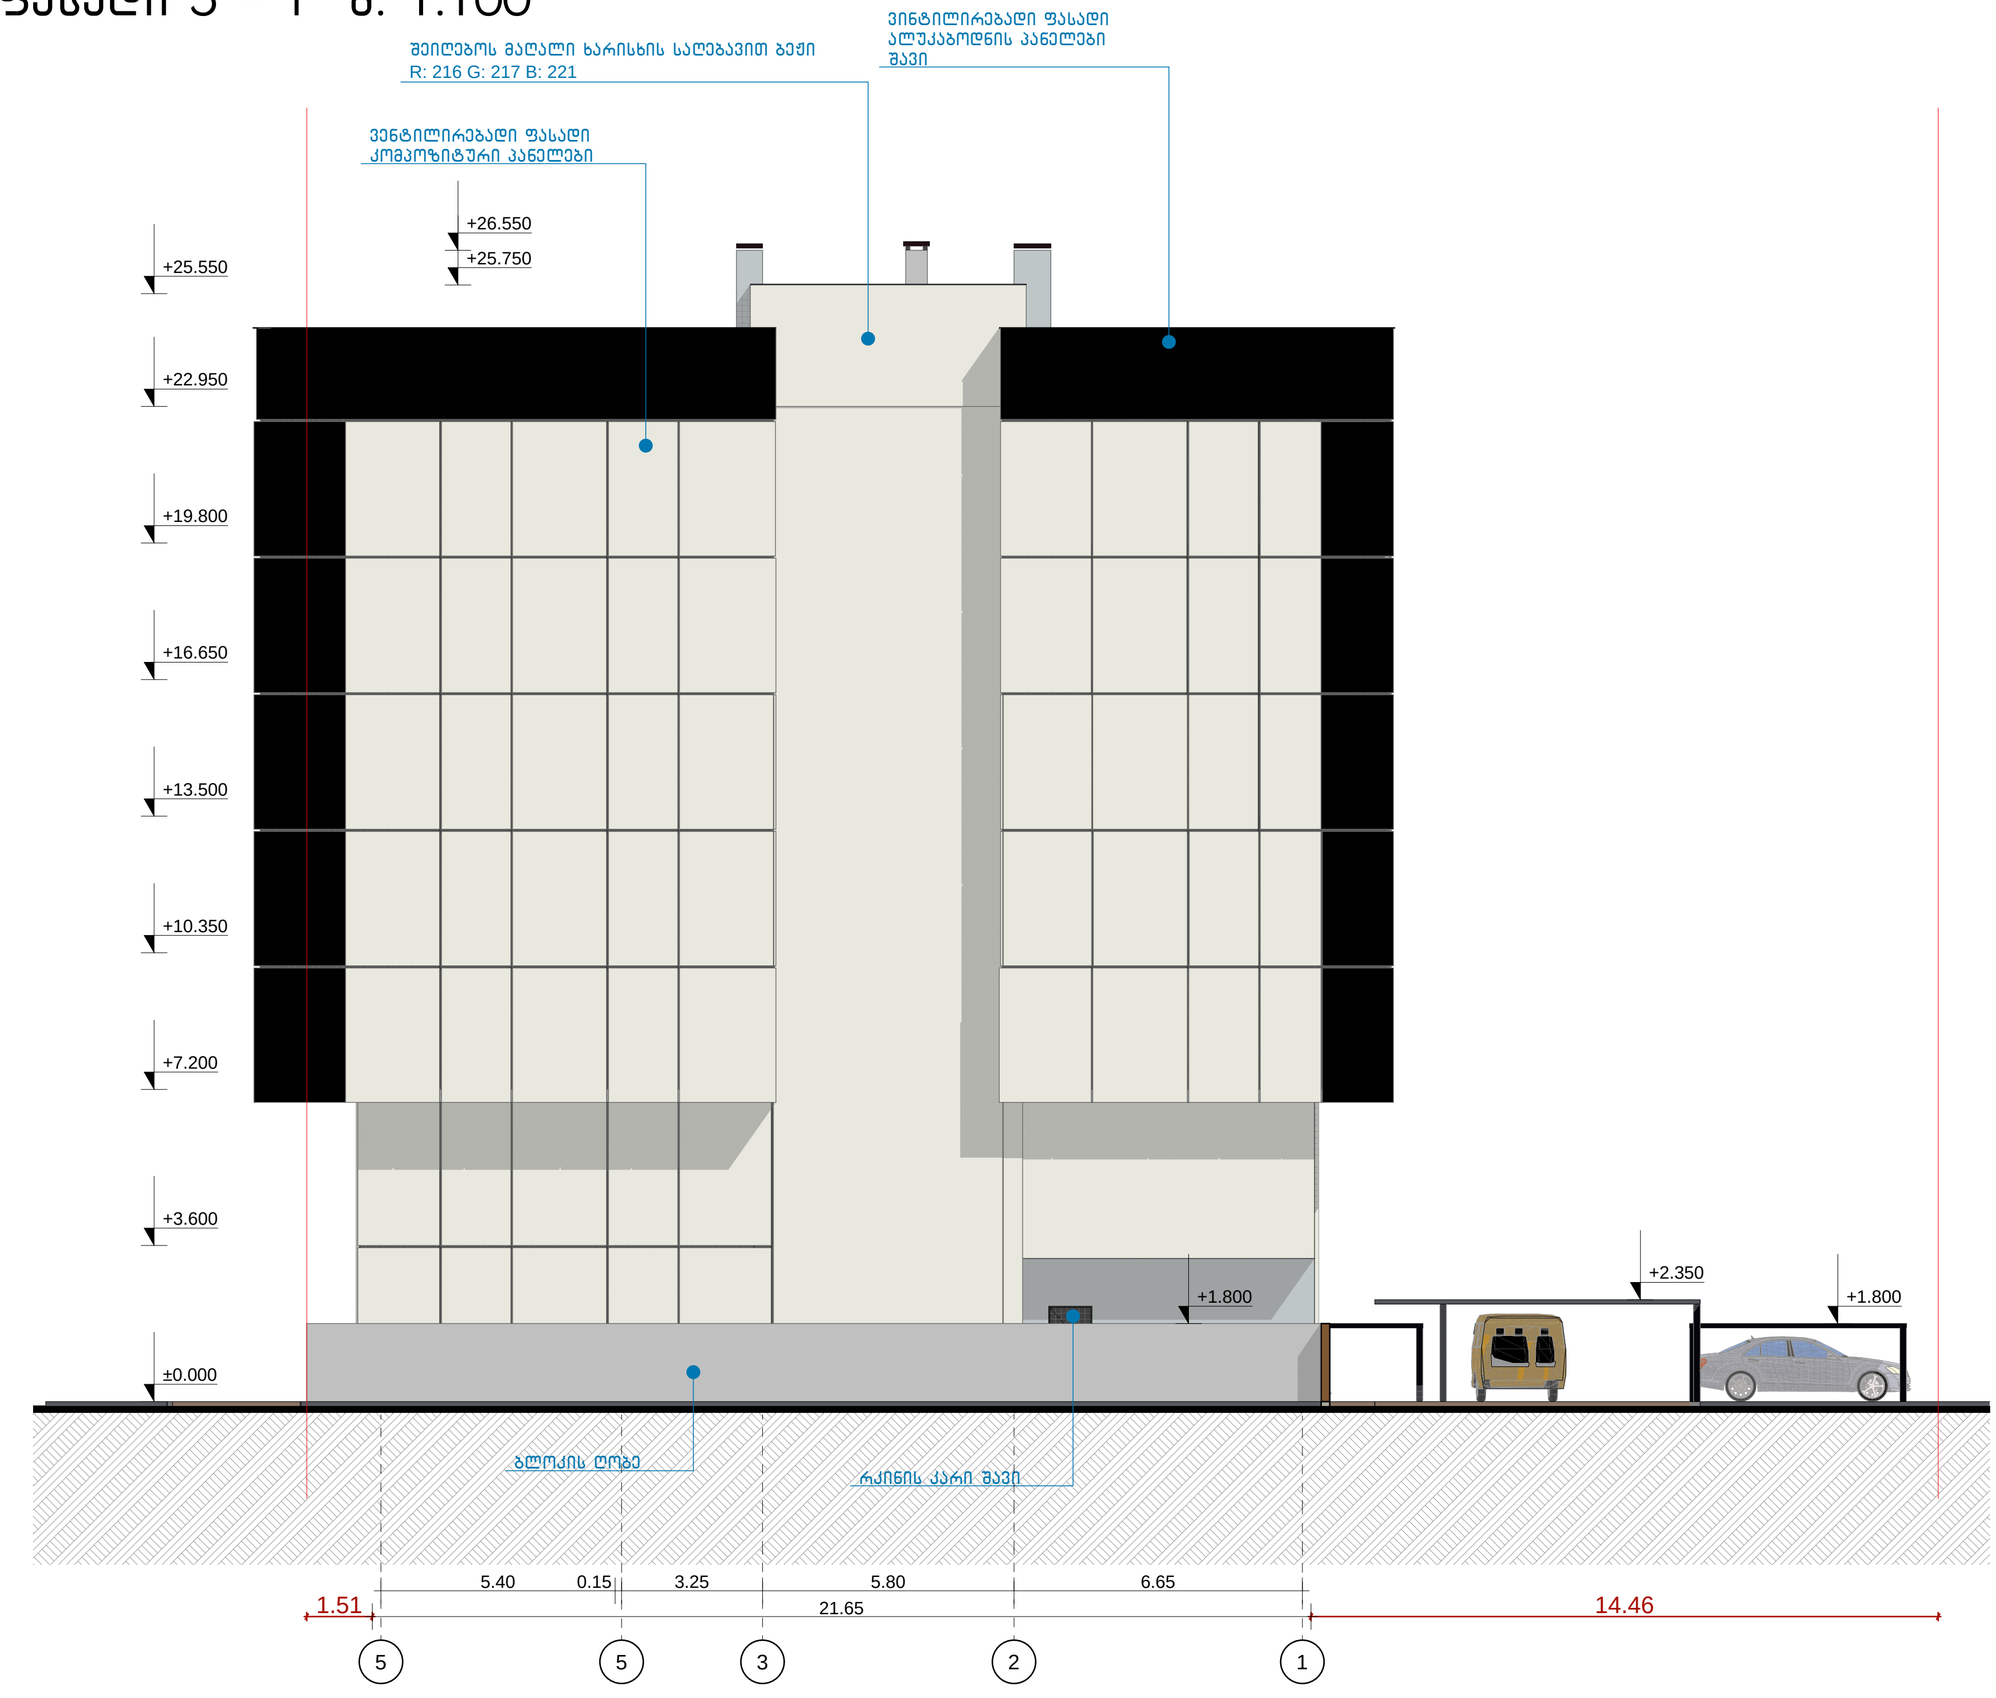

ფორმატი -A2	თბილისი 2024 წ.	

ექსპლიკაცია

პირობითი ნიშნები

საკადასტრო საზღვარი

შენიშვნები

1. ნახაზზე საპროექტო შენობის ნული შეესაბამება აბსოლიტურ ნიშნულზე 472.30
2. ნახაზზე ზომები მოცემულია სანტიმეტრებში
3. ნახაზის ყველა ცვლილება მშენებლობისას შეთანხმებული უნდა იქნას ავტორთან

დამკვეთი: შ.პ.ს. "ბინა კო"

მისამართი: ქალაქ თბილისი,
მირიან მეფის ქუჩა N 47
ს/კ 01.10.08.006.128

პროექტის სახელწოდება:
მრავალფუნქციური კომპლექსი
არქიტექტურული პროექტი

თანამდებობა	გვარი	ხელმოწერა	თარიღი
მთ. არქიტექტორი	დ. მოსულიშვილი		
არქიტექტორი	გ. ქურციკიძე		
შემსრულა	ნ. გოგიჩაიშვილი		


ქ. თბილისი
ბერბუკის ქ. N3
ტელ: 598 488 798
dima_mosulishvili@yahoo.com

მასშტაბი	1 : 100	ფასადი 5 - 1
თარიღი	29.02	


სტადია	ფურცელი	ფურცლები
პროექტი	17	25

კარფანჯრის სპეციფიკაცია მ. 1:100


კარ-ფანჯარა	კარ-ფანჯარა 01	კარ-ფანჯარა 02	კარ-ფანჯარა 03	კარი 04	კარი 05
რაოდენობა	1	1	1	1	10
სიგანე/სიმაღლე	1.85/2.90	1.80/2.55	3.60/4.00	1.00/2.40	0.90 / 2.55
მასალა	ალუმინი / მინა	ალუმინი / მინა	ალუმინი / მინა	ალუმინი / მინა	ალუმინი / მინა

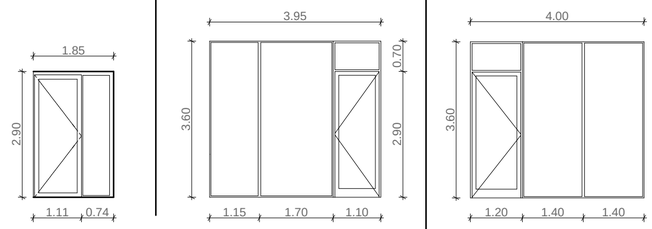


კარ-ფანჯარა	ვიტრაჟი 06	ვიტრაჟი 07	ვიტრაჟი 08
რაოდენობა	1	5	5
სიგანე/სიმაღლე	3.60/4.00	3.15/3.30	3.15/3.00
მასალა	ალუმინი / მინა	ალუმინი / მინა	ალუმინი / მინა

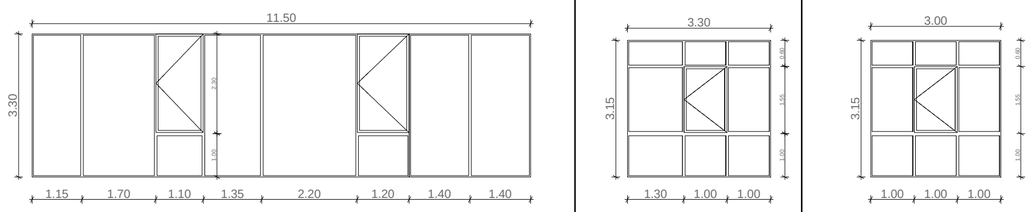

კარ-ფანჯარა	ვიტრაჟი 09	ვიტრაჟი 10	კარ-ფანჯარა 11	კარ-ფანჯარა 12	კარ-ფანჯარა 13
რაოდენობა	1	1	20	10	5
სიგანე/სიმაღლე	2.20/3.00	5.45/3.00	1.80/2.55	1.60/2.55	2.00/2.55
მასალა	ალუმინი / მინა	ალუმინი / მინა	ალუმინი / მინა	ალუმინი / მინა	ალუმინი / მინა

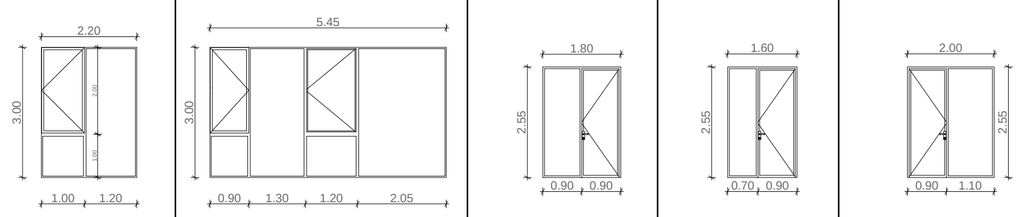

კარ-ფანჯარა	კარ-ფანჯარა 14
რაოდენობა	5
სიგანე/სიმაღლე	1.40/2.55
მასალა	ალუმინი / მინა

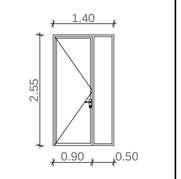

ფორმატი -A2	თბილისი 2024 წ.	

ექსპლიკაცია

პირობითი ნიშნები

შენიშვნები

1. ნახაზზე საპროექტო შენობის ნული შეესაბამება აბსოლიტურ ნიშნულზე 472.30
2. ნახაზზე ზომები მოცემულია სანტიმეტრებში
3. ნახაზის ყველა ცვლილება მშენებლობისას შეთანხმებული უნდა იქნას ავტორთან

დამკვეთი: შ.პ.ს. "ბინა კო"

მისამართი: ქალაქ თბილისი, მირიან მეფის ქუჩა N 47 ს/კ 01.10.08.006.128

პროექტის სახელწოდება:
მრავალფუნქციური კომპლექსი
არქიტექტურული პროექტი

თანამდებობა	გვარი	ხელმოწერა	თარიღი
მთ. არქიტექტორი	დ. მოსულიშვილი		
არქიტექტორი	გ. ქურციკიძე		
შესრულა	ნ. გობიჩაიშვილი		

ქ. თბილისი
ბერბუკის ქ. N3
ტელ: 598 488 798
dima_mosulishvili@yahoo.com

მასშტაბი	1 : 100	კარ-ფანჯრის სპეციფიკაცია
თარიღი	29.02	

სტადია	ფურცელი	ფურცლები
პროექტი	18	25