
ᲐᲠᲡᲔᲑᲣᲚᲘ ᲛᲘᲬᲘᲡ ᲜᲐᲙᲕᲔᲗᲘᲡ ᲒᲔᲒᲛᲐ

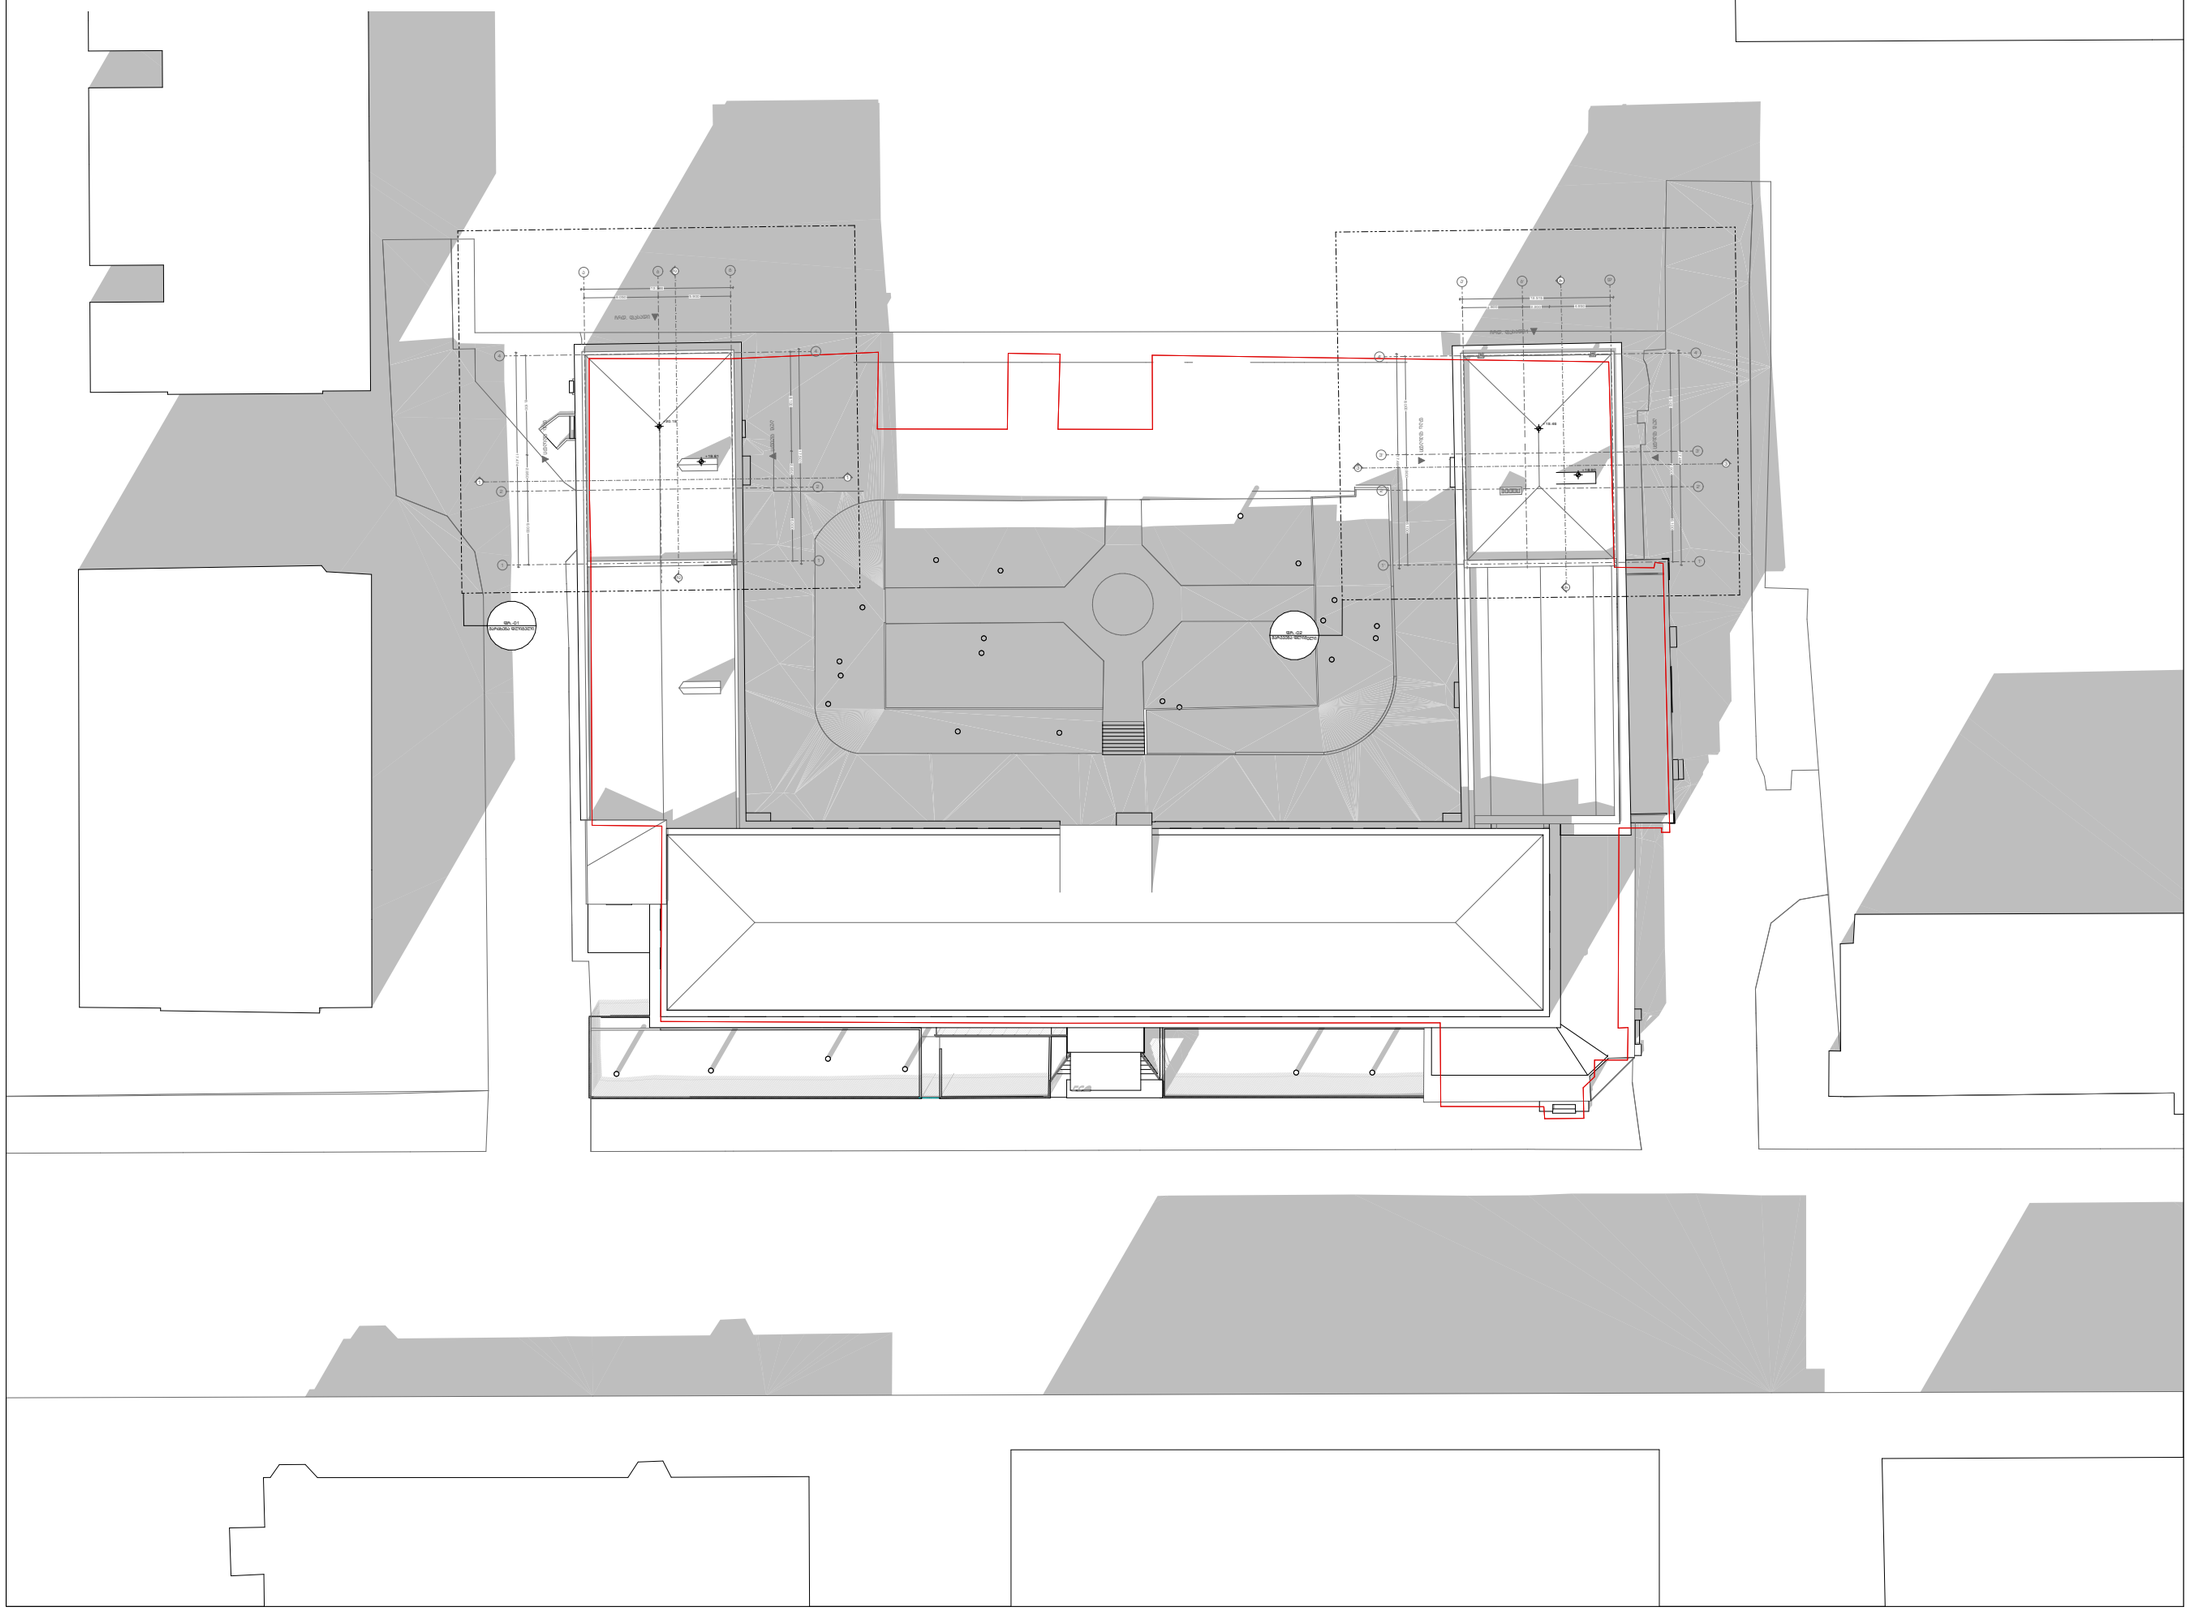

EUROPEAN SCHOOL

ᲞᲠᲝᲔᲥᲢᲘᲡ ᲓᲐᲡᲐᲮᲔᲚᲔᲑᲐ

ᲡᲐᲮᲔᲚᲛᲬᲘᲤᲝ ᲛᲐᲨᲜᲘᲡ ᲞᲠᲝᲔᲥᲢᲘ

ᲞᲠᲝᲔᲥᲢᲘᲡ ᲛᲘᲡᲐᲛᲐᲠᲗᲘ

ᲥᲐᲠᲗᲣᲚᲘ ᲗᲑᲘᲚᲘᲡᲘ, ᲒᲣᲒᲣᲜᲘᲐ ᲮᲔ. ᲧᲐᲖᲑᲔᲒᲘ, N47 (ᲜᲐᲙᲕ. 35/4) (ᲙᲐᲓ: 01.14.03.035.004)

ᲐᲘᲠᲝᲑᲘᲗᲘ ᲐᲦᲜᲘᲨᲕᲜᲔᲑᲘ


ᲨᲔᲜᲘᲨᲕᲜᲔᲑᲘ:

ᲓᲐᲛᲙᲕᲔᲗᲘ: ᲨᲡᲗ "ᲧᲐᲖᲑᲔᲒᲘᲡ 47" (ᲘᲜ: 204538599)

ᲗᲐᲜᲐᲛᲓᲔᲑᲝᲑᲐ	ᲡᲐᲮ./ᲒᲕ.	ᲮᲔᲚᲛᲝᲬᲔᲠᲐ
ᲐᲠᲥᲘᲢᲔᲥᲢᲘᲡ ᲡᲐᲕᲐᲠᲐᲣᲓᲝ ᲐᲠᲥᲘᲢᲔᲥᲢᲝᲠᲘ	Გ. ᲯᲘᲯᲘᲮᲐᲨᲕᲘᲚᲘ Ე. ᲮᲐᲨᲣᲪᲮᲐᲫᲔ	

ᲛᲐᲡᲨᲢᲐᲑᲘ	ᲤᲝᲠᲛᲐᲢᲘ	ᲗᲐᲠᲘᲦᲘ	ᲤᲣᲠᲪᲔᲚᲘ
1:500	A3	26 ᲘᲜᲕᲘᲡᲘ 2024	1

სპორტული მიწის ნაკვეთის გეგმა

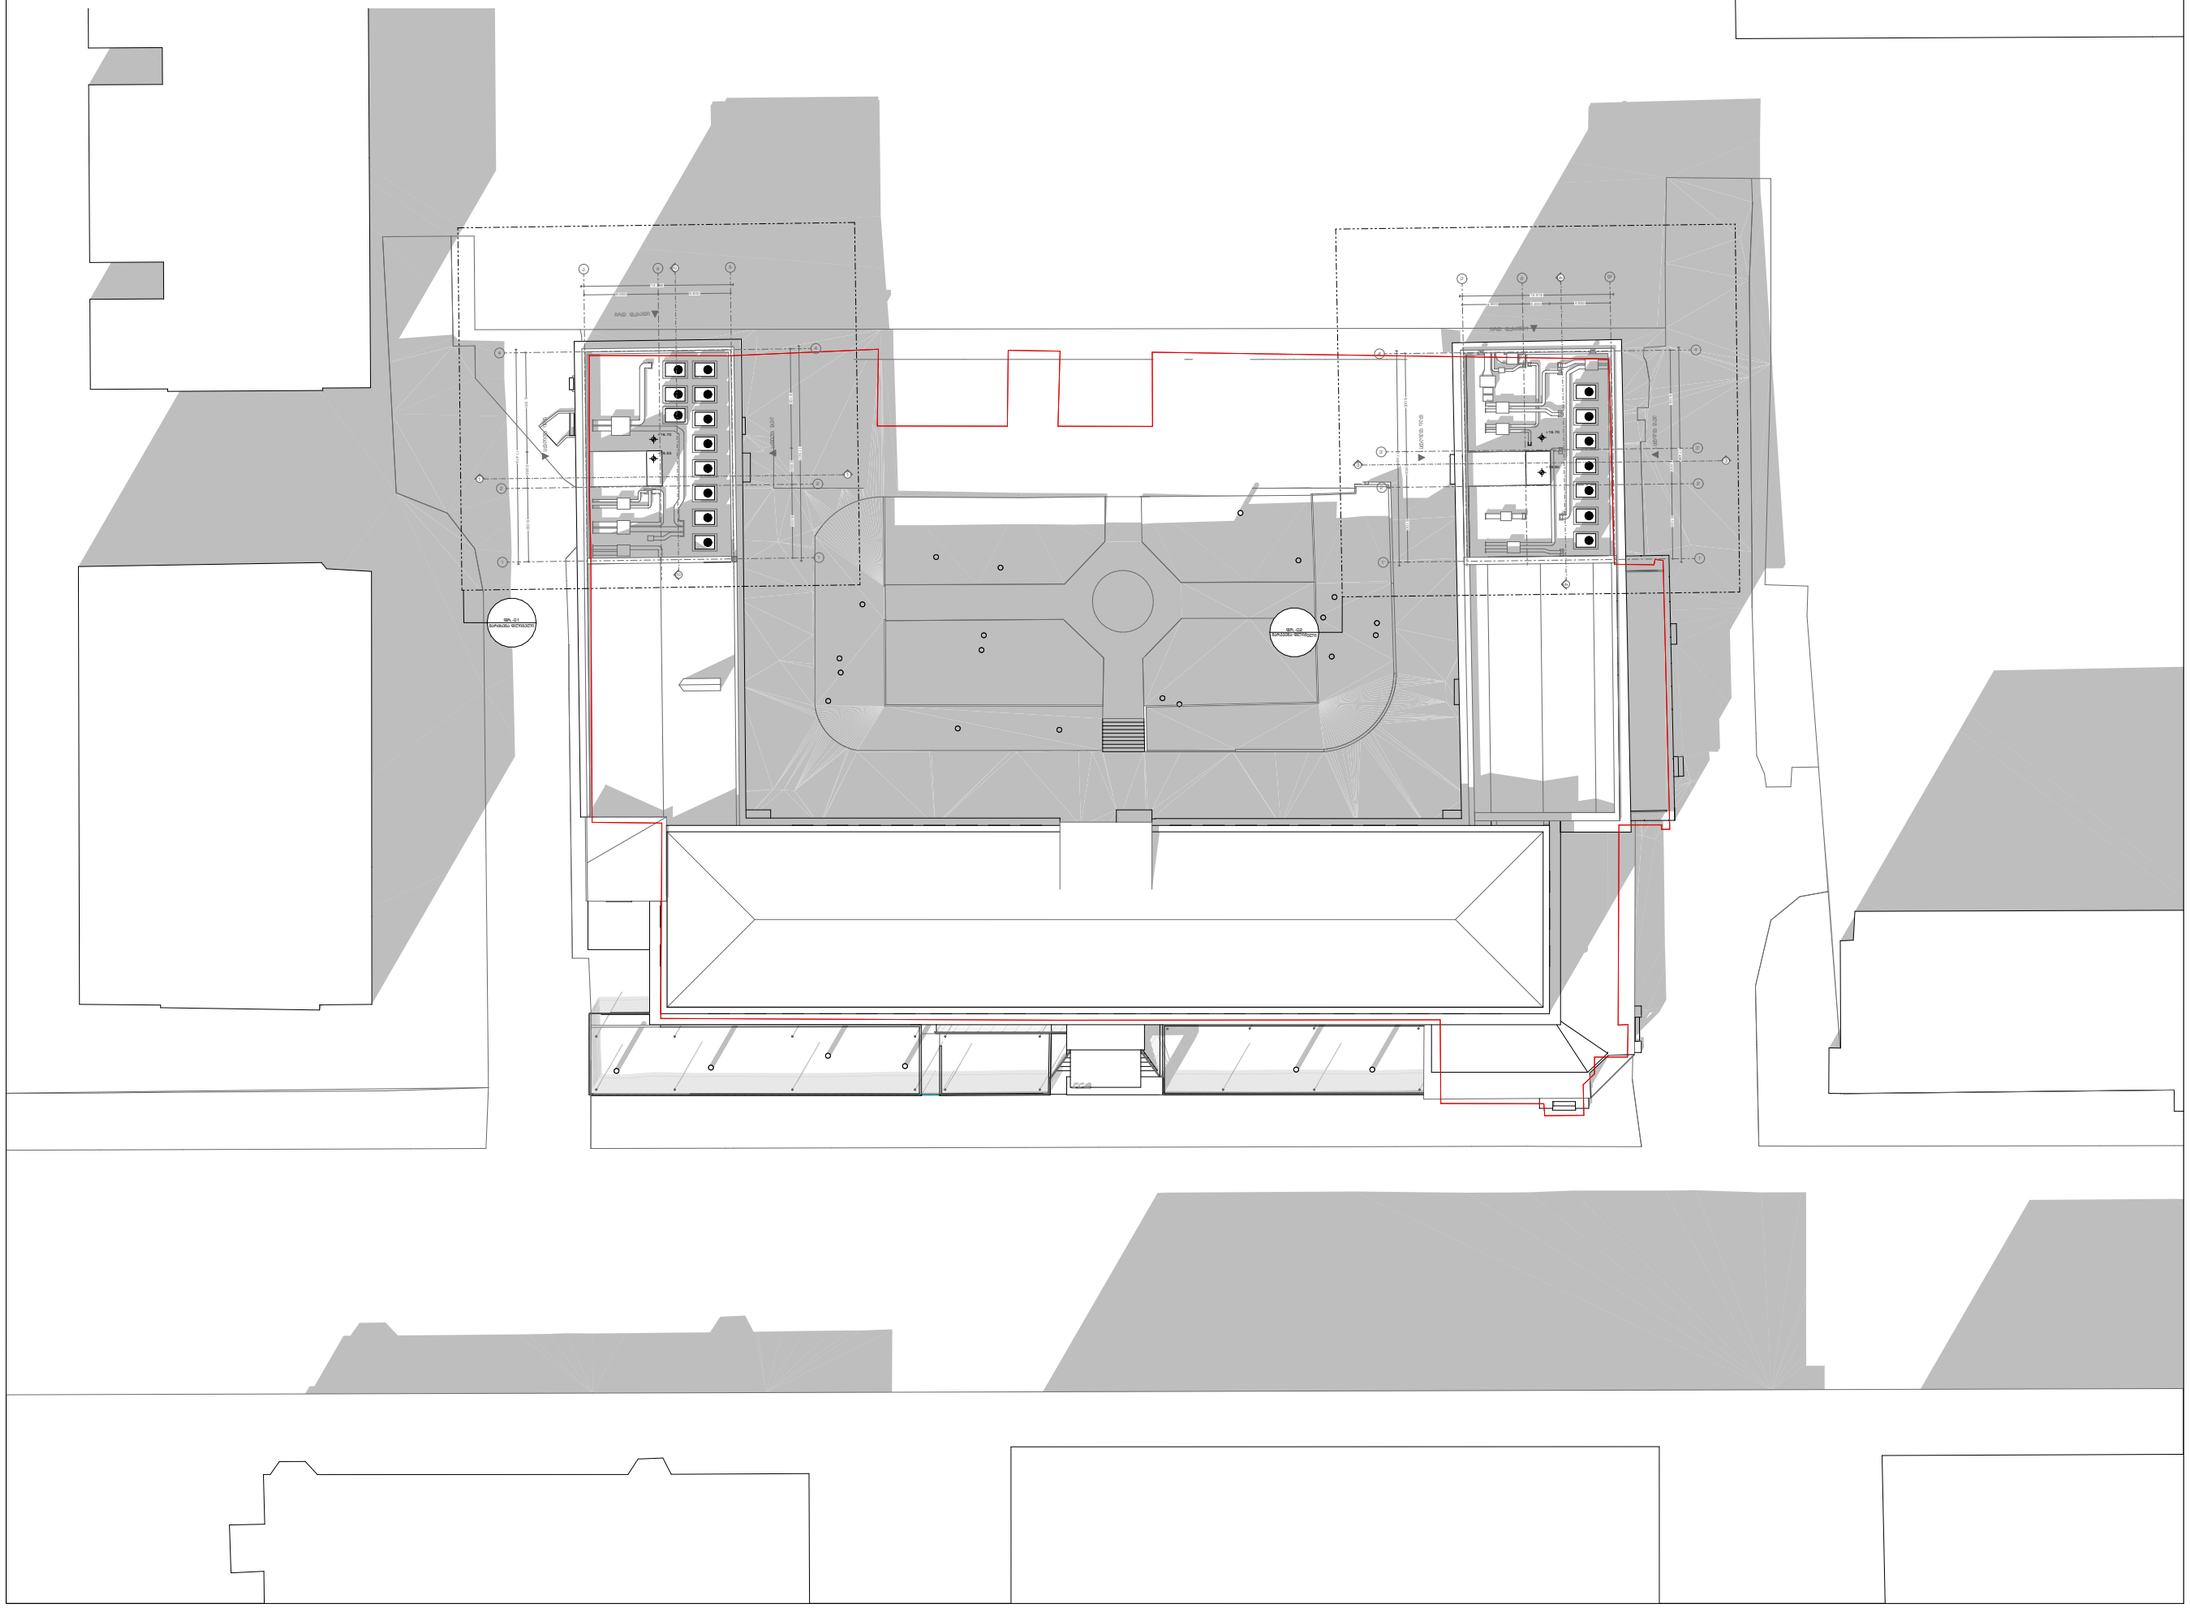

EUROPEAN SCHOOL

პროექტის დასახელება

სახელოვნო მოსწავლის პროექტი

პროექტის მისამართი

ქალაქი თბილისი, მცხეთის ხე. ყაზბეგი, N47 (ნაკვ. 35/4) (ს/კ: 01.14.03.035.004)

პირობითი აღნიშვნები

შენიშვნები:

დამკვეთი: შპს "ყაზბეგის 47" (ს/კ: 204538599)

თანამდებობა	სახ./მვ.	ხელმოწერა
პროექტის ავტორი	მ. ქიქიძაშვილი	
არქიტექტორი	ე. ხახუტაძე	

მასშტაბი	ფორმატი	თარიღი	ფურცელი
1:500	A3	26 ივნ 2024	2