
გაზგასამართი სადგური ქ. თბილისში, დავით აღმაშენებლის ხეივანი №121 (ს/კ 01.13.01.001/080)

(ელ. მომარაგებისა)

თბილისი 2024

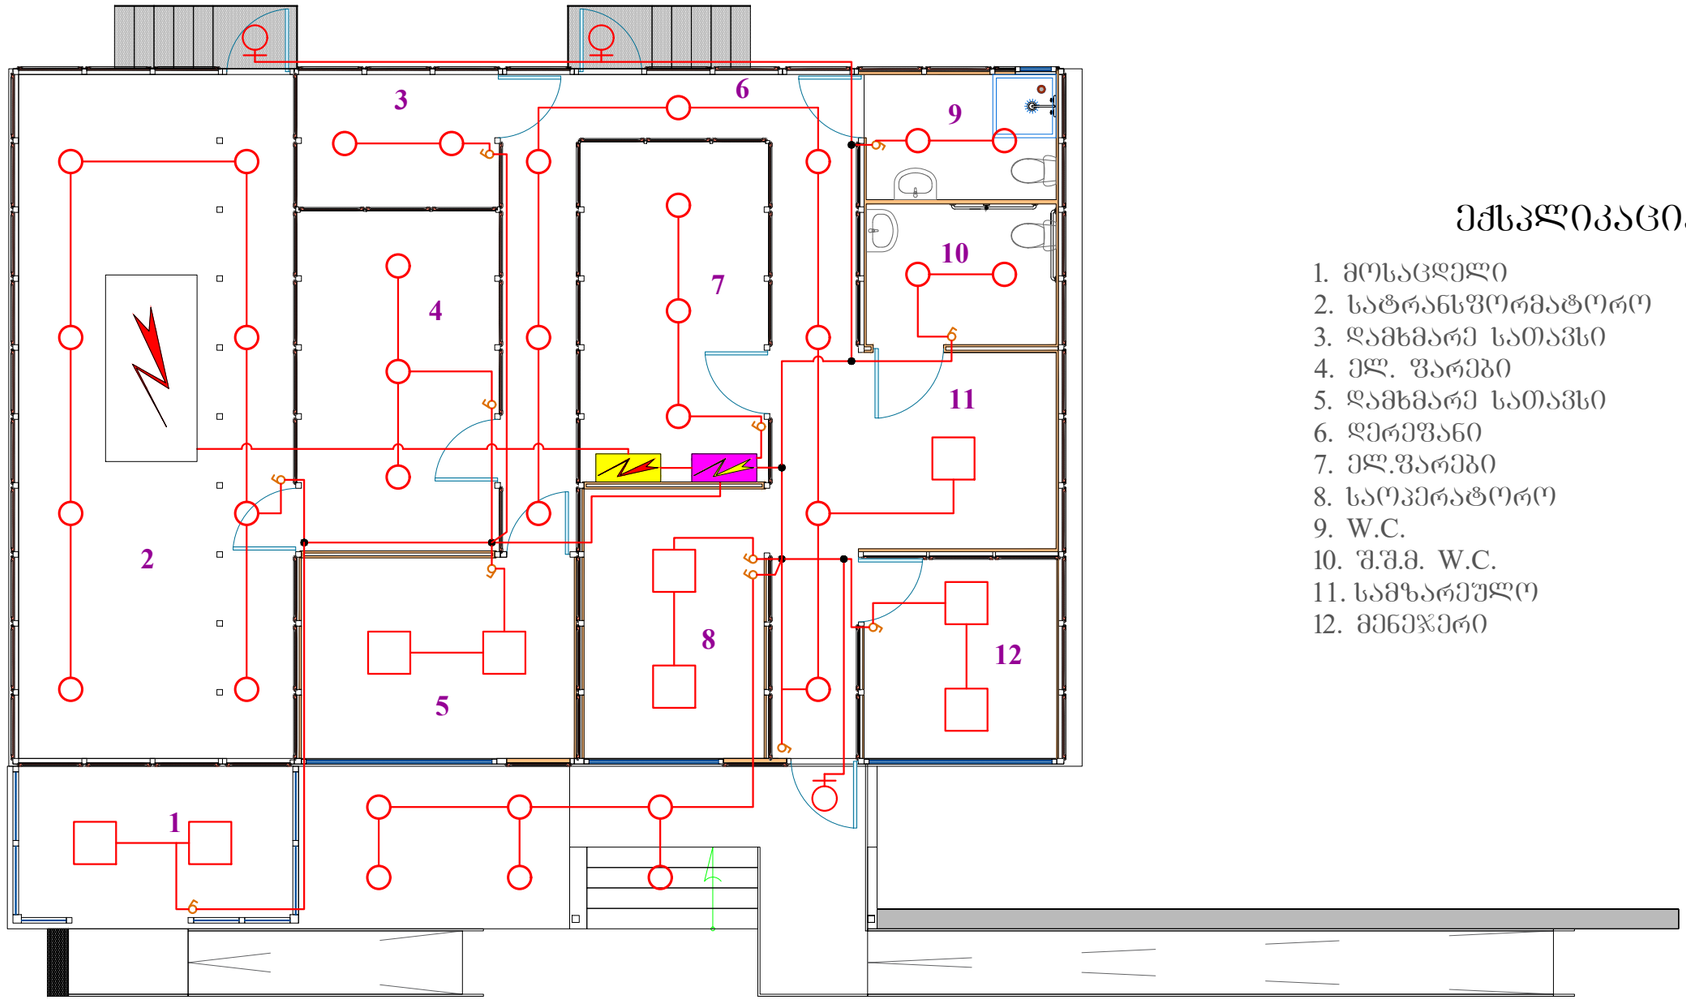

ექსპლიკაცია:

1. მოსაცდელი
2. სატრანსფორმატორო
3. დამხმარე სათავსი
4. ელ. ფარები
5. დამხმარე სათავსი
6. დერეფანი
7. ელ.ფარები
8. საოპერატორო
9. W.C.
10. შ.შ.მ. W.C.
11. სამზარეულო
12. მენეჯერი


პირობითი აღნიშვნები

	ფარი 1
	გამანაწილებელი პუნქტი
○	ფლურისცენტური სანათი 36 ვტ.
□	ლუმინისცენტური სანათი 4X18 ვტ.
	სანათი ფოტორელეთი
ნ	ამომრთველი
—	ძალოვანი სადენი

სპეციფიკაცია

1	ფლუორისცენტური ეკონომ სანათი 36ვტ		
	ნათურით	ც	34
2	საოფისე სანათები 4X18 ამრეკლით,		
	18ვტ ნათურით	ც	7
3	სანათები ფოტორელეთი, 100ვტ ნათურით	ც	3
4	ამომრთველი 250ვ 10ა	ც	12
5	სპილენძის ძალოვანი სადენი კვეთით		
	ВРГ 3X1.5მმ²	მ	235

დამკვეთი: შ.პ.ს. "ნეოგაზი"	შ.პ.ს. "აი ს ი გრუპი" L.T.D. "IC GROUP"		შემსრულებელი:	
ელექტრული ნაწილი	დირექტორი		ლ. ონასარიძე	
ბაზბასამართი სადგური ქ. თბილისში, დავით აღმაშენებლის ხეივანი №121 (ს/კ 01.13.01.001/080) რეკონსტრუქცია	არქიტექტორი		ლ. ონასარიძე	
ა.გ.ს. ოფისი სანათების განლაგების გეგმა	სტადია	მასშტაბი	ფურცელი	ფორმატი
	პ.პ.	---	E1	A-3

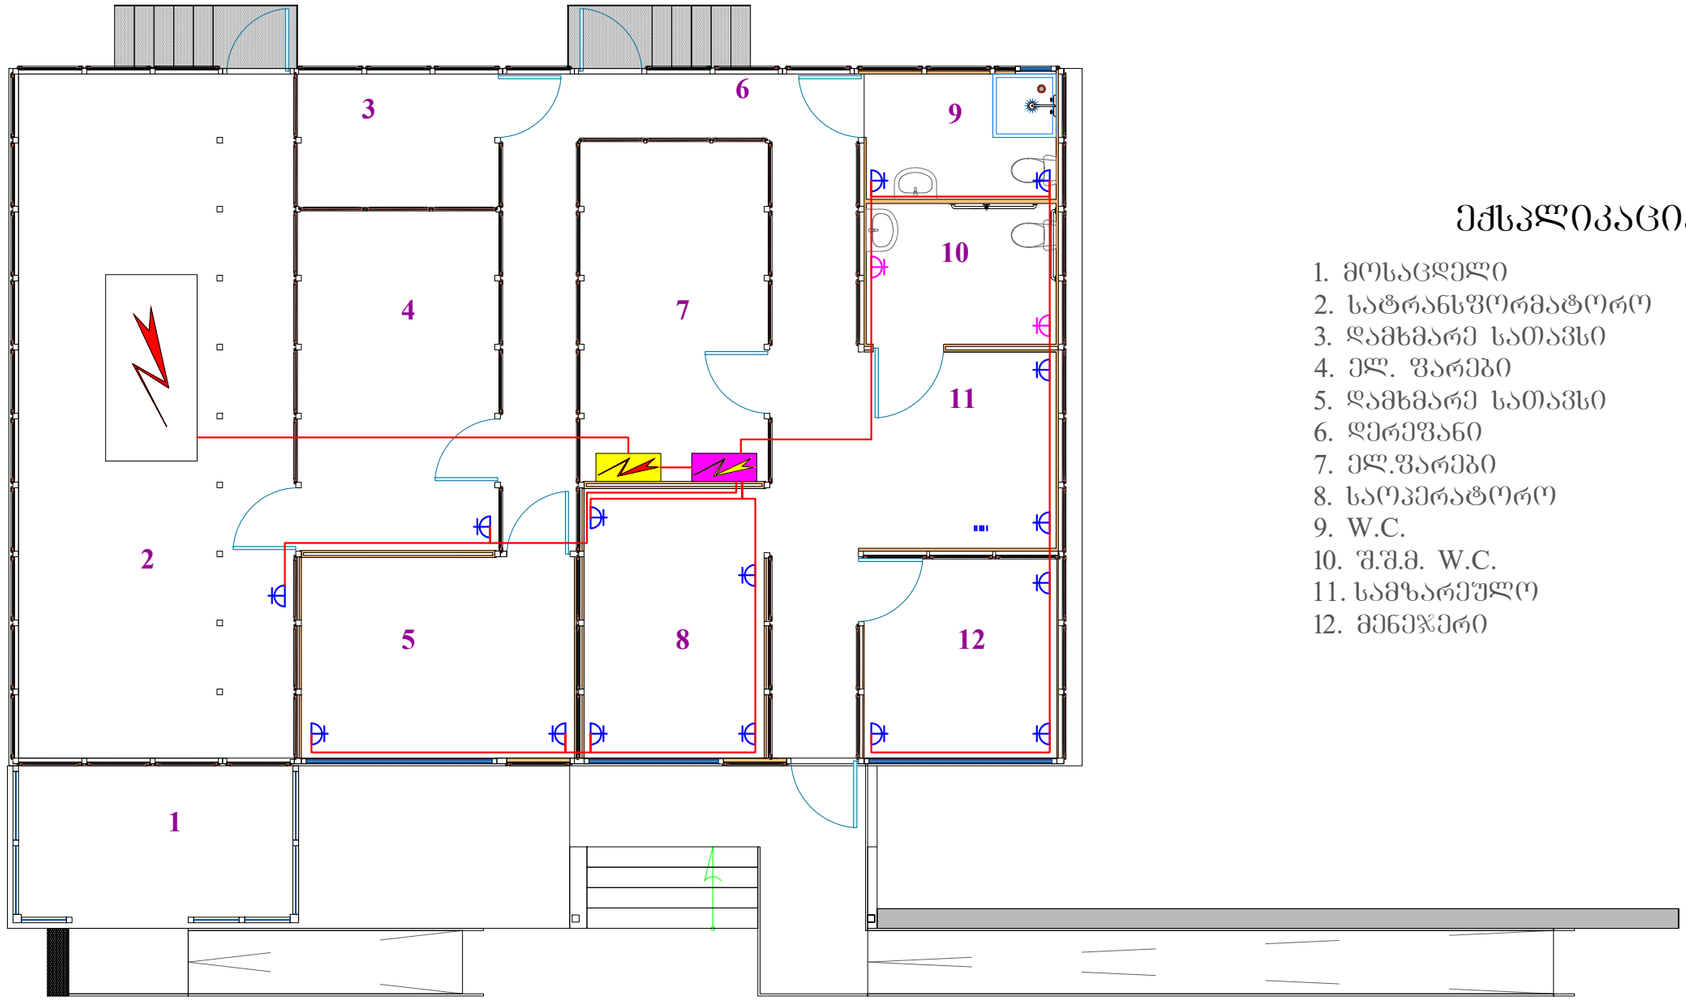

ექსპლიკაცია:

1. მოსაცდელი
2. სატრანსფორმატორო
3. დამხმარე სათავსი
4. ელ. ფარები
5. დამხმარე სათავსი
6. დერეფანი
7. ელ.ფარები
8. საოპერატორო
9. W.C.
10. შ.შ.მ. W.C.
11. სამზარეულო
12. მენეჯერი


პირობითი აღნიშვნები

	ფარი
	ბამანაწილებელი კუნძტი
	ძალოვანი სადენი
	საერთო სარგ. როზეტი
	წყალგაუმტარი როზეტი

სპეციფიკაცია

1	როზეტი დამიწებით 16ა, ~250ვ	ც	15
2	როზეტი დამიწებით წყალგაუმტარი 16ა, ~250ვ	ც	2
3	სპილენძის ძალოვანი სადენი ВРГ 3Х4მმ²	გ	55

დამკვეთი: შ.პ.ს. "ნეოგაზი"	შ.პ.ს. "აი ს ი გრუპი"		შემსრულებელი: L.T.D. "IC GROUP"	
ელექტრული ნაწილი	დირექტორი		ლ. ონასარიძე	
გაზგასამართი სადგური ქ. ონალისში, დავით აღმაშენებლის ხეივანი №121 (ს/კ 01.13.01.001/080) რეკონსტრუქცია	არქიტექტორი		ლ. ონასარიძე	
ა.გ.ს. ოფისი როზეტების განლაგების გეგმა	სტადია	მასშტაბი	ფურცელი	ფორმატი
	პ.პ.	---	E2	A-3

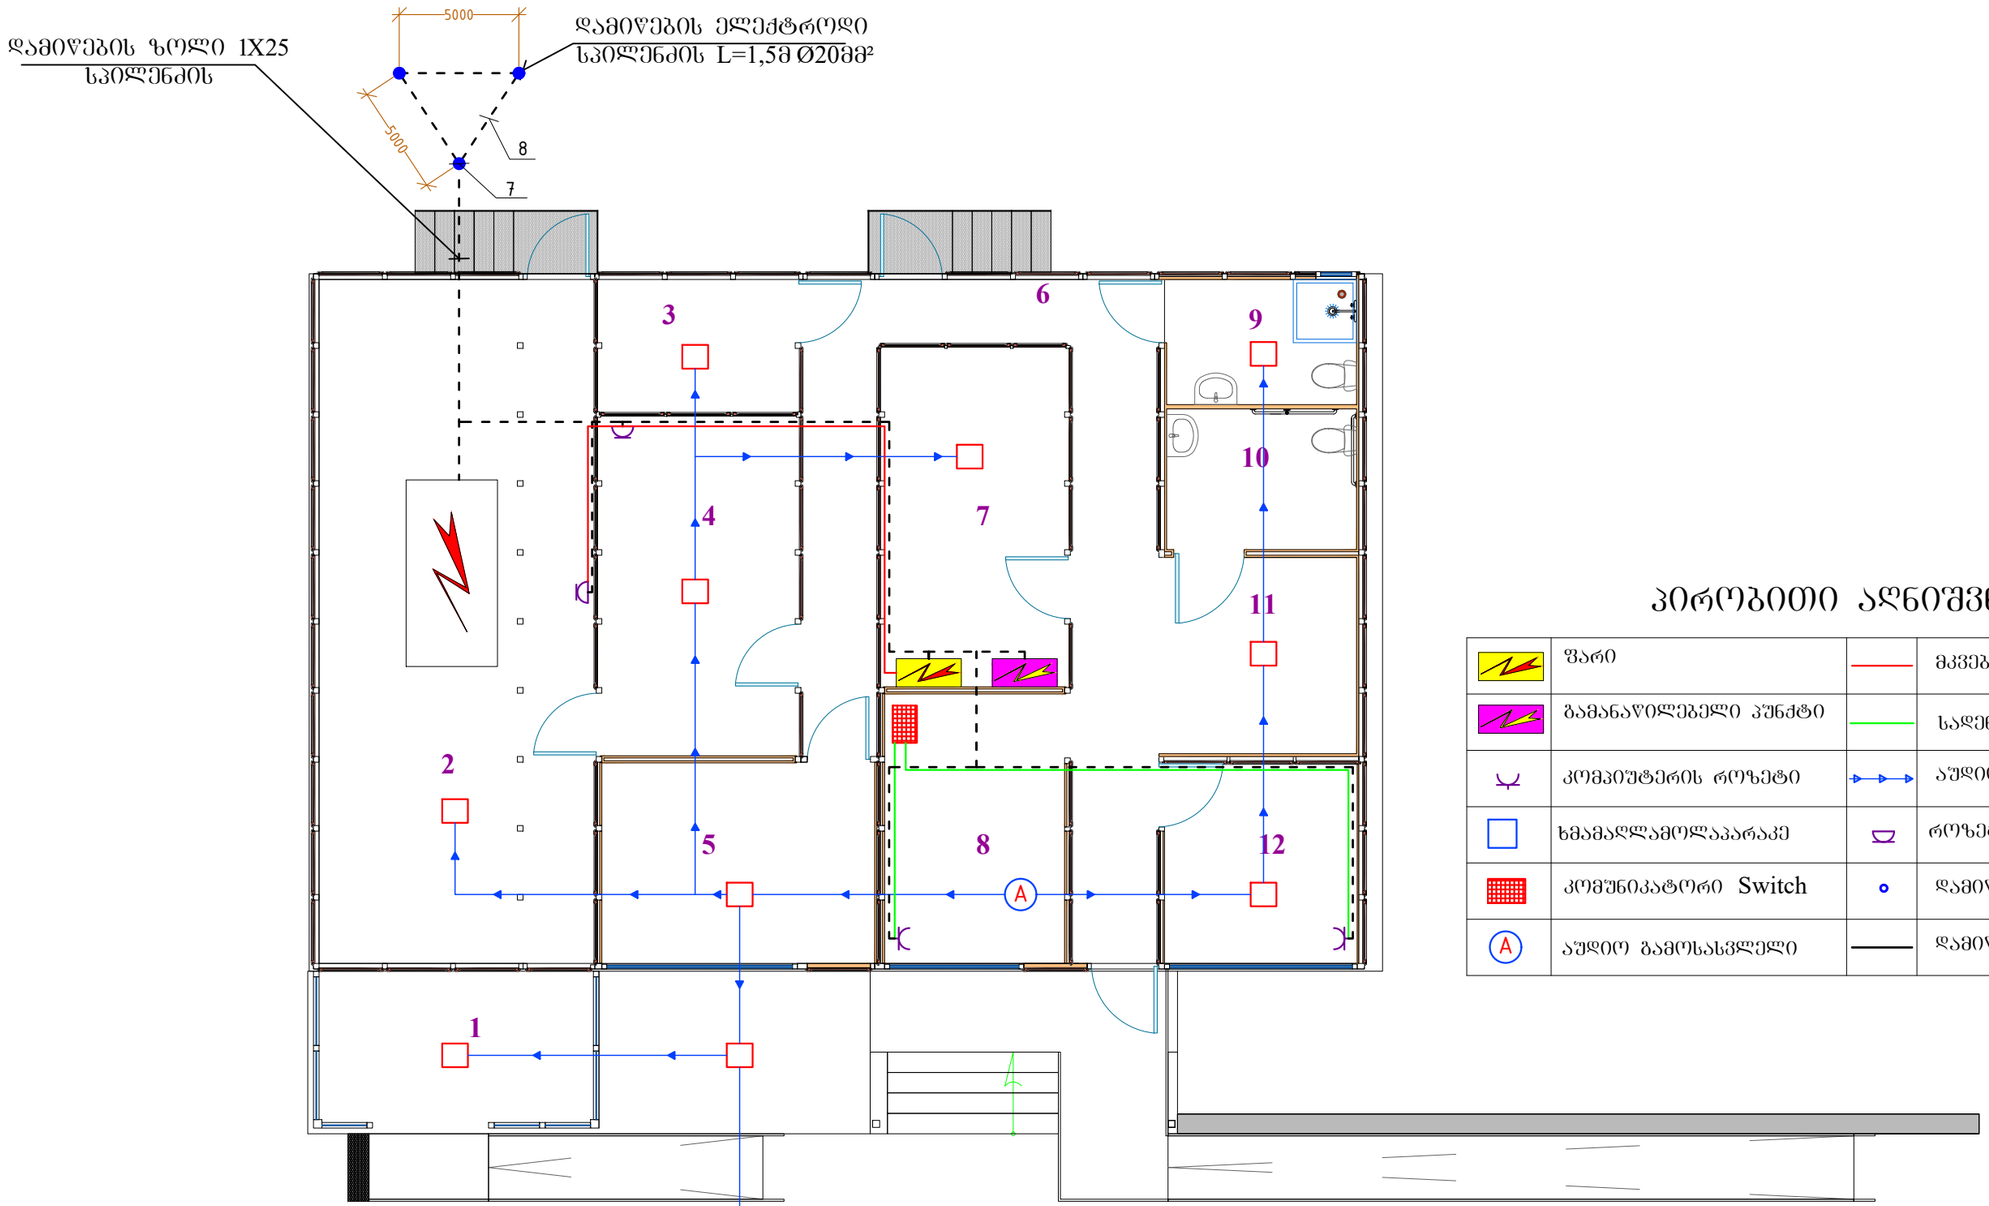

პირობითი აღნიშვნები

	ფარი		მკვებავი სადენის ნომერი
	გამანაწილებელი პუნქტი		სადენი UTP-კატეგ. 5E
	კომპიუტერის როზეტი		აუდიოსადენი
	ხმამაღლამოლაპარაკე		როზეტი 3ფ ძალოვანი
	კომუნიკატორი Switch		დამიწების ელექტროდი
A	აუდიო გამოსასვლელი		დამიწების ზოლი

სპეციფიკაცია

1	როზეტი კომპიუტერის 16ა, ~250ვ	ც	2
2	კომუნიკატორი Switch 24პორტით	ც	1
3	ხმამაღლამოლაპარაკე	ც	12
4	სადენი UTP-კატეგ. 5E (კომპიუტერის სადენი)	მ	15
5	ეკრანირებული აუდიოსადენი	მ	120
6	სპილენძის ძალოვანი სადენი ВРГ 4X2.5მმ²	მ	15
7	დამიწების ელექტროდი სპილენძის L=1,5მ Ø20მმ²	ც	3
8	დამიწების ზოლი 1X25	მ	15
9	დამიწების ზოლი 1X15	მ	35
10	როზეტი დამიწებით 25ა, ~380ვ	ც	2

ექსპლიკაცია:


1. მოსაცდელი
2. სატრანსფორმატორო
3. დამხმარე სათავსი
4. ელ. ფარები
5. დამხმარე სათავსი
6. დერეფანი
7. ელ.ფარები
8. საოპერატორო
9. W.C.
10. შ.შ.მ. W.C.
11. სამზარეულო
12. მენეჯერი

დამკვეთი: შ.პ.ს. "ნეოგაზი"	შ.პ.ს. "აი ს ი ბრუკი" L.T.D. "IC GROUP"		შემსრულებელი:
ელექტრული ნაწილი	დირექტორი		ლ. ონასარიძე
გაზგასამართი სადგური ქ. ოზილისში, დავით აღმაშენებლის ხეივანი №121 (ს/კ 01.13.01.001/080) რეკონსტრუქცია	არქიტექტორი		ლ. ონასარიძე
აპპ. ოფისი დამიწების ძელი და სუსტი დენები	სტადია	მასშტაბი	ფურცელი	ფორმატი
	პ.პ.	---	E3	A-3

გაზგასამართი სადგური ქ. თბილისში, დავით აღმაშენებლის ხეივანი №121 (ს/კ 01.13.01.001/080)

(გათბობა-ვენტილაცია)

თბილისი 2024

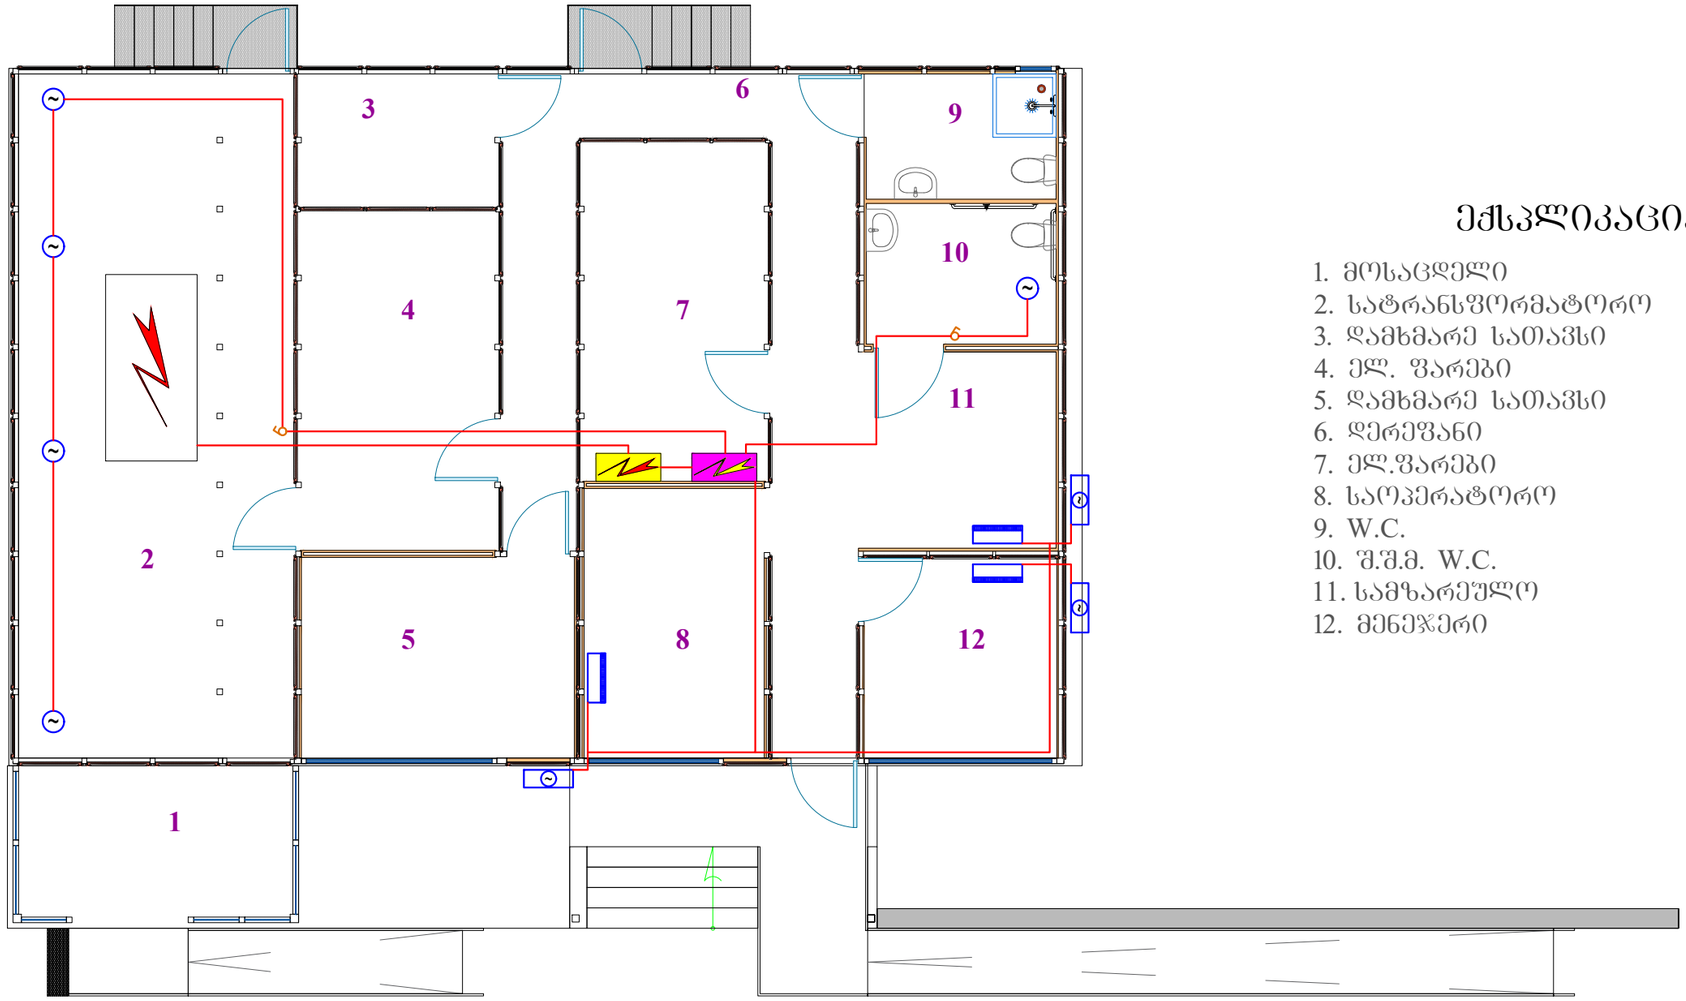

ექსპლიკაცია:

1. მოსაცდელი
2. სატრანსფორმატორო
3. დამხმარე სათავსი
4. ელ. ფარები
5. დამხმარე სათავსი
6. დერეფანი
7. ელ.ფარები
8. საოპერატორო
9. W.C.
10. შ.შ.მ. W.C.
11. სამზარეულო
12. მენეჯერი

პირობითი აღნიშვნები

	ფარი
	გამანაწილებელი პუნქტი
	ძალოვანი სადენი
B1	გამწოვი ვენტილატორი
	ამორთველი ერთ ღილაკიანი
	გათბობა-კონდენცირების შიდა ბლოკი
	გათბობა-კონდენცირების გარე ბლოკი

სპეციფიკაცია

1	სპილენძის ძალოვანი სადენი ВРГ 3Х4მმ²	მ	65
2	ამომრთველი 10ა, ~250ვ ერთღილაკიანი	ც	2
3	გათბობა-კონდენცირების შიდა ბლოკი	ც	3
4	გათბობა-კონდენცირების გარე ბლოკი	ც	3

დამკვეთი:
შ.პ.ს. "ნეოგაზი"

შ.პ.ს. "აი ს ი გრუპი"


შემსრულებელი:
L.T.D. "IC GROUP"

ელექტრული ნაწილი	დირექტორი		ლ. ონასარიძე
გაზგასამართი სადგური ქ. თბილისში, დავით აღმაშენებლის ხეივანი №121 (ს/კ 01.13.01.001/080) რეკონსტრუქცია	არქიტექტორი		ლ. ონასარიძე
ა.გ.ს. ოფისი გათბობა-ვენტილაციის გეგმა	სტადია	მასშტაბი	ფურცელი	ფორმატი
	პ.პ.	---	HV1	A-3

გაზგასამართი სადგური ქ. თბილისში, დავით აღმაშენებლის ხეივანი №121 (ს/კ 01.13.01.001/080)

(წყალმომარაგება-კანალიზაცია)

თბილისი 2024

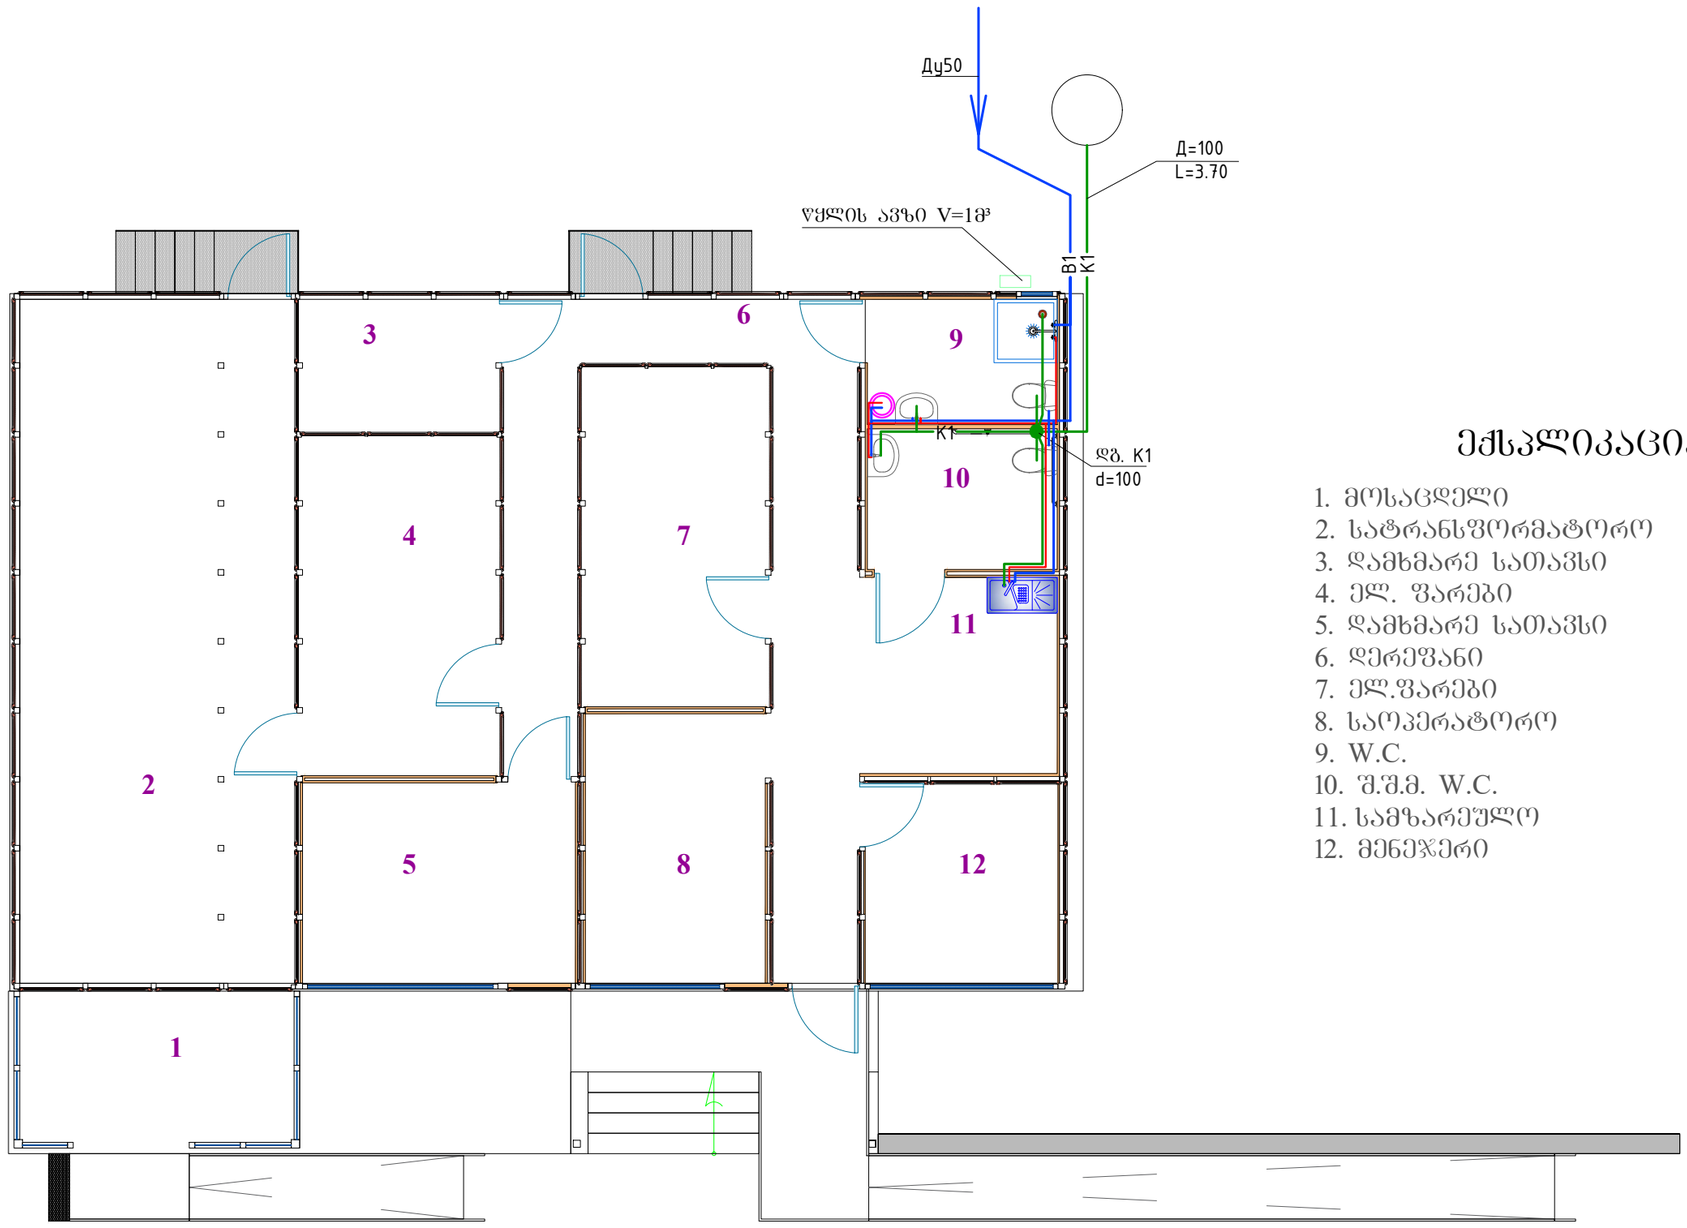

ექსპლიკაცია:

1. მოსაცდელი
2. სატრანსფორმატორო
3. დამხმარე სათავსი
4. ელ. ფარები
5. დამხმარე სათავსი
6. დერეფანი
7. ელ.ფარები
8. საოპერატორო
9. W.C.
10. შ.შ.მ. W.C.
11. სამზარეულო
12. მენეჯერი

პირობითი აღნიშვნები

B1 — სამეურნეო-სასმელი წყალი

K1 — სამეურნეო-საქოფ. კანალიზაცია

წყლის ავზი V=1მ³

ცხელი წყლის ავზი V=60ლ

საკანალიზაციო ჭა

დამკვეთი: შ.პ.ს. "ნეოგაზი"	შ.პ.ს. "აი ს0 გრუპი"		შემსრულებელი: L.T.D. "IC GROUP"
ელექტრული ნაწილი	დირექტორი		ლ. ონასარიძე
ბაზებასამარტი სადგური ქ. თბილისში, დავით აღმაშენებლის ხეივანი №121 (ს/კ 01.13.01.001/080) რეკონსტრუქცია	არქიტექტორი		ლ. ონასარიძე
წყალმომარაგება-კანალიზაცია	სტადია	მასშტაბი	ფურცელი / ფორმატი
	პ.პ.	---	K1 / A-3