ფასადი 1-13 ღერძებზე

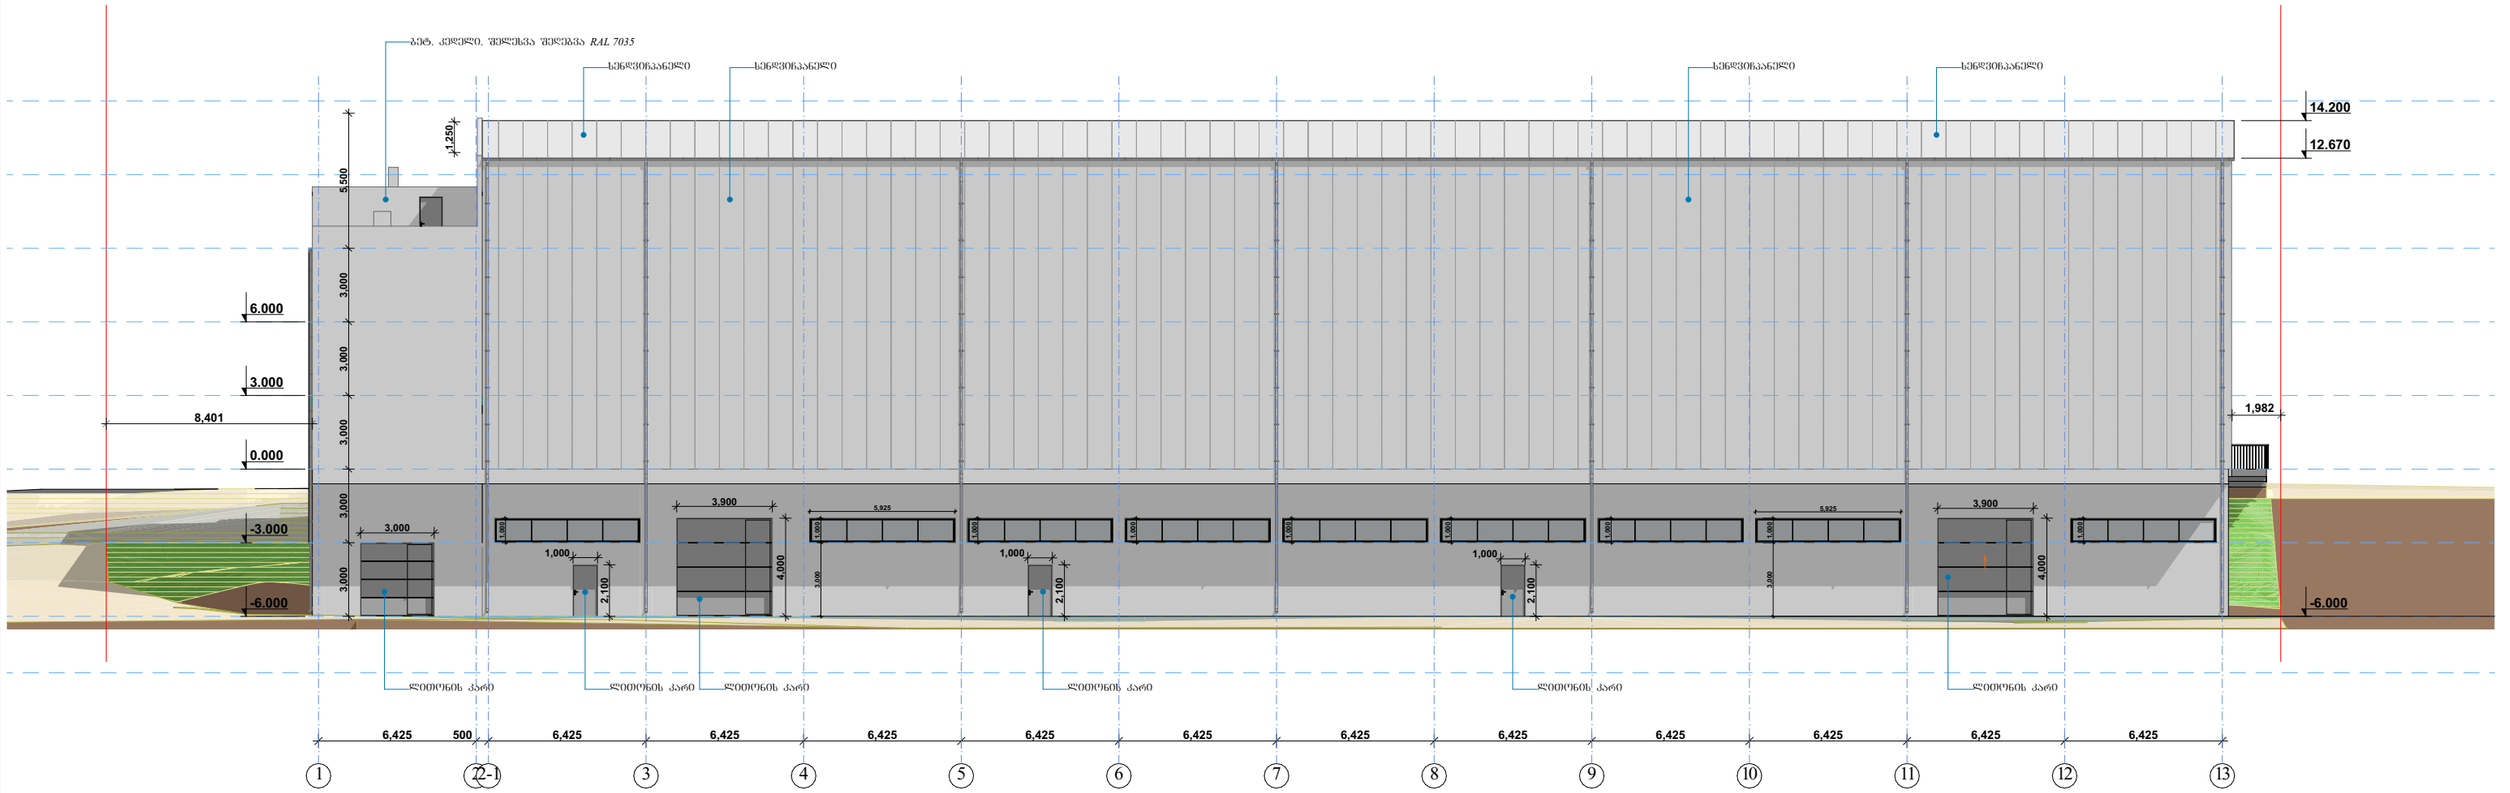

დამკვეთი: შპს "3G-Georgian Global Group" ს/ნ 400029036	პროექტის დასახელება: საკვები პროდუქტების საწყობი	სტატუსი	არქიტექტურული პროექტი
		სარევიზიო ისტორია	
შემსრულებელი: შპს "კამარა" ს/ნ 416349240	ნახაზის დასახელება: ფასადი 1-13 ღერძებზე	არქიტექტორი: დიანა რეხვიაშვილი	
		შეასრულა: დიანა რეხვიაშვილი	
მისამართი: თბილისი, ბარისახოს ქ, # 11 ბ ს/კ 01.11.01.017.162	2024 წ.	მასშტაბი:	1:250
		ფორმატი: A-3	გვერდი: 37
		ფურცლების რაოდენობა:	44

ფასადი 13-1 ღერძებზე

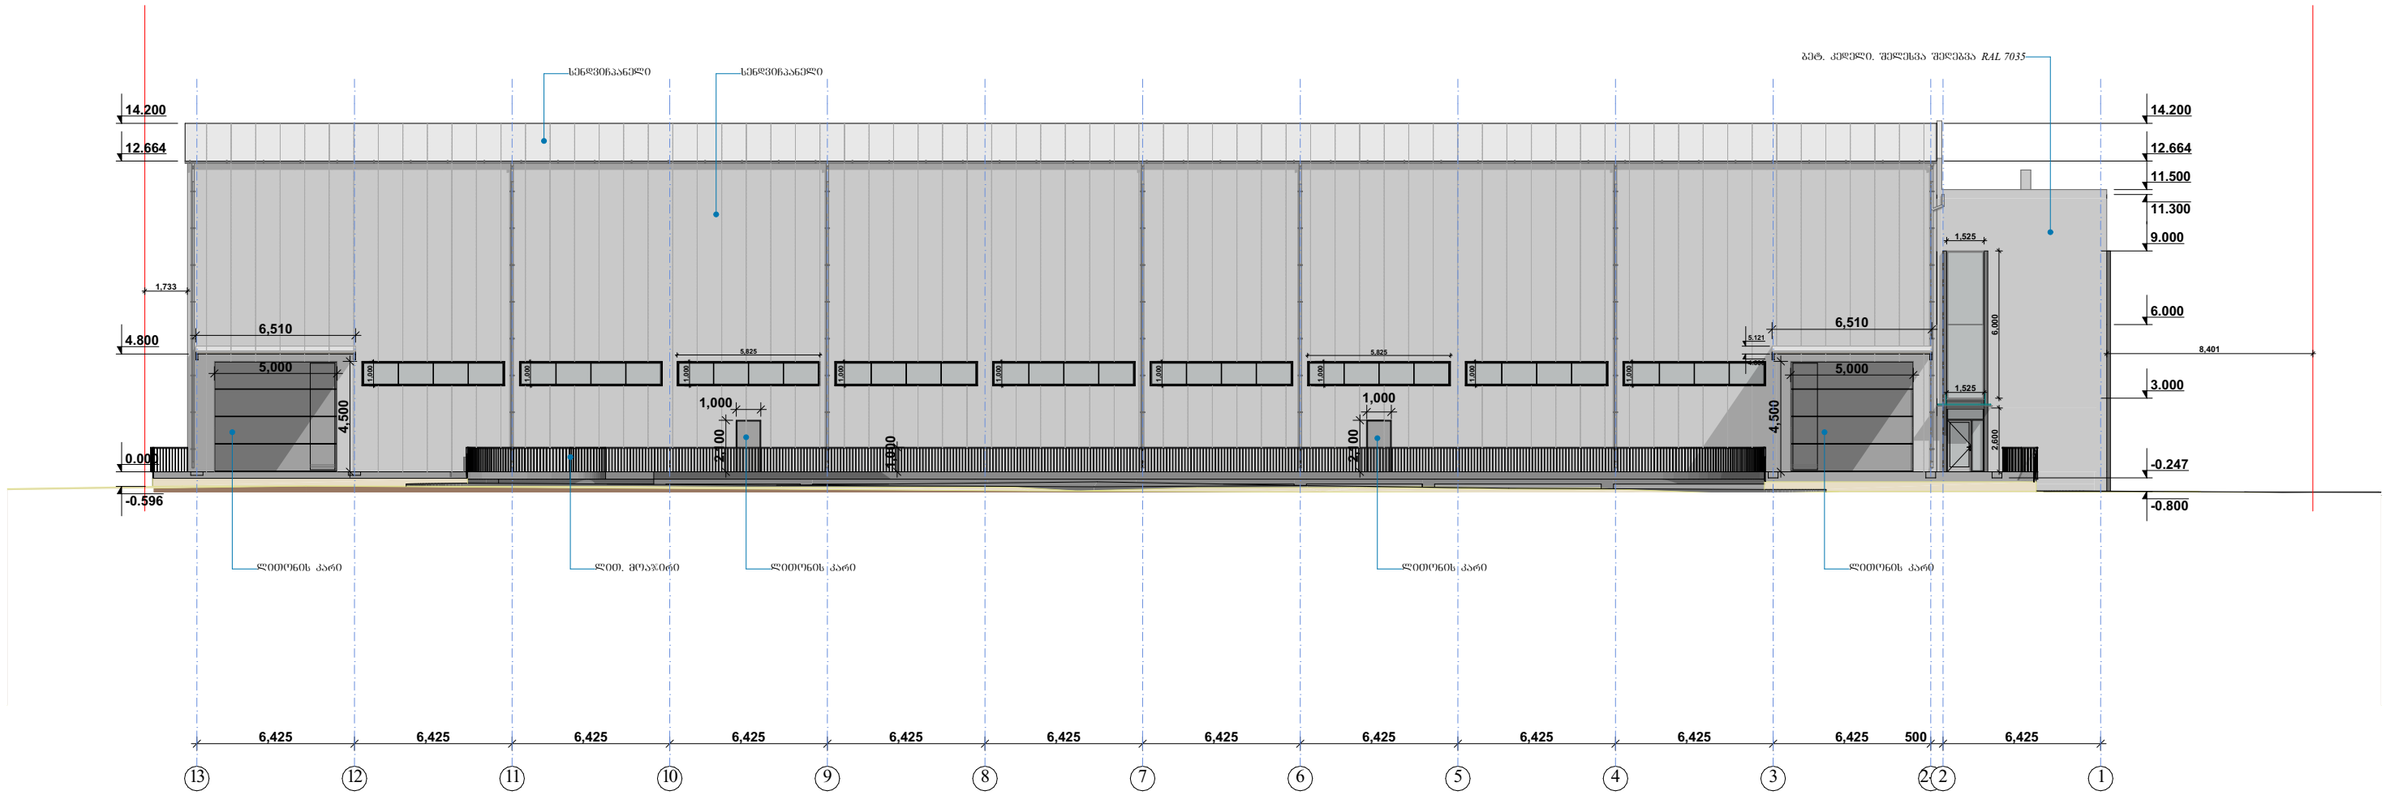

დამკვეთი: შპს "3G-Georgian Global Group" ს/ნ 400029036	პროექტის დასახელება: საკვები პროდუქტების საწყობი	სტატუსი	არქიტექტურული პროექტი
		სარევიზიო ისტორია	
შემსრულებელი: შპს "კამარა" ს/ნ 416349240	ნახაზის დასახელება: ფასადი 13-1 ღერძებზე	არქიტექტორი: დიანა რეხვიაშვილი	
		შეასრულა: დიანა რეხვიაშვილი	
მისამართი: თბილისი, ბარისახოს ქ. # 11 ბ ს/კ 01.11.01.017.162	2024 წ.	მასშტაბი: 1:250	
		ფორმატი: A-3	გვერდი: 38
		ფურცლების რაოდენობა: 44	

ფასადი ა-ზ ღერძებზე

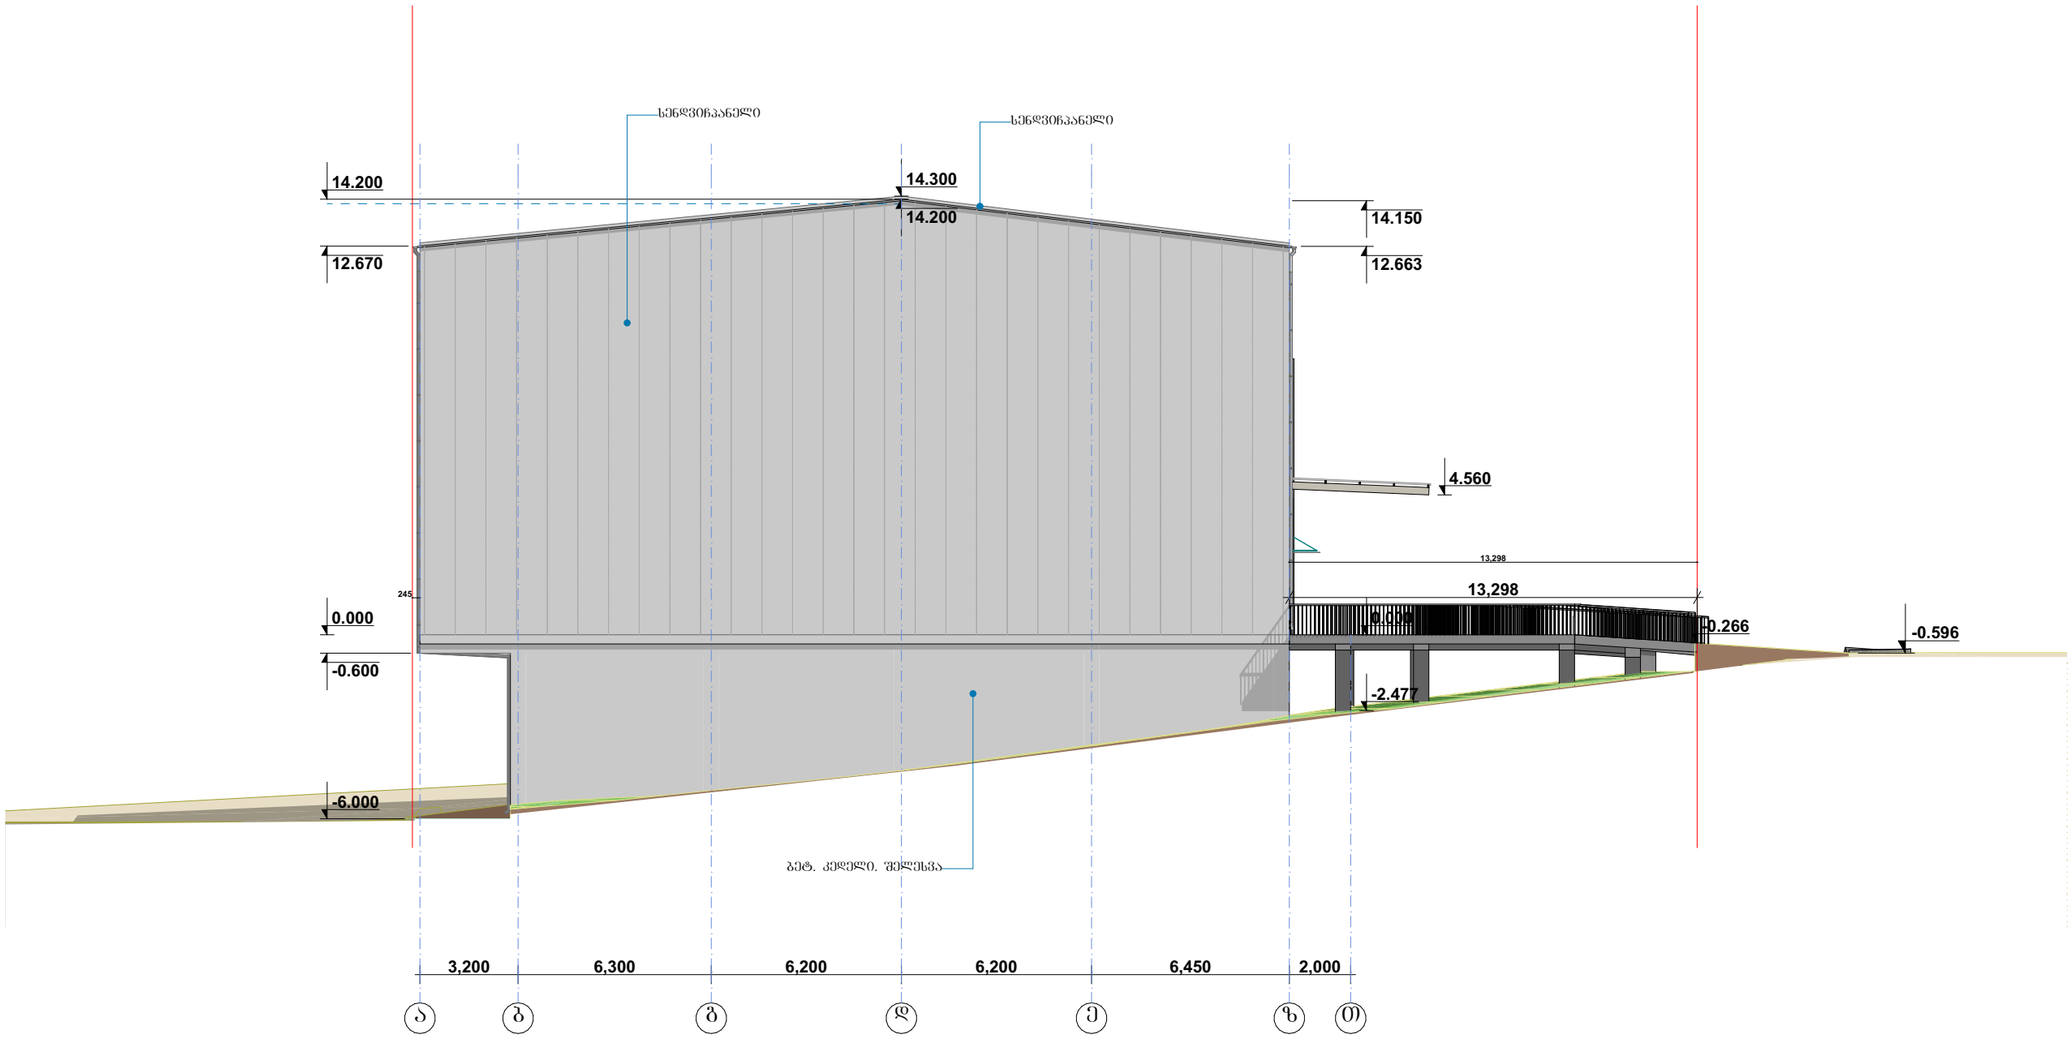

დამკვეთი: შპს "3G-Georgian Global Group" ს/ნ 400029036	პროექტის დასახელება: საკვები პროდუქტების საწყობი	სტატუსი	არქიტექტურული პროექტი
		სარევიზიო ისტორია	
შემსრულებელი: შპს "კამარა" ს/ნ 416349240	ნახაზის დასახელება: ფასადი ა-ზ ღერძებზე	არქიტექტორი: დიანა რეხვიაშვილი	
		შეასრულა: დიანა რეხვიაშვილი	
მისამართი: თბილისი, გარისახოს ქ, # 11 ბ ს/კ 01.11.01.017.162	2024 წ.	მასშტაბი: 1:250	
		ფორმატი: A-3	გვერდი: 39 / ფურცლების რაოდენობა: 44

ფასადი ზ-ა ღერძებზე

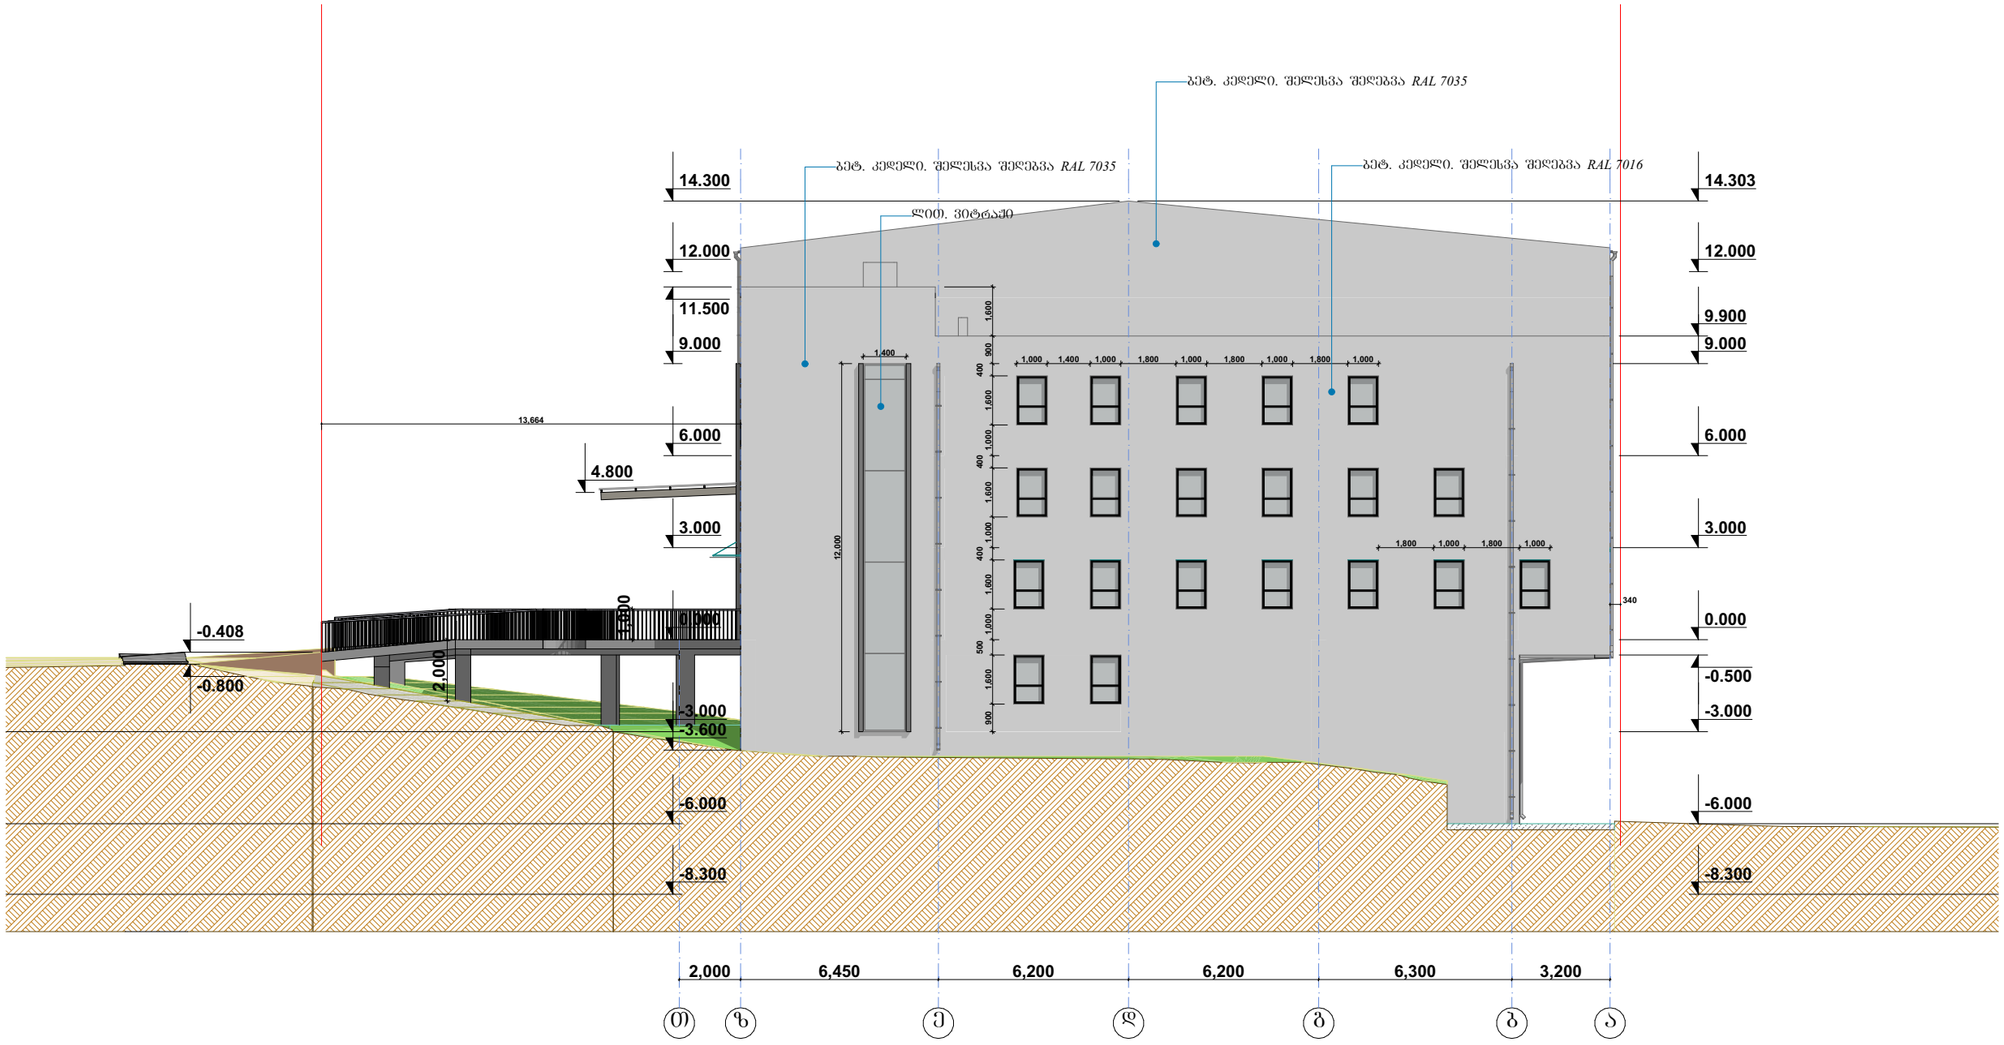

დამკვეთი: შპს "3G-Georgian Global Group" ს/ნ 400029036	პროექტის დასახელება: საკვები პროდუქტების საწყობი	სტატუსი	არქიტექტურული პროექტი
		სარევიზიო ისტორია	
შემსრულებელი: შპს "კამარა" ს/ნ 416349240	ნახაზის დასახელება: ფასადი ზ-ა ღერძებზე	არქიტექტორი: დიანა რეხვიაშვილი	
		შეასრულა: დიანა რეხვიაშვილი	
მისამართი: თბილისი, ბარისახოს ქ, # 11 ბ ს/კ 01.11.01.017.162	2024 წ.	მასშტაბი:	1:250
		ფორმატი: A-3 / გვერდი: 40	ფურცლების რაოდენობა: 44

კარფანჯრების კალსიფიკაცია

	კარფანჯრების კლასიფიკაცია									
დასახელება	ვ-1	კ-1	კ-2	კ-3	კ-4	კ-5	კ-6	ფ-1	ფ-2	ფ-3
მასალა	ლითონი	ლითონი	ლითონი	ლითონი	ლითონი	ლითონი	ლითონი	ლით. მინაპალეტი	ლით. მინაპალეტი	ლით. მინაპალეტი
რაოდენობა	1	2	1	5	23	1	2	9	20	9
ზომები: სიგანე X სიმაღლე	---	3,900×4,000	3,000×3,000	1,000×2,100	950×2,100	1,525×2,600	5,000×4,500	5,825×1,000	1,000×1,600	5,925×1,000
გეგმა		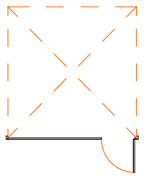	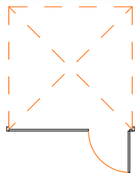		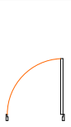	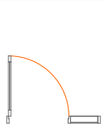	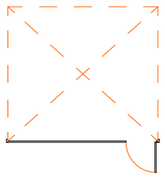		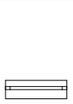	
წინხედი		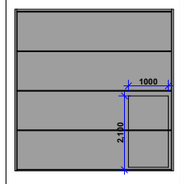	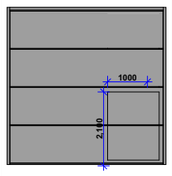			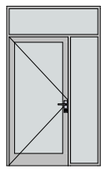	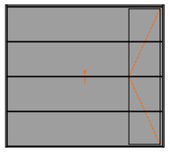			
ცეცხლმედეგობა		2 სთ	2 სთ	2 სთ	60 წთ	2 სთ	2 სთ	60 წთ	60 წთ	60 წთ
შენიშვნა										

დამკვეთი: შპს "3G-Georgian Global Group" ს/ნ 400029036	პროექტის დასახელება: საკვები პროდუქტების საწყობი	სტატუსი	არქიტექტურული პროექტი
		სარევიზიო ისტორია	
შემსრულებელი: შპს "კამარა" ს/ნ 416349240		არქიტექტორი: დიანა რეხვიაშვილი	
	ნახაზის დასახელება: კარფანჯრების კალსიფიკაცია	შეასრულა: დიანა რეხვიაშვილი	
მისამართი: თბილისი, ბარისახოს ქ, # 11 ბ ს/კ 01.11.01.017.162	2024 წ.	მასშტაბი:	1:250
		ფორმატი: A-3 / გვერდი: 41 / ფურცლების რაოდენობა: 44	