

სიმაღლის საანგარიშო გენგეგმა მ.: 1:500


01.11.04.017.120
01.11.04.017.119
01.11.04.017.118
01.11.04.017.117
01.11.04.017.116
01.11.04.017.115
01.11.04.017.114
01.11.04.017.113
01.11.04.017.112
01.11.04.017.358
01.11.04.017.142
01.11.04.017.355
01.11.03.001.023
01.11.03.001.022
01.00.732
სერვიტუტი
სერვიტუტი
სერვიტუტი

სიმაღლის საანგარიშო სქემა 1 მ.: 1:250

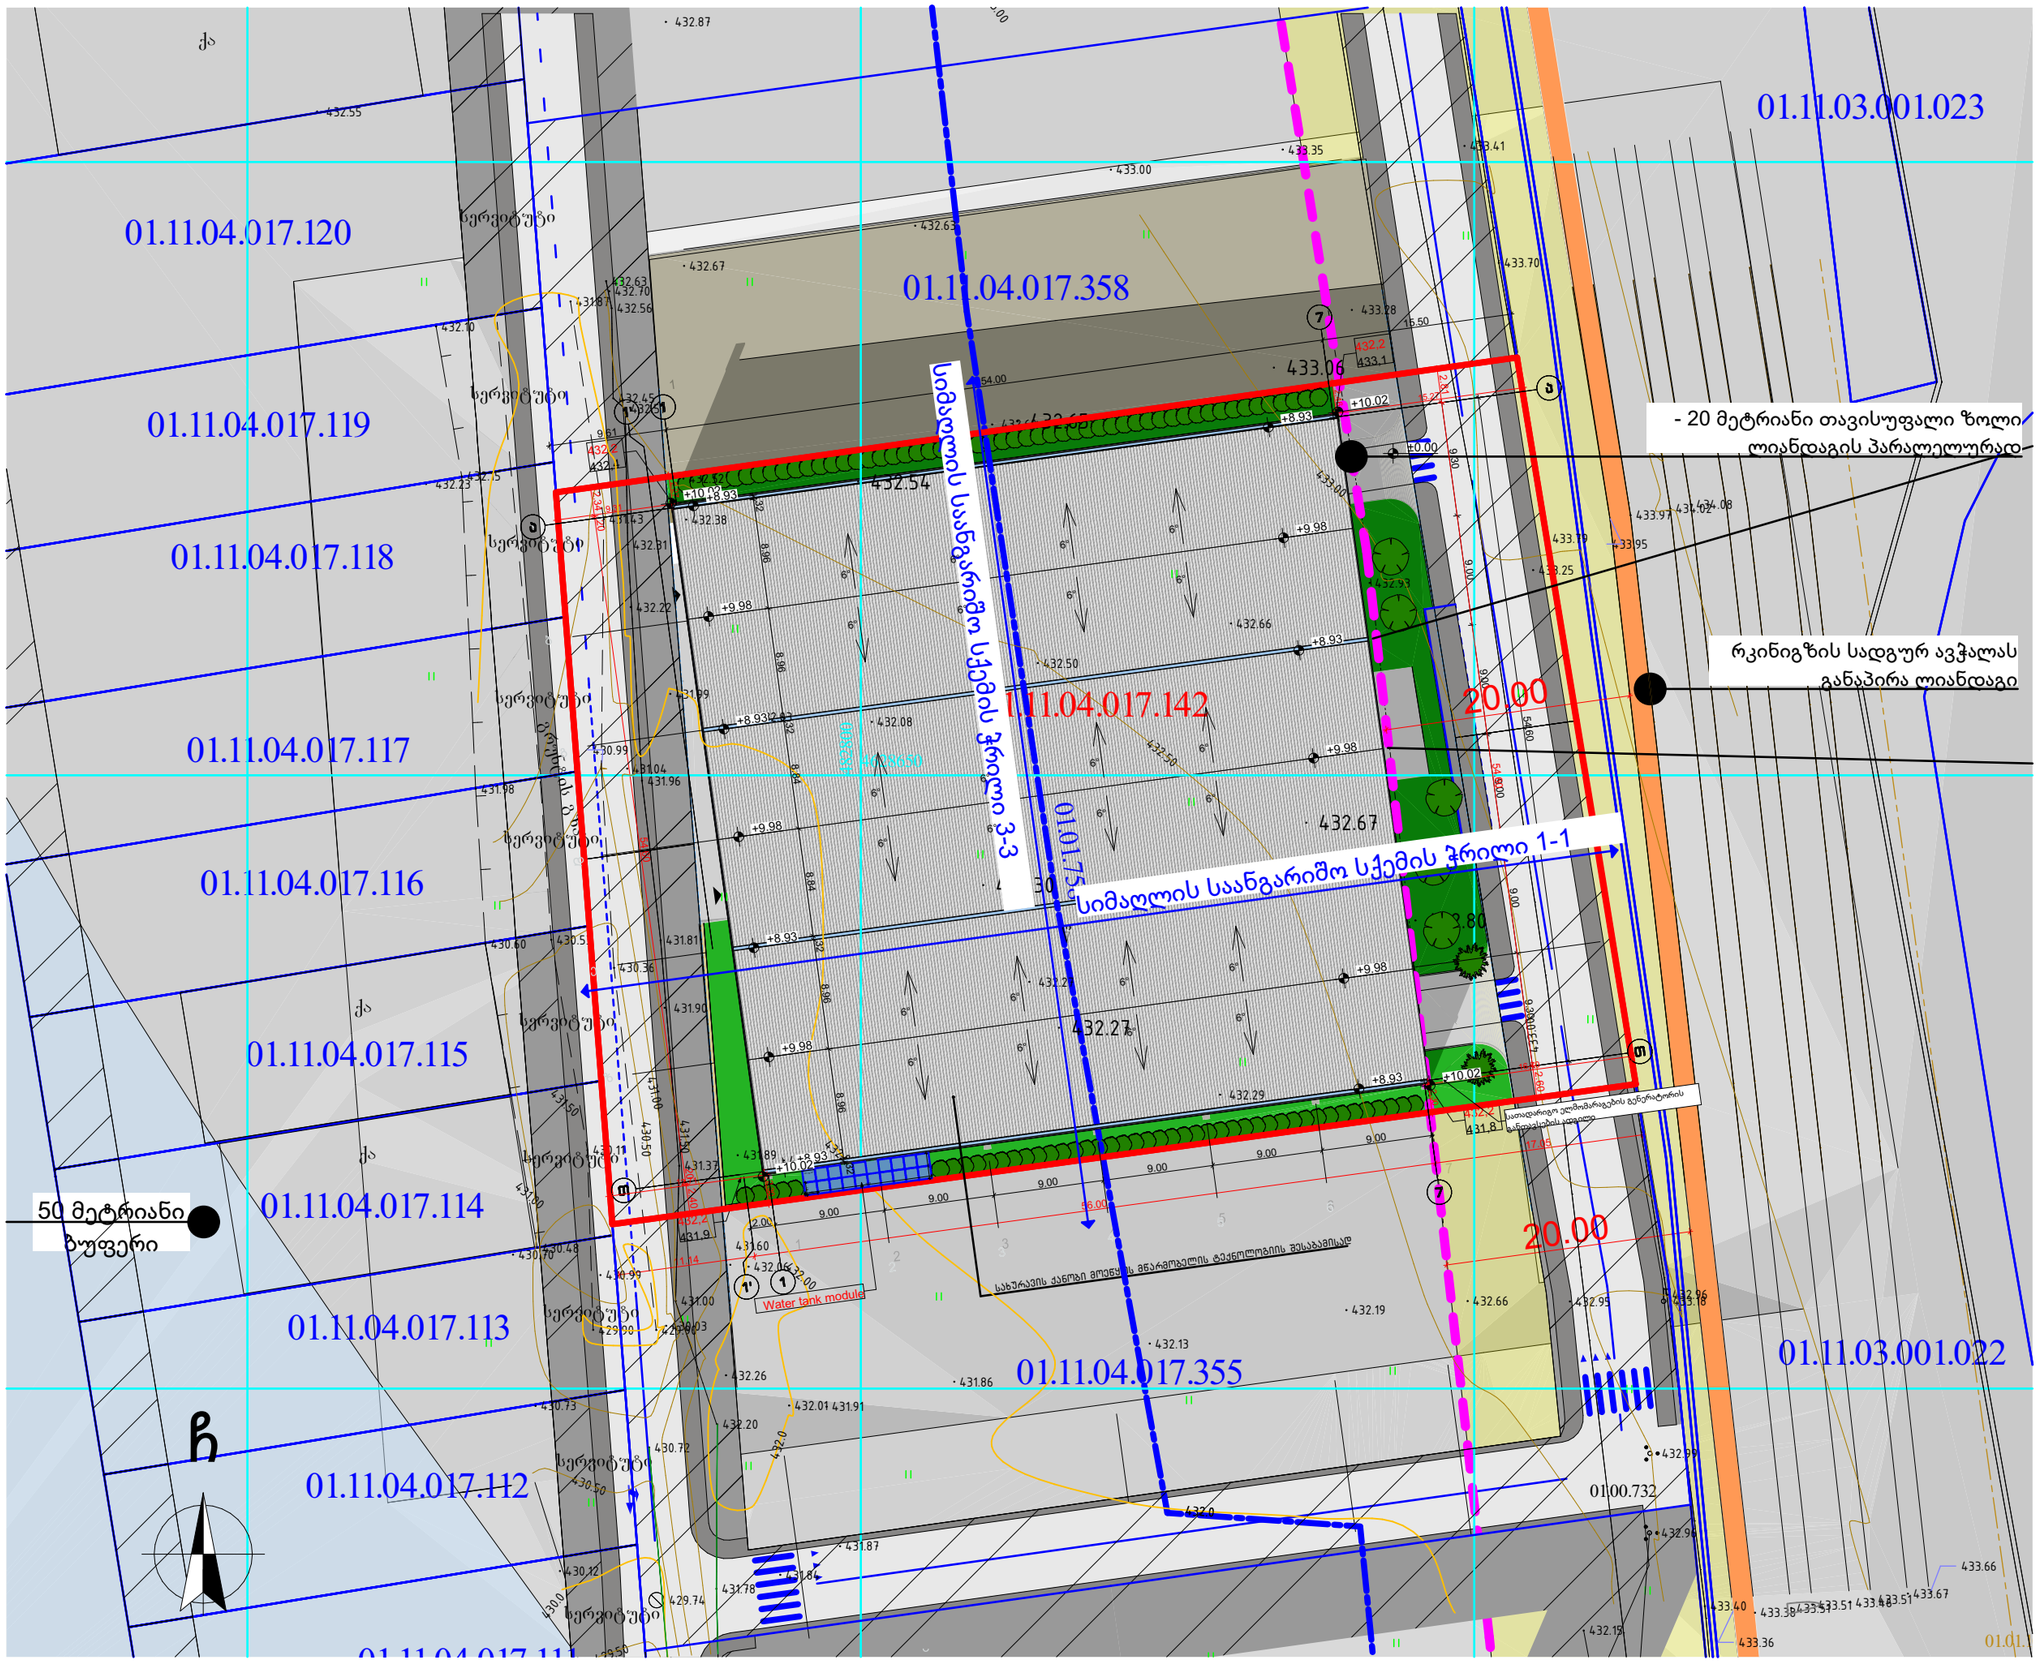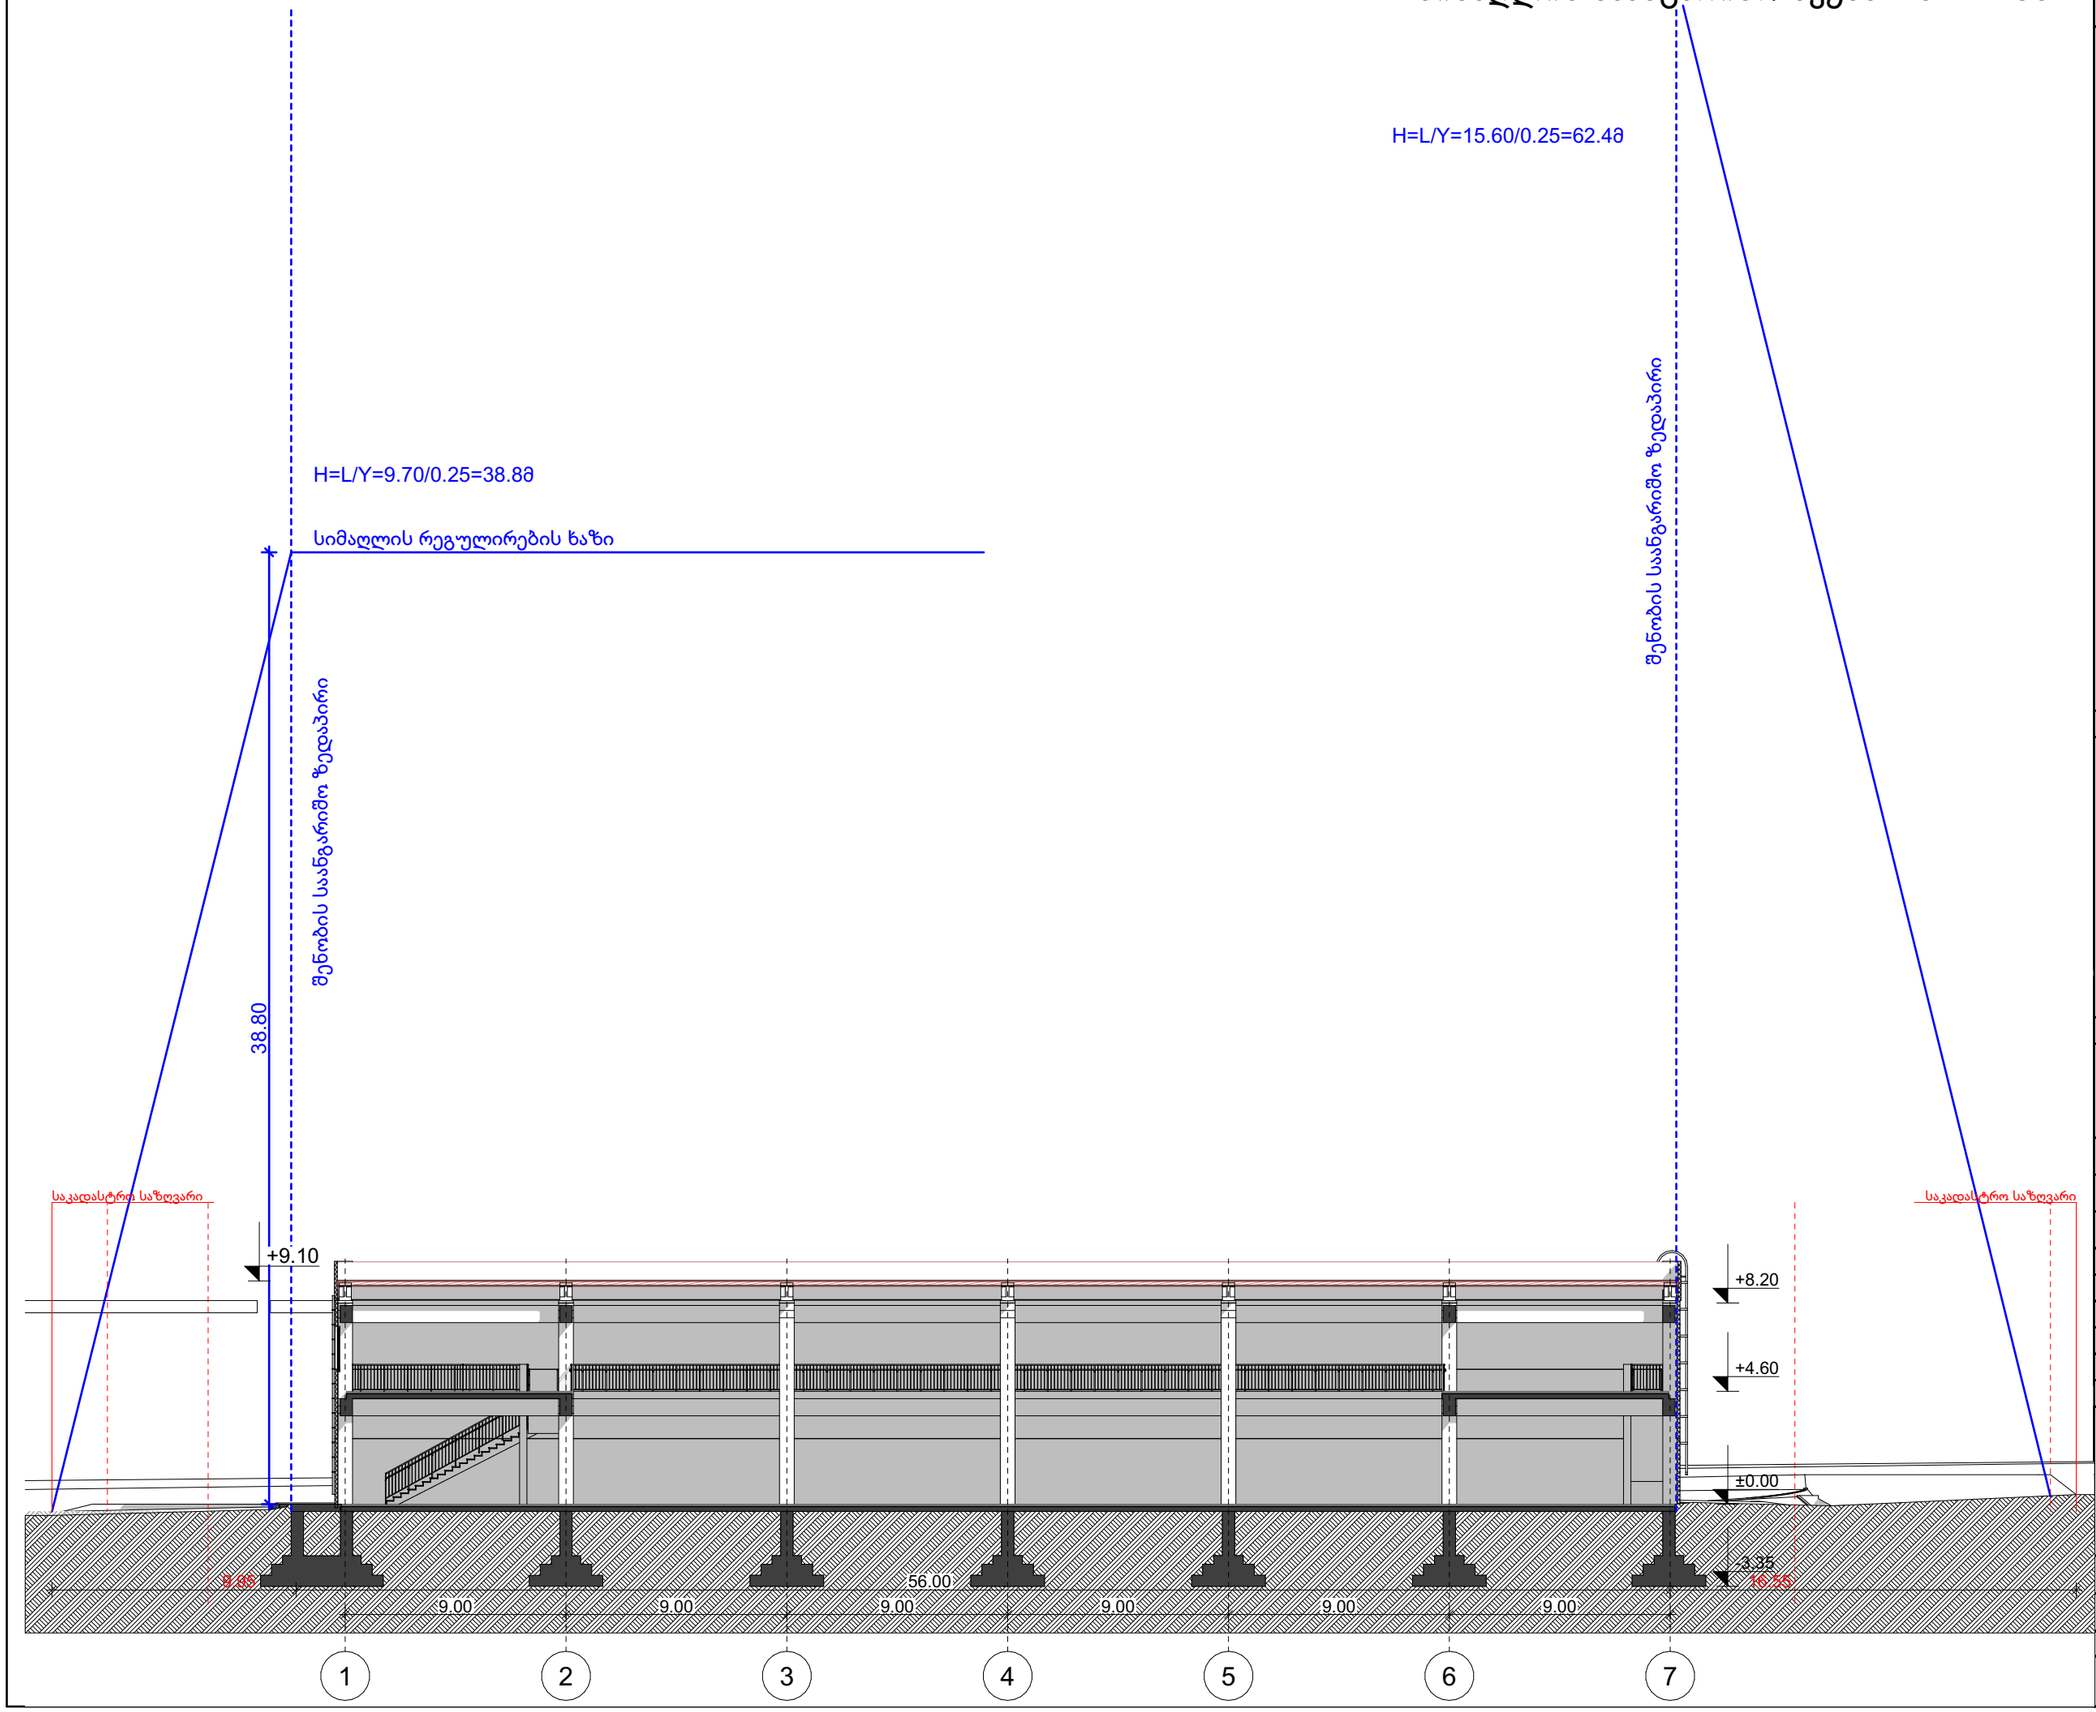

ფორმატი	დაკვეთა #	ფაილის სახელი
A-3		

ექსპლიკაცია:

1. საპროექტო მენობა
2. მომიჯნავე მიწის ნაკვეთები
3. გამწვანება
4. სერვიტუტი

შენიშვნები:

±0.00=+432.20 (აბს. ნიშნული)

ზომები მოცემულია სანტიმეტრებში
ნიშნულები მოცემულია მეტრებში

დამკვეთი:	მ.პ.ს. სოწნივა ჯორჯია I/D ნომერი: 400108744
მისამართი:	ქ. თბილისი, მუშის ქ. N38 ს/კ 01.11.04.017.142
პროექტის სახელწოდება:	სასაწყობო შენობის პროექტი

	გვარი	ხელმოწერა
დირექტორი:	ლ. ხუხამვილი	
მთ. არქიტექტორი:	ლ. ხუხამვილი	
არქიტექტორი:	ლ. ხუხამვილი	
შეასრულა:	გ. გვანცელაძე	
	გ. ბუზარიამვილი	


TBILDALAQPROEQTI
თბილქალაქპროექტი

მ.პ.ს. "თბილქალაქპროექტი"
ს/კ 404892069

მასშტაბი:	1:250	
თარიღი:	2022	

სტადია	ფურცელი	ფურცლები
ა.პ.	1000.2	50/51

სიმაღლის საანგარიშო სქემა 2 მ.: 1:200

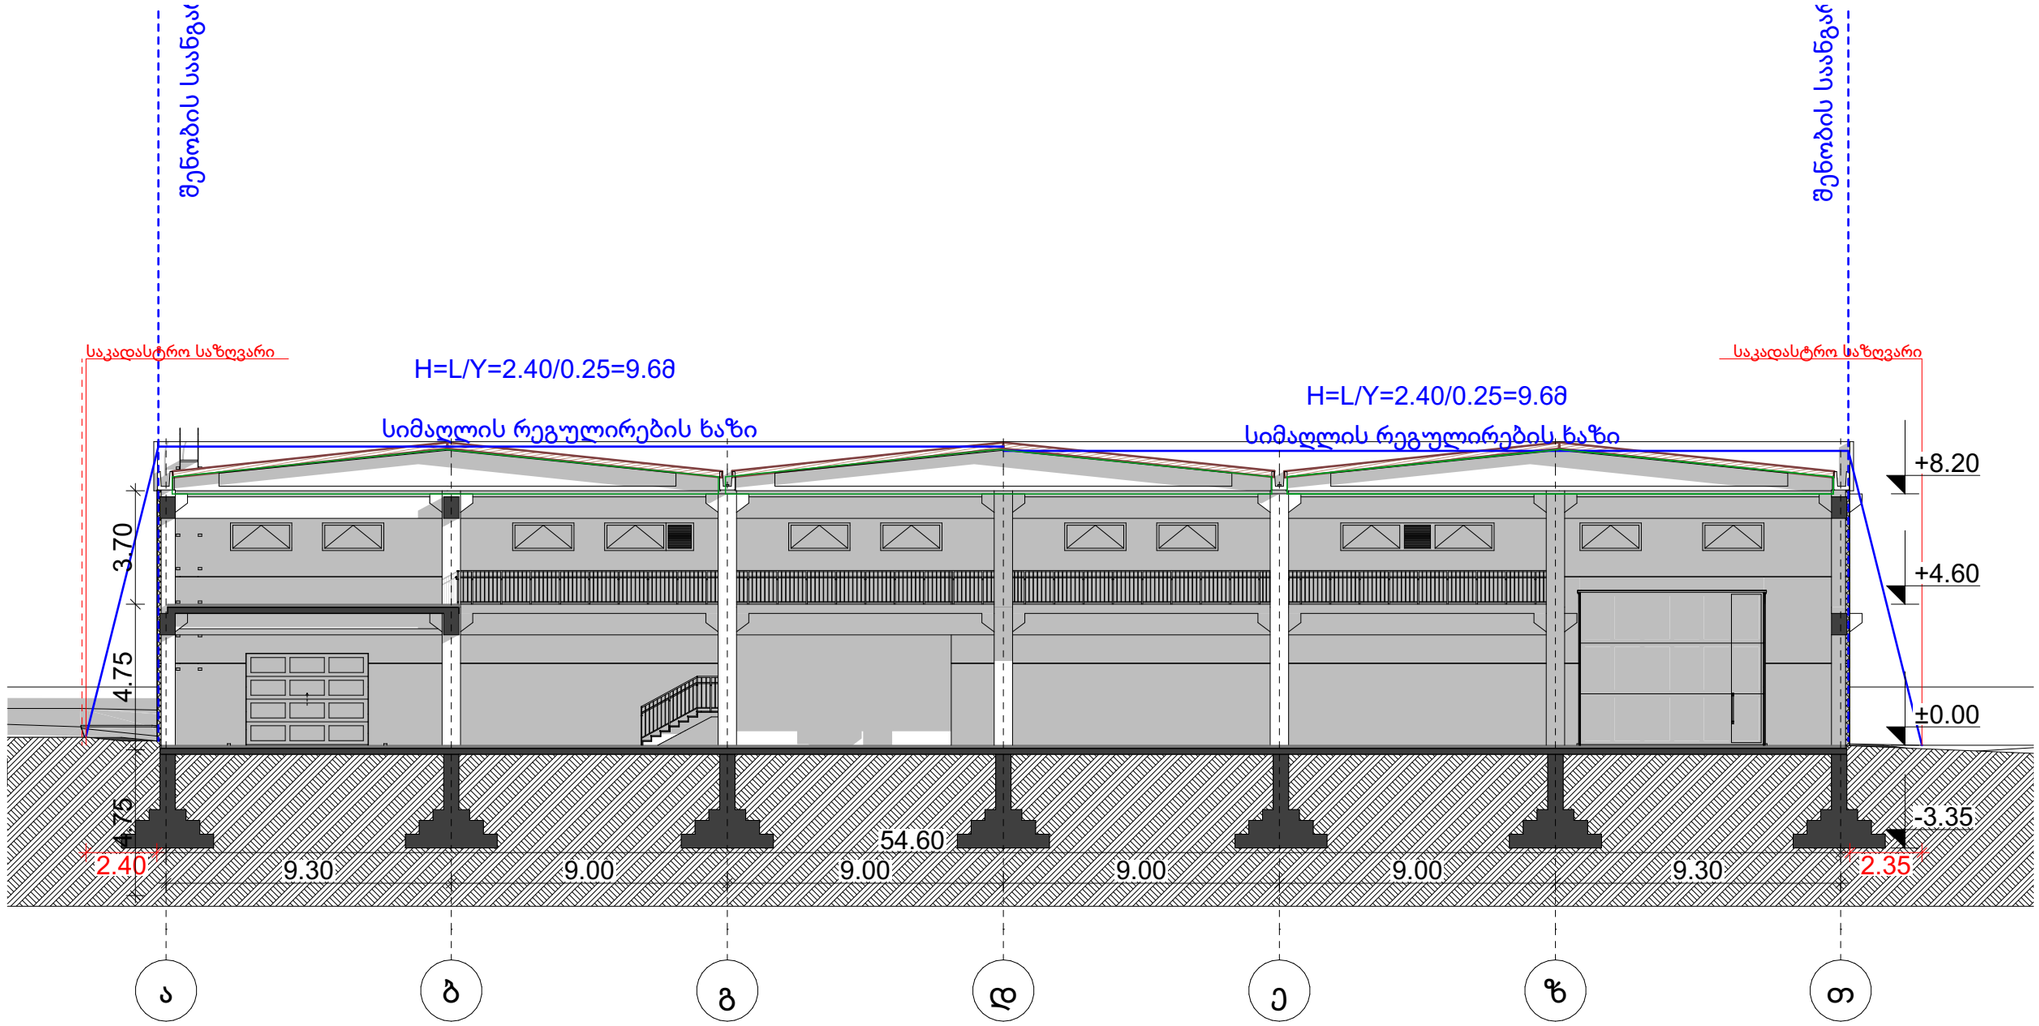

ფორმატი	დაკვეთა #	ფაილის სახელი
A-3		

ექსპლიკაცია:

1. საპროექტო მენობა
2. მომიჯნავე მიწის ნაკვეთები
3. გამწვანება
4. სერვიტუტი

შენიშვნები:

±0.00=+432.20 (აბს. ნიშნული)

ზომები მოცემულია სანტიმეტრებში
ნიშნულები მოცემულია მეტრებში

დამკვეთი:	შ.პ.ს. სონნივა ჯორჯია I/D ნომერი: 400108744
მისამართი:	ქ. თბილისი, მუშის ქ. N38 ს/კ 01.11.04.017.142
პროექტის სახელწოდება:	სასაწყობო შენობის პროექტი

	გვარი	ხელმოწერა
დირექტორი:	ლ. ხუხამვილი	
მთ. არქიტექტორი:	ლ. ხუხამვილი	
არქიტექტორი:	ლ. ხუხამვილი	
შეასრულა:	გ. გვანცელაძე	
	გ. ბუზარიამვილი	

TBILQALAQPROEQTI
თბილქალაქპროექტი

შ.პ.ს. "თბილქალაქპროექტი"
ს/კ 404892069

მასშტაბი:	1:200
თარიღი:	2022

სტადია	ფურცელი	ფურცლები
ა.პ.	1000.3	51/51