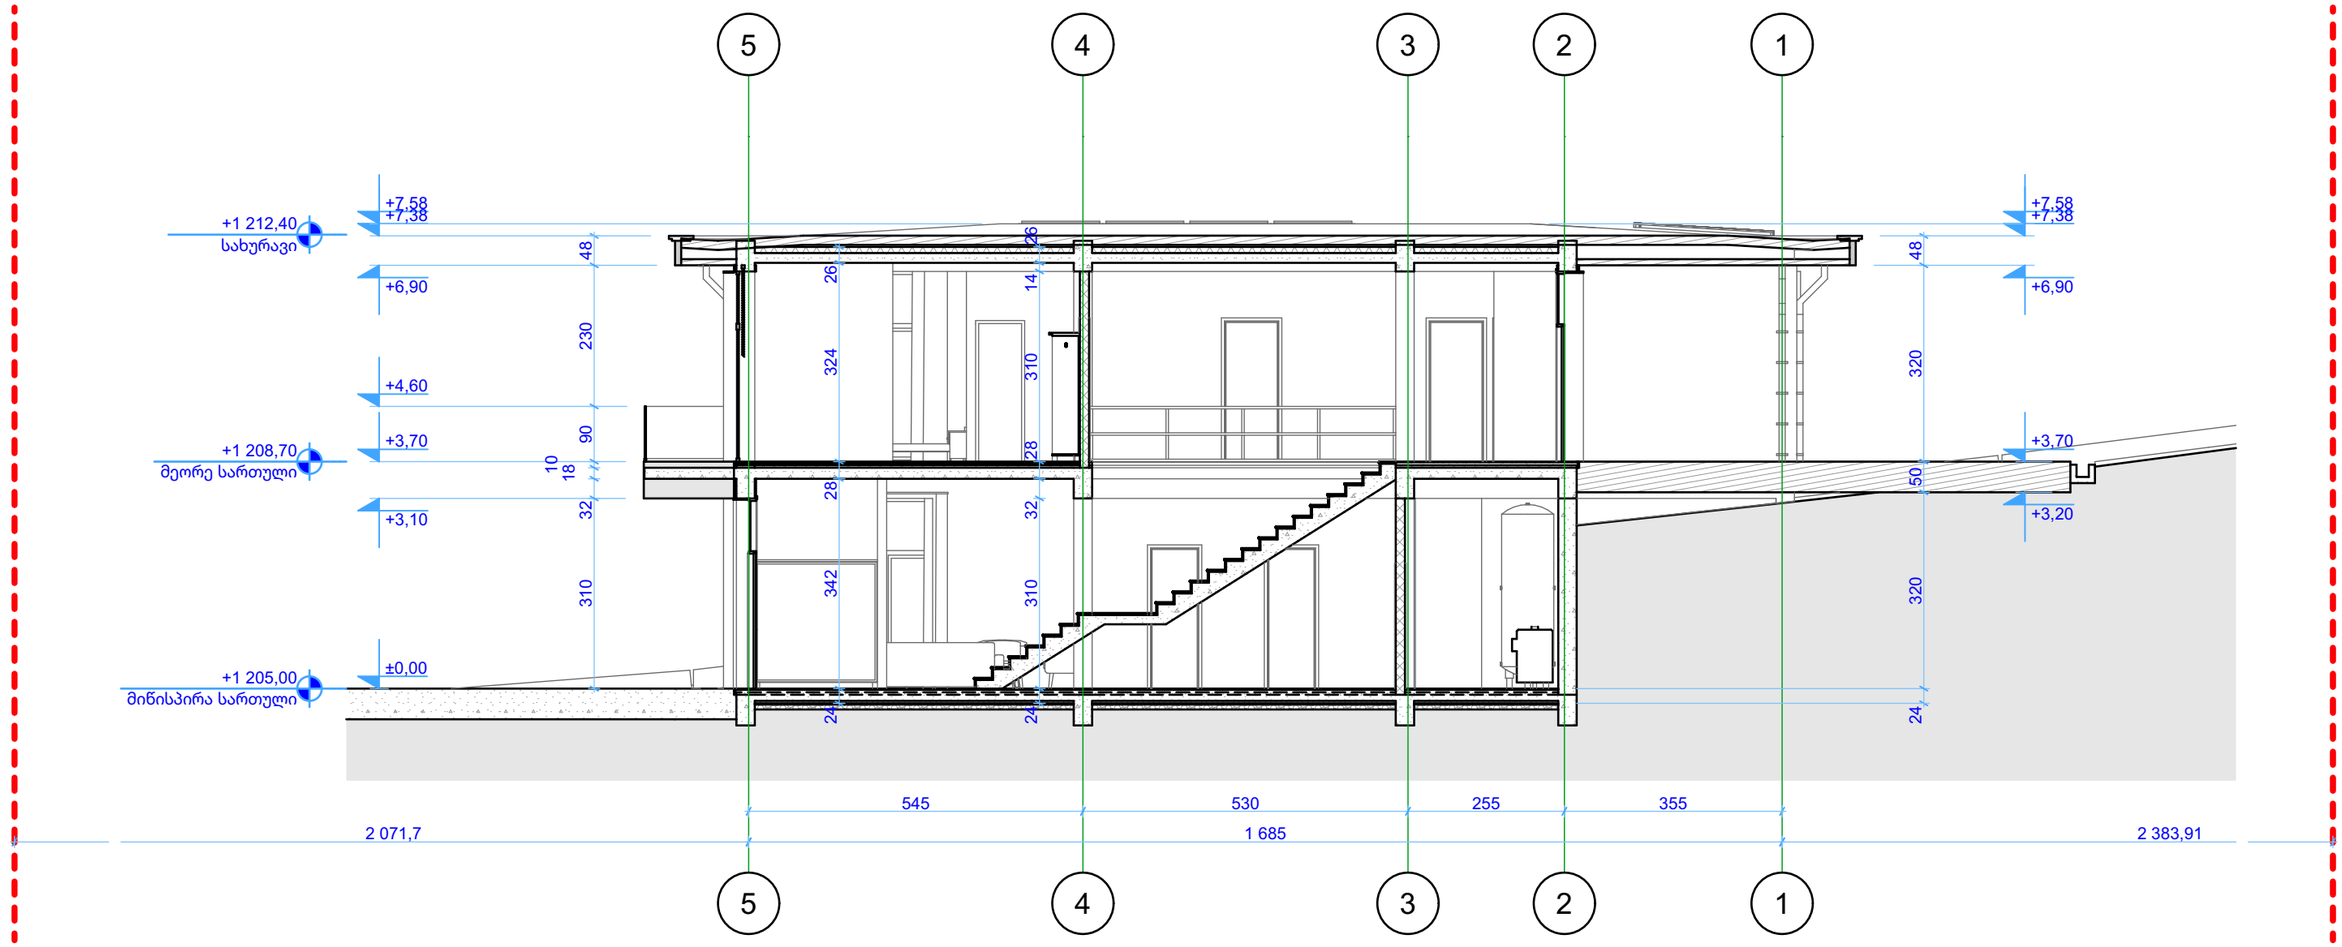


S-01 ჭრილი 1:100

გრაფიკული აღნიშვნები:

ცვლილების ისტორია:

RevID	ChID	Change Name	Date

დამკვეთი:
შპს "უბანი 2022"
ID: 404659044
ლადო ასათიანის #14, თბილისი, საქართველო
tshengeliya@gmail.com +995 595 770 508

შემსრულებელი
შპს "ურბანიკა"
ID: 404493071
მოსე გოგიბერიძის #9, თბილისი, საქართველო
zchochia@gmail.com +995 577 502 788

პროექტის დასახელება:
ინდივიდუალური საცხოვრებელი სახლი
სკ: 01.81.01.257.012, დიდების ქუჩა #2
სოფელი კიკეთი, თბილისი, საქართველო

ფურცლის დასახელება:
ჭრილის 1-1


არქიტექტორი
ზურაბ ჩოჩია
დირექტორი
ირაკლი მურღულია

Drawing Issue Date
04.03.24

File Name **House 4 Bedrooms 5E V43_2 L5.pln**

მასშტაბი:
1:100
ფორმატი
A3


ფურცლის ID
A.301
ცვლილება

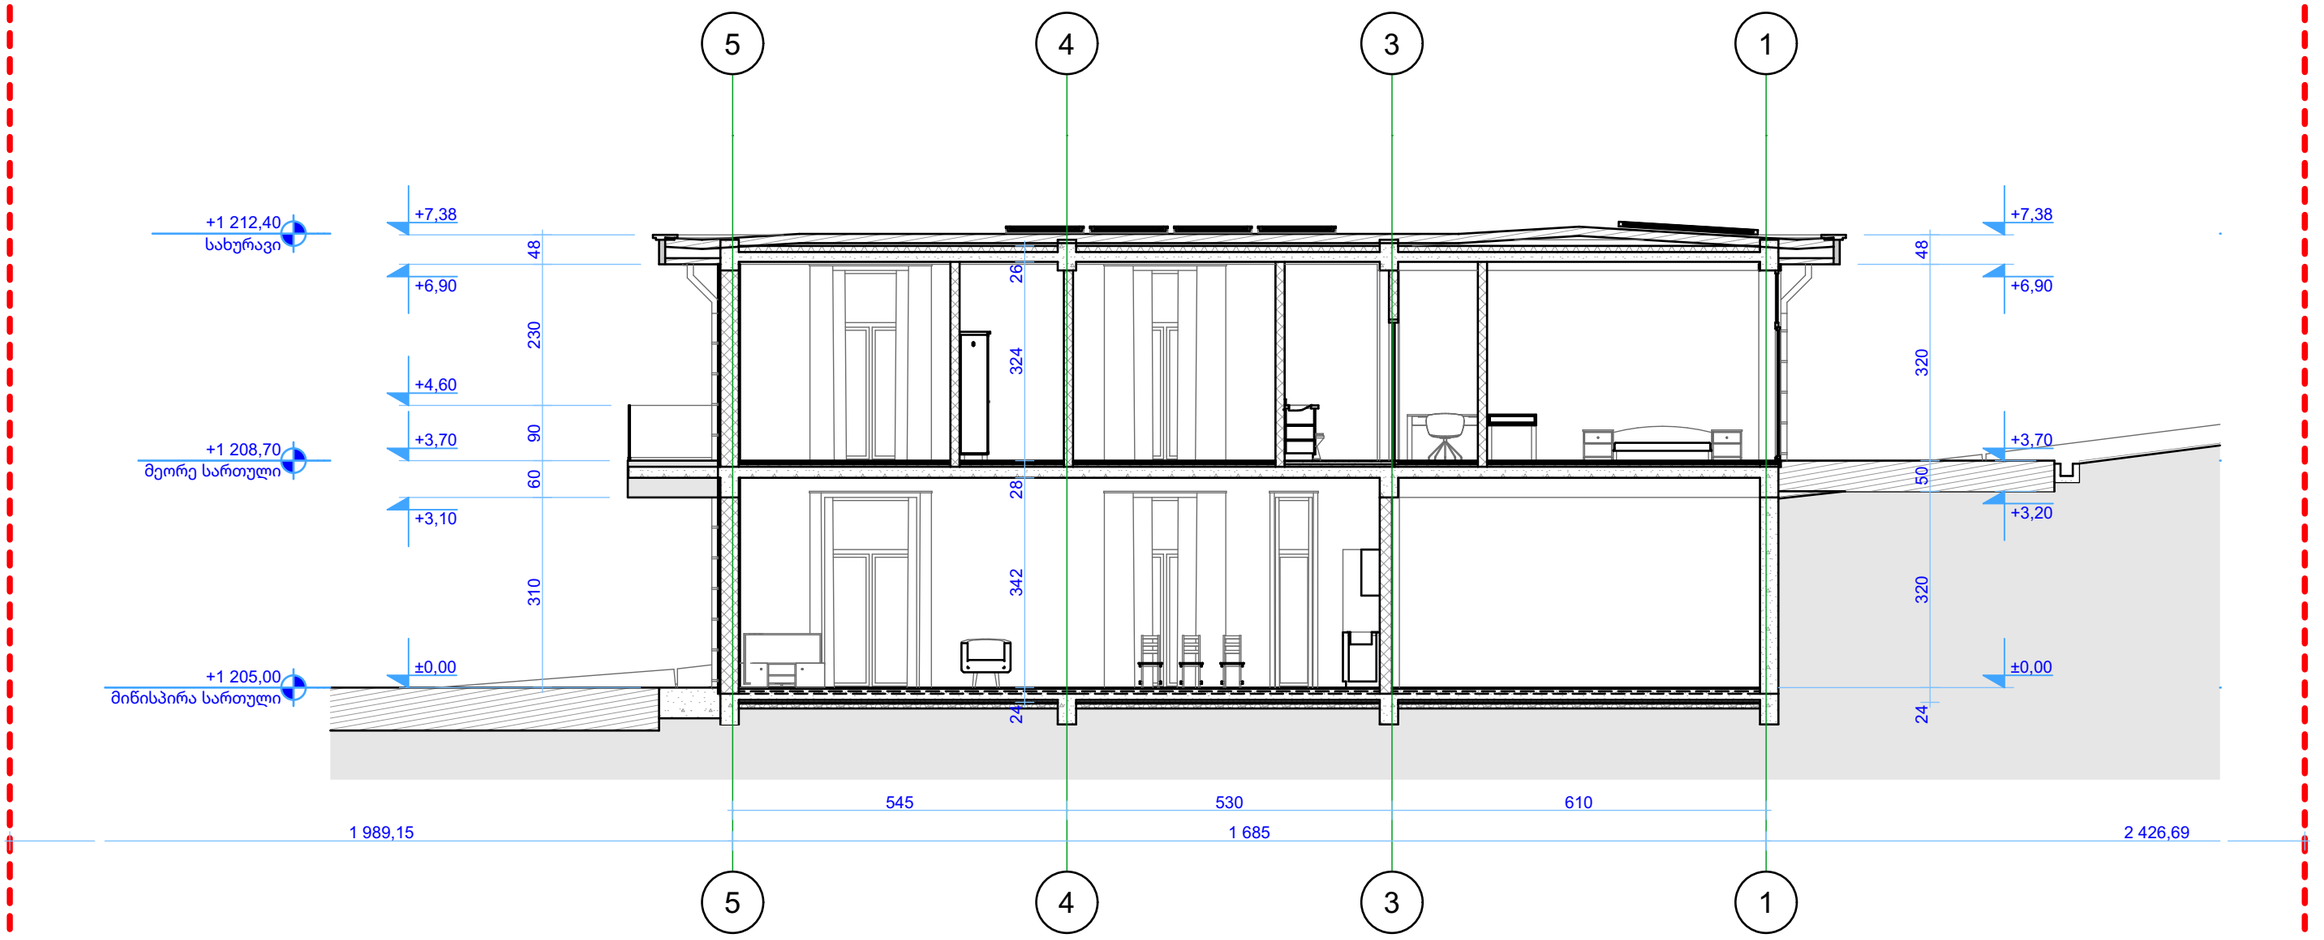

S-02 ქრილი 1:100

გრაფიკული აღნიშვნები:	ცვლილების ისტორია:	დამკვეთი:	პროექტის დასახელება:
	RevID | ChID | Change Name | Date	**შპს "უბანი 2022"**	**ინდივიდუალური საცხოვრებელი სახლი**
		ID: 404659044	**სკ: 01.81.01.257.012, დიდების ქუჩა #2**
		ლადო ასათიანის #14, თბილისი, საქართველო	სოფელი კიკეთი, თბილისი, საქართველო
		tshengeliya@gmail.com +995 595 770 508	
		შემსრულებელი	ფურცლის დასახელება:
		შპს "ურბანიკა"	**ქრილის 2-2**
		ID: 404493071	
		მოსე გოგიბერიძის #9, თბილისი, საქართველო	
		zchochia@gmail.com +995 577 502 788	


არქიტექტორი	Drawing Issue
ზურაბ ჩოჩია	Date
დირექტორი	**04.03.24**
ირაკლი მურღულია	
File Name **House 4 Bedrooms 5E V43_2 L5.pln**	
მასშტაბი: **1:100**	ფორმატი **A3**
ფურცლის ID **A.302**	ცვლილება

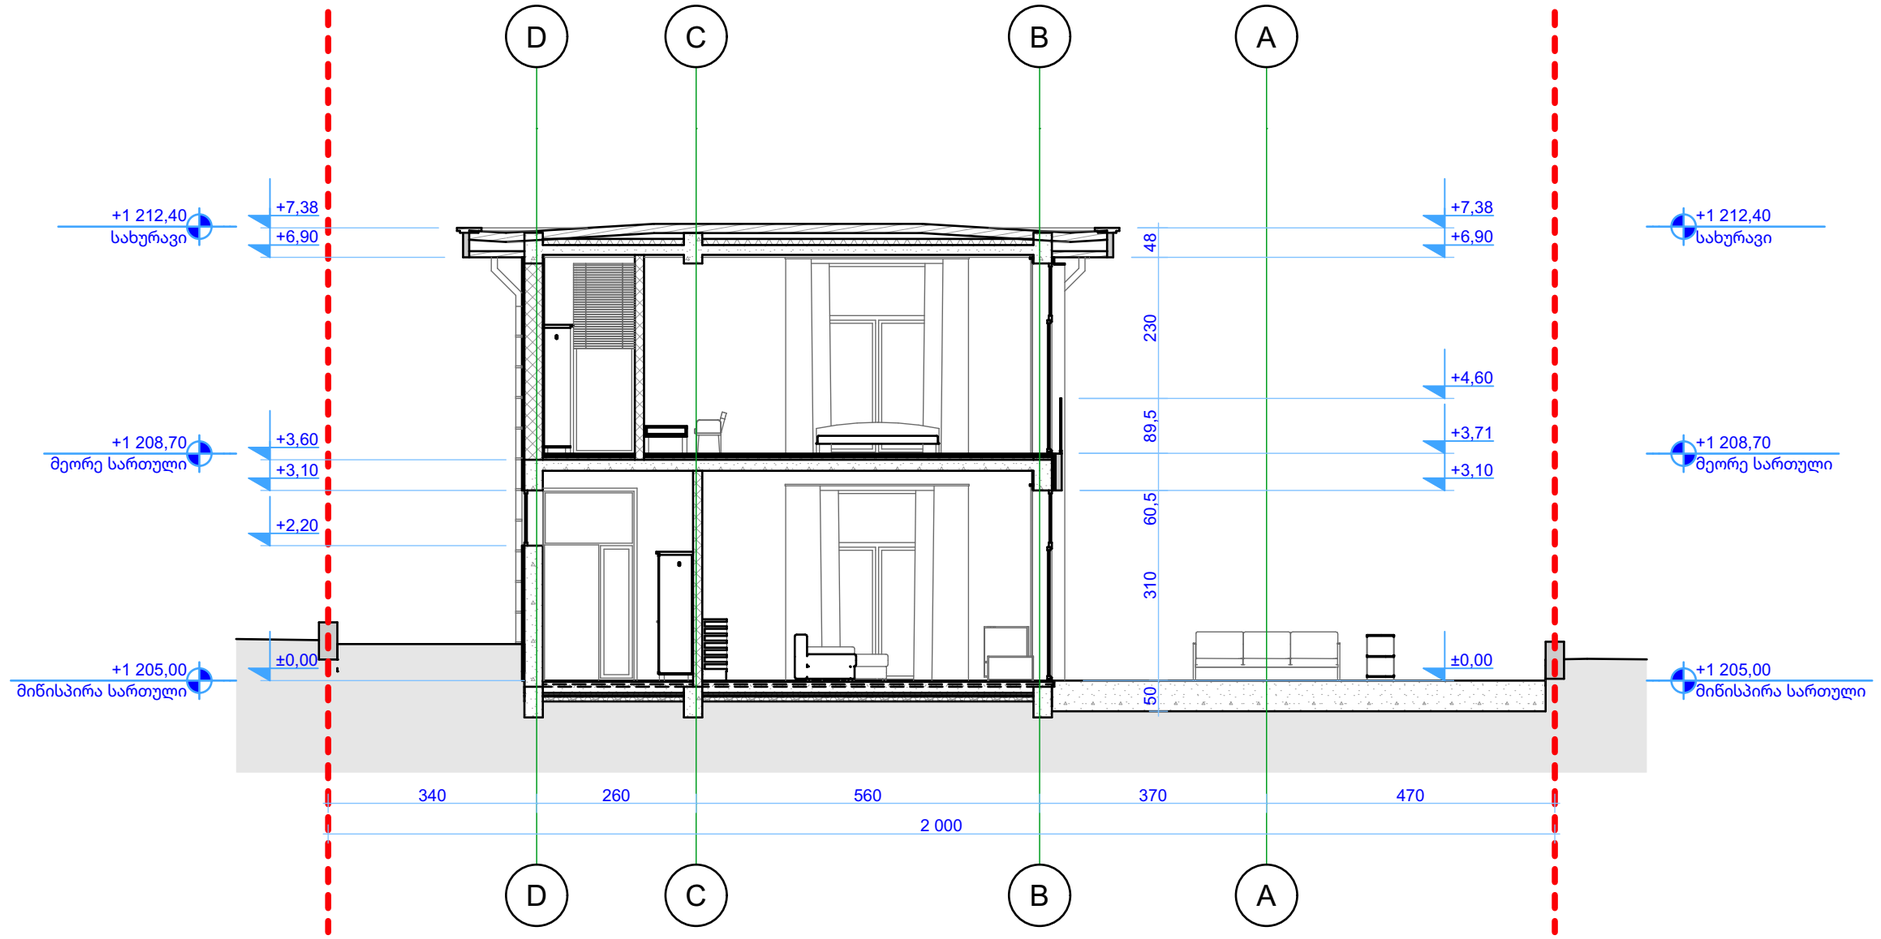

S-03 ჭრილი 1:100

გრაფიკული აღნიშვნები:	ცვლილების ისტორია:	დამკვეთი:	პროექტის დასახელება:
	RevID | ChID | Change Name | Date	**შპს "უბანი 2022"**	**ინდივიდუალური საცხოვრებელი სახლი**
		ID: 404659044	**სკ: 01.81.01.257.012, დიდების ქუჩა #2**
		ლადო ასათიანის #14, თბილისი, საქართველო	სოფელი კიკეთი, თბილისი, საქართველო
		tshengeliya@gmail.com +995 595 770 508	
		შემსრულებელი	ფურცლის დასახელება:
		შპს "ურბანიკა"	**ჭრილის 3-3**
		ID: 404493071	
		მოსე გოგიბერიძის #9, თბილისი, საქართველო	
		zchochia@gmail.com +995 577 502 788	

არქიტექტორი	Drawing
ზურაბ ჩოჩია	Issue
დირექტორი	Date
ირაკლი მურღულია	**04.03.24**
File Name **House 4 Bedrooms 5E V43_2 L5.pln**	
მასშტაბი:	ფორმატი
1:100	**A3**
ფურცლის ID	ცვლილება
A.303	

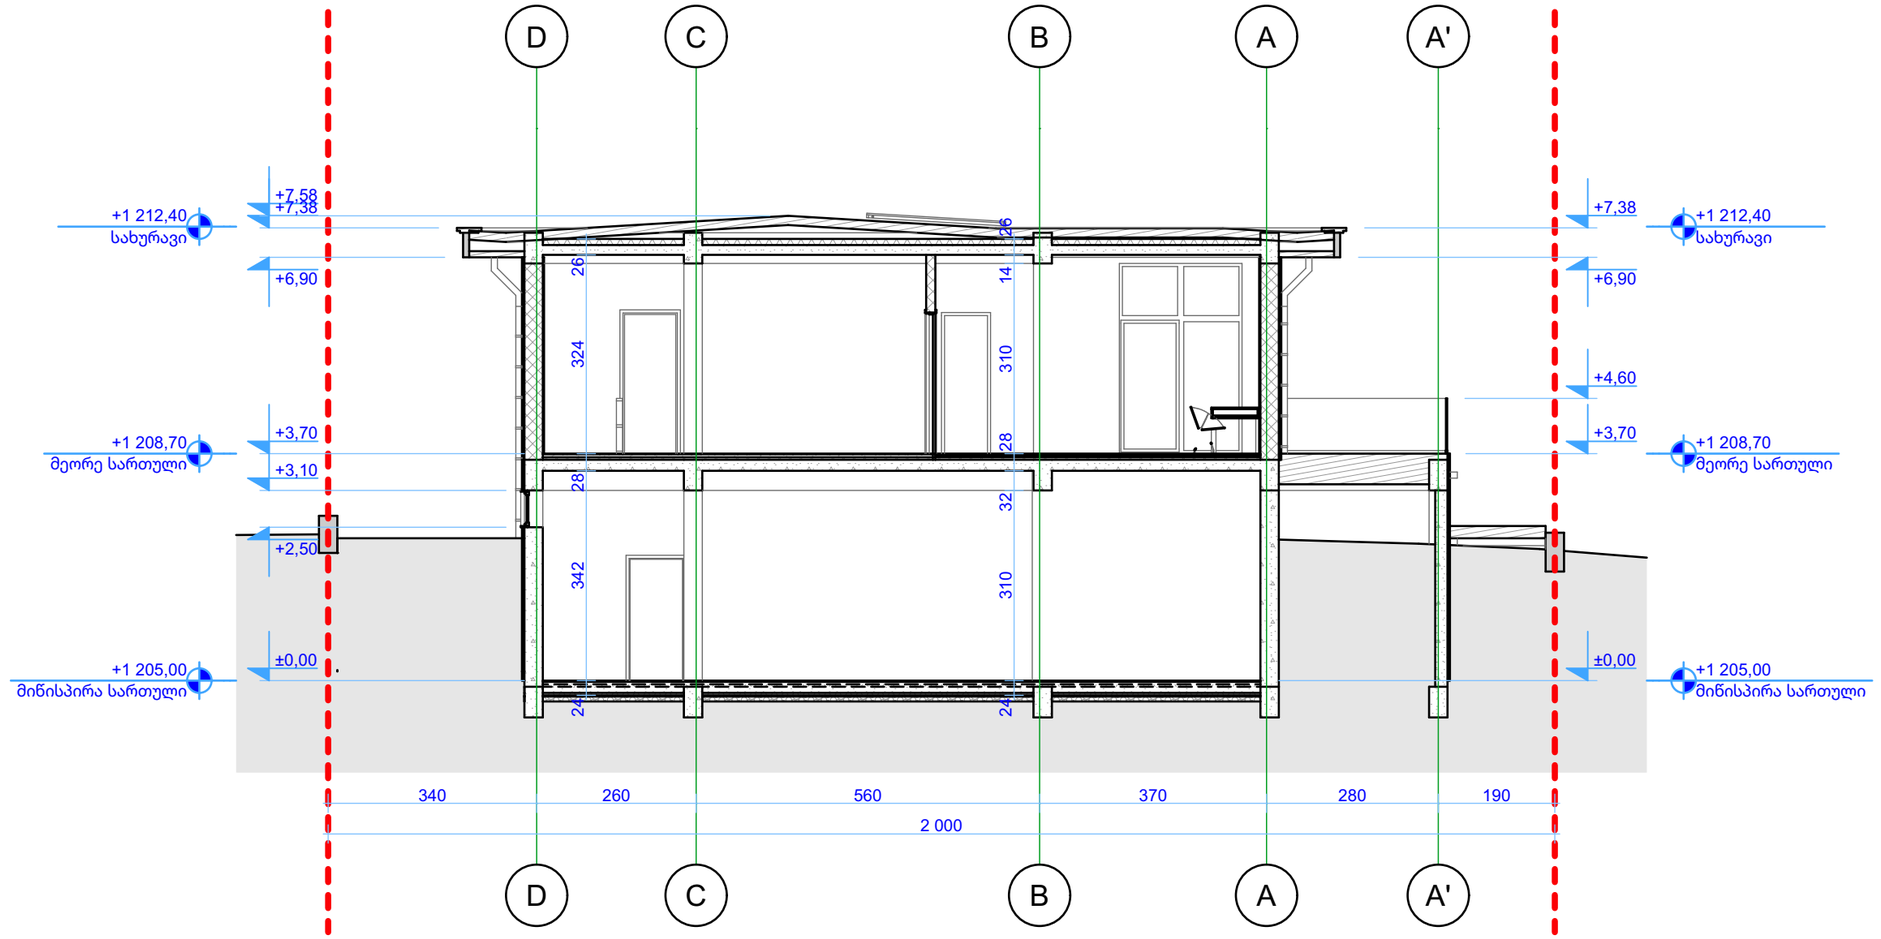

S-04 ქრილი 1:100

გრაფიკული აღნიშვნები:	ცვლილების ისტორია:	დამკვეთი:	პროექტის დასახელება:
	RevID | ChID | Change Name | Date	**შპს "უბანი 2022"**	**ინდივიდუალური საცხოვრებელი სახლი**
		ID: 404659044	**სკ: 01.81.01.257.012, დიდების ქუჩა #2**
		ლადო ასათიანის #14, თბილისი, საქართველო	სოფელი კიკეთი, თბილისი, საქართველო
		tshengeliya@gmail.com +995 595 770 508	
		შემსრულებელი	ფურცლის დასახელება:
		შპს "ურბანიკა"	**ქრილის 4-4**
		ID: 404493071	
		მოსე გოგიბერიძის #9, თბილისი, საქართველო	
		zchochia@gmail.com +995 577 502 788	

არქიტექტორი	Drawing
ზურაბ ჩოჩია	Issue
დირექტორი	Date
ირაკლი მურღულია	**04.03.24**
File Name **House 4 Bedrooms 5E V43_2 L5.pln**	
მასშტაბი: **1:100**	ფორმატი **A3**
ფურცლის ID **A.304**	ცვლილება