

დამკვეთი	შპს „იბერია ლოჯისტიკა" (ID: 406319087)	ნახაზი	ფასადი 1-22	მასშტაბი	1:100	გვერდი		თანამდებობა	გვარი	ხელმოწერა	
მისამართი	ქ.თბილისი, დასახლება ორხევი, მექანიკური ქარხნის მიმდებარედ (ს/კ 01.19.18.003.158)	შენიშვნა:	- ზომები მოცემულია-სმ ში - ფასადზე აალებადი მასალები დამუშავდეს ხანძარსაწინააღმდეგო ხსნარით - ტერიტორიის აზომვები მოწოდებულია დამკვეთის მიერ					დირექტორი	მ.ბარბაქაძე		
								ავტორი	მ.ბარბაქაძე		
შუნქციური დანიშნულება	საწყობი							ავტორი			
								თანაავტორი			

T: 558201005 E-mail: Grandecasa.design@gmail.com

ფანჯრების სიმაღლის განსაზღვრა 8.84/0.4=22.1

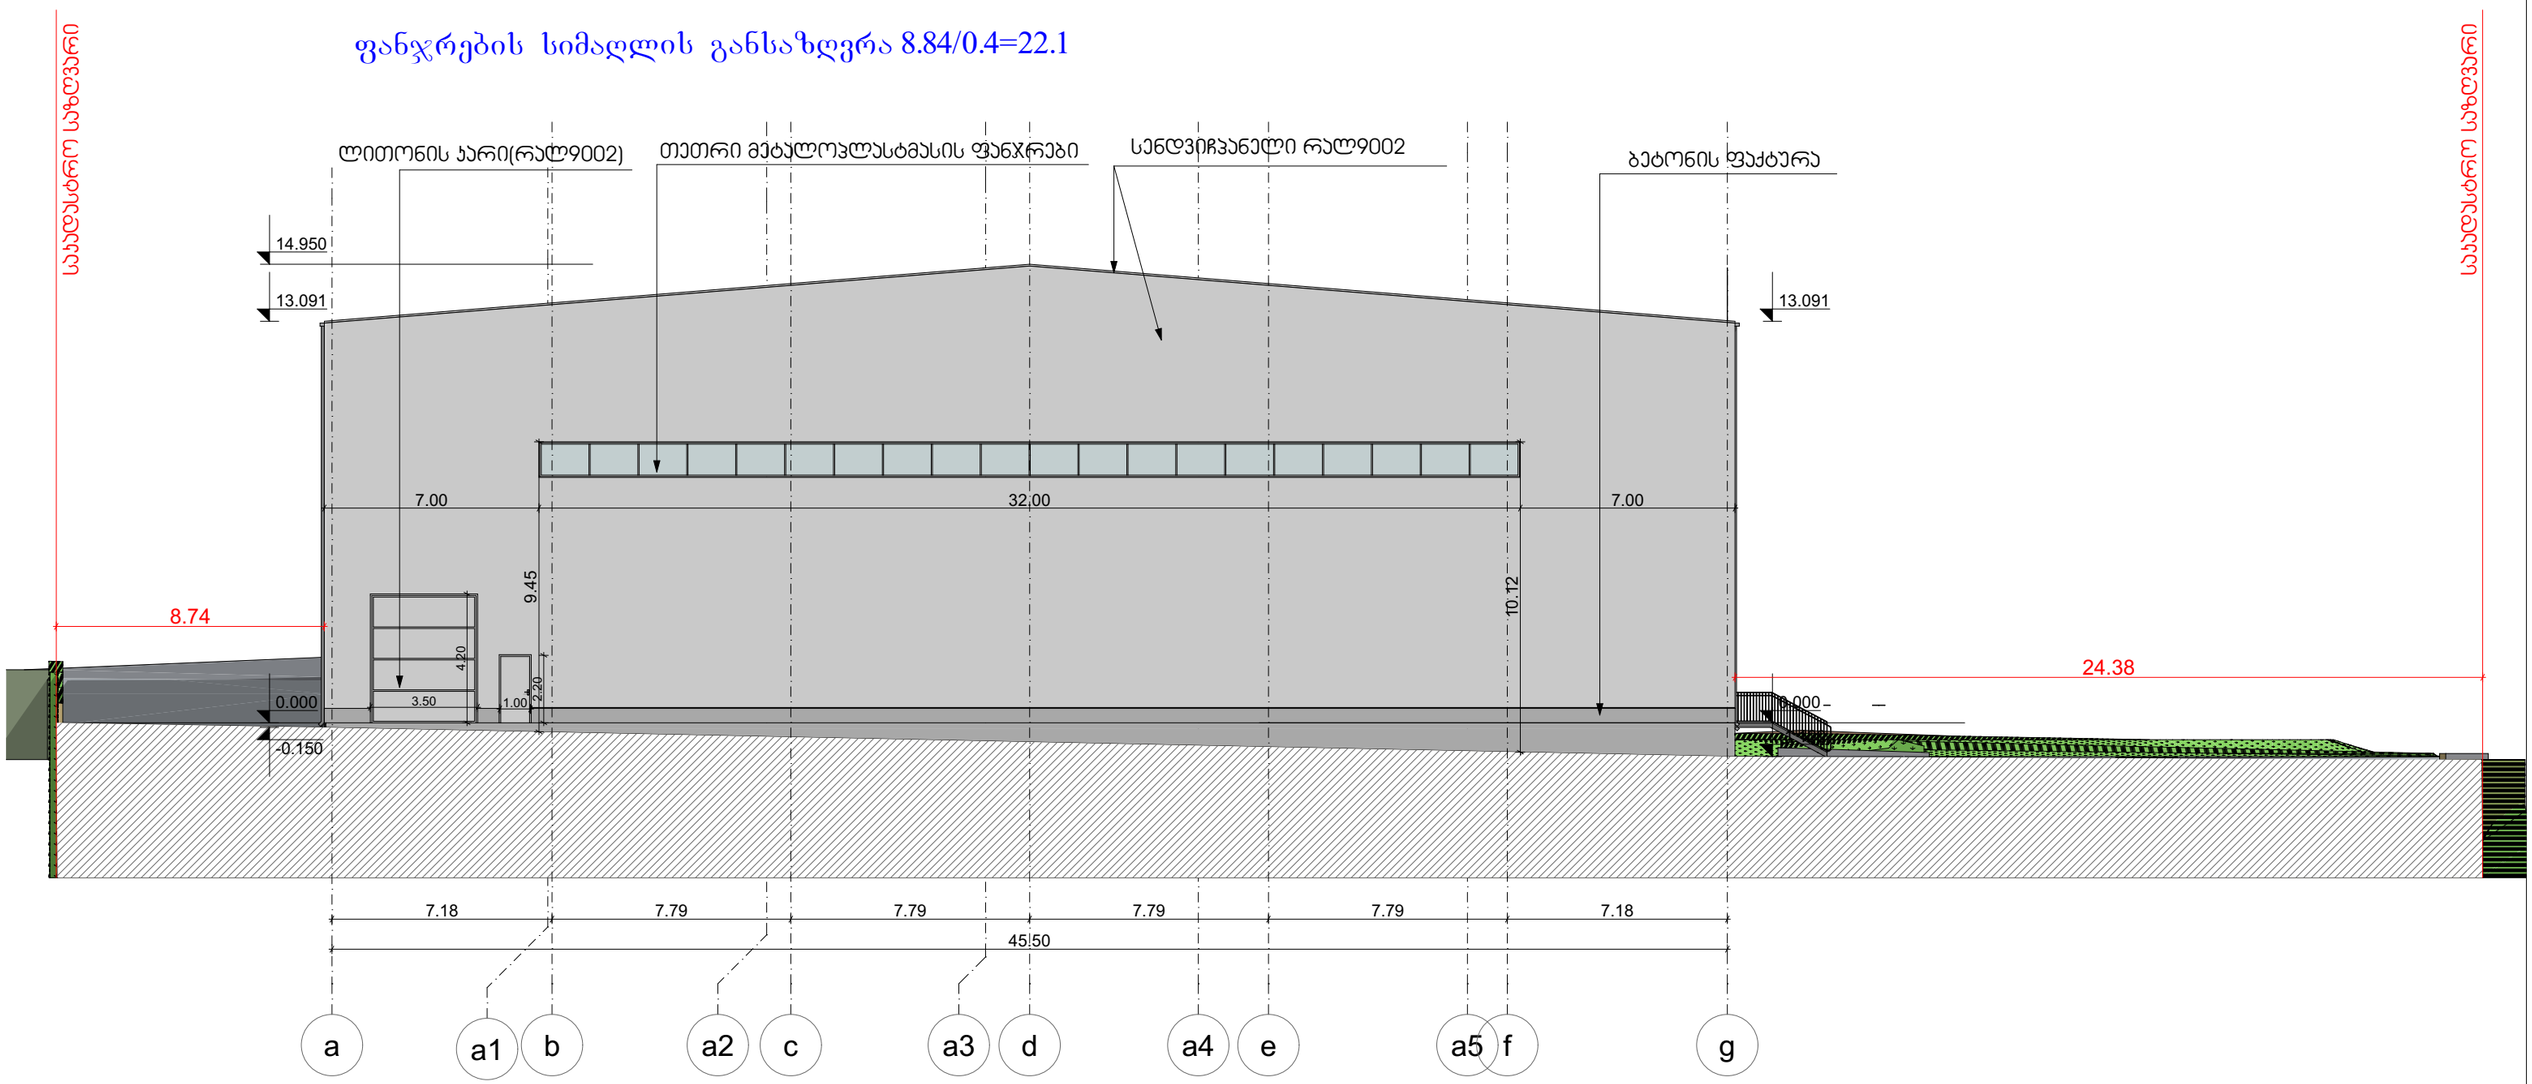

დამკვეთი	შპს „იბერია ლოჯისტიკა" (ID: 406319087)	ნახაზი	ფასადი ა-ბ	მასშტაბი	1:100	გვერდი		თანამდებობა	გვარი	ხელმოწერა
მისამართი	ქ.თბილისი, დასახლება ორხევი, მექანიკური ქარხნის მიმდებარედ (ს/კ 01.19.18.003.158)	შენიშვნა:	- ზომები მოცემულია-სმ ში - ფასადზე აალებადი მასალები დამუშავდეს ხანძარსაწინააღმდეგო ხსნარით - ტერიტორიის აზომვები მოწოდებულია დამკვეთის მიერ					დირექტორი	მ.ბარბაქაძე	
								ავტორი	მ.ბარბაქაძე	
ფუნქციური დანიშნულება	საწყობი							ავტორი		
								თანაავტორი		

T: 558201005 E-mail: Grandecasa.design@gmail.com

ფანჯრების სიმაღლის განსაზღვრა 8.74/0.4=21.85

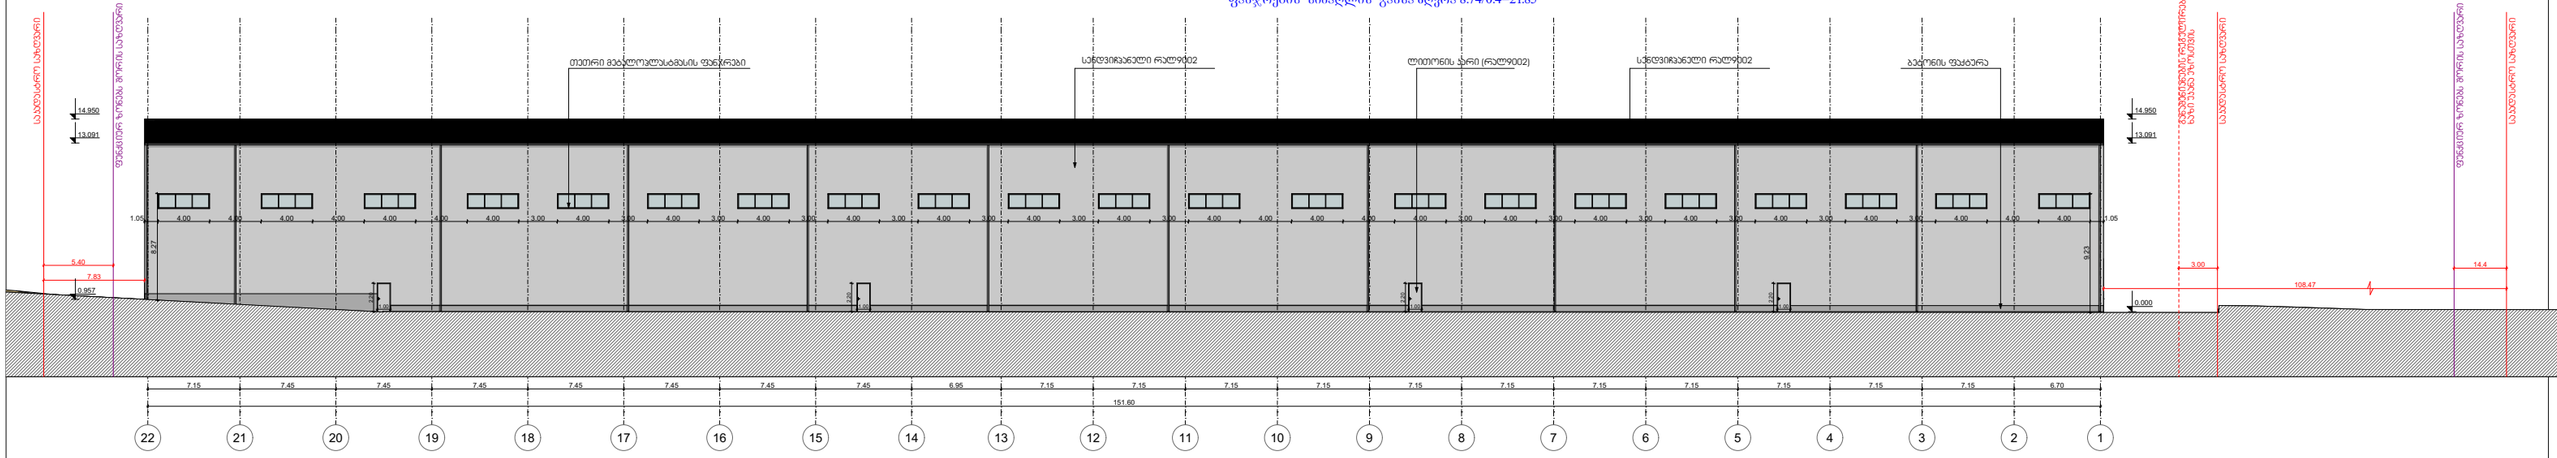

დამკვეთი	შპს „იბერია ლოჯისტიკა" (ID: 406319087)	ნახაზი	ფასადი 22-1	მასშტაბი	1:100	გვერდი		თანამდებობა	გვარი	ხელმოწერა
მისამართი	ქ.თბილისი, დასახლება ორხევი, მექანიკური ქარხნის მიმდებარედ (ს/კ 01.19.18.003.158)	შენიშვნა:	- ზომები მოცემულია-სმ ში - ფასადზე აალებადი მასალები დამუშავდეს ხანძარსაწინააღმდეგო ხსნარით - ტერიტორიის აზომვები მოწოდებულია დამკვეთის მიერ					დირექტორი	მ.ბარბაქაძე	
								ავტორი	მ.ბარბაქაძე	
ფუნქციური დანიშნულება	საწყობი							ავტორი		
								თანაავტორი		

T: 558201005 E-mail: Grandecasa.design@gmail.com

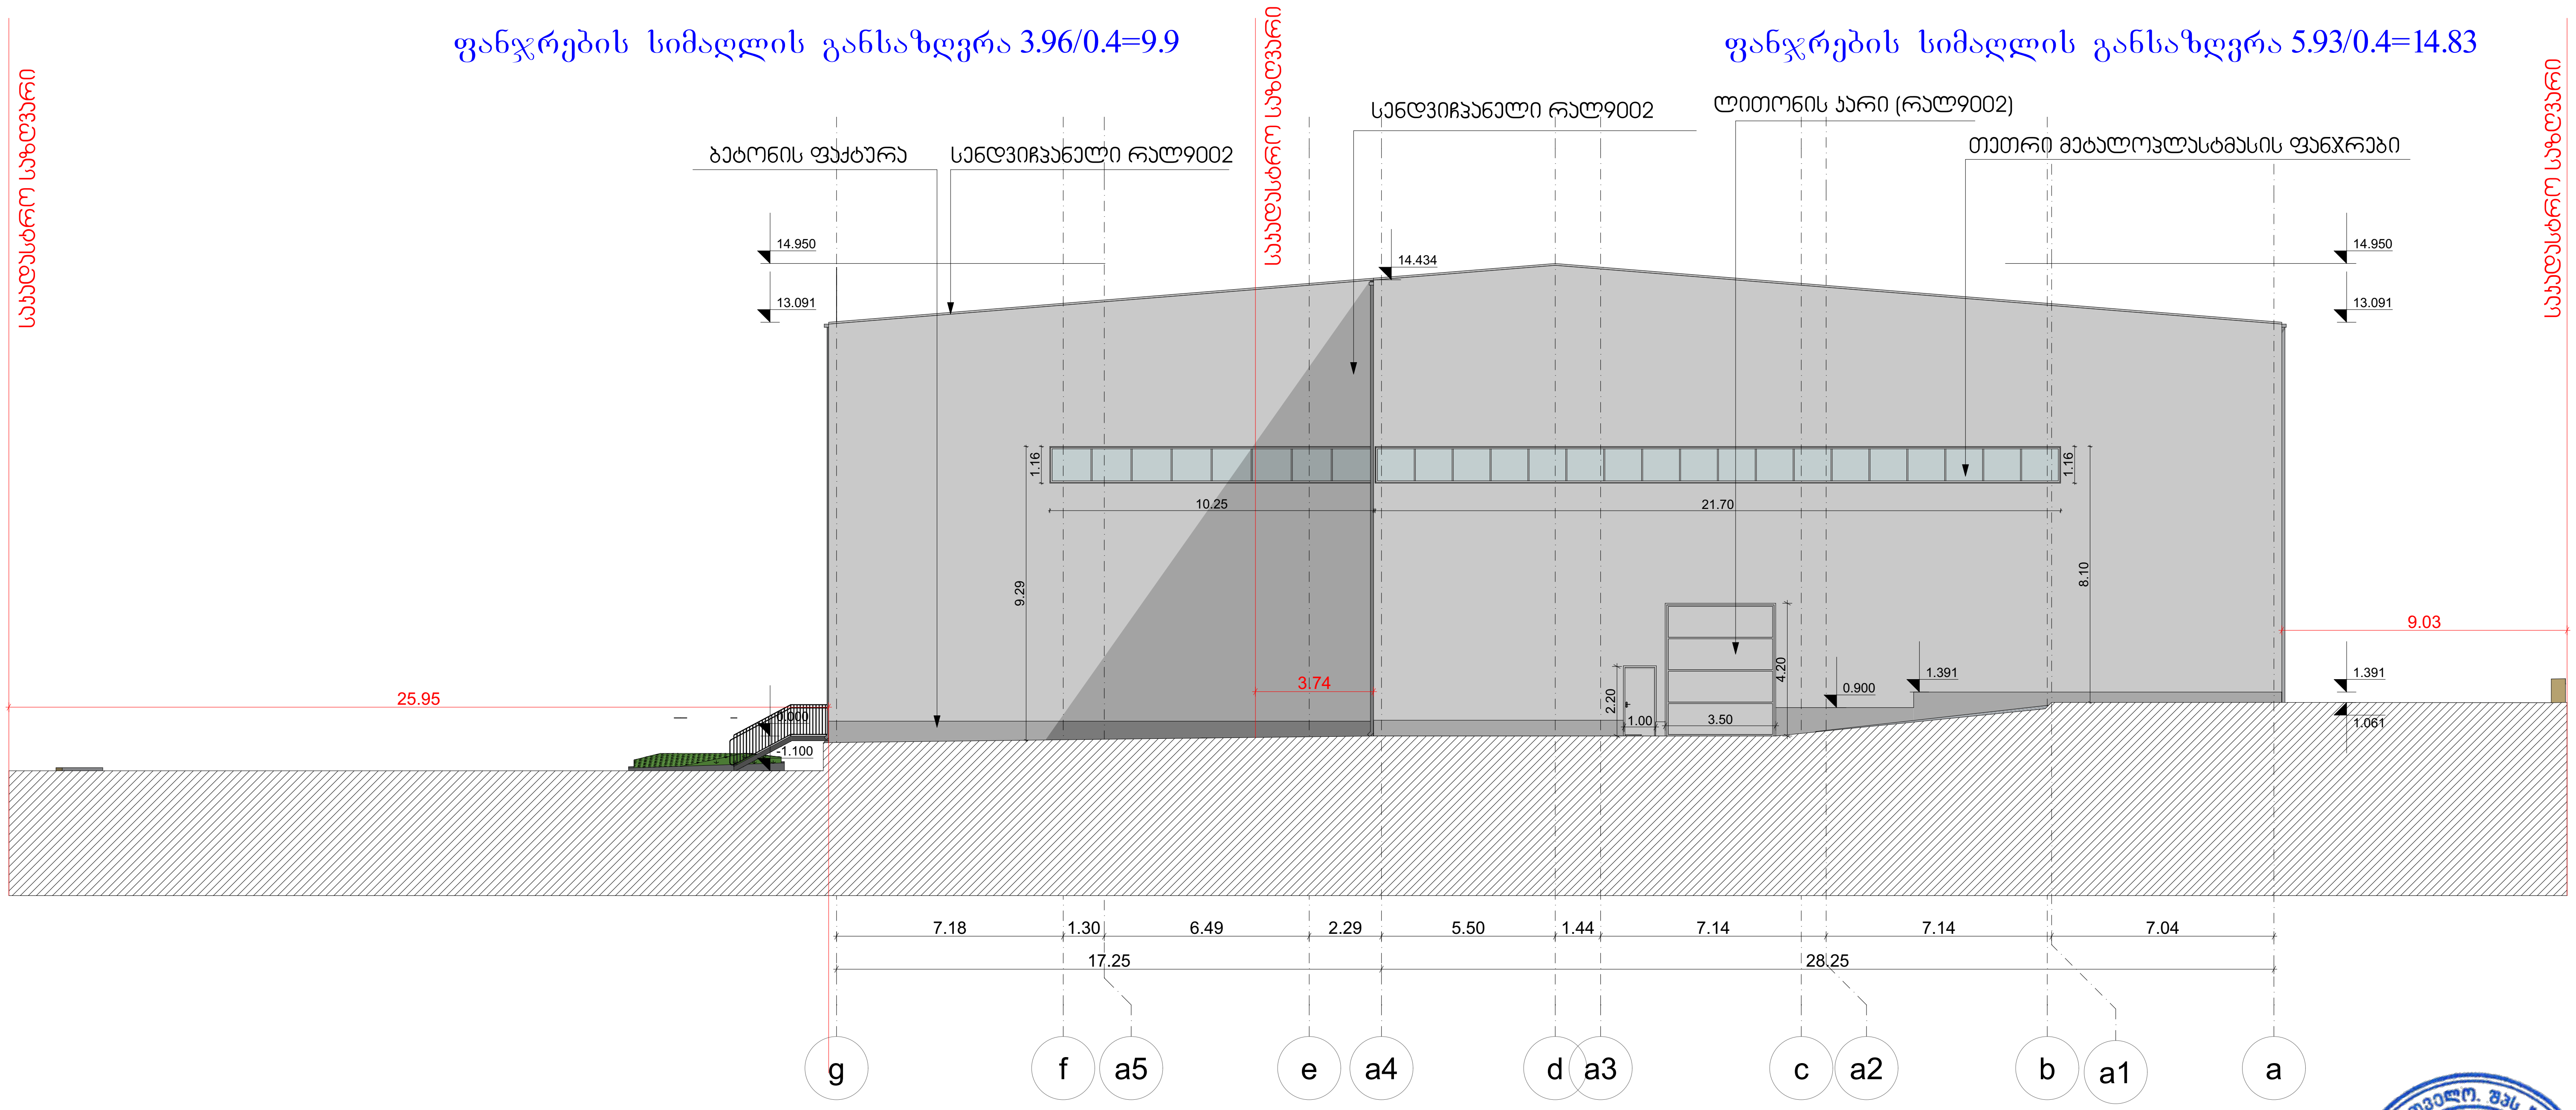

დამკვეთი	შპს „იბერია ლოჯისტიკა" (ID: 406319087)	ნახაზი	ფასადი გ-ა	მასშტაბი	1:100	გვერდი	
მისამართი	ქ.თბილისი, დასახლება ორხევი, მექანიკური ქარხნის მიმდებარედ (ს/კ 01.19.18.003.158)	შენიშვნა:	- ზომები მოცემულია-სმ ში - ფასადზე აალებადი მასალები დამუშავდეს ხანძარსაწინააღმდეგო ხსნარით - ტერიტორიის აზომვები მოწოდებულია დამკვეთის მიერ				
ფუნქციური დანიშნულება	საწყობი						

თანამდებობა	გვარი	ხელმოწერა
დირექტორი	მ.ბარბაქაძე	
ავტორი	მ.ბარბაქაძე	
ავტორი		
თანაავტორი		

GRANDE CASA

T: 558201005 E-mail: Grandecasa.design@gmail.com

არქიტექტურული ელემენტები

მასალების სპეციფიკაცია : სენდვიჩპანელი (რალ 9002) ; თეთრი მეტალოპლასტმასის ფანჯრები;
თეთრი ფერის ლითონის ჯარი (რალ 9002);

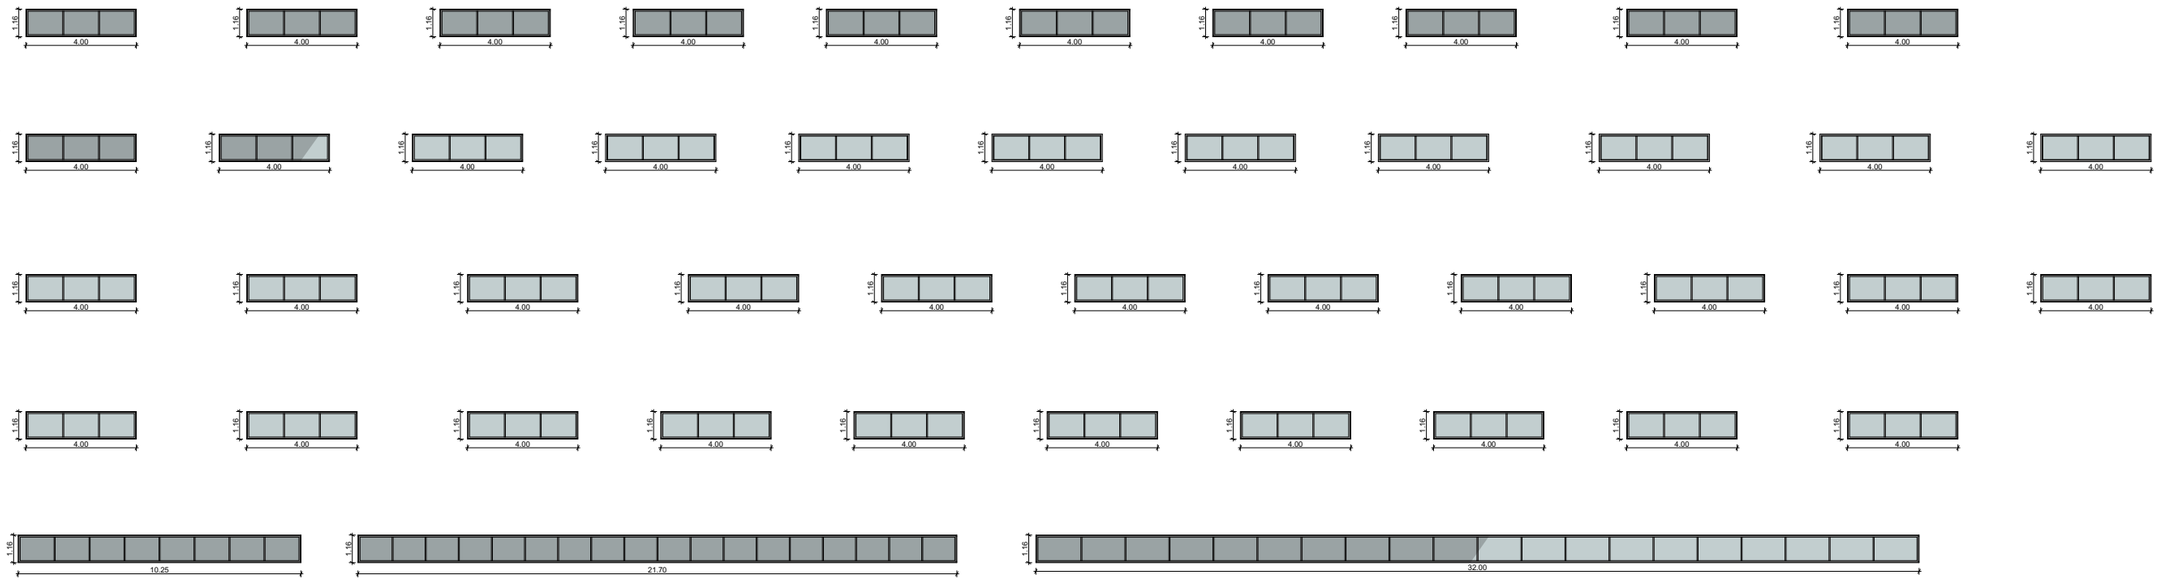

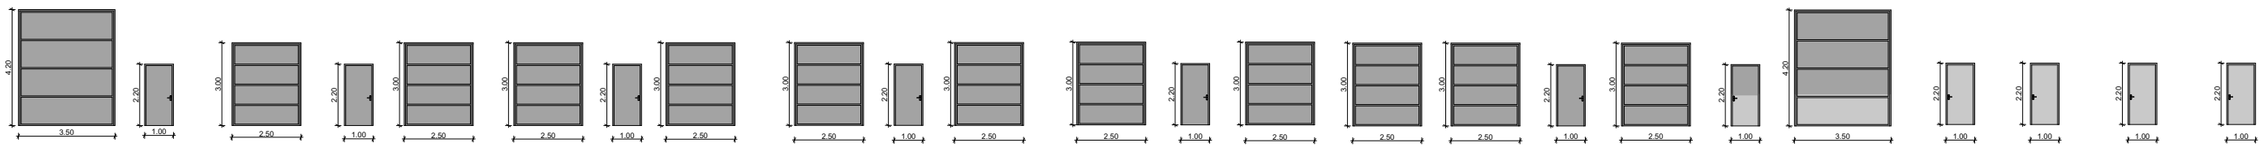

სენდვიჩპანელი (რალ 9002)



შავი შტრიხ მოლაკირებატის მოაჯირი (რალ 9004)

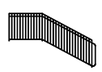

ბეტონის შაქტშრა



საქართველო. შპს "გრანდე კასა" GRANDE CASA 400298619 "GRANDE CASA" LLC GEORGIA

დამკვეთი	შპს „იბერია ლოჯისტიკა" (ID: 406319087)	ნახაზი	კარ-ფანჯრის სპეციფიკაცია	მასშტაბი	1:100	გვერდი		თანამდებობა	გვარი	ხელმოწერა	გრანდე კასა GRANDE CASA
მისამართი	ქ.თბილისი, დასახლება ორხევი, მექანიკური ქარხნის მიმდებარედ (ს/კ 01.19.18.003.158)	შენიშვნა:	- ზომები მოცემულია-სმ ში - ფასადზე აალებადი მასალები დამუშავდეს ხანძარსაწინააღმდეგო ხსნარით - ტერიტორიის აზომვები მოწოდებულია დამკვეთის მიერ					დირექტორი	მ.ბარბაქაძე		
ფუნქციური დანიშნულება	საწყობი							ავტორი	მ.ბარბაქაძე		
								ავტორი			
								თანაავტორი			

T: 558201005 E-mail: Grandecasa.design@gmail.com