
გენ-გეგმა

მასშტაბი 1:500

ტოპო გეგმა არსებული და შესანარჩუნებელი ხეების ჩვენებით

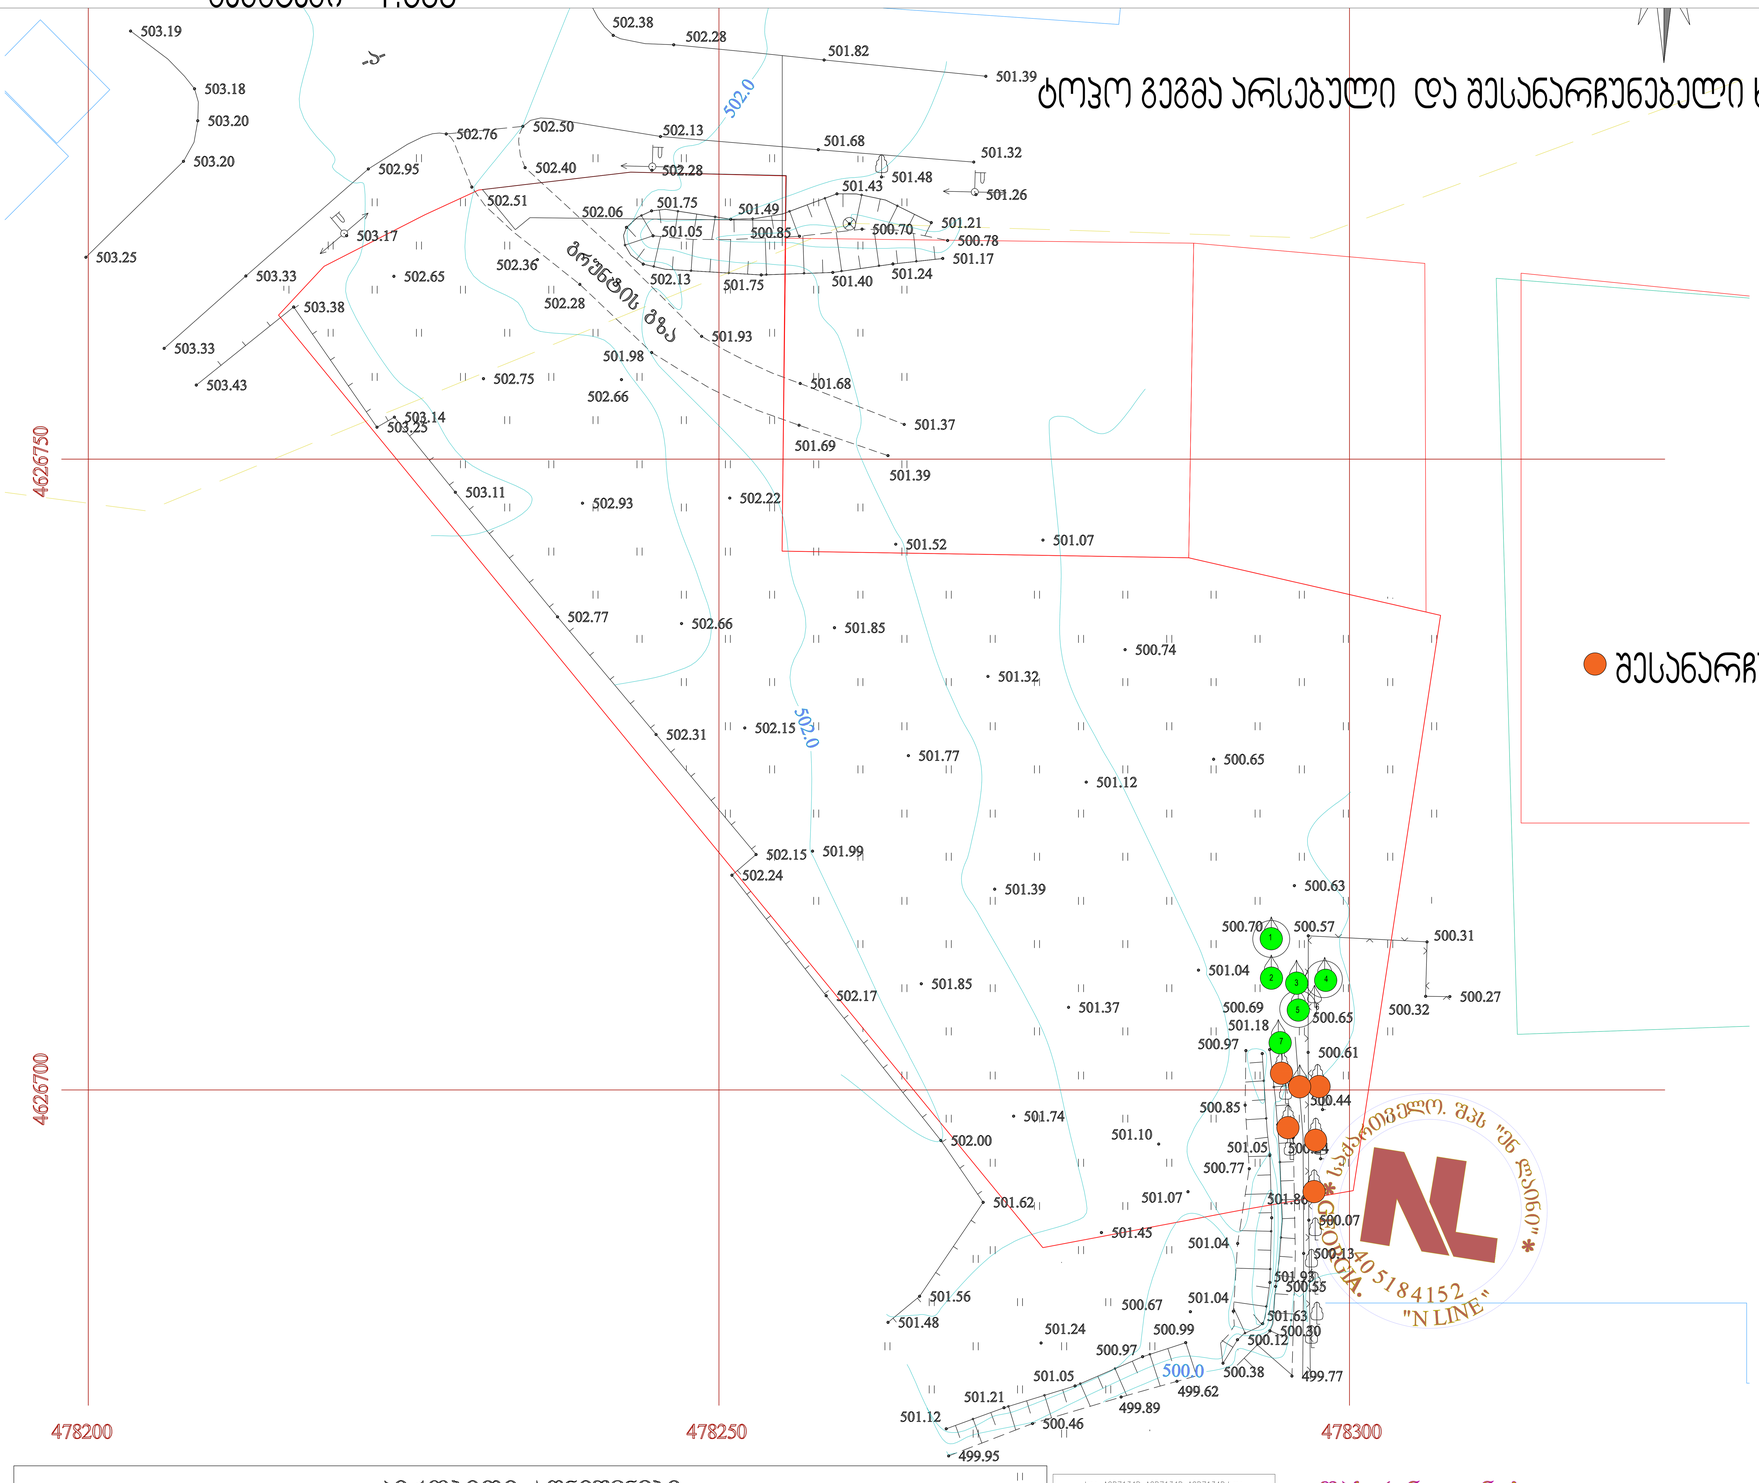

შესანარჩუნებელი ხეები

პირობითი აღნიშვნები

WGS 1984-ის კოორდინატთა სისტემის UTM პროექცია

img_A2D7134D A2D7134D A2D7134D.bmp

შპს 'ენლაინი'

ს/კ (405184152) თბილისი, ვაკე-საბურთალოს რაიონი, ს. მგალობლიშვილის ქ. №18

გვერდის დასახელება	
პროექტის დასახელება	მრავალფუნქციური საცხოვრებელი კომპლექსი

საპროექტო ტერიტორიის მისამართი

ქ.თბილისი დიდი დიღომი ნაკვეთი 01.10.08.005.058 ფართი 3642 მ2


დამკვეთი: გიორგი ერისთავი

შესრულა

თანამდებობა	სახ. გვარი	ხელმოწერა
პროექტის ავტორი	ვ.მიმინოშვილი	
შესრულა	ვ.მიმინოშვილი	
დაამუშავა	ვ.მიმინოშვილი	
შეამოწმა	მ.სამადურიანი	

პირობითი აღნიშვნა


- წყალშემკრები მილი
- ხანძრის ჰიდრანტი
- ავტომატიკის ჰიდრანტი
- ზზმ პირის ავტომატიკა
- გამწვანება
- საავტომობილო გზა
- ტროტუარი
- ცხარე ტიპის მოპირკეთება (დამწოლი)
- საავტომობილო პანდუსი
- ჭრილის ხაზი
- ღერძის ხაზი
- ნიშნულის აღნიშვნა
- ღიობი ფილაში
- ავდის ცენტრმუდავნობა (ორსაათიანი)
- ავდის ცენტრმუდავნობა (ერთსაათიანი)
- კონტეინერი- გამაბინძური

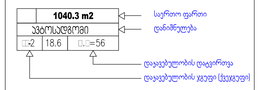

C:\New folder (4)\New folder (4)\??????-????????\view_022.jpg

ფორმატი	B0		გვერდის №
მასშტაბი	1:100		ა-1

საპროექტო ტერიტორიის გამწვანება
მასშტაბი 1:100

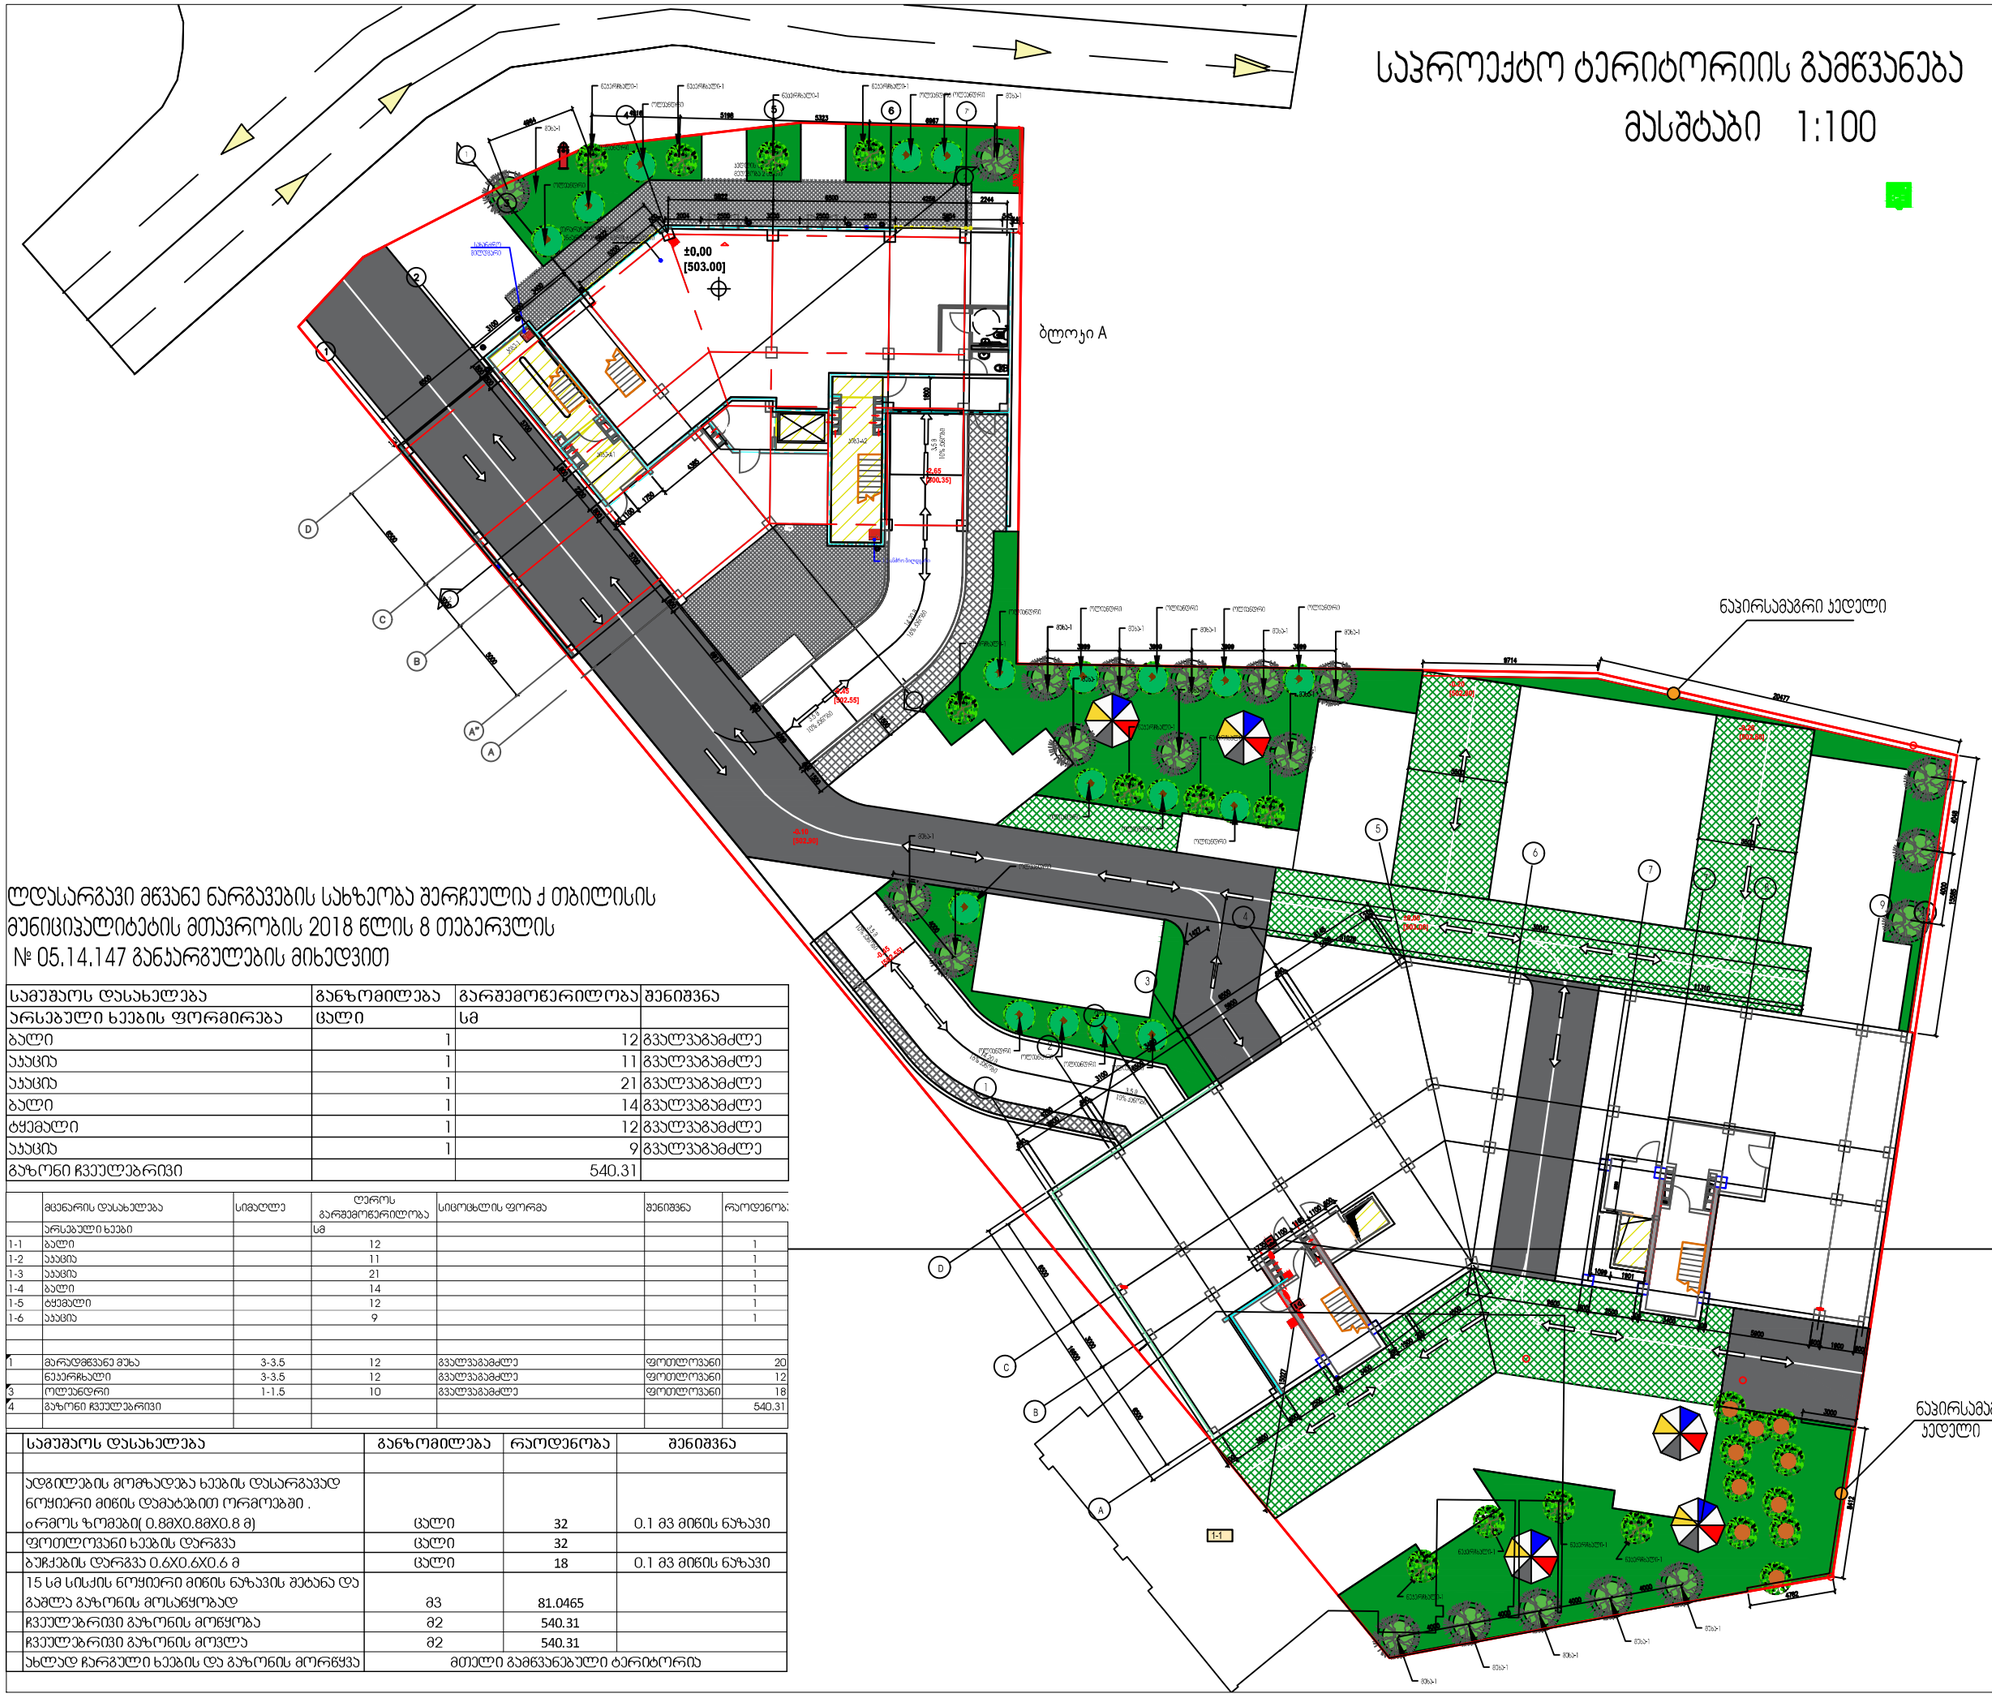

ლდასარგავი მწვანე ნარგავების სახეზეობა შერჩეულია ქ თბილისის მუნიციპალიტეტის მთავრობის 2018 წლის 8 თებერვლის № 05.14.147 განკარგულების მიხედვით

სამუშაოს დასახელება	განზომილება	გარშემოწერილობა	შენიშვნა
არსებული ხეების ფორმირება	ცალი	სმ	
ბალი	1	12	გვალვაგამძლე
ასაცია	1	11	გვალვაგამძლე
ასაცია	1	21	გვალვაგამძლე
ბალი	1	14	გვალვაგამძლე
ტყემალი	1	12	გვალვაგამძლე
ასაცია	1	9	გვალვაგამძლე
გაზონი ჩვეულებრივი		540.31	

	მცენარის დასახელება	სიმაღლე	ღეროს გარშემოწერილობა	სიცოცხლის ფორმა	შენიშვნა	რაოდენობა
	არსებული ხეები		სმ			
1-1	ბალი		12			1
1-2	ასაცია		11			1
1-3	ასაცია		21			1
1-4	ბალი		14			1
1-5	ტყემალი		12			1
1-6	ასაცია		9			1
1	მარადმწვანე მუხა	3-3.5	12	გვალვაგამძლე	ფოთლოვანი	20
2	ნეკერჩხალი	3-3.5	12	გვალვაგამძლე	ფოთლოვანი	12
3	ოლეანდრი	1-1.5	10	გვალვაგამძლე	ფოთლოვანი	18
4	გაზონი ჩვეულებრივი					540.31

	სამუშაოს დასახელება	განზომილება	რაოდენობა	შენიშვნა
	ადგილების მომზადება ხეების დასარგავად ნოყიერი მიწის დამატებით ორმოებში . ორმოს ზომები(0.8მX0.8მX0.8 მ)	ცალი	32	0.1 მ3 მიწის ნაზავი
	ფოთლოვანი ხეების დარგვა	ცალი	32	
	ბუჩქების დარგვა 0.6X0.6X0.6 მ	ცალი	18	0.1 მ3 მიწის ნაზავი
	15 სმ სისქის ნოყიერი მიწის ნაზავის შეტანა და გაშლა გაზონის მოსანყობად	მ3	81.0465	
	ჩვეულებრივი გაზონის მოწყობა	მ2	540.31	
	ჩვეულებრივი გაზონის მოვლა	მ2	540.31	
	ახლად ჩარგული ხეების და გაზონის მორწყვა	მთელი გამწვანებული ტერიტორია		

გვერდის დასახელება	გენ-გეგმა
პროექტის დასახელება	მრავალფუნქციური საცხოვრებელი კომპლექსი

საპროექტო ტერიტორიის მისამართი
ქ.თბილისი ცენტრ ცენტრომი ნაკვეთი
01.10.08.005.058 ფარული 3642 მ2

დამკვეთი: გიორგი ერისთავი

შესრულე

თანამდებობა	სახ. გვარი	ხელმოწერა
პროექტის ავტორი	ჯ.მოსრომაშვილი	
შეარულა	ჯ.მოსრომაშვილი	
დაამტკიცა	ჯ.მოსრომაშვილი	
შეამოწმა	მ.სახაკაურიანი	

პირობითი აღნიშვნა

- ნედლეულის ბილი
- ბინის ნუმერაცია
- ავტომაყვანების ნუმერაცია
- ავტომაყვანი
- მმმ პირების ავტომაყვანი
- გამწვანება
- ასაკომბინირო გზა
- ტროტუარი
- ხმაური ბრის მოედრილების (ნასწორი)
- ასაკომბინირო საფარი
- ტროტის ხაზი
- ღერძის ხაზი
- წითელის აღნიშნა
- ღიობი ფილები
- ყველის ცვლილებულება (ორსაათიანი)
- ყველის ცვლილებულება (ტრისაათიანი)
- კონტეინერული გამოსობული

1040,3 m2 — საერთო ფართი
ასაშენებელი — დანიშნულება
1:2 | 18.6 | ⊥..|=56
დაკანონების დაფარული
დაკანონების ზედაპირის (ასფალტის)

- ნაკარნახევი
- ოლეანდრი
- მარადმწვანე ბუჩა

N

ფორმატი	A0		ცვლილების №
მასშტაბი	1:100		0-1

დენდროლოგიური პროექტის საინფორმაციო დაფა

დამკვეთი: შპს " " (402038237)

საპროექტო ტერიტორია: ქ. : , , N 3
ს/კ : 01.10.08.005.058

ნებართვის გამცემი ორგანო: ქ.თბილისის მუნიციპალიტეტის მერიის გარემოს დაცვის სააქალაქო სამსახური

გამწვანების პროექტის შეთანხმების თარიღი:

გამწვანების პროექტის დასრულების თარიღი:
ნოემბერი, 2025 წელი

კ-3 **1032.03 m²**

ჩასარგავ ხე-მცენარეთა სახეობები:

1. 3-3,5 , 20 , 5-10 2. 3-3,5 , 20 , 5-10
3, 1,0-1,5

-

-

-1 12
- 2. 11
-3 12
-4 . 14
-5 . 12
-6 . 9



გაშენებული ხე-მცენარეებზე პასუხისმგებელი:

შპს "" "
(402038237)


გასაშენებელი ხე-მცენარებზე მოვლის ხანგრძლივობა: 3 წელი



C:\New folder (4)\New folder (4)\??????-????????\view_022.jpg

N

ფორმატი	B-0		ნახაზის №:
მასშტაბი	1:100		ა-1

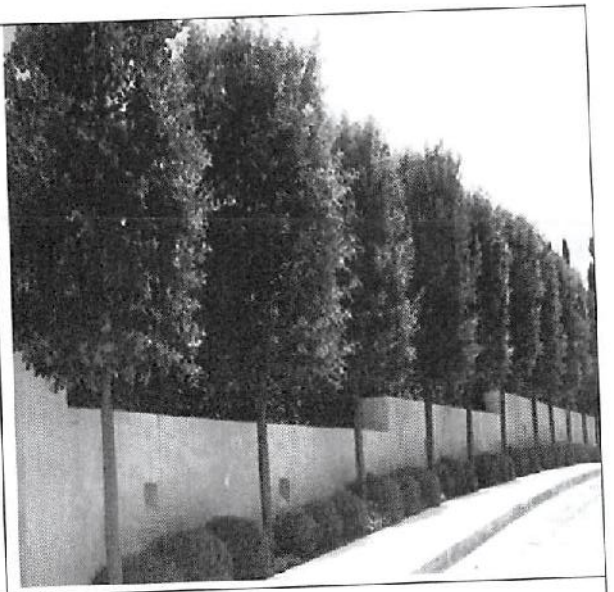4	მუხა მარადმწვანე/**Quercus ilex**	14 სმ. დან	5 - 10 წ	3-5.5 მდე	გვალვაგამძლე საშუალოდ მზარდი	
5	ნეკერჩხალი - ქორაფი/Acer capadocicum	14 სმ. დან	5 - 10 წ	3-5.5 მდე	გვალვაგამძლე საშუალოდ მზარდი	

6	მსხვილფოთოლა ნეკერჩხალი ანუ ლეკა/ **Acer platanoides**	14 სმ. დან	5 - 10 წ	3-5.5 მდე	გვალვაგამძლეა საშუალოდ მზარდი	
7	ოლეანდრი Nerium oleander	14 სმ. დან	3-5 წ	1-1,5 მდე ბუჩქი	გვალვაგამძლე სწრაფად მზარდი	