W r i l i 1-1
m. 1:100

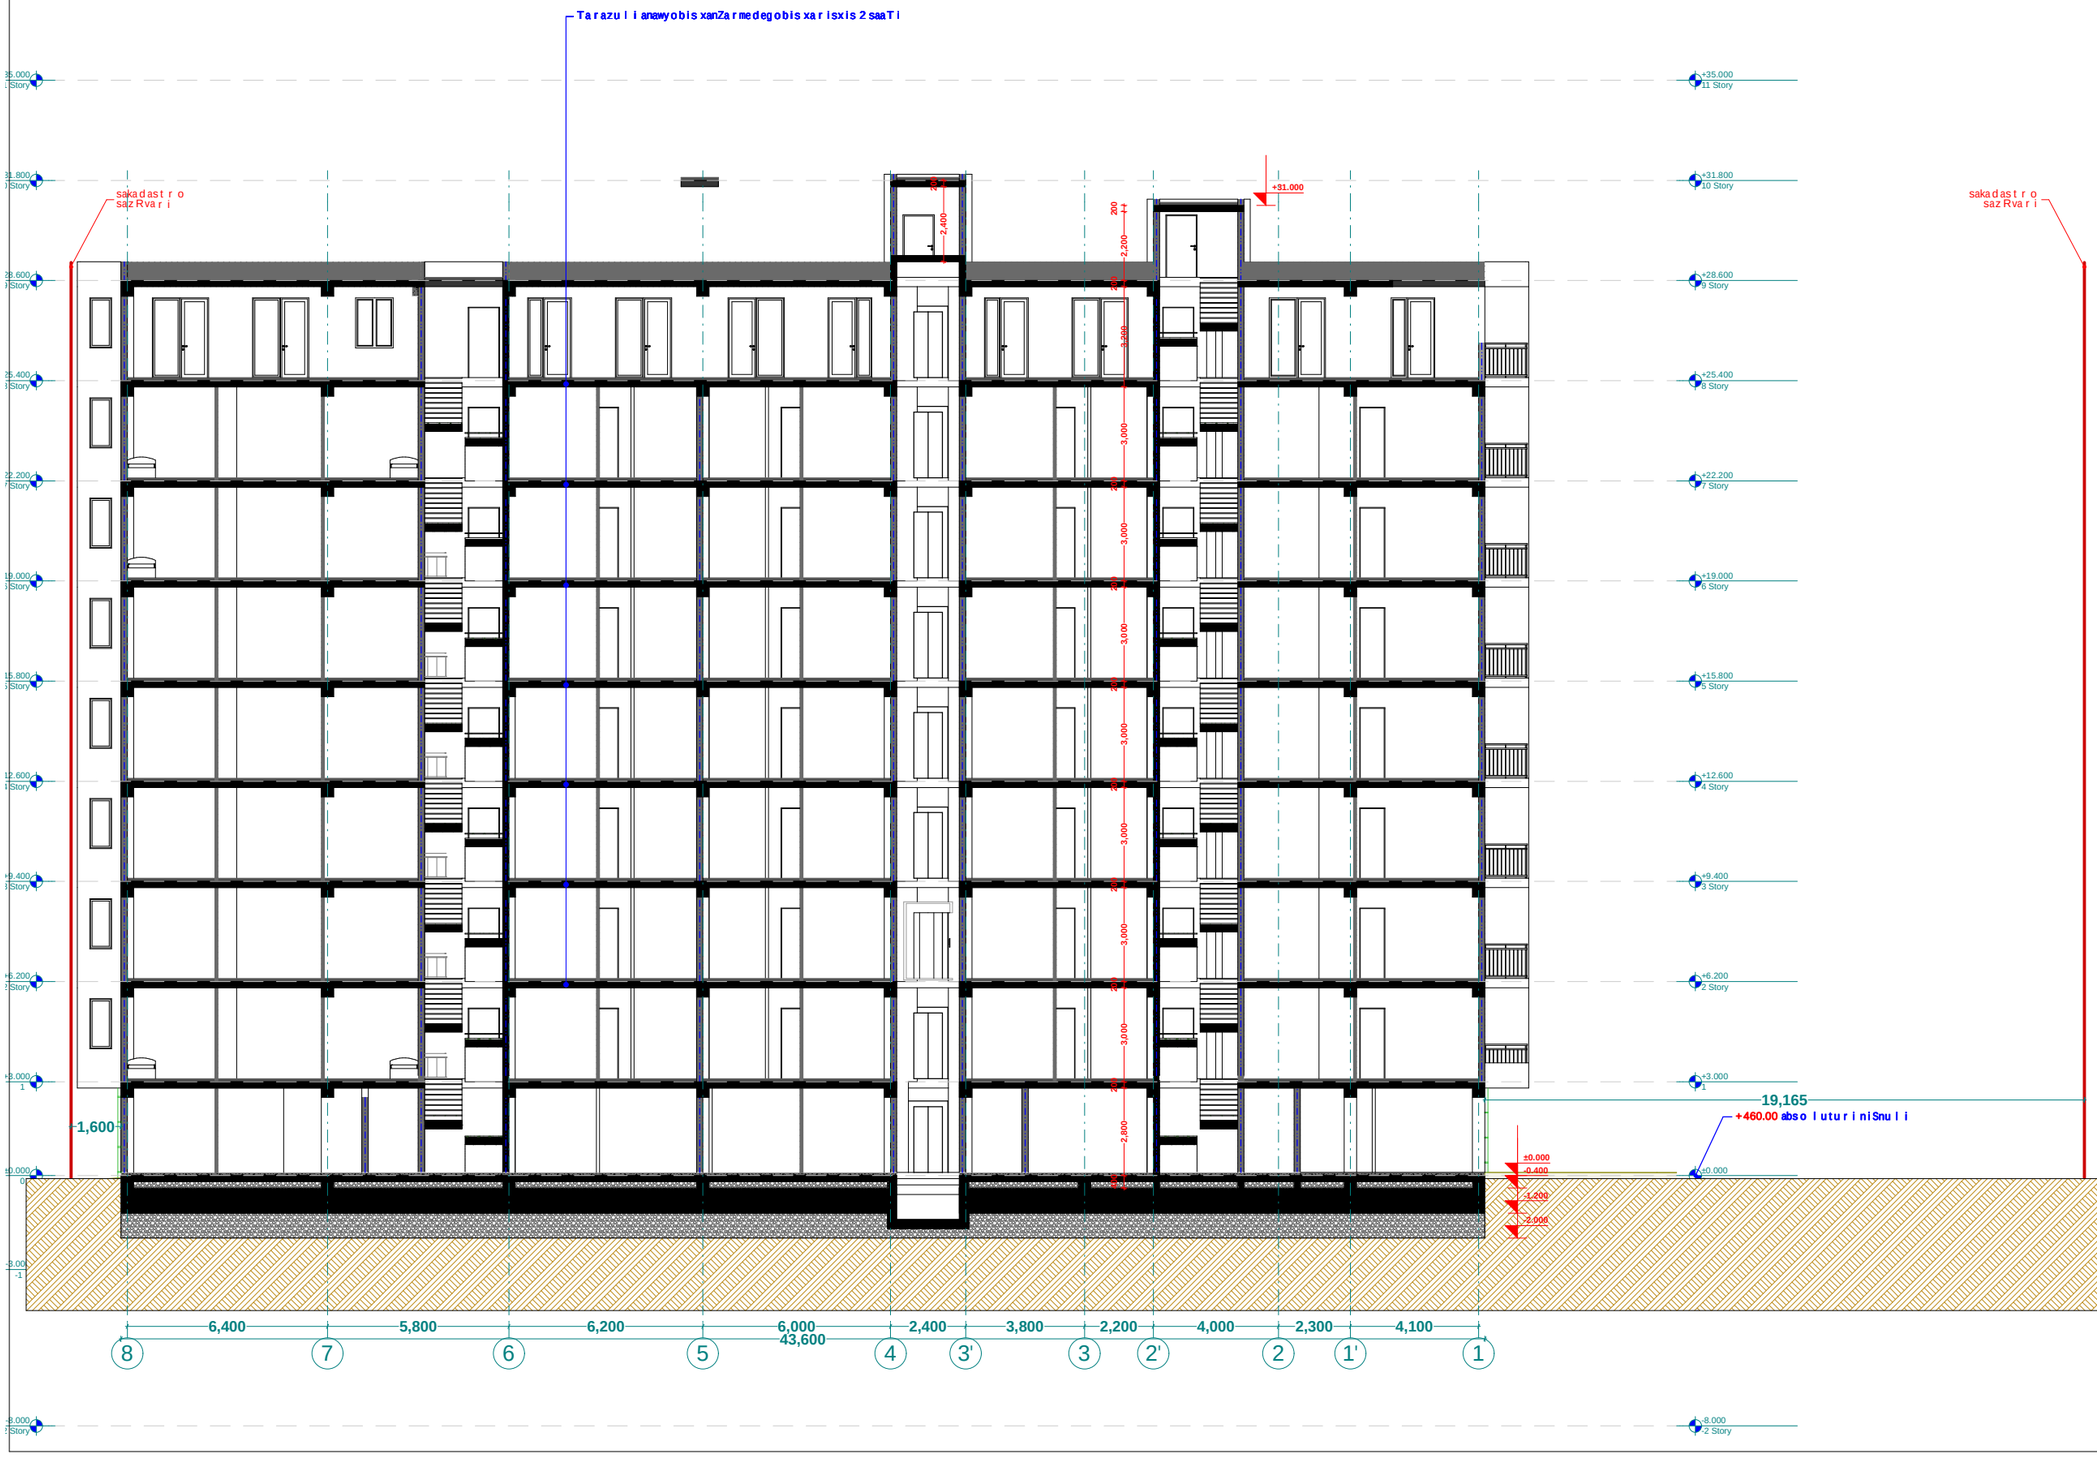

x e l Sekruleba #	

p i r o b i T i a R n i S v n e b i

- a — R e r Z i s x a z i
- s a k a d a s t r o s a z R v a r i
- W r i l i s x a z i
- b l o k i s k e d e l i
- g a Z l i e r e b u l i b e t o n i s k e d e l i - s v e t i
- g a T b o b a - k o n d i c i r e b i s a d g i l i
- m i s a w v d o m i s v l a g e z i
- g a s a s v l e l a m d e m i s a d g o m i m a n Z i l i
- sc-2 ← d a k a v e b u l o b i s j g u f i (q v e j g u f i)
- d.d.2 ← d a k a v e b u l o b i s d a t v i r T v a
- "b" tipi ← b i n i s t i p i (m i s a w v d o m o b a)
- b. #6 42.2 ← s a e r T o f a r T i
- 38.2 4.0 ← s a z a f x u l o f a r T i
- f a r T o b i S i d a k o n t u r z e
- b i n i s #
- R i o b i f i l a S i
- k e d l i s c e c x l m e d e g o b a (e r T s a a T i a n i)
- k e d l i s c e c x l m e d e g o b a (o r s a a T i a n i)
- s a c x o v r e b e l i d a k a v e b u l o b a
- s a d a r b a z o
- g r u n t i
- m w v a n e s a f a r i
- c x a u r a t i p i s m o p i r k e T e b a (g a m W o l i)
- s t r u q t u r u l i z e d a p i r i s n i S n u l i
- C — C r d i l o e T i s a R n i S v n a

	s i m b o l o s a x e l w o d e b a
	s a x a n Z r o m i l d g a r i
	s a x a n Z r o g a n y o f i l e b a s T a n k a v S i r i s s i s t e m a
	s a g a n g e b o x m o v a n i g a n g a S i s a k o m u n i k a c i o s i s t e m a
	x e l i s c e c x l m a q r i
	s a x a n Z r o - g a n g S v e l o s a s a x u r i s n i e r g a n o s a y e n e b e l i n i s a e r T e b e l i - h i d r a n t i
	k v a n l i s a v t o n a t u r i a R m o n C e n i
	k v a n l z e m o r e a g i r e m a u e y e b e l i
	a v t o s a S x e f i
	s a x a n Z r o g a n g a S i s x e l i T s a m a R T v a i k o l o f i
	g a s a s v l e l i

S.p.s.	"f l e q s a r q i t e q t u r a"
T a n a m d e b o b a	g v a r i
d i r e q t o r i	i. m a z i a S v i l i
p r o e q t i s a v t o r i	i. m a z i a S v i l i
x e l m o w e r a	

d a m k v e T i :	S.p.s „k3 grande"
p r o e q t i s s a x e l w o d e b a :	m r a v a l b i n i a n i s a c x o v r e b e l i s a x l i
m i s a m a r T i :	q. T b i l i s i s o f. d i R o m i a s m a T i s q. # 31 n a k v : 01.72.14.036.152

m a s S t a b i	T a r i R i	n a x a z i s d a s a x e l e b a
1:100		

s t a d i a s t a d i a	f u r c e l i	f u r c l e b i
a r q . n a w i l i		

W r i l i 2-2
m. 1:100

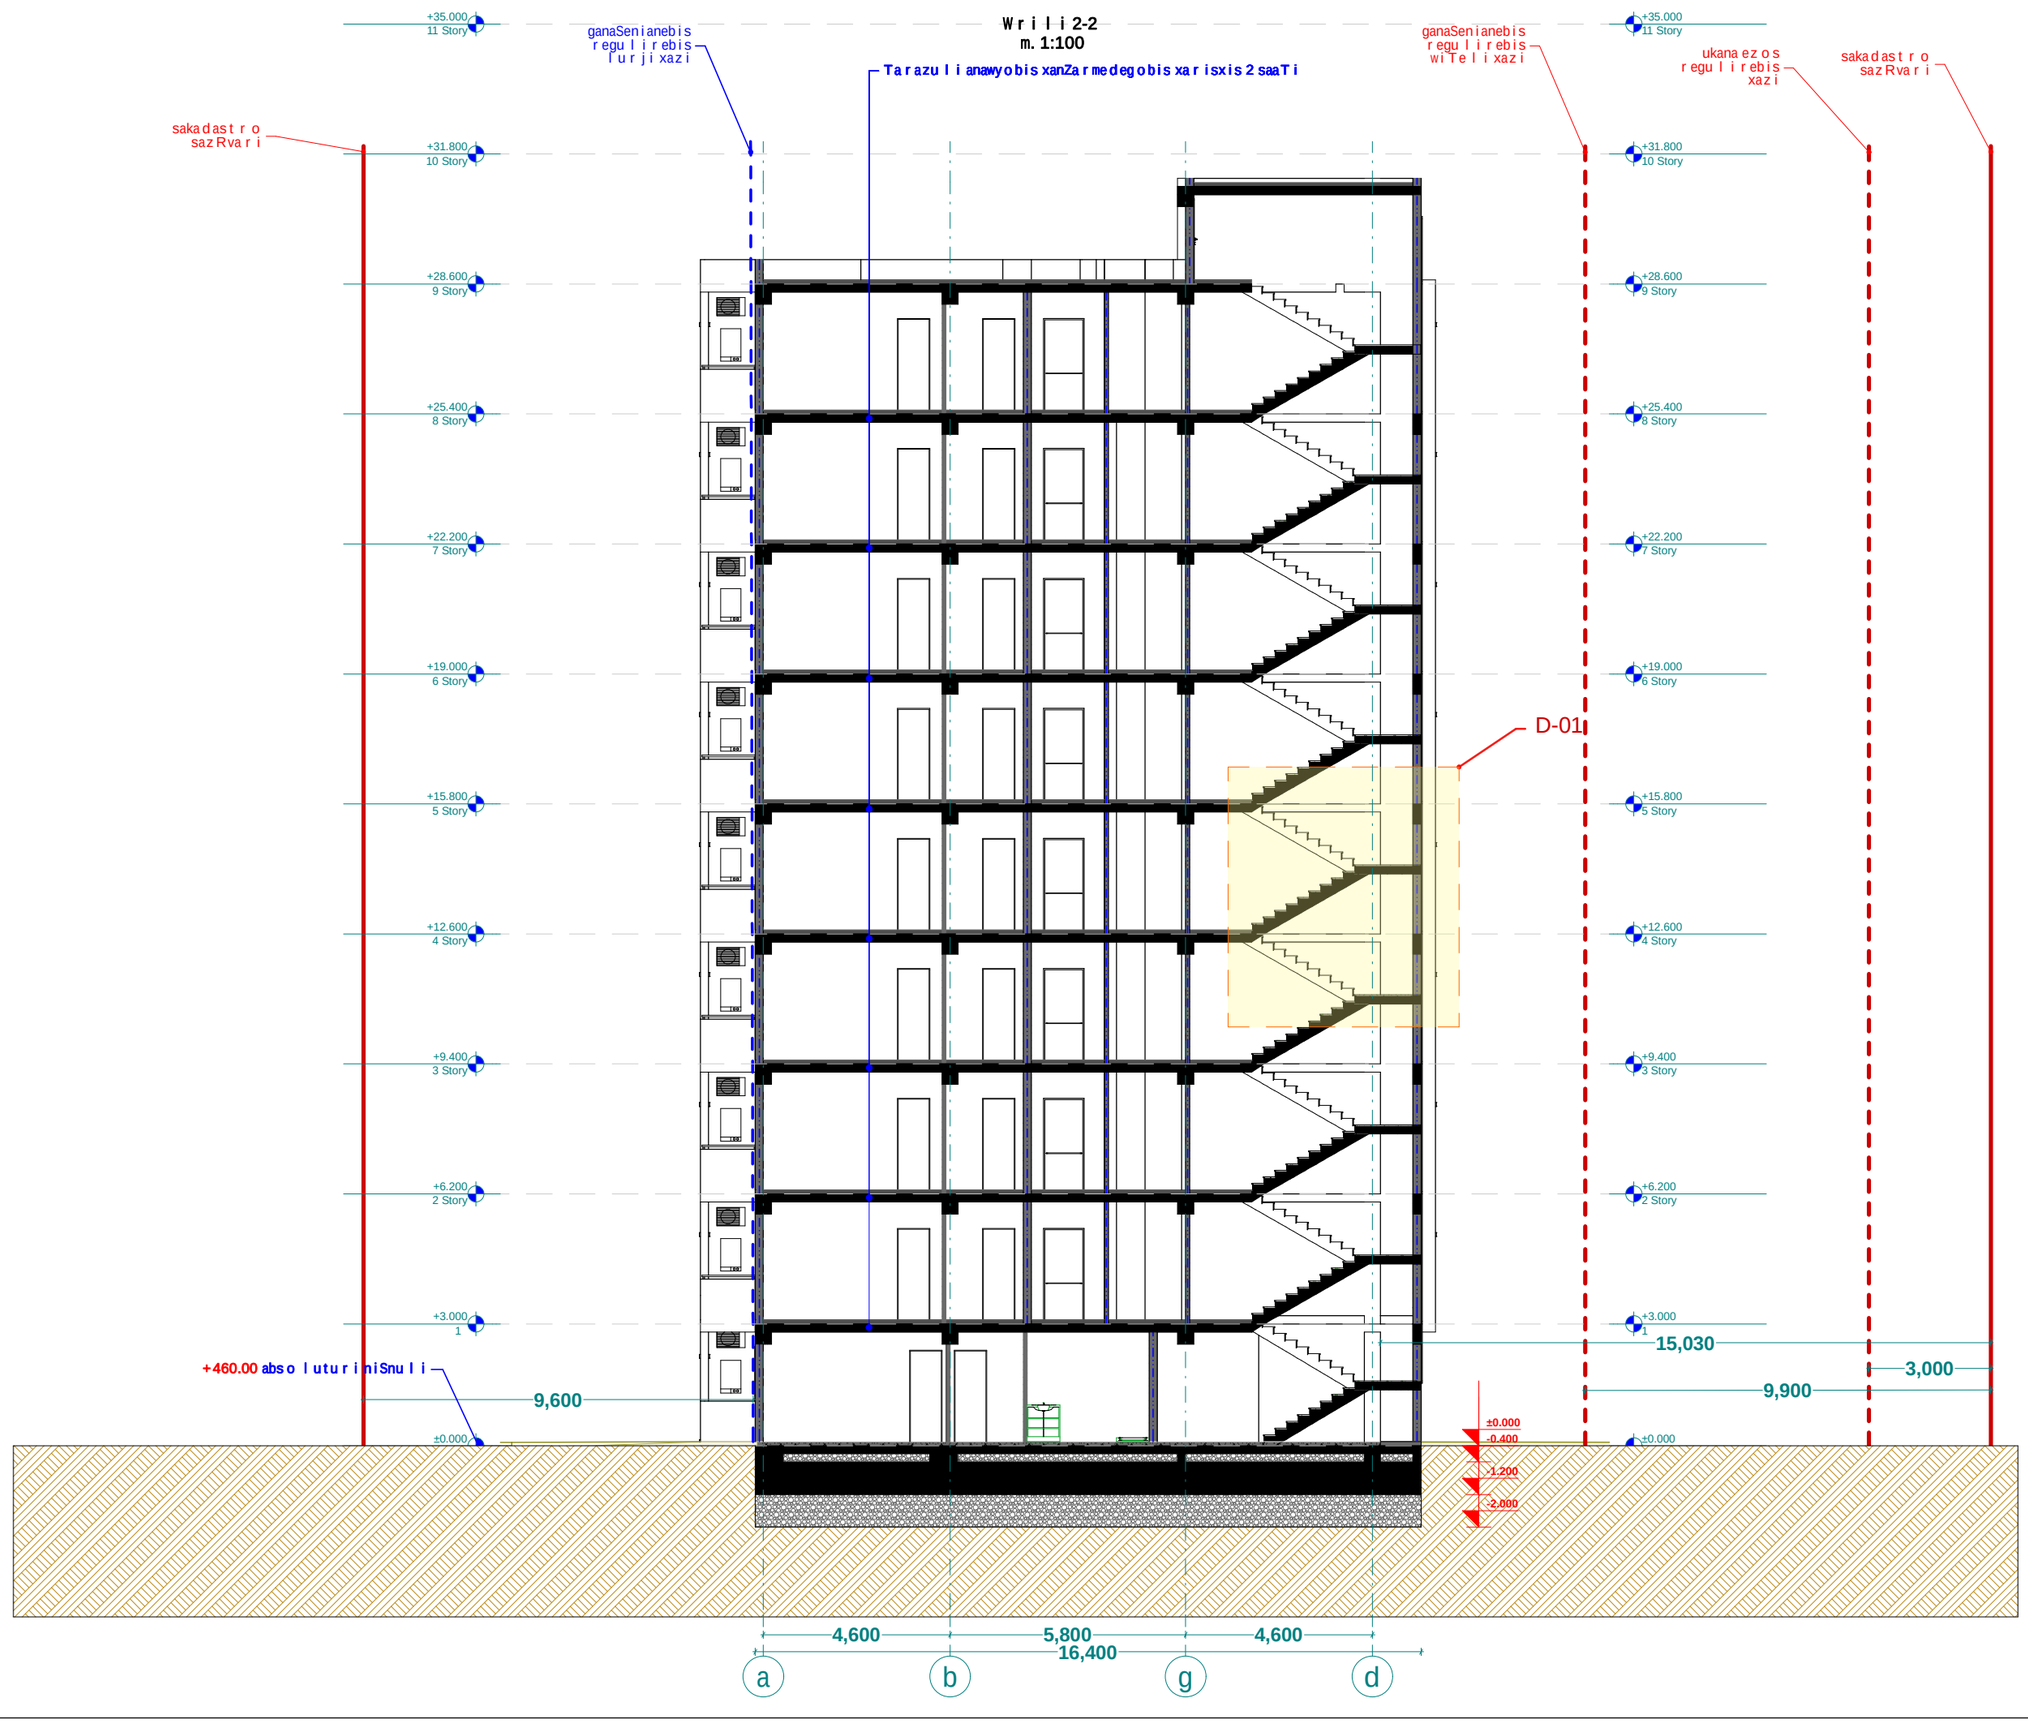

xelSekruleba #	

pirobiTi aRniSvnebi

- RerZis xazi
- sakadastro sazRvari
- Wrilis xazi
- blokis kedeli
- gaZlierebuli betonis kedeli-sveti
- gaTboba-kondicirebis adgili
- misawvdomi svla gezi
- gasasvleli amde misadgomi manZili

sc-2	← dakavebulobis jgufi (qvejgufi)
d.d.2	← dakavebulobis datvirTva
"b" tipi	← binis tipi (misawvdomoba)
b. #6 | 42.2	← saerTo farTi
38.2 | 4.0	← sazafxulo farTi

← farTobi Sida konturze binis #

- Riobi filaSi
- kedlis cecxlimedegoba (erTsaaTiani)
- kedlis cecxlimedegoba (orsaaTiani)
- sacxovrebeli dakavebuloba
- sadarbazo
- grunti
- mwvane safari
- cxaura tipis mopirkeTeba (gamWoli)
- struqturuli zedapiris niSnuli
- CrdiloeTis aRniSvna

	simbolos saxelwodeba
	saxanZro milgari
	saxanZro ginyofilebasTankavSirisistema
	sagangebo xmovani gangaSis sakomunikaciosistema
	xelisecxlmaqri
	saxanZro-samaSvelo sanaTurisnivTi gamosayeneblad filebSi xelisTvis hidrantebi
	kvanlisavtomaturiaRmoCeni
	kvanlzenoreagiremauweblebi
	avtosaxefi
	saxanZro gangaSis xelisTvis sanaRvaikolofi
	gasasvleli

შპს "ფლექს არქიტექტურა"
404920216
FLEX ARCHITECTURE

FLEX ARCHITECTURE

S.p.s. "fleqs arqiteqtura"		
Tanamdeboba	gvari	xelmowera
direqtori	i. maziaSvili	
proeqtis avtori	i. maziaSvili	

damkveTi:	S.p.s „k3 grande"
proeqtis saxelwodeba:	mravalbiniani sacxovrebeli saxli
misamarTi:	q. Tbilisi sof. diRomi asmaTis q. #31 nakv: 01.72.14.036.152

masStabi	TariRi	naxazis dasaxeleba
1:100		

stadia	stadia	furceli	furclebi
arq. nawili			

დეტალი **D 01** (ჭრილი 1-1)

ჭრილი

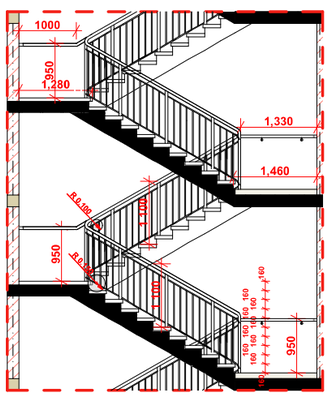
1000
350
1,280
1,330
1,460
1,100
950
1,100
950
160
160
160

D-3

liftis Saxtis Wrili

1:50

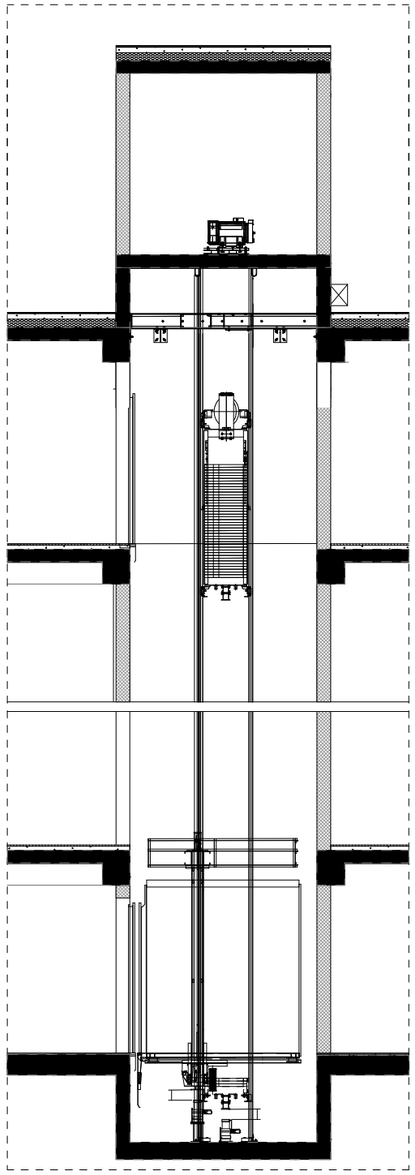

liftis kabinis da Saxtis detaluri naxazi
m. 1:100

D-3

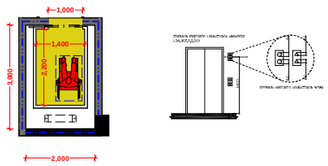

xelSekruleba #

pirobiTi aRniSvnebi

- RerZis xazi
- sakadastro sazRvari
- Wrilis xazi
- blokis kedeli
- gaZilerebuli betonis kedeli-sveti
- gaTboba-kondicirebis adgili
- misawvdomi svla gezi
- gasasvlelamde misadgomi manZili
- sc-2 / d.d.2 — dakavebulobis jgufi (qvejgufi), dakavebulobis datvirTva
- b. #6 / 42.2 / 38.2 / 4.0 — saerTo farTi, sazafxulo farTi
- farTobi Sida konturze
- binis #
- Riobi filaSi
- kedlis cecxlmedegoba (erTsaaTiani)
- kedlis cecxlmedegoba (orsaaTiani)
- sacxovrebeli dakavebuloba
- sadarbazo
- grunti
- mwvane safari
- cxaura tipis mopirkeTeba (gamWoli)
- struqturuli zedapiris niSnuli
- C — CrdiloeTis aRniSvna

	simbolos saxelwodeba
	saxanZro mildgari
	saxanZro ganyofilebasTankavSiris sistema
	sagangebo xmovani gangaSis sakomunikacio sistema
	xelis cecxlmaqri
	saxanZro-samaSvelo samsaxurismier ganosayenebeli misaerTebeli-hidranti
	kvamlis avtomaturi aRmonCeni
	kvamlze moreagire mauwyebeli
	avtosaSxefi
	saxanZro gangaSis xeliT sanaRTvaikolofi
	gasasvleli

შპს "ფლექს არქიტექტურა"
404920216
FLEX ARCHITECTURE

FLEX ARCHITECTURE

S.p.s. "fleqs arqitequtura"		
Tanamdeboba	gvari	xelmowera
direqtori	i. maziaSvili	
proeqtis avtori	i. maziaSvili	

damkveTi:

proeqtis saxelwodeba:
mravalbiniani sacxovrebeli saxli

misamarTi:

masStabi	TariRi	naxazis dasaxeleba
1:100		

stadiastadia	furceli	furclebi
arq. nawili		