არსებული ტერიტორიის შემოღობვა
მაშტაბი 1:200

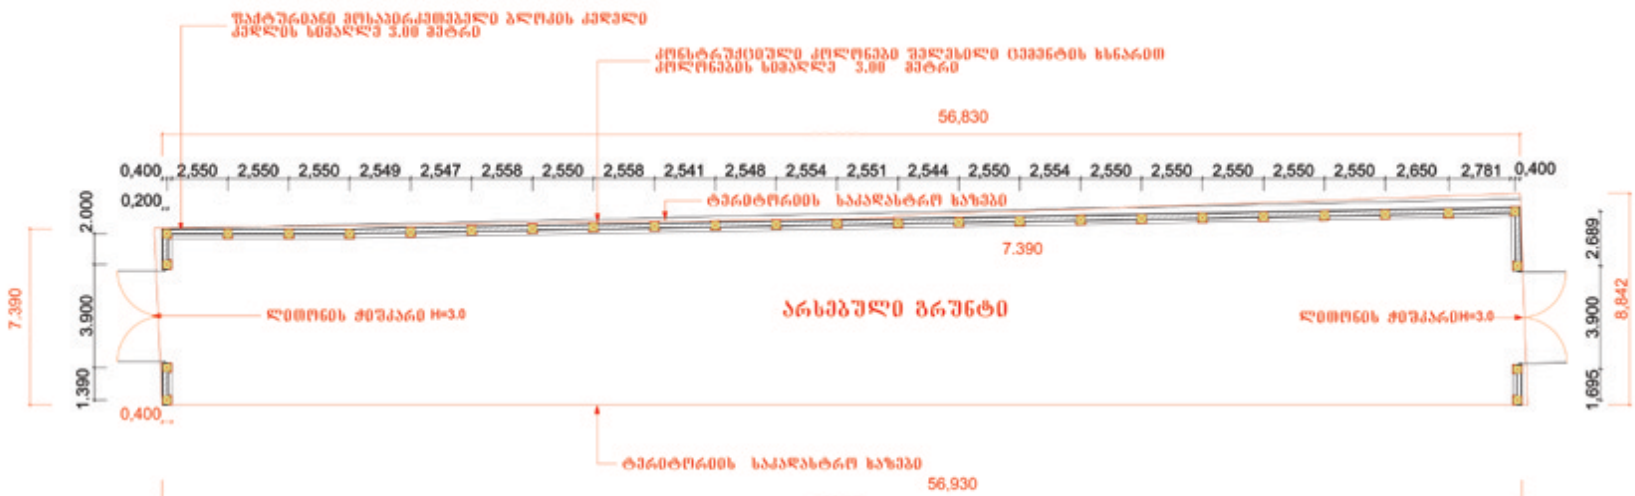

შენიშვნა: 1.ტერიტორიის ღობის სიგანე 0. 20 სმ **H=3.0**

2. კოლონებების გაბარიტები 0.40X0.40 **H=3.0**
3. ღობის საერთო სიგრძე 73.00 გ.ძ.მ
4. ღობორნის ჭიშკრის სიგრძე 7.8 გ.ძ.მ. (**H=3.0**)

საპროექტო ღობე მიჯნავს საკადასტრო ხაზების პერიმეტრს შიდა (დაჭვეთის ტერიტორიის) მხარეს