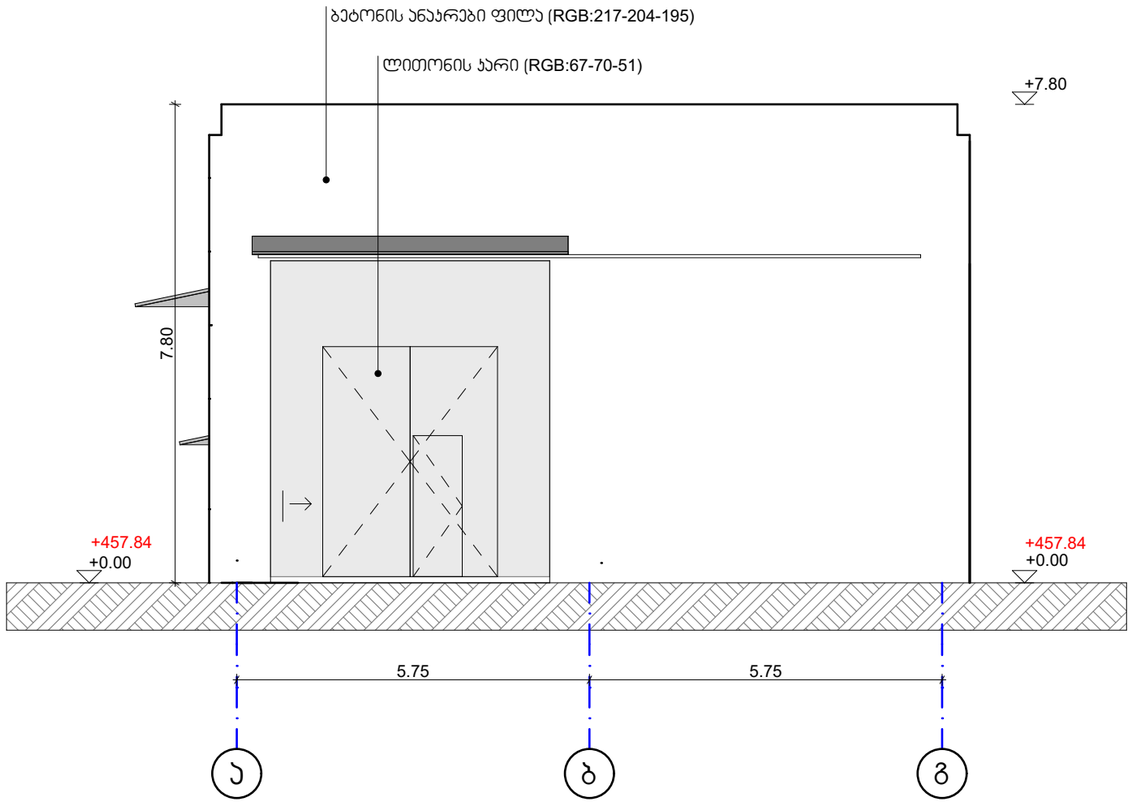

ფასადი ა-გ ღერძებში

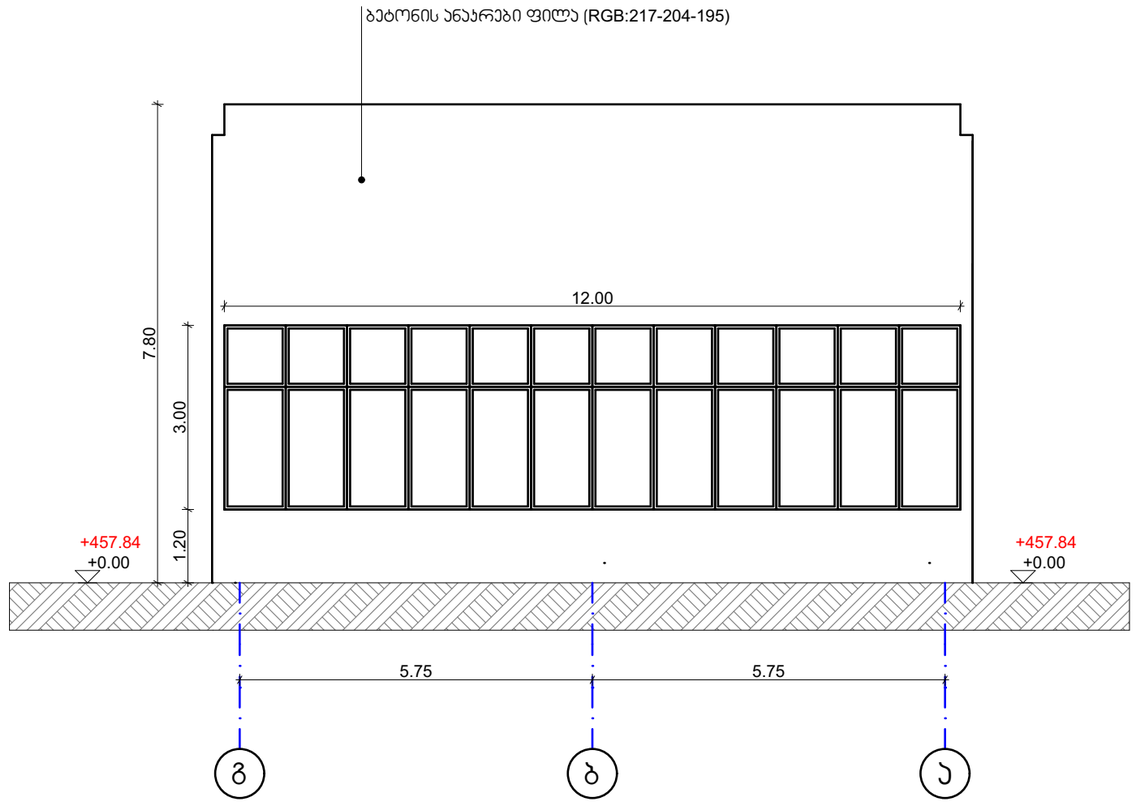

ფასადი გ-ა ღერძებში

შემს.	შპს "Magnitude" ს/კ 404894156	დამკვეთი.	სს "ნიკორა ტრეიდი" (ს/კ: 206255808)	საწყობი (რეკონსტუქციის პროექტი)	A3
დირ.	თ. ერისთავი -	მის.	ქ. თბილისი , დასახლება ქვემო ალექსეევკა, (ნაკვ. 07/024)	საპროექტო ფასადები	
არქ.	გიგა ფევაძე -	ს/კ:	01.19.24.007.024	არქიტექტურული ნაწილი თბილისი, 2024 წ.	1:100

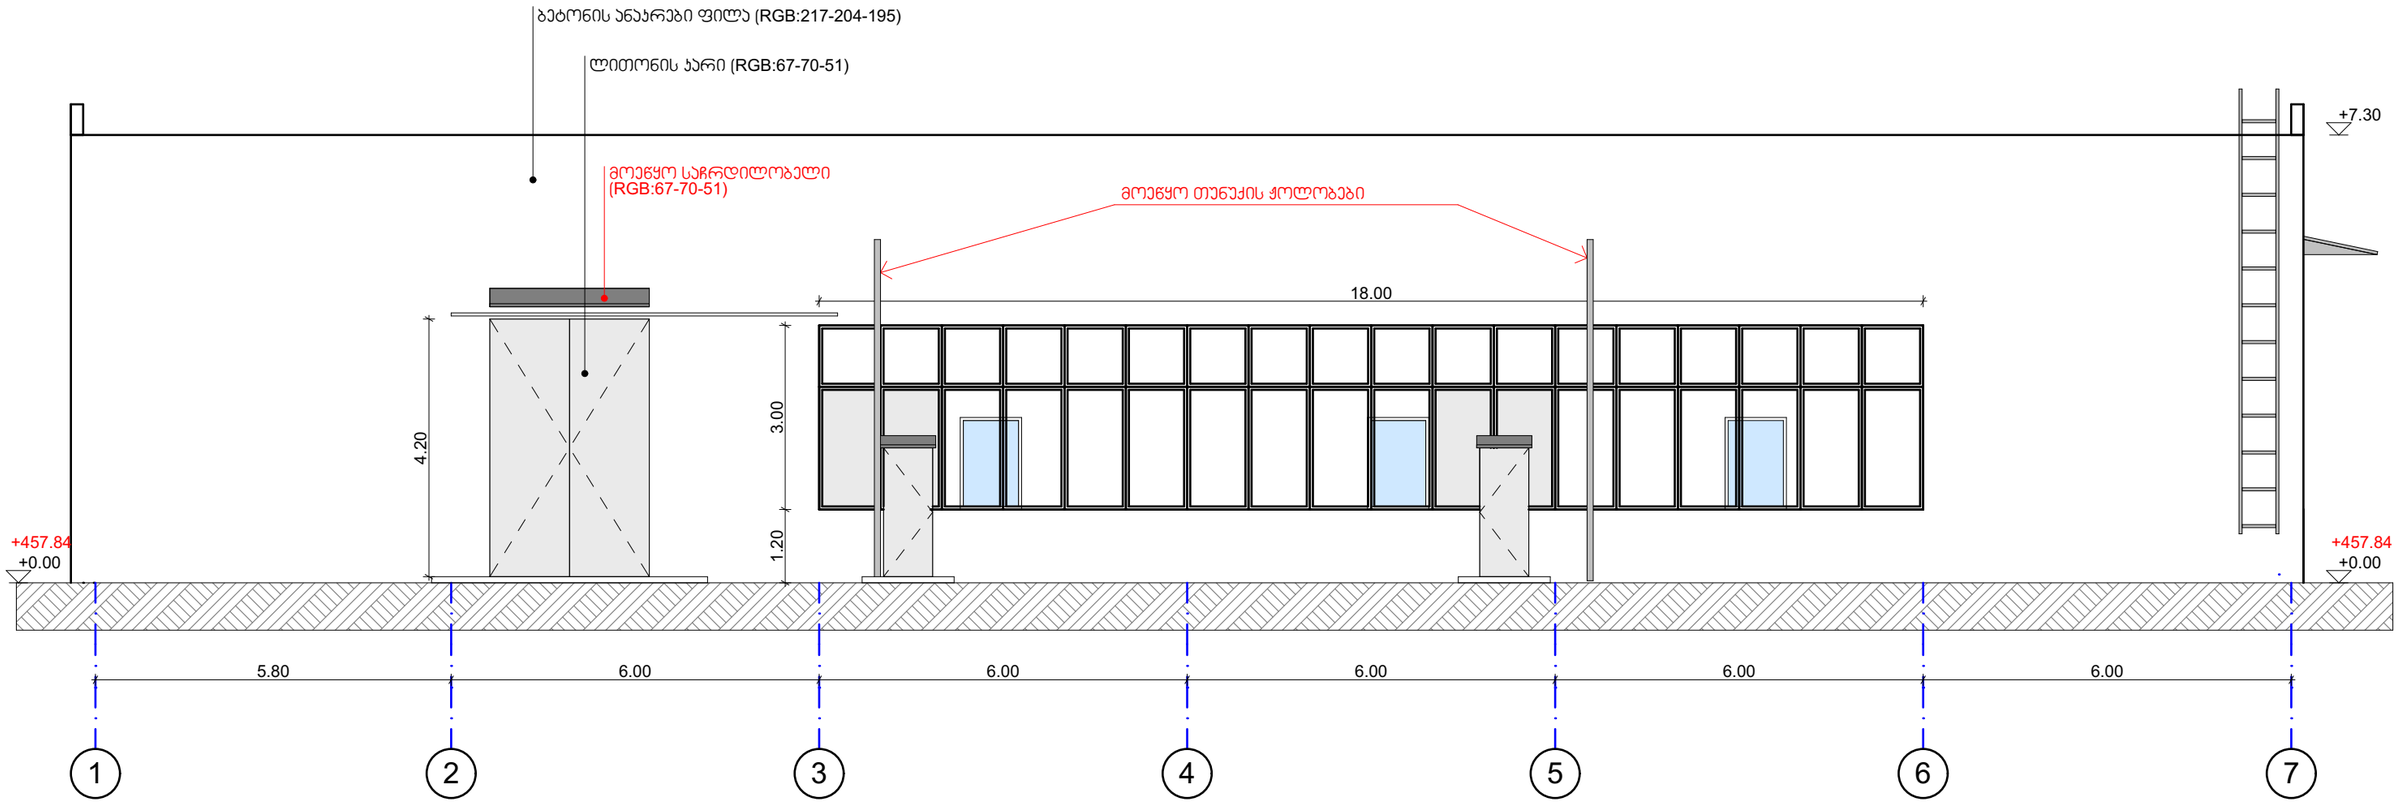

ფასადი 1-7 ღერძებში

შემს.	შპს "Magnitude" ს/კ 404894156	დამკვეთი.	სს "ნიკორა ტრეიდი" (ს/კ: 206255808)	საწყობი (რეკონსტუქციის პროექტი)	A3
დირ.	თ. ერისთავი -	მის.	ქ. თბილისი , დასახლება ქვემო ალექსეევკა, (ნაკვ. 07/024)	საპროექტო ფასადები	
არქ.	გიგა ფევაძე -	ს/კ:	01.19.24.007.024	არქიტექტურული ნაწილი თბილისი, 2024 წ.	1:100

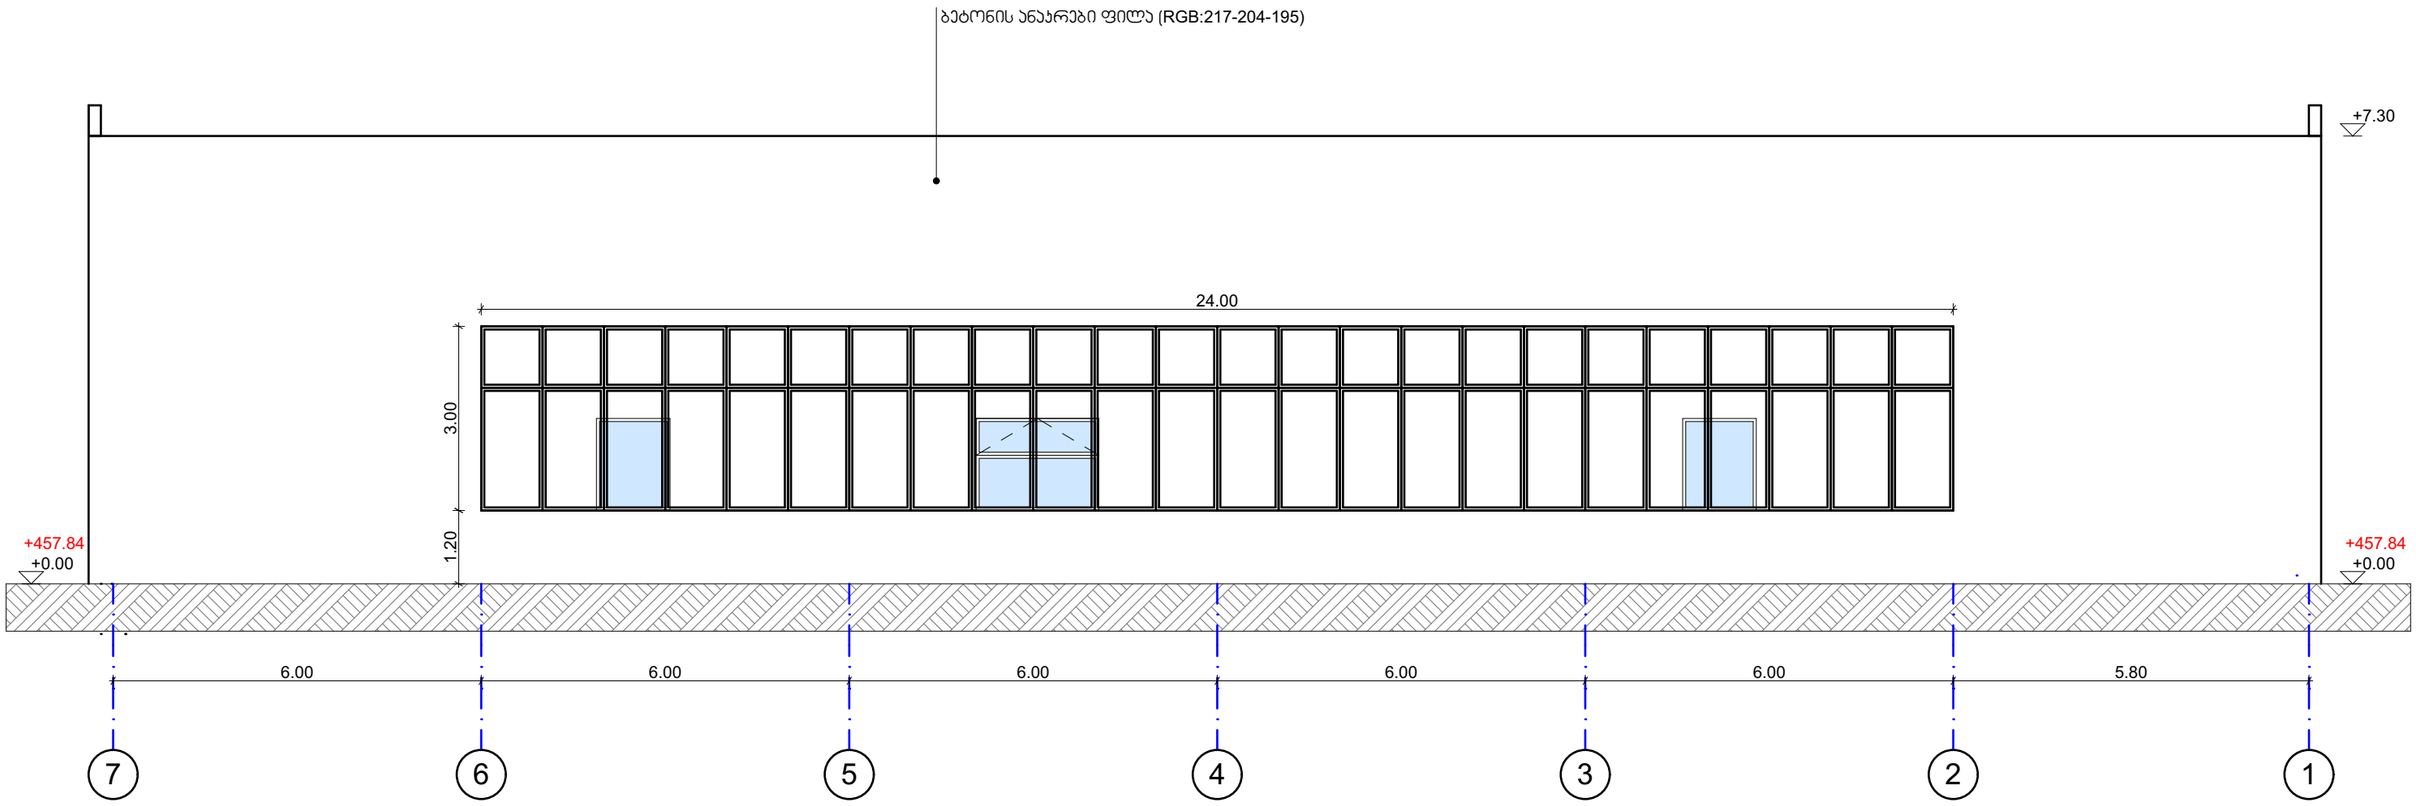

შპს Magnitude 404894156

შემს.	შპს "Magnitude" ს/კ 404894156	დამკვეთი.	სს "ნიაორა ტრეიდი" (ს/ნ: 206255808)	საწყობი (რეკონსტრუქციის პროექტი)
დირ.	თ. ერისთავი -	მის.	ქ. თბილისი , დასახლება ქვემო ალექსეევკა, (ნაკვ. 07/024)	საპროექტო ფასადები
არქ.	გიგა ფევაძე -	ს/ნ:	01.19.24.007.024	არქიტექტურული ნაწილი თბილისი, 2024 წ.

A3

1:100