

I სართულის გეგმა მ1:100

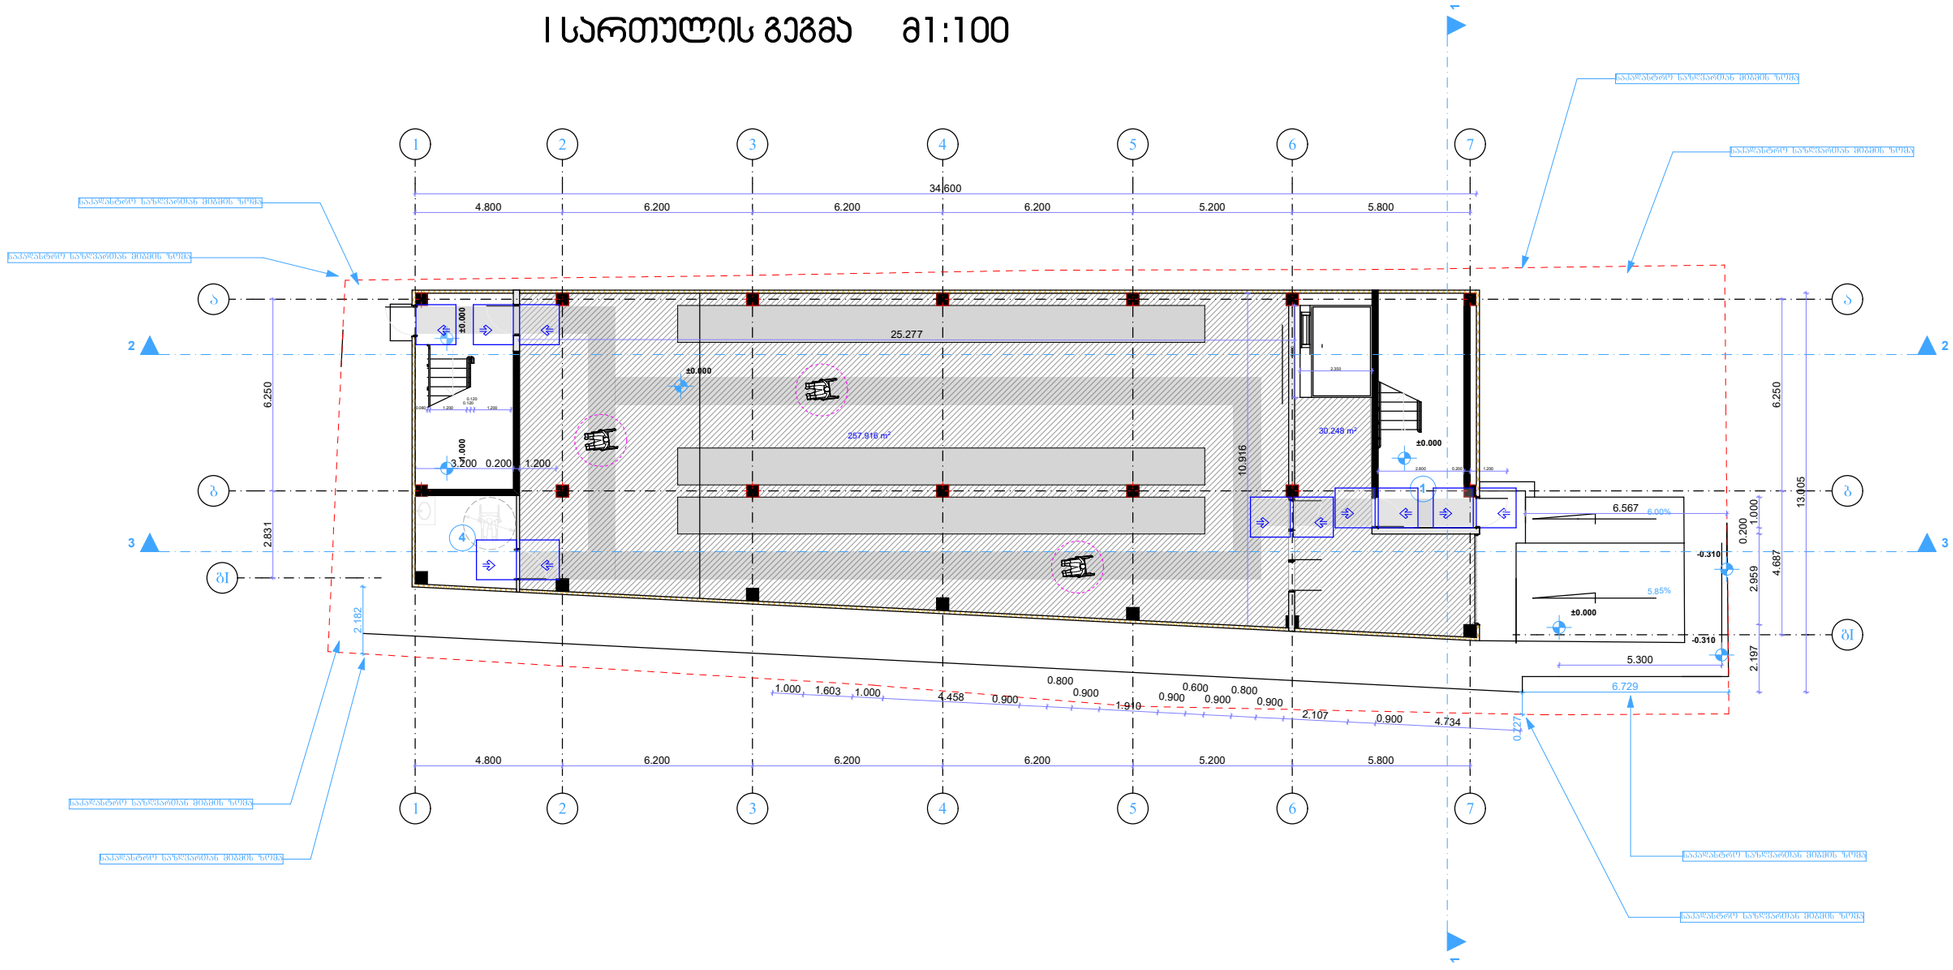

ქ. ობილისი, ქიზიყის ქუჩა №11-ის მიმდებარედ
ს/კ 01.19.21.002.407


დირექტორი	
პრ. მთ. არქ.	
ა. ლომთათიძე	
პრ. ავტორი	
ა. ლომთათიძე	
შეასრულა	
ა. ლომთათიძე	

II სართულის გეგმა მ1:100

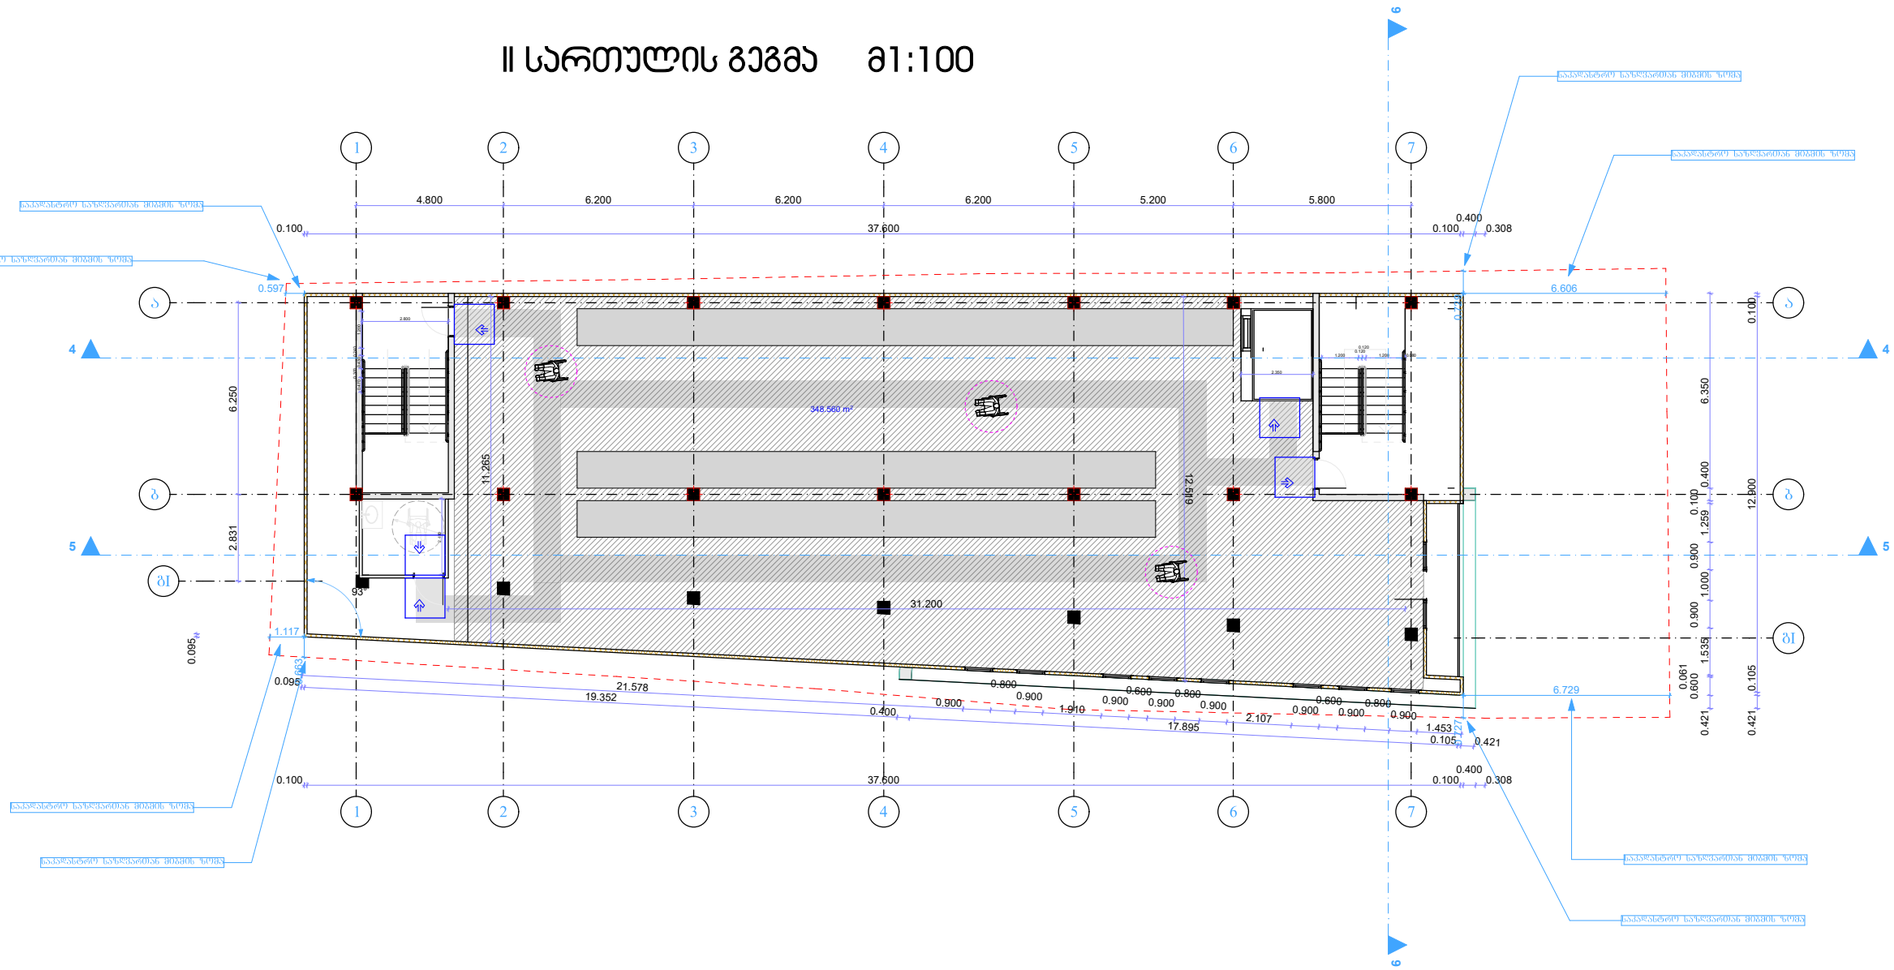

ქ. თბილისი, ძიზიძის ქუჩა №11-ის მიმდებარედ ს/კ 01.19.21.002.407	
დირექტორი	
პრ. მთ. არქ. ა. ლომთათიძე	
პრ. ავტორი ა. ლომთათიძე	
შეასრულა ა. ლომთათიძე	

III სართულის გეგმა მ1:100

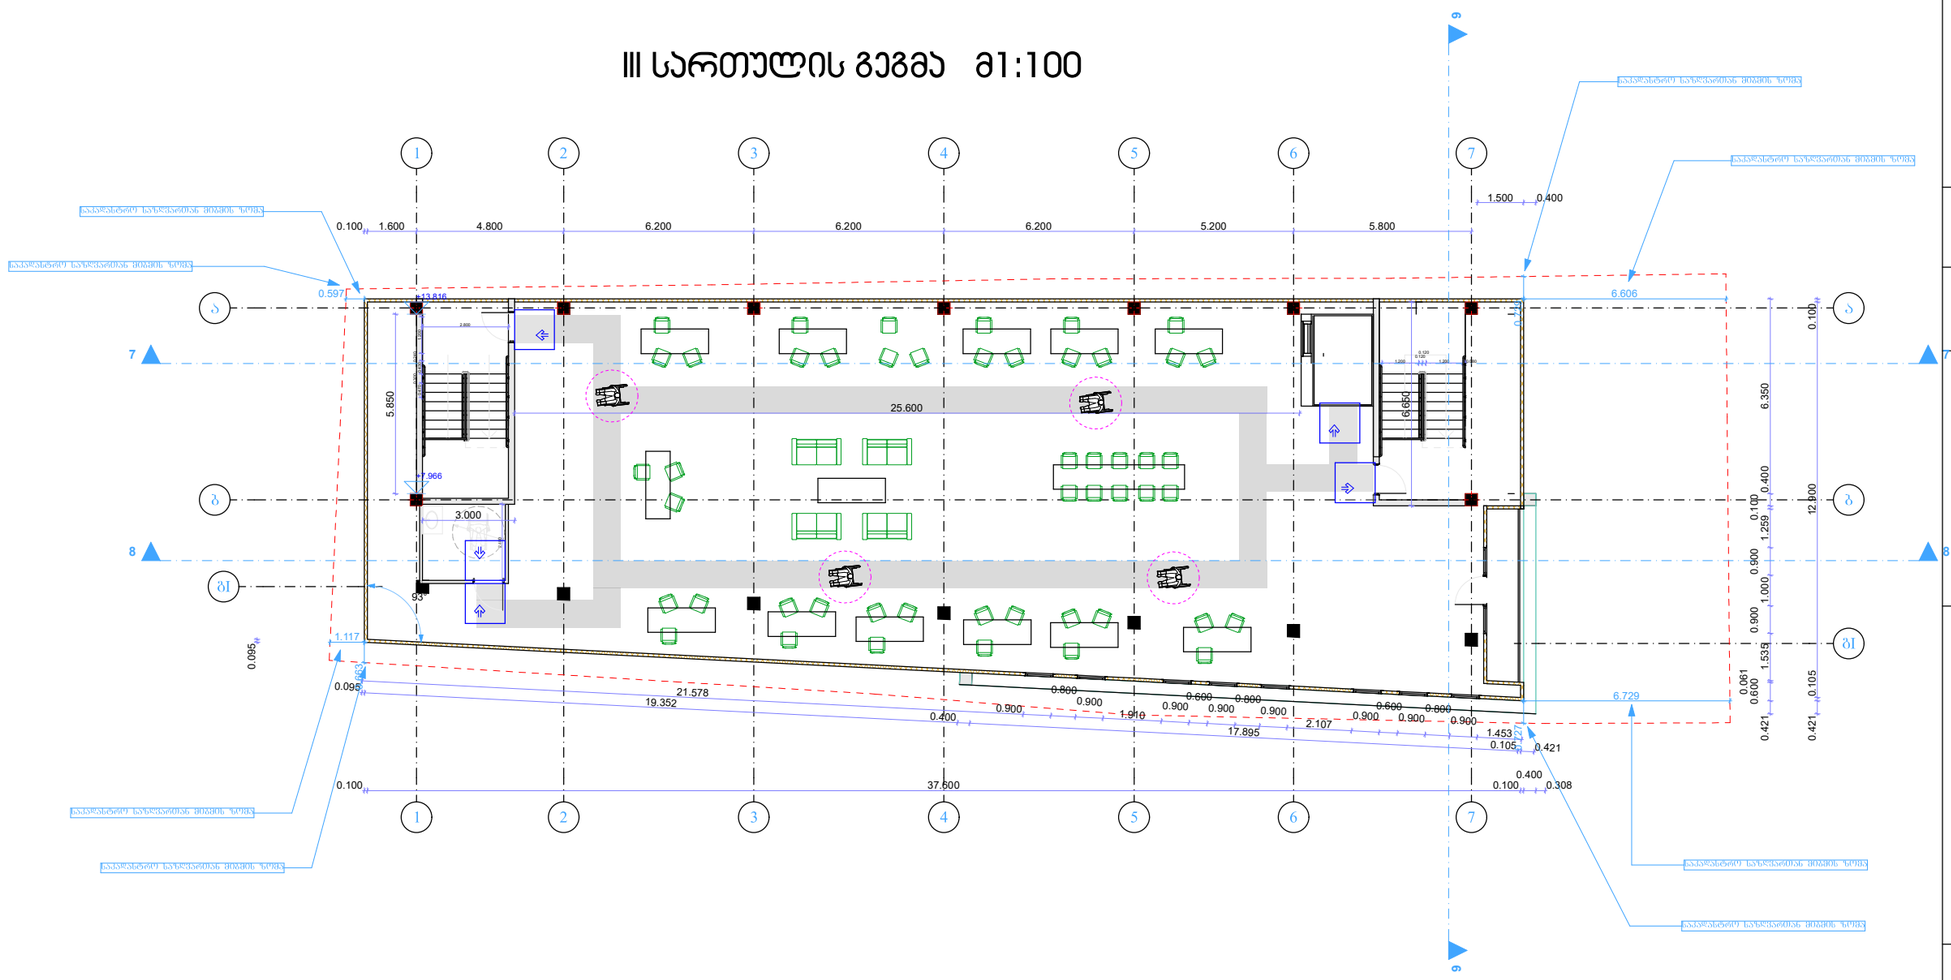

ქ. თბილისი, ძიუნძიის ქუჩა №11-ის მიმდებარედ
ს/კ 01.19.21.002.407

დირექტორი	
პრ. მთ. არქ.	
ა. ლომთათიძე	
პრ. ავტორი	
ა. ლომთათიძე	
შეასრულა	
ა. ლომთათიძე	