
გენგეგმა

მ. 1:500

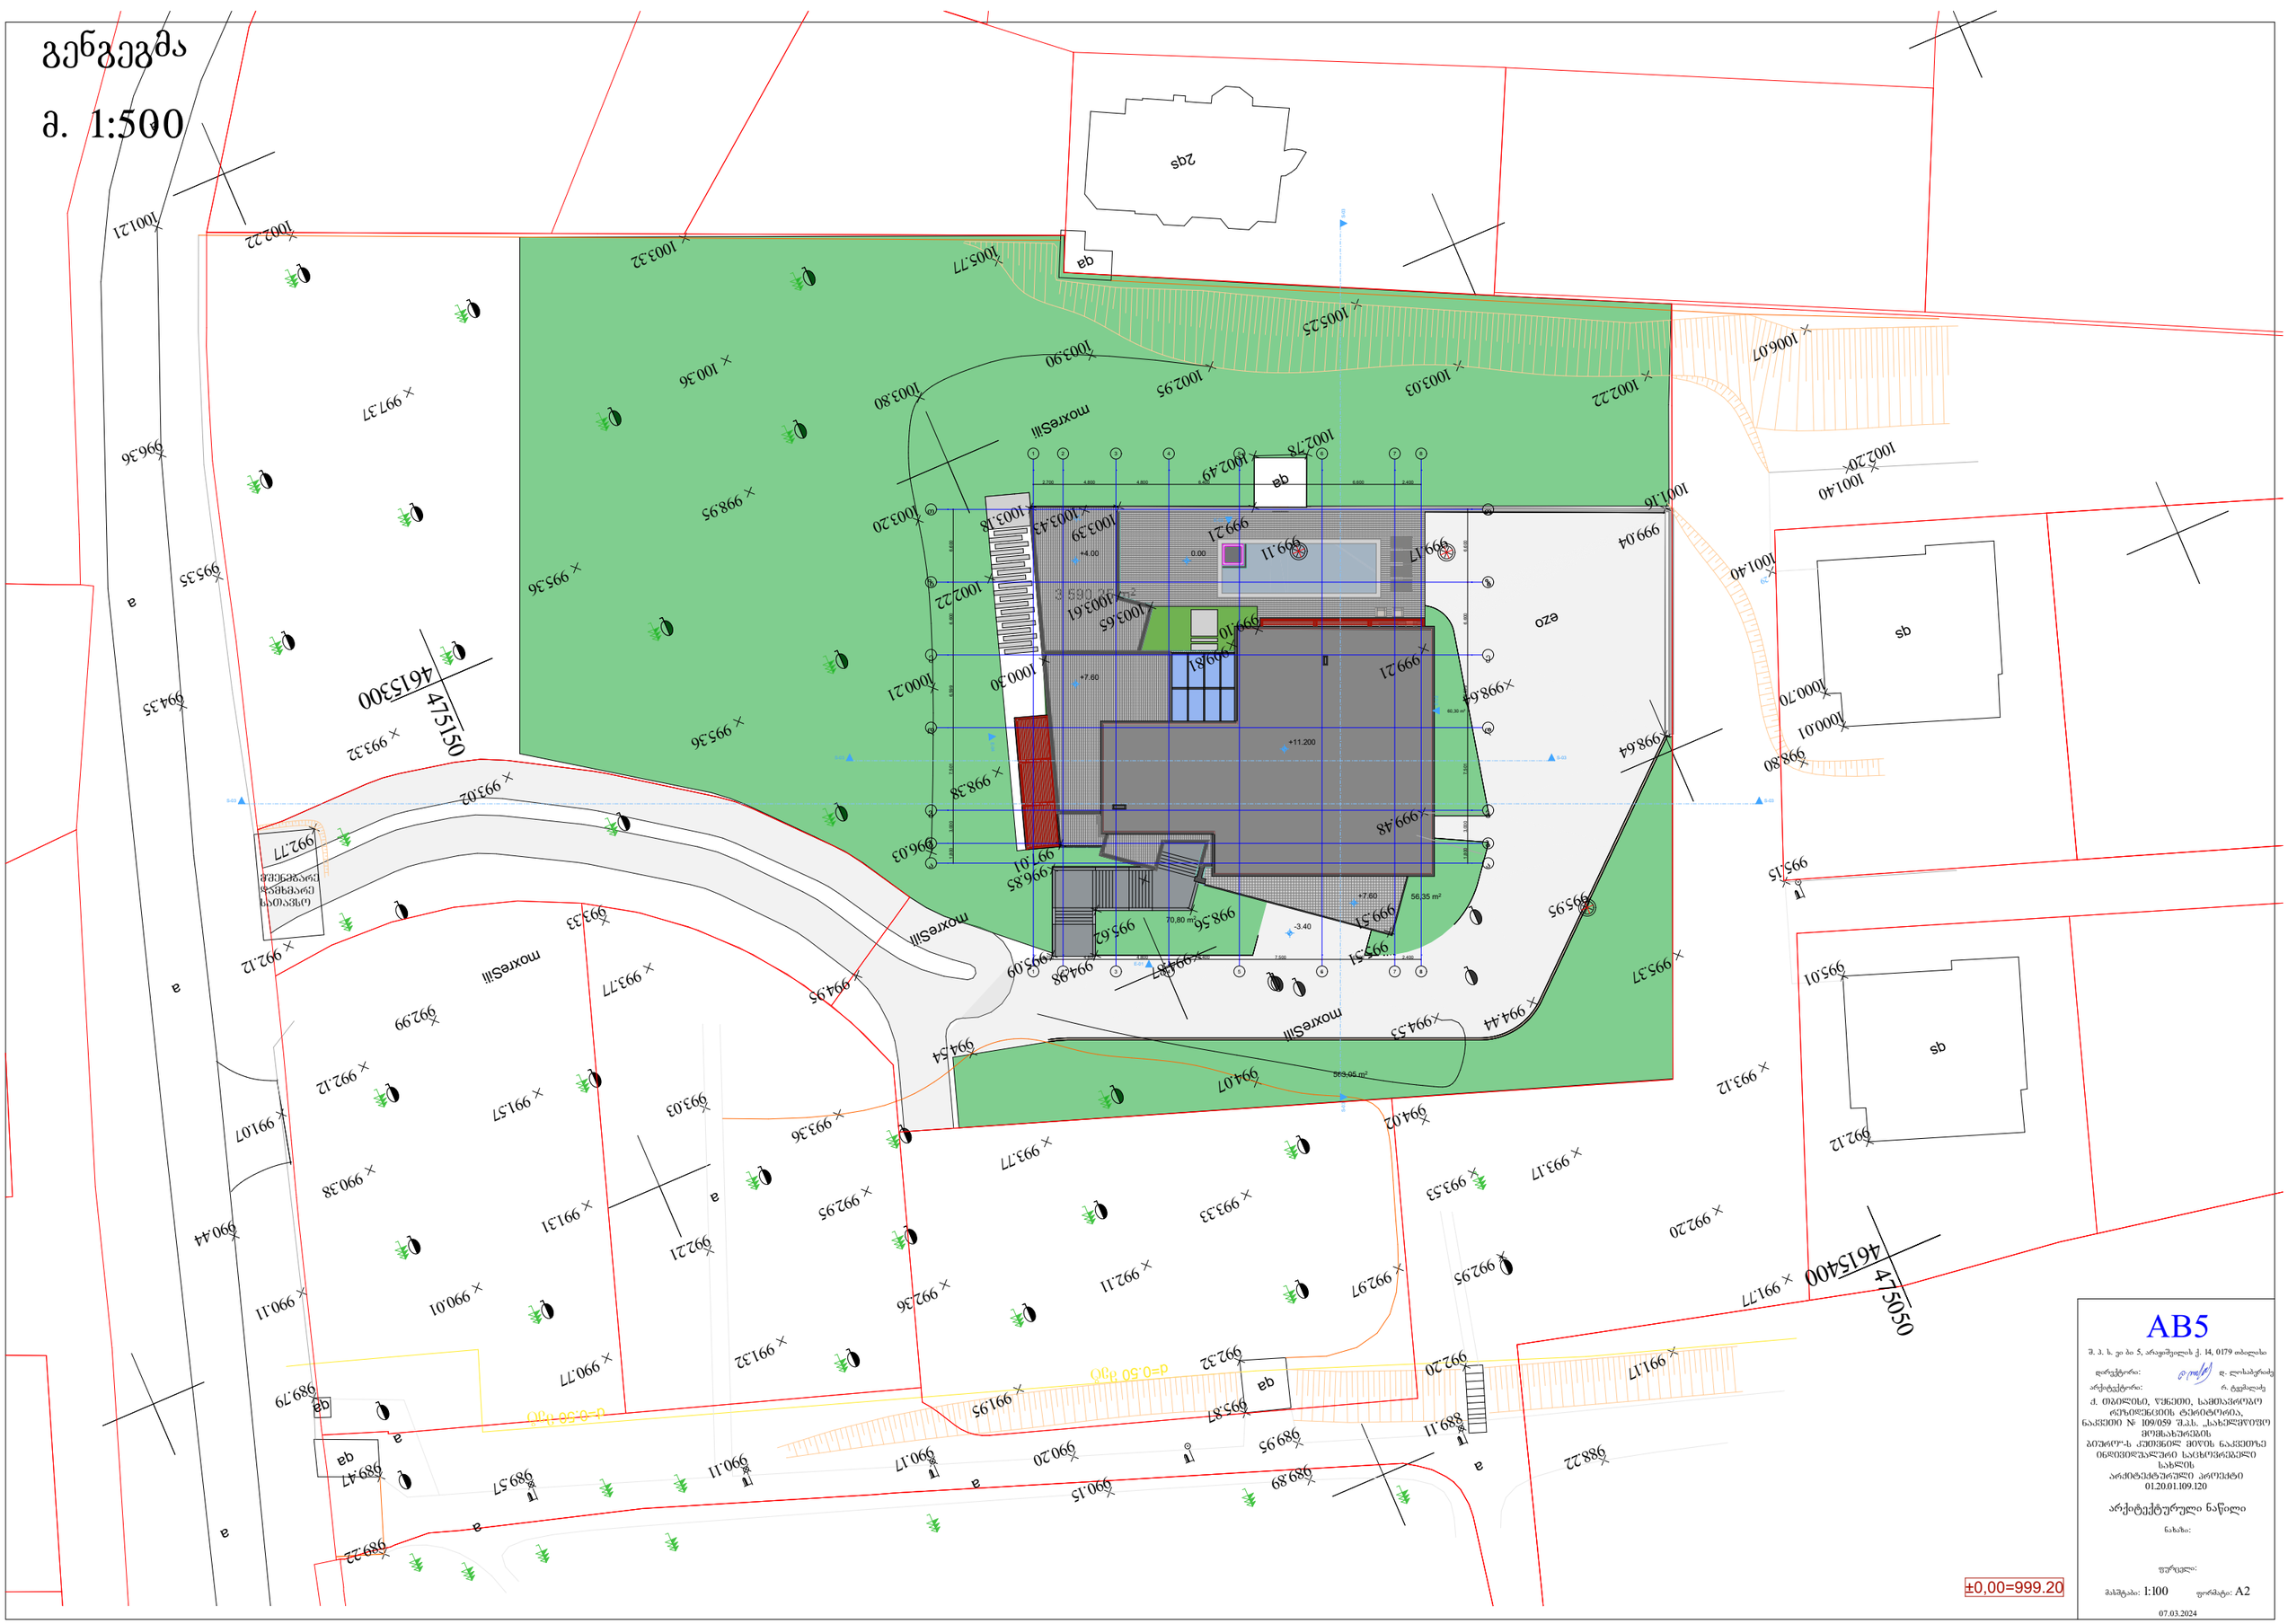

±0,00=999.20

AB5

შ. პ. ს. „ი ბი ჯი 5, არაფიშვილის ქ. 14, 0179 თბილისი

დირექტორი: დ. ლილაშვილი

არქიტექტორი: რ. ტყებლაძე

ქ. თბილისი, წყნეთი, სამთავროგორ რეზიდენციების ტერიტორია, ნაკვეთი № 109/059 შ.პ.ს. „ახალწყნეთი მშენებლობის ბეთარ-ს კუთვნილ მიწის ნაკვეთზე ინდივიდუალური საცხოვრებელი სახლის არქიტექტურული პროექტი 0120.01.109.120

არქიტექტურული ნაწილი

ნახაზი:

შენიშვნა:

მასშტაბი: 1:100 ფორმატი: A2

07.03.2024