
# გეგმა ნიშნულზე -3.40

მ. 1:100

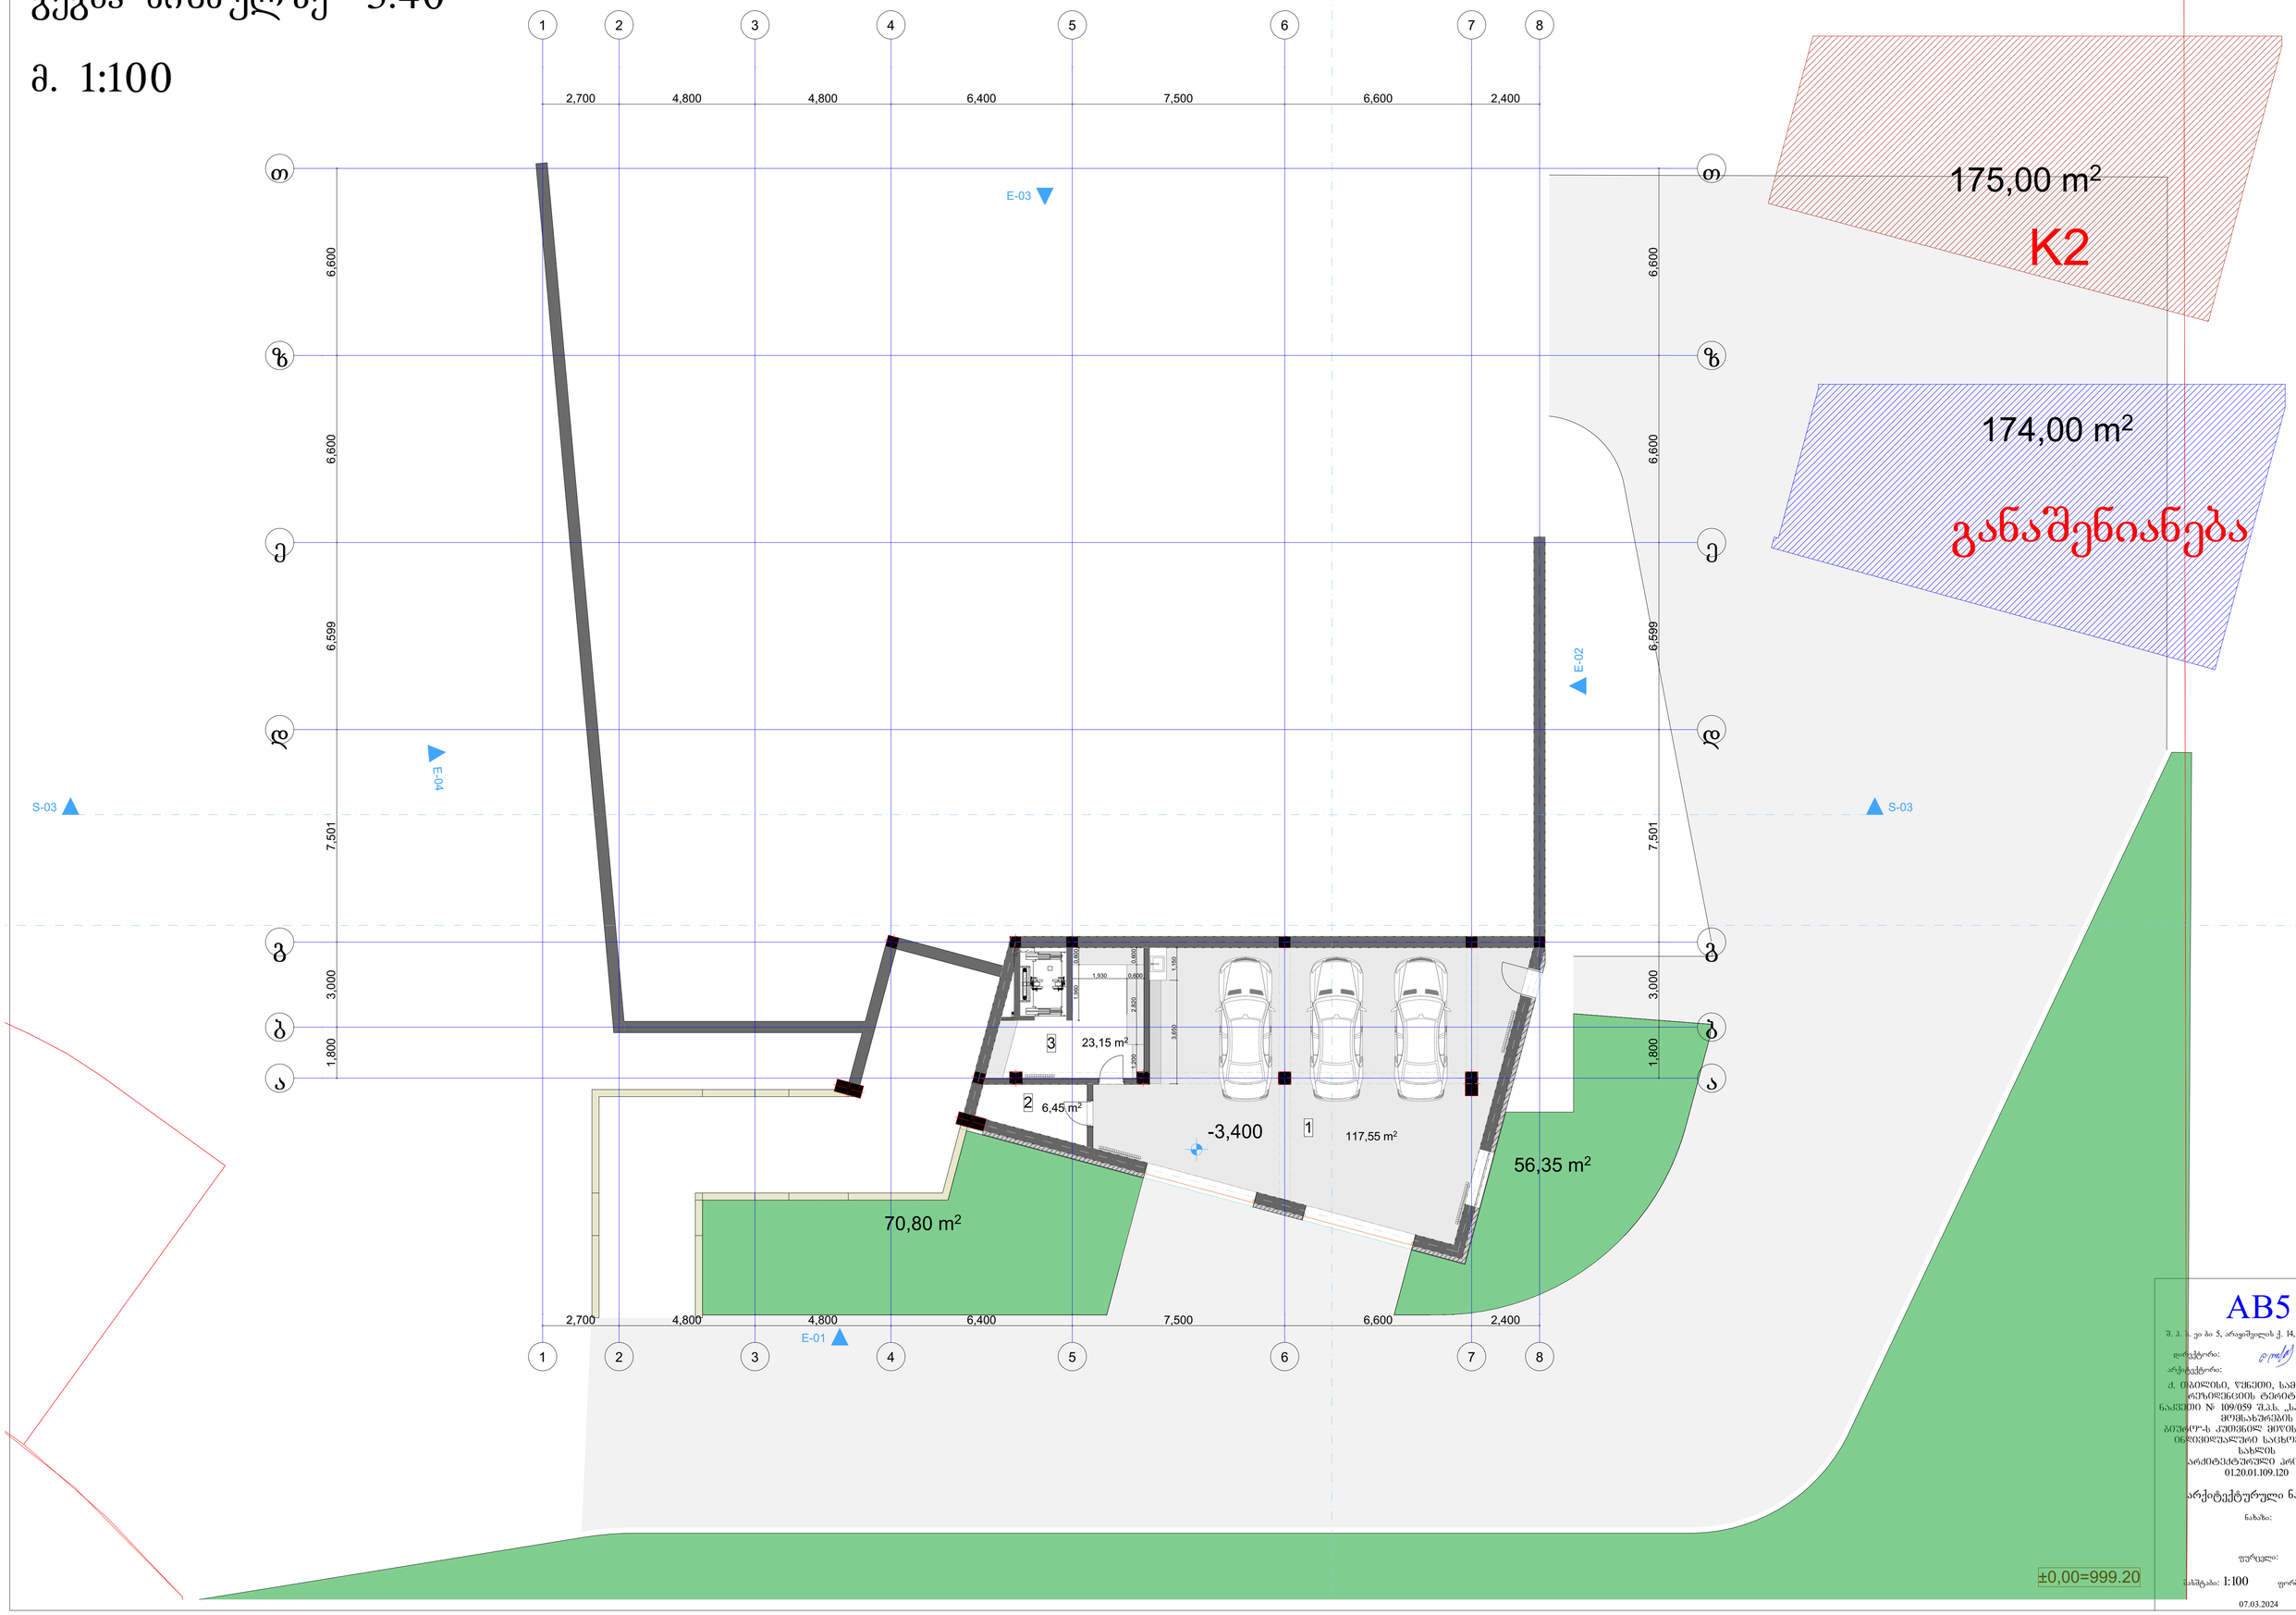


**AB5**

შ. პ. ს. ეი ბი 5, არაგვისის ქ. 14, 0179 თბილისი

დირექტორი: დ. ლოსაბერიძე

არქიტექტორი: რ. ტყემალაძე

ქ. თბილისი, წყნეთი, საპრეზიდენტო ტერიტორიების ტერიტორია, ნაკვეთი № 109/059 შპს „სახელმწიფო მოსახერხებლის პროექტის ნაკვეთზე ინდივიდუალური საცხოვრებელი სახლის არქიტექტურული პროექტი

01.20.01.109.120

არქიტექტურული ნაწილი

ნახაზი:


ფურცელი:

მასშტაბი: 1:100 ფორმატი: A2

07.03.2024

# გეგმა ნიშნულზე 0.00

## მ. 1:100

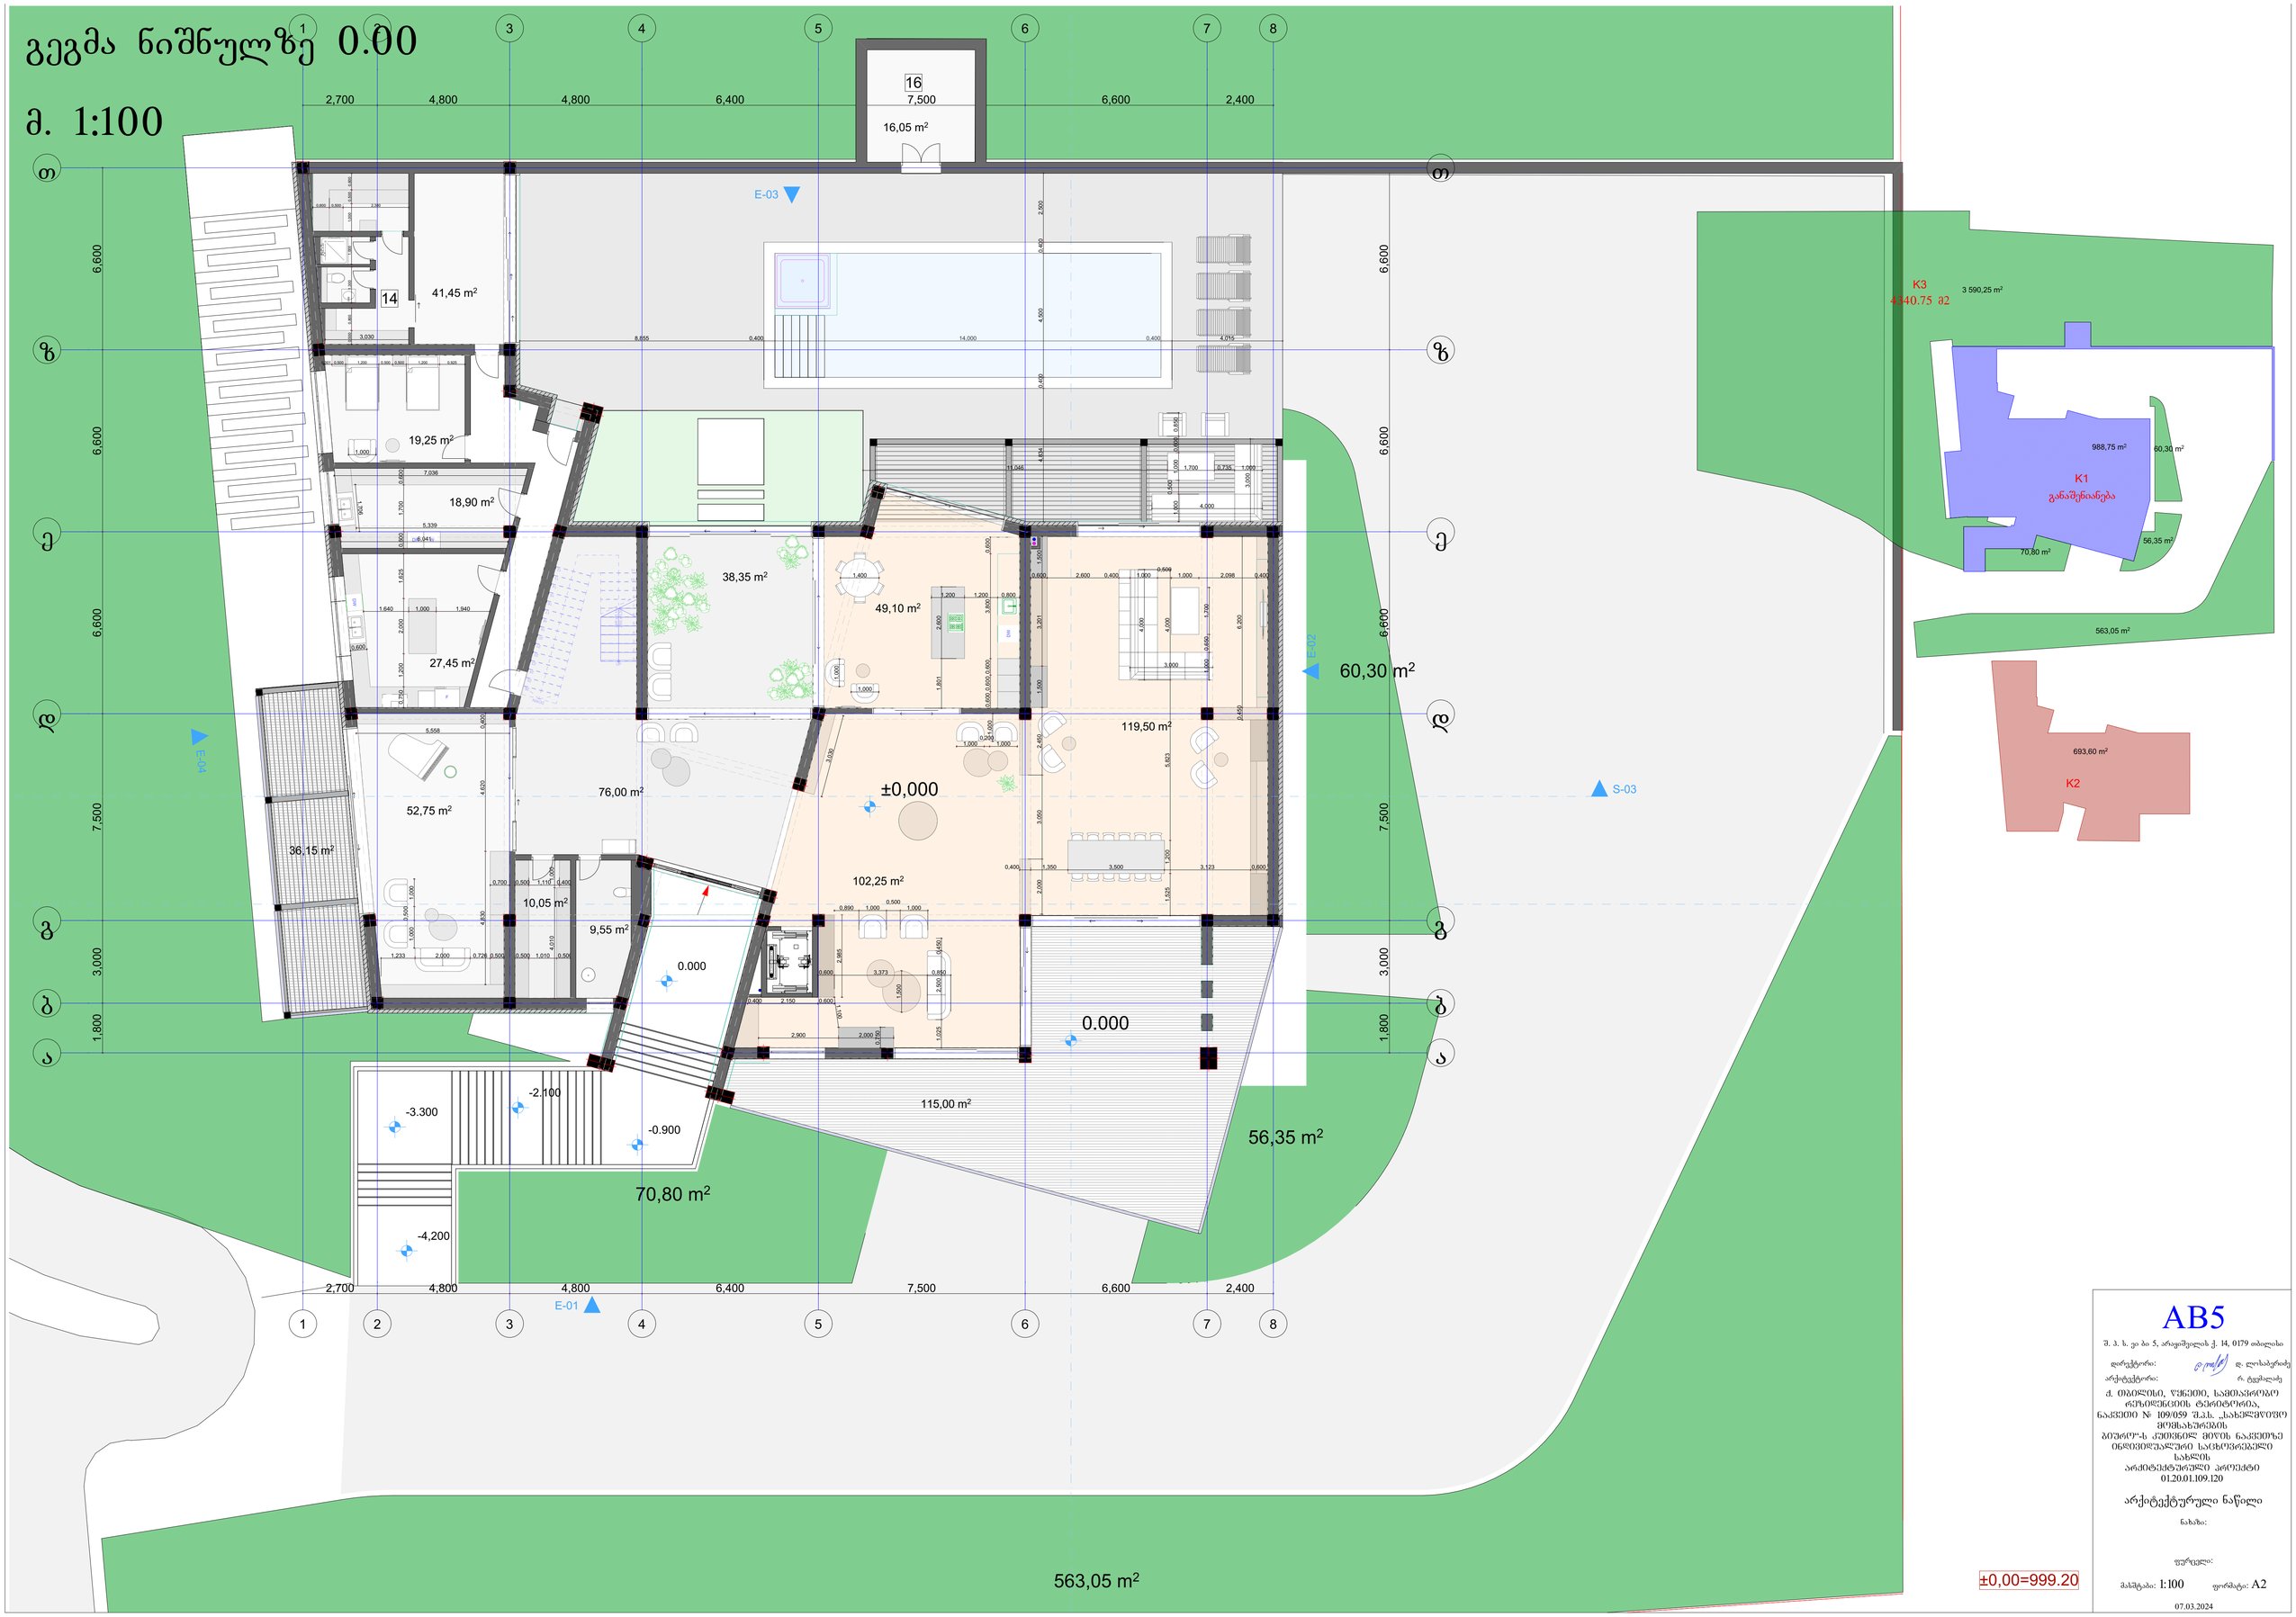


±0,00=999.20

**AB5**

შ. პ. ს. ეი ბი 5, არაგვისპირის ქ. 14, 0179 თბილისი

დირექტორი: დ. ლოსაბერიძე

არქიტექტორი: რ. ტყემალაძე

ქ. თბილისი, ვაჩნაძე, საამთავრობო რეზიდენციის ტერიტორია, ნაკვეთი № 109/059 შპს „სახელმწიფოს მოვლახარისის ბუფერო-ს კუთვნილ მიწის ნაკვეთზე ინდივიდუალური საცხოვრებელი სახლის არქიტექტურული პროექტი 01.20.01.109.120

არქიტექტურული ნაწილი

ნახაზი:


ფურცელი:


მასშტაბი: 1:100 ფორმატი: A2

07.03.2024

# გეგმა ნიშნულზე +4.00

მ. 1:100

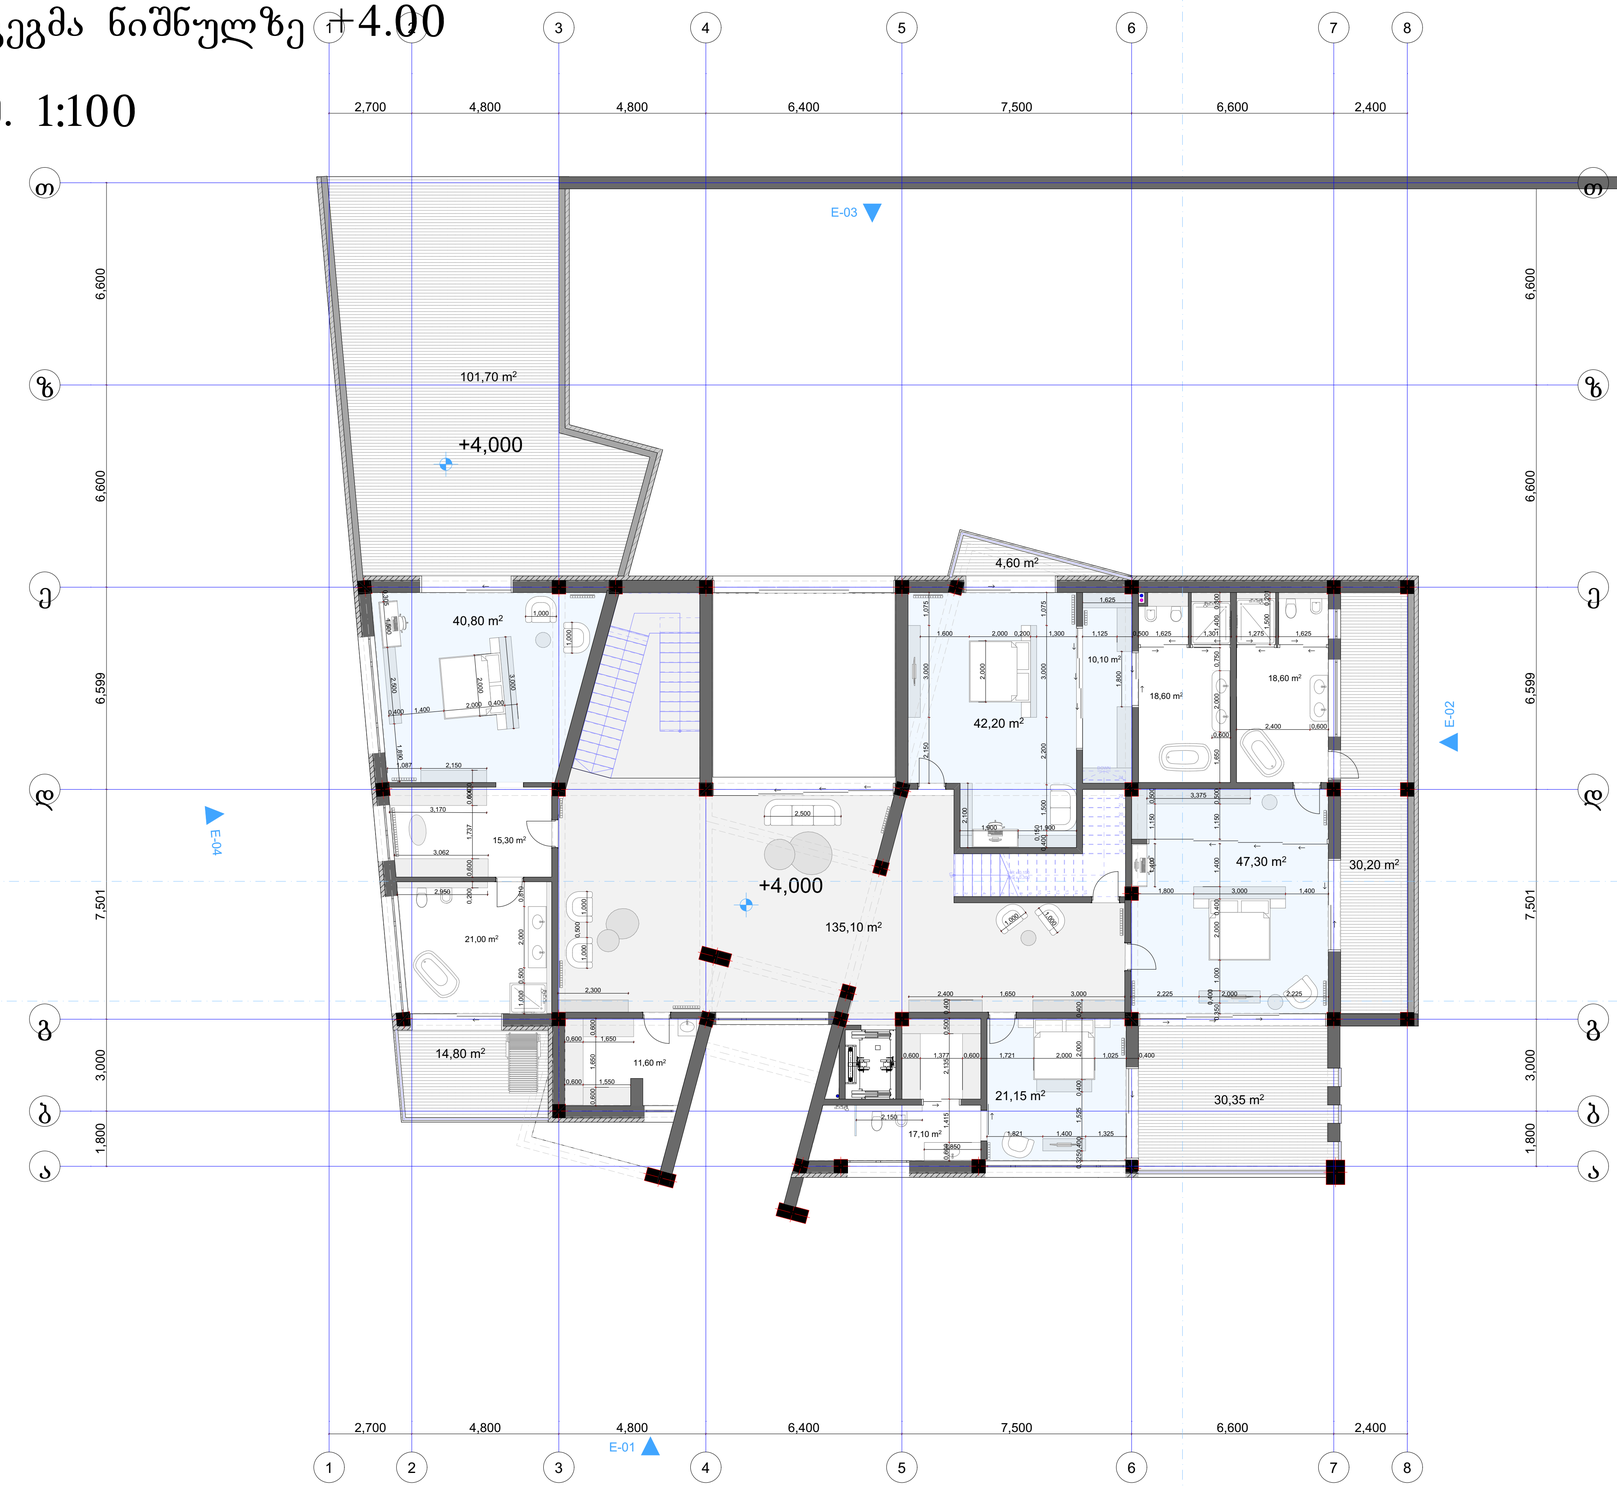

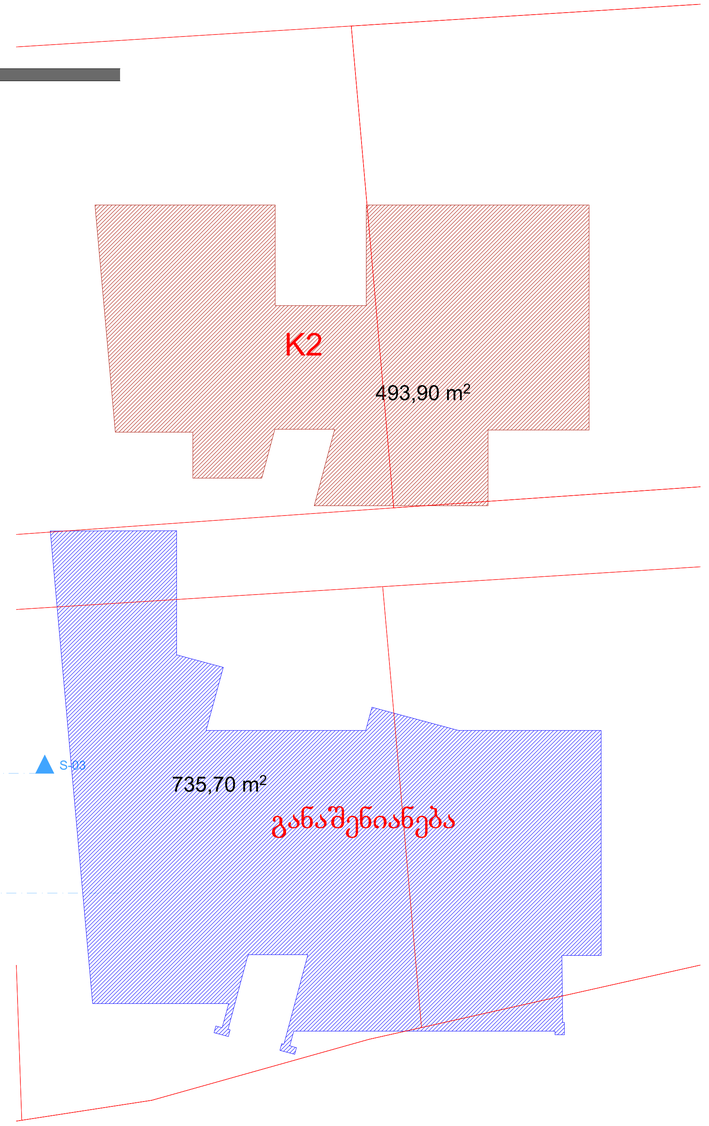
±0,00=999.20

**AB5**

შ. პ. ს. ეი ბი 5, არაგვისპირის ქ. 14, 0179 თბილისი

დირექტორი: დ. ლოსაბერიძე

არქიტექტორი: რ. ტყეშელაშვ

ქ. თბილისი, წყნეთი, სამთავაროს რეზიდენციის ტერიტორია, ნაკვეთი № 109/059 შ.პ.ს. „სახელმწიფო ქონებაზე“ ქონებაზე ბეშლოს ქ. ქონებით ზიარის ნაკვეთზე ინდივიდუალური საცხოვრებელი სახლის არქიტექტურული პროექტი 01.20.01.109.120

არქიტექტურული ნაწილი

ნახაზი:


ფურცელი:


მასშტაბი: 1:100 ფორმატი: A2

07.03.2024

# გეგმა ნიშნულზე +7.60

მ. 1:100

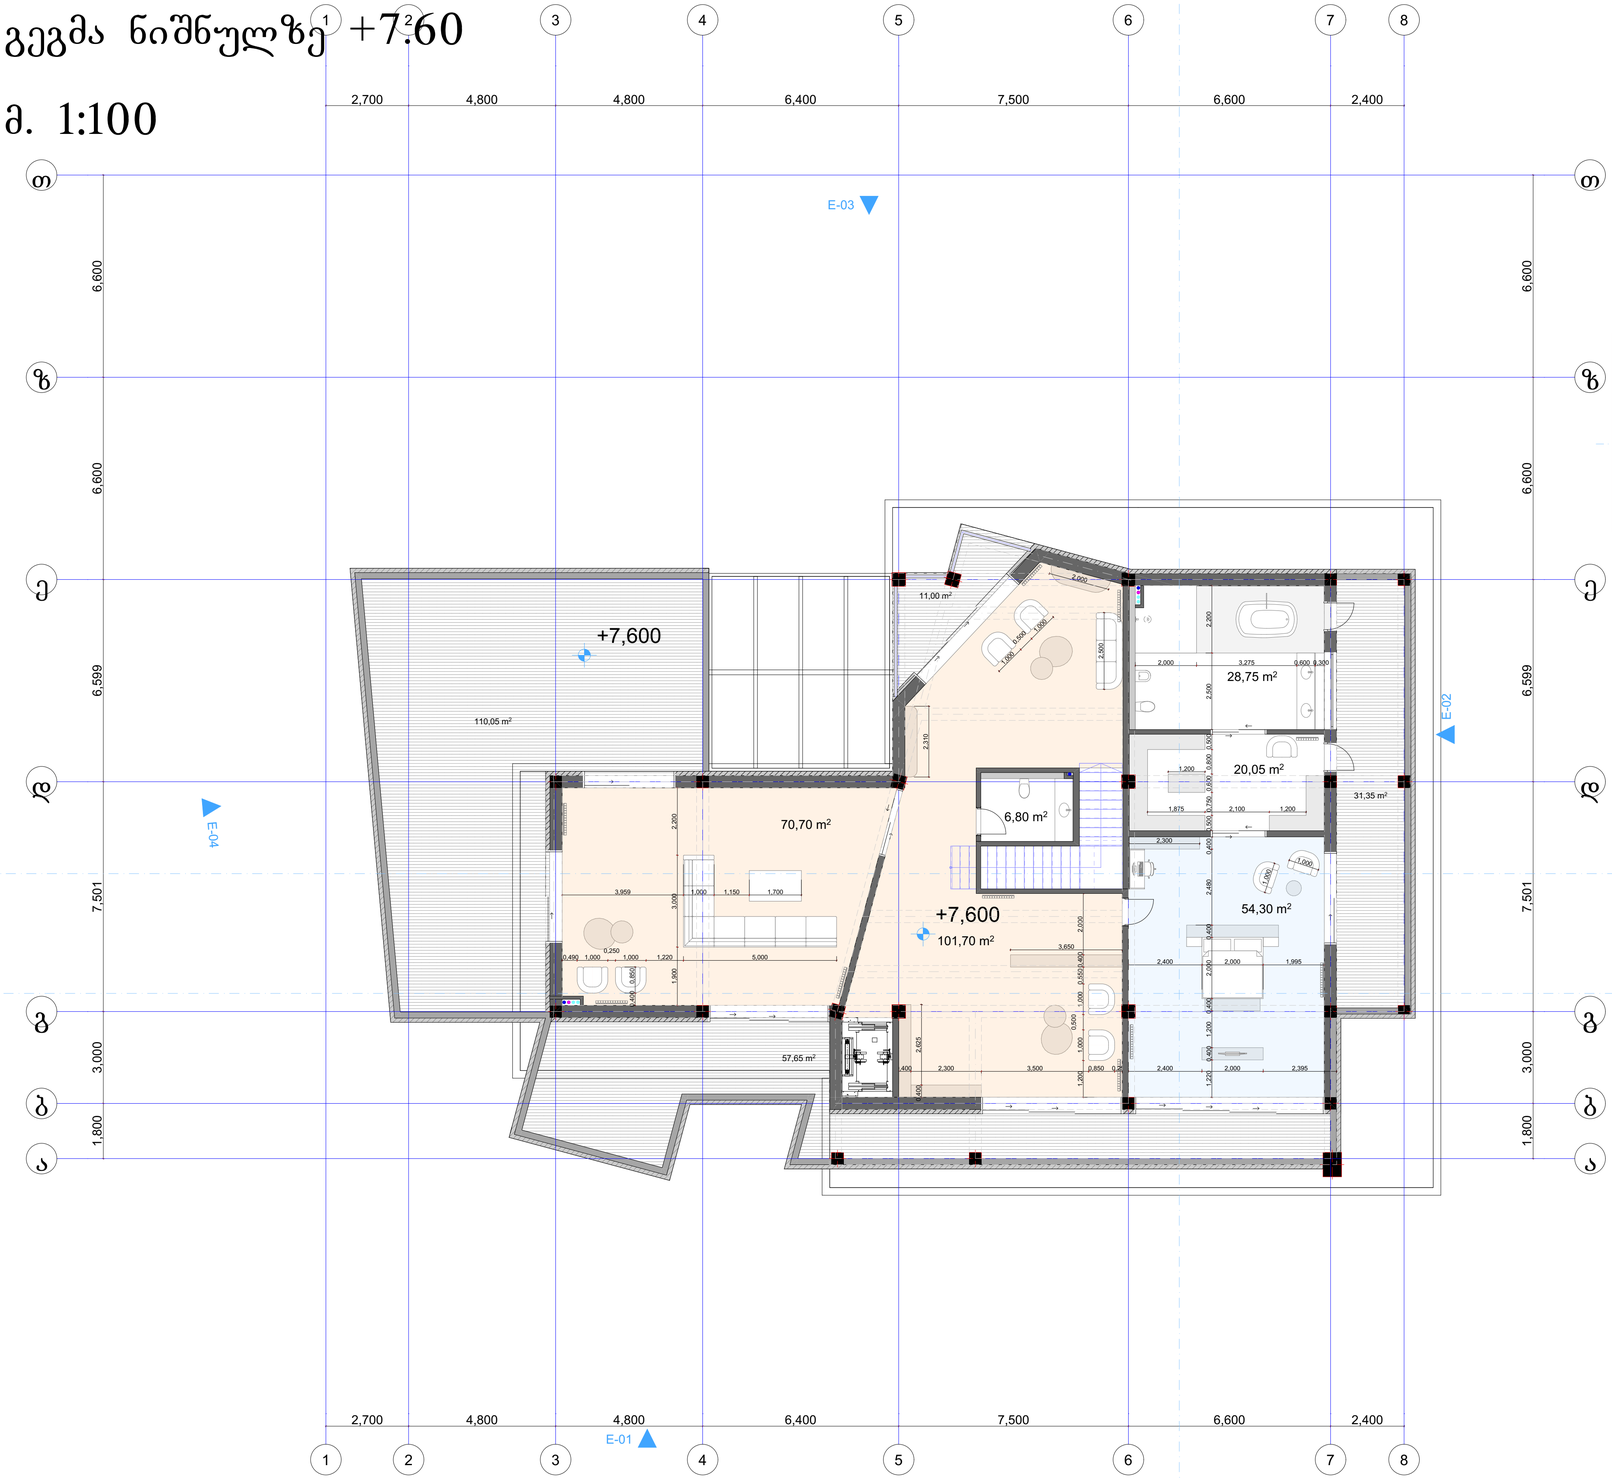

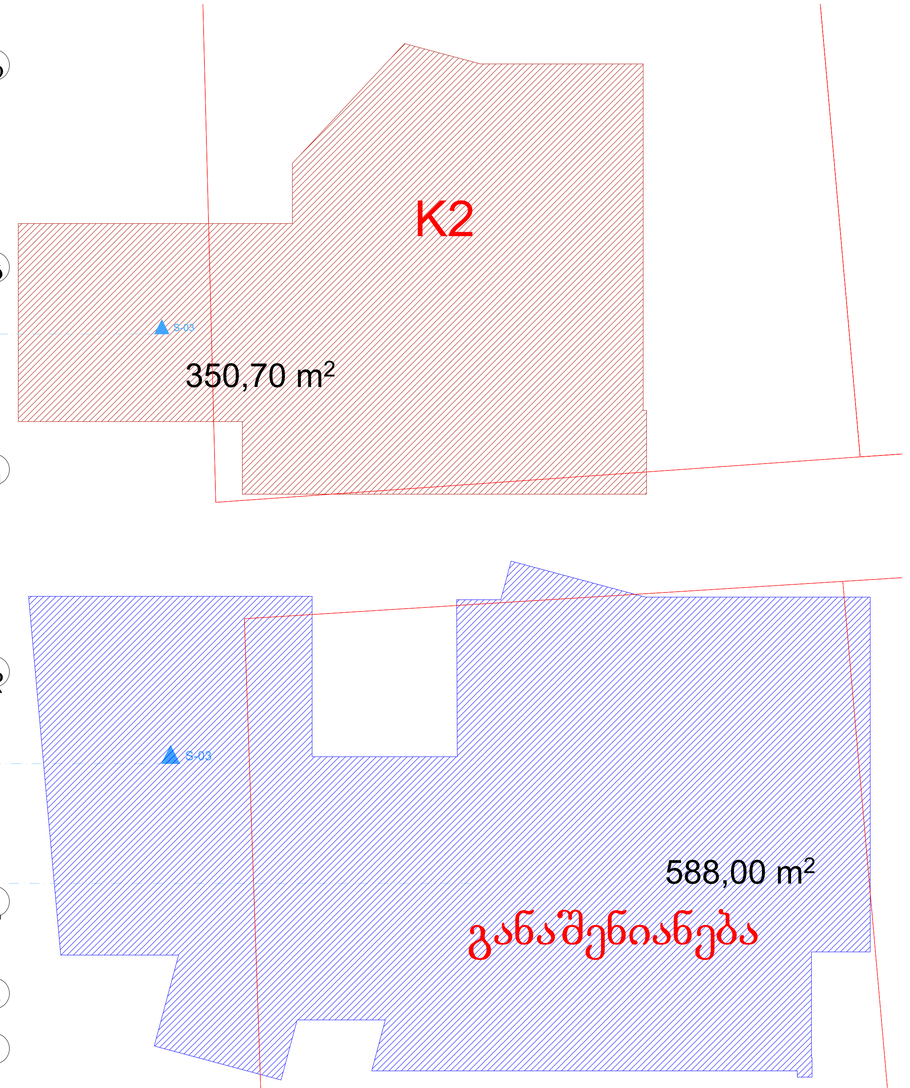
განაშენიანება

±0,00=999.20

**AB5**

შ. პ. ს. ეი ბი 5, არაგვისპირის ქ. 14, 0179 თბილისი

დირექტორი: დ. ლოსაბერიძე

არქიტექტორი: რ. ტყემალაძე

ქ. თბილისი, ვაკე-საბურთალოს რეგენერაციის ტერიტორია, ნაკვეთი № 109/059 შპს „სახელმწიფო მიმსახურების ბიუროს“ ქონების მიღებ ნაკვეთზე ინდივიდუალური საცხოვრებელი სახლის არქიტექტურული პროექტი 01.20.01.109.120

არქიტექტურული ნაწილი

ნახაზი:


ფურცელი:

მასშტაბი: 1:100 ფორმატი: A2

07.03.2024

# გადახურვის გეგმა ნიშნულზე +11.200

მ. 1:100

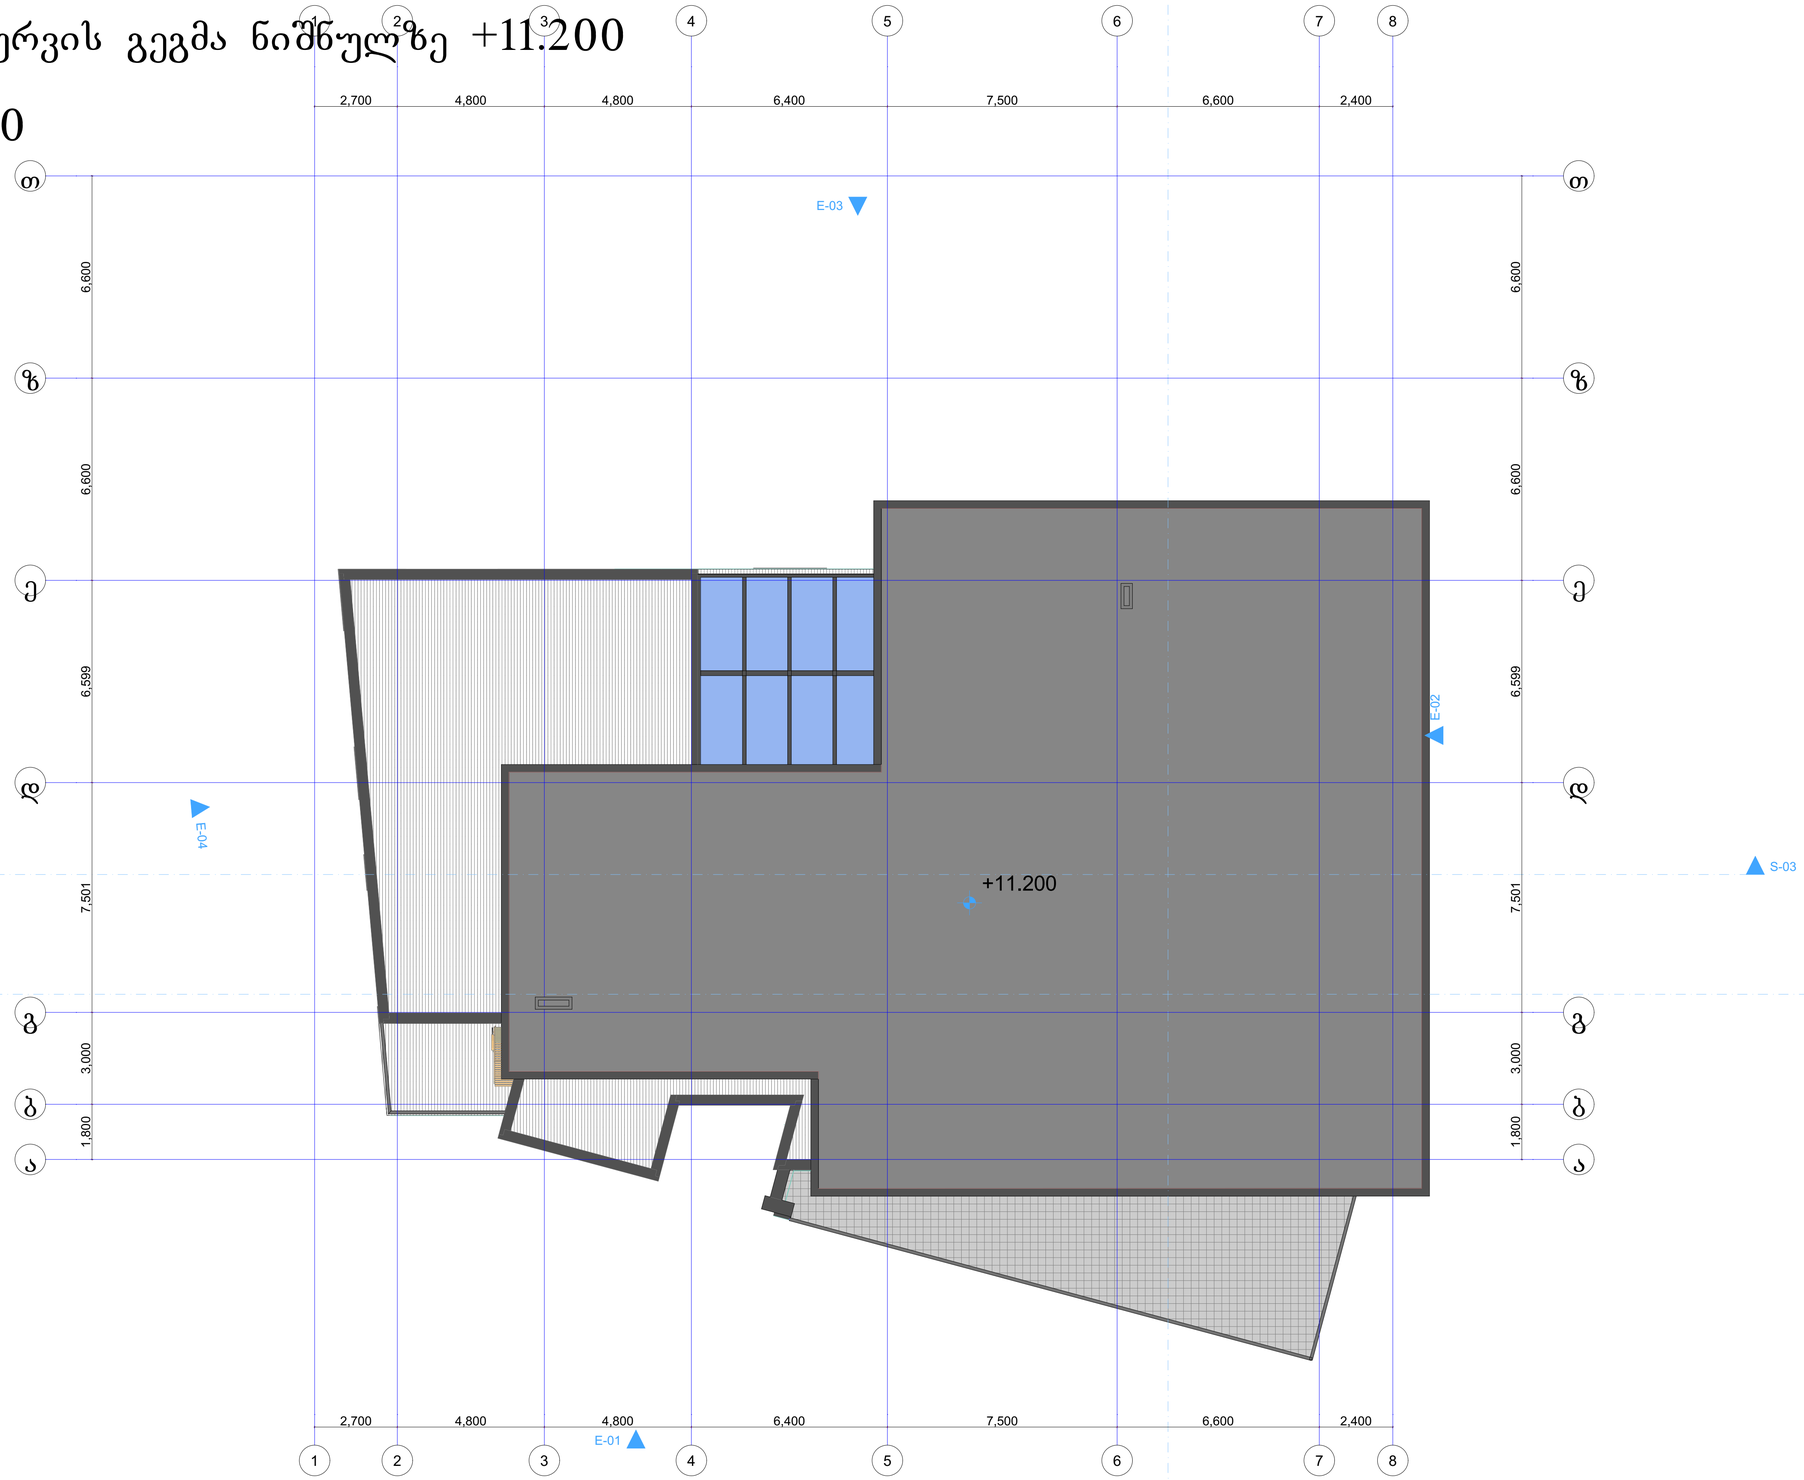


±0,00=999.20


AB5

შ. პ. ხ. ვი ბი 5, არაფიშვილის ქ. 14, 0179 თბილისი

დირექტორი: დ. ლოსაბერიძე

არქიტექტორი: რ. ტყემალაძე


ქ. თბილისი, წყნეთი, საქმაპარიაჯო რეზიდენციის ტერიტორია, ნაკვეთი № 109/059 შპს „სახლშენიერი ჯორჯიანის ნაკვეთზე ინდივიდუალური საცხოვრებელი სახლის არქიტექტურული პროექტი 01.20.01.109.120

არქიტექტურული ნაწილი

ნახაზი:

ფურცელი:

მასშტაბი: 1:100 ფორმატი: A2

07.03.2024