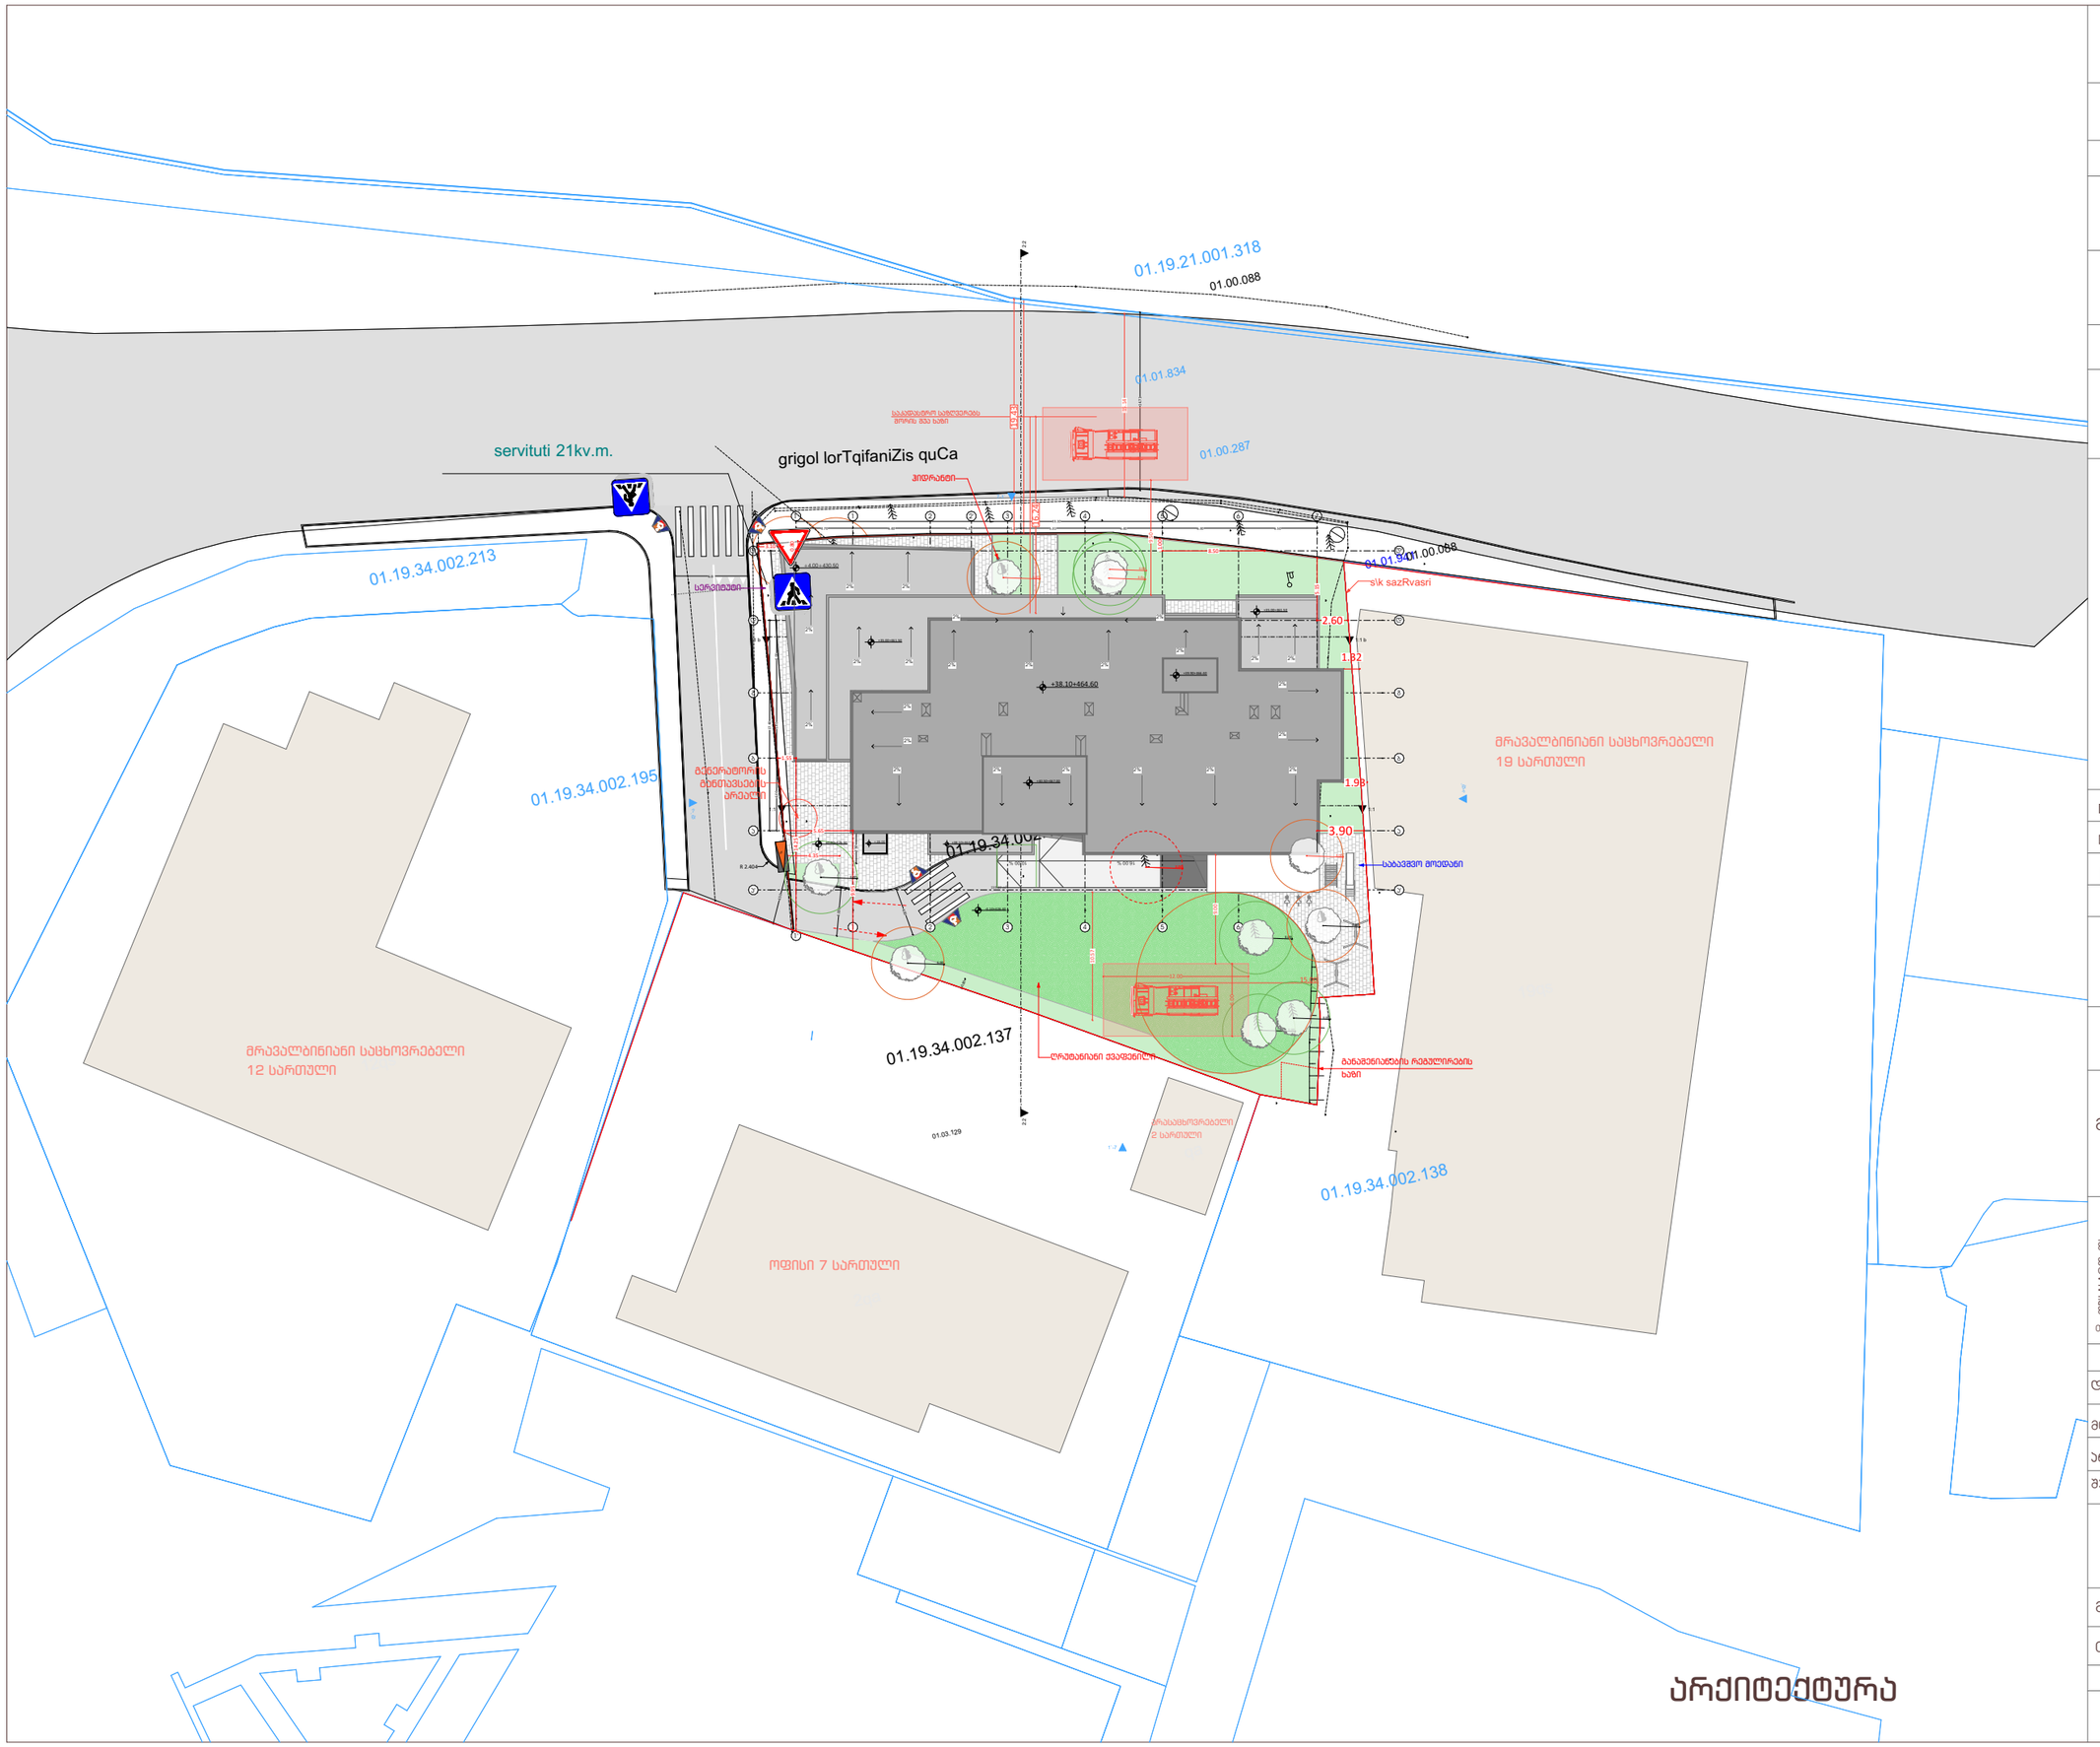

	დაკვეთა №	ფაილის სახელი

ფუნქციური გადანაწილება

საზოგადოებრივი კვ.მ =2328.6
%= 27

საცხოვრებელი კვ.მ = 6320
%= 73

100 % კვ.მ = 8648.6

ფუნქციურ გადანაწილებაში ავტოსადგომების ფართი არ არის დაანგარიშებული

პირობითი ნიშნები:

- გაძლიერებული ბეტონის არეალი
- ბეტონის ბლოკის ჯედელი

№	შენიშვნები
1	შენობის ყველა ნაშენარი იქნება არაწვადი
2	სახანძრო სისტემები პროექტში ასახულია პირობითად. მათი ადგილმდებარეობა და რაოდენობა დაზუსტდება შესაბამის სტანდარტს მორგებული სახანძრო სისტემების საინჟინრო პროექტის დამუშავების სტადიაზე.
3	ზომები მოცემულია სანტიმეტრებში ნიშნულები მოცემულია მეტრებში

პროექტის სახელწოდება:
მრავალფუნქციური საცხოვრებელი სახლი

ქ. თბილისი, ლორთქიფანიძის ქუჩა №3
№01.19.34.002.137
აბსოლიტური ნული - 426.50

თბილისის არქიტექტურა
წყნეთის გზატკეცილი №52
თბილისი
საქართველო

	გვარი	ხელმოწერა
დირექტორი	ლ.ხუხაშვილი	
მთ. არქიტექტორი	თ.დათუნაშვილი	
არქიტექტორი	ა .რატიანი	
შეასრულა		

გენერალური გეგმა

მასშტაბი:	1:500	A3
თარიღი:	2023	

სტასია	ფურცელი	ფურცლები
ა.პ	10	

არქიტექტურა

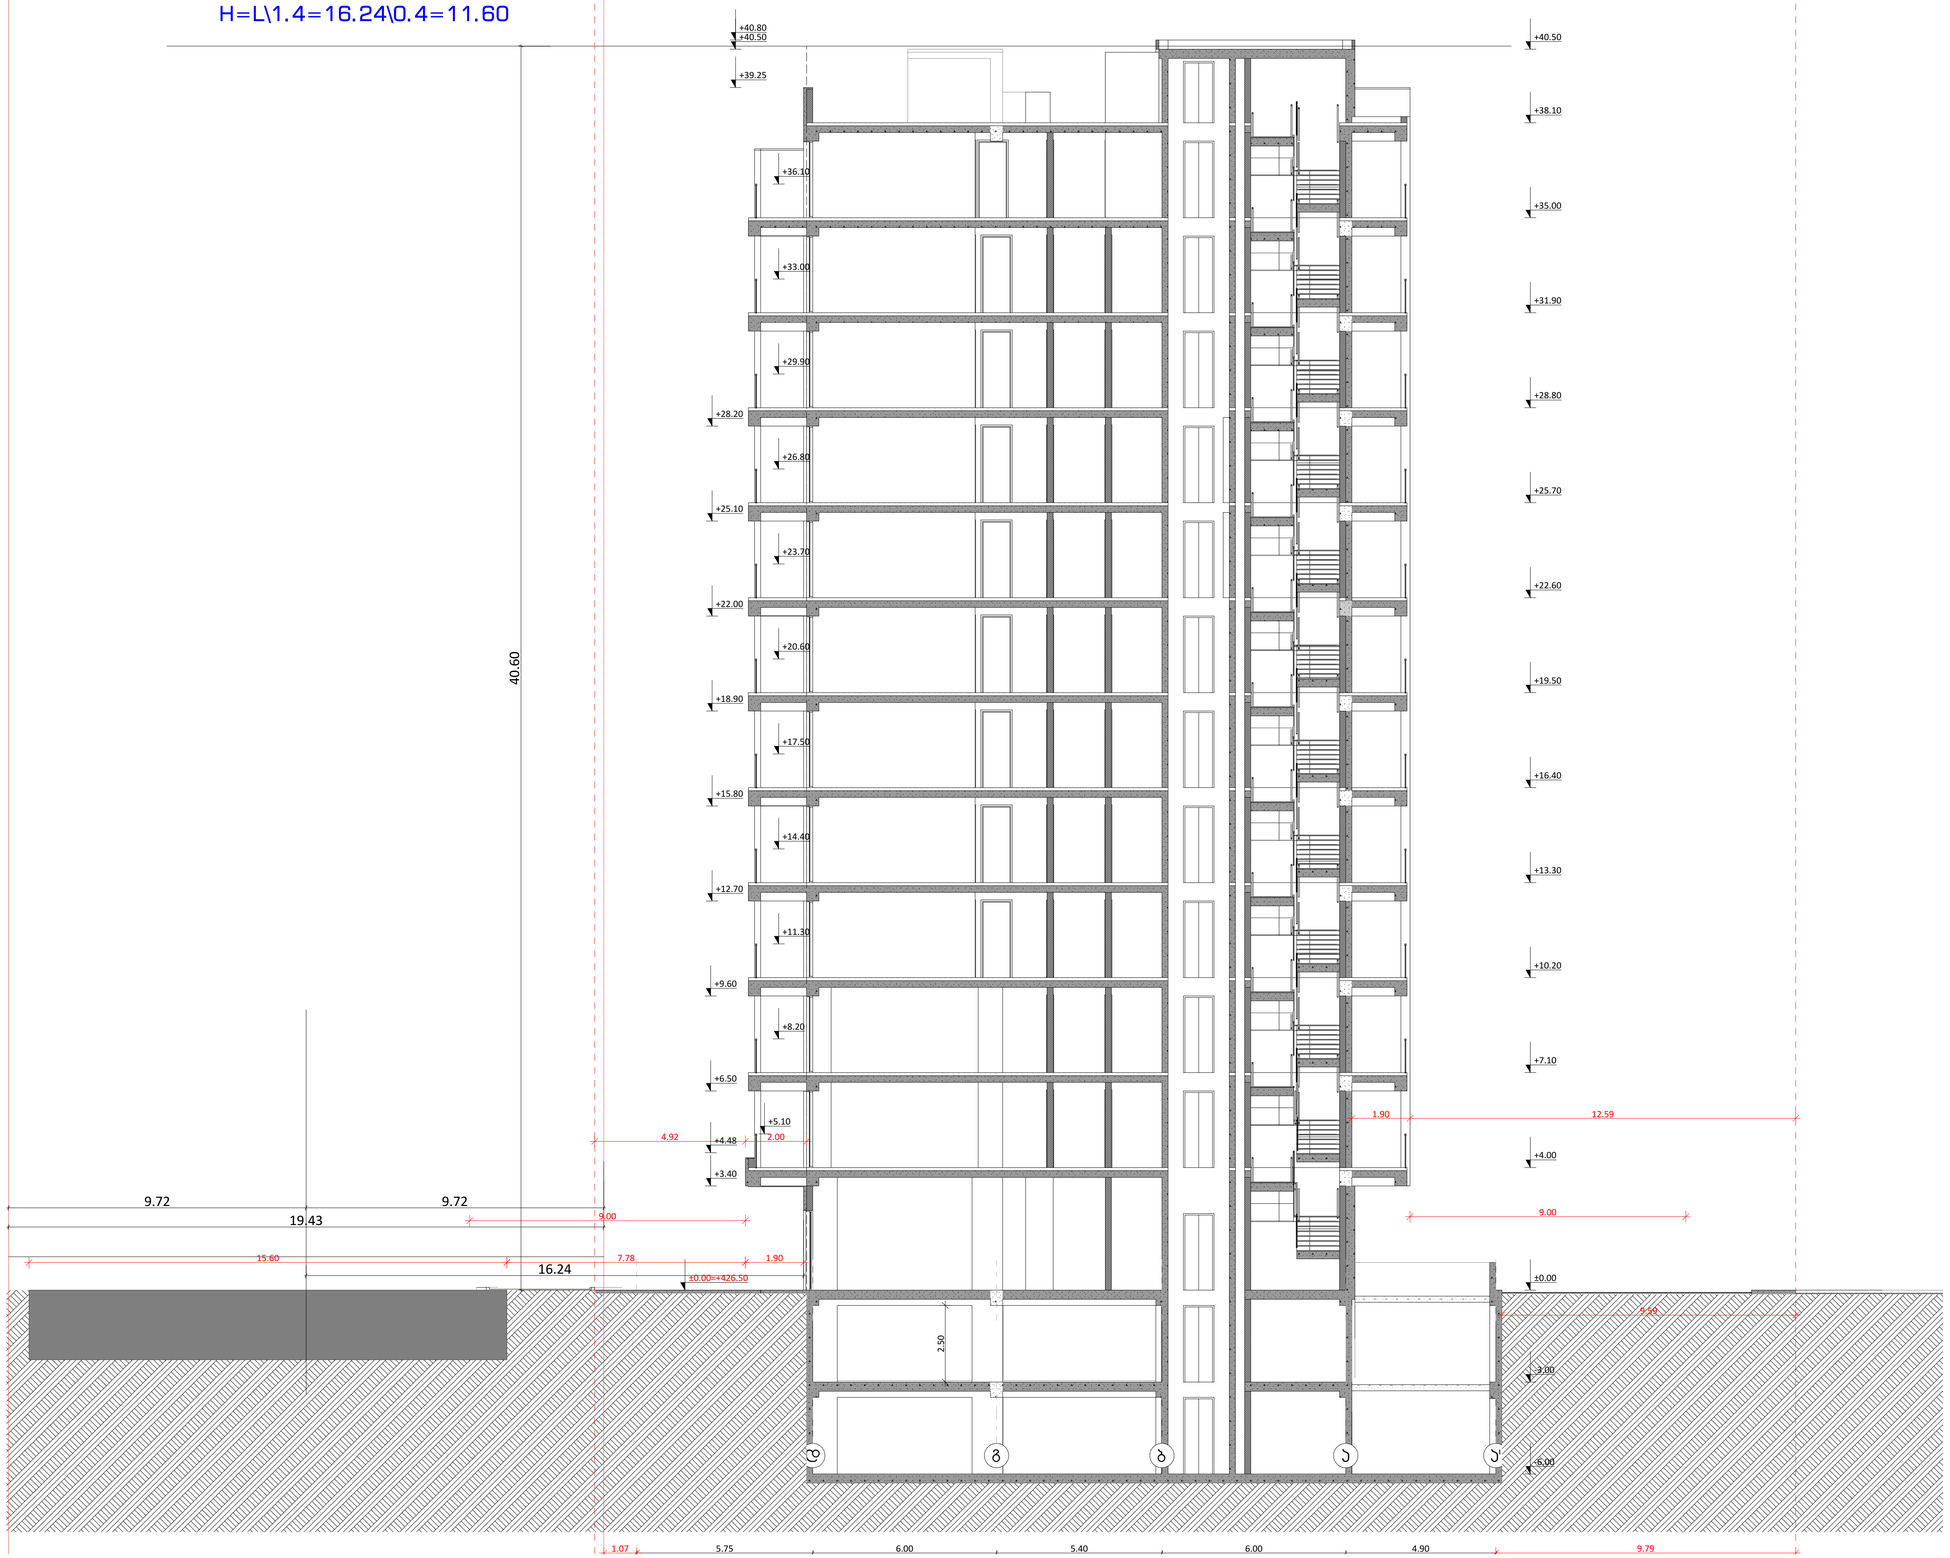

	დაკვეთა №	ფაილის სახელი

ფუნქციური გადანაწილება

საზოგადოებრივი კვ.მ =2328.6
%= 27

საცხოვრებელი კვ.მ = 6320
%= 73

100 % კვ.მ = 8648.6

ფუნქციურ გადანაწილებაში ავტოსადგომების ფართი არ არის დაანგარიშებული

პირობითი ნიშნები:

გაძლიერებული ბეტონის კარკასი

ბეტონის ბლოკის კედელი

№	შენიშვნები
1	შენობის ყველა ნაშვერი იქნება არანკვეთი
2	სახანძრო სისტემები პროექტში ასახულია პირობითად. მათი აღჭურვილობა და რაოდენობა დაზუსტდება შესაბამისი სტანდარტს მორგებული სახანძრო სისტემების საინჟინრო პროექტის დამუშავების სტადიაზე.
3	ზომები მოცემულია სანტიმეტრებში ნიშნულები მოცემულია მეტრებში

პროექტის სახელწოდება:

მრავალფუნქციური საცხოვრებელი სახლი

ქ. თბილისი, ლორთქიფანიძის ქუჩა №3
№01.19.34.002.137
აბსოლიტური ნული - 426.50

TBILISIARCHPROJECT
თბილისარქიტექტი

წყნეთის გზატკეცილი №52
თბილისი
საქართველო

	გვარი	ხელმოწერა
დირექტორი	ლ.ხუხაშვილი	
მთ. არქიტექტორი	თ.დათუაშვილი	
არქიტექტორი	ა .რატიანი	
შეასრულა		

სიმაღლის განსაზღვრის სქემა

მასშტაბი:	1:100	A1
თარიღი:	2023	

სტასია	ფურცელი	ფურცლები
ა.პ	10	