
01.12.21.001.522
01.12.21.001.210
საავტომობილო გზა
საველოსიპედო ბილიკი
საველოსიპედო ბილიკი
საველოსიპედო ბილიკი

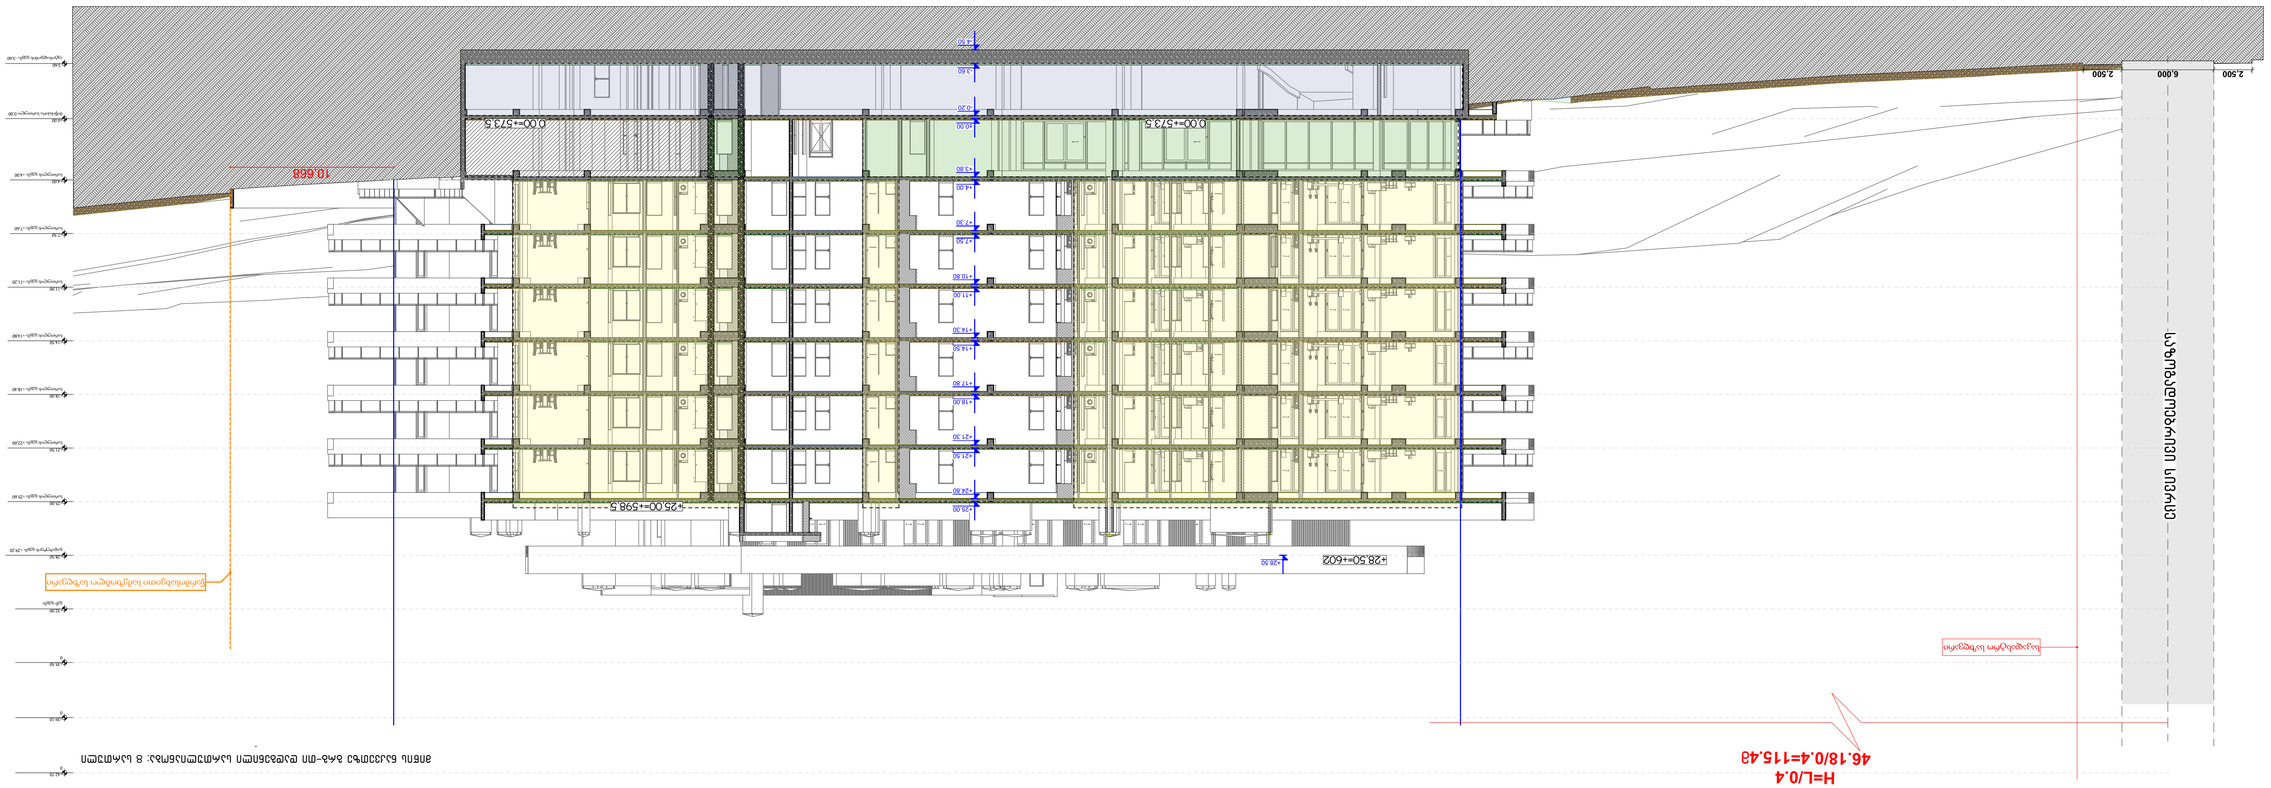

ფასადის ნაწილის ვერტიკალური ჭრილი 1-1 მასშტაბი 1:200

- ნაგებობის ტექნიკური და ტექნოლოგიური ნაწილის ფასადის ელემენტების ჩამონათვალი, მათი ტექნიკური მახასიათებლების მითითებით