შენობა №1

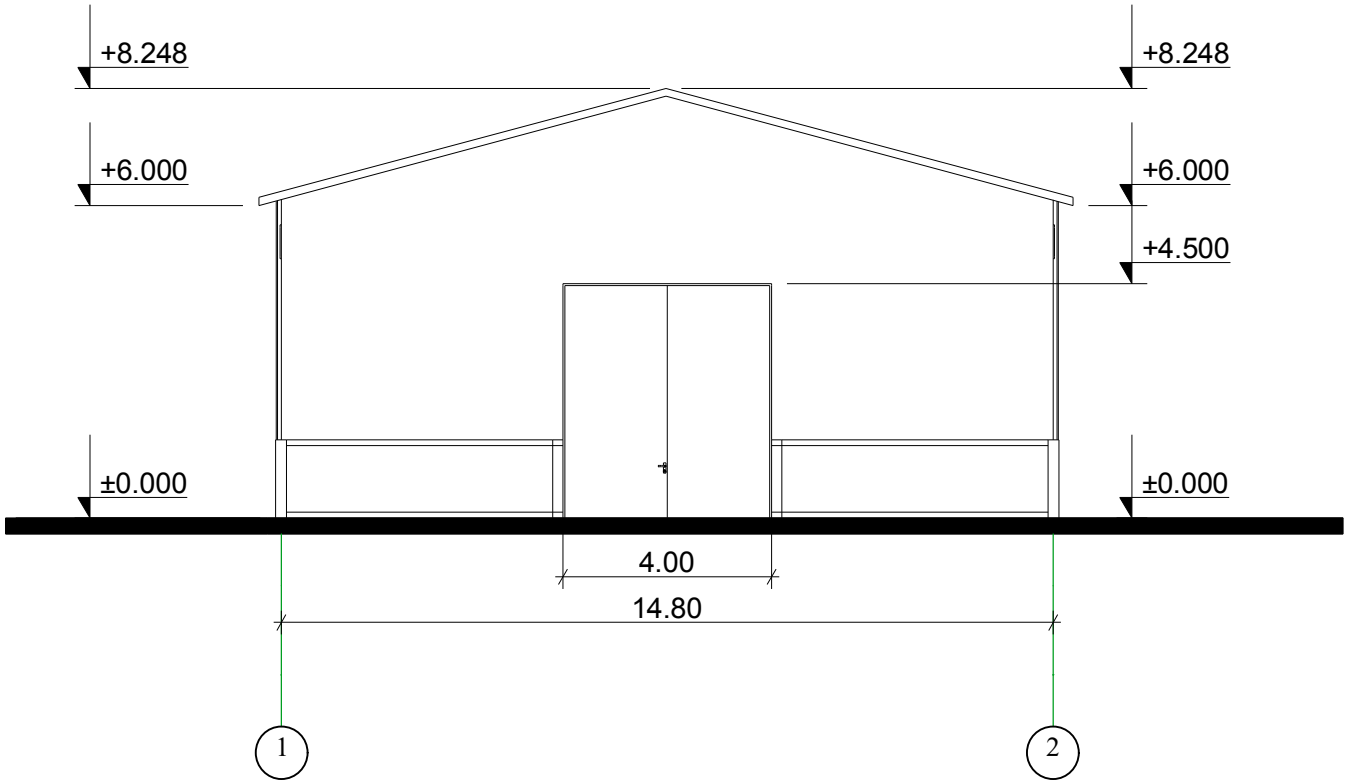

დამკვეთი: შპს
„ALPHA COMPANY„

შპს „GIOIA ANDREW„
2013წ.

სასაწყობე შენობა

ობიექტის მისამართი:
სოფ. დიდოში
ნაკ. (№01.72.14.038.034)
თბილისი;
საქართველო

ნახაზის დასახელება

ფასადი 1-2 ღერძებში

პროექტის სტადია
არქიტექტურა

კომპიუტერული
გრაფიკა დ. ხიზანიშვილი
პრ. ავტორი არქიტექტორი
დ.ხიზანიშვილი
შესრულების თარიღი 04.01.2013წ.



მასშტაბი 1:100

ფურცელი №
ფრც.რაოდენობა

შენობა №1

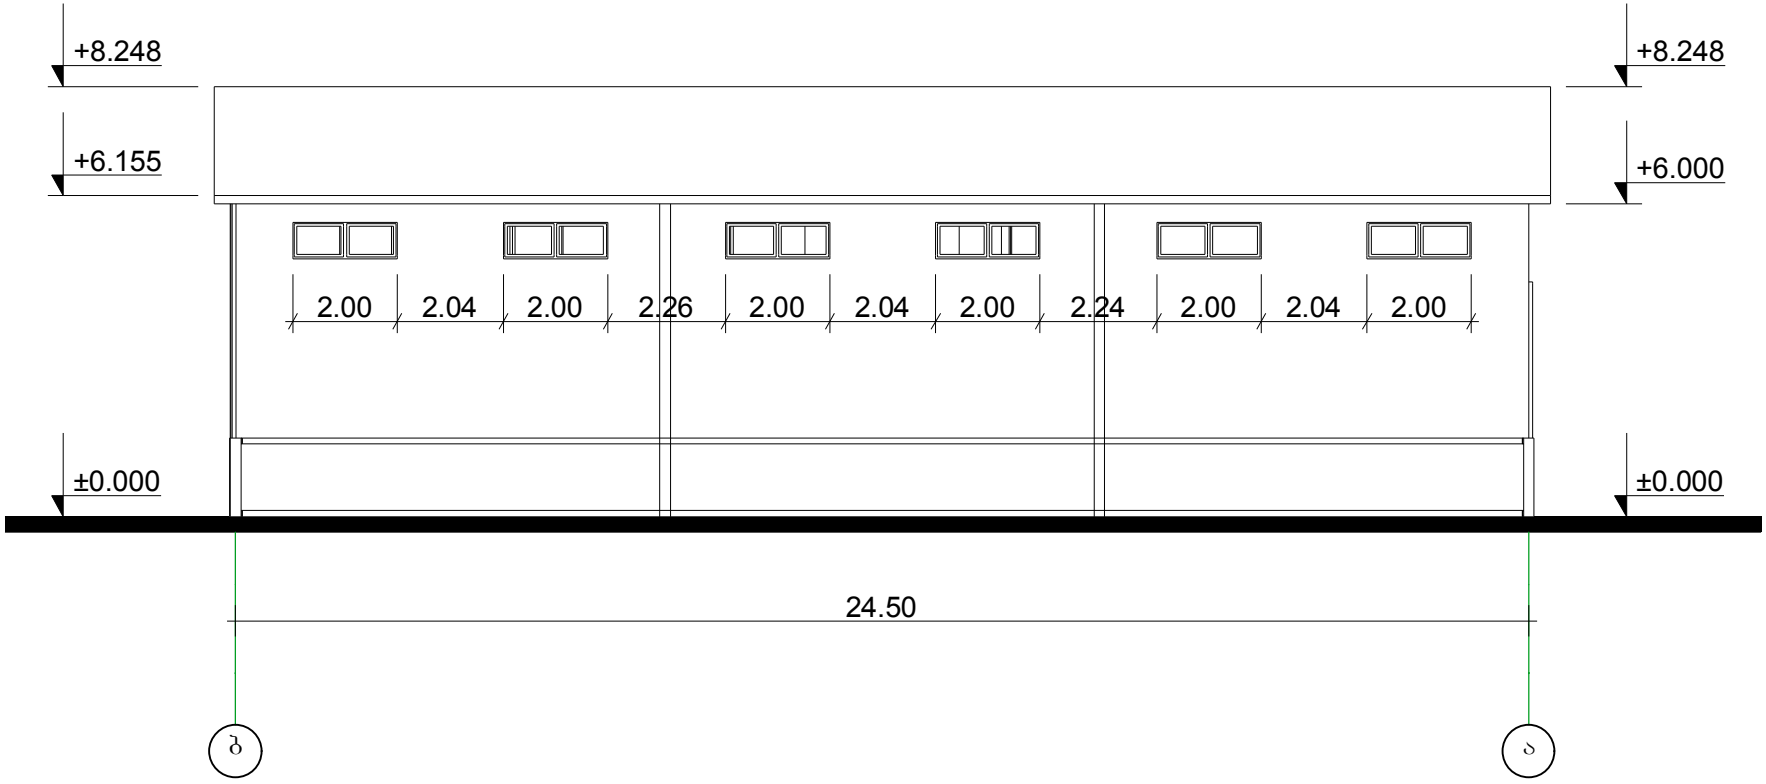

დამკვეთი: შპს
„ALPHA COMPANY„

შპს „GIOIA ANDREW„

2013წ.

სასაწყობე შენობა

ობიექტის მისამართი:
სოფ. დიდოში
ნაკ. (№01.72.14.038.034)
თბილისი;
საქართველო

ნახაზის დასახელება

ფასადი ბ-ა ღერძებში

პროექტის სტადია
არქიტექტურა

კომპიუტერული
გრაფიკა დ. ხიზანიშვილი
პრ. ავტორი არქიტექტორი
დ.ხიზანიშვილი
შესრულების თარიღი 04.01.2013წ.



მასშტაბი 1:100

ფურცელი №
ფრც.რაოდენობა

შენობა №1

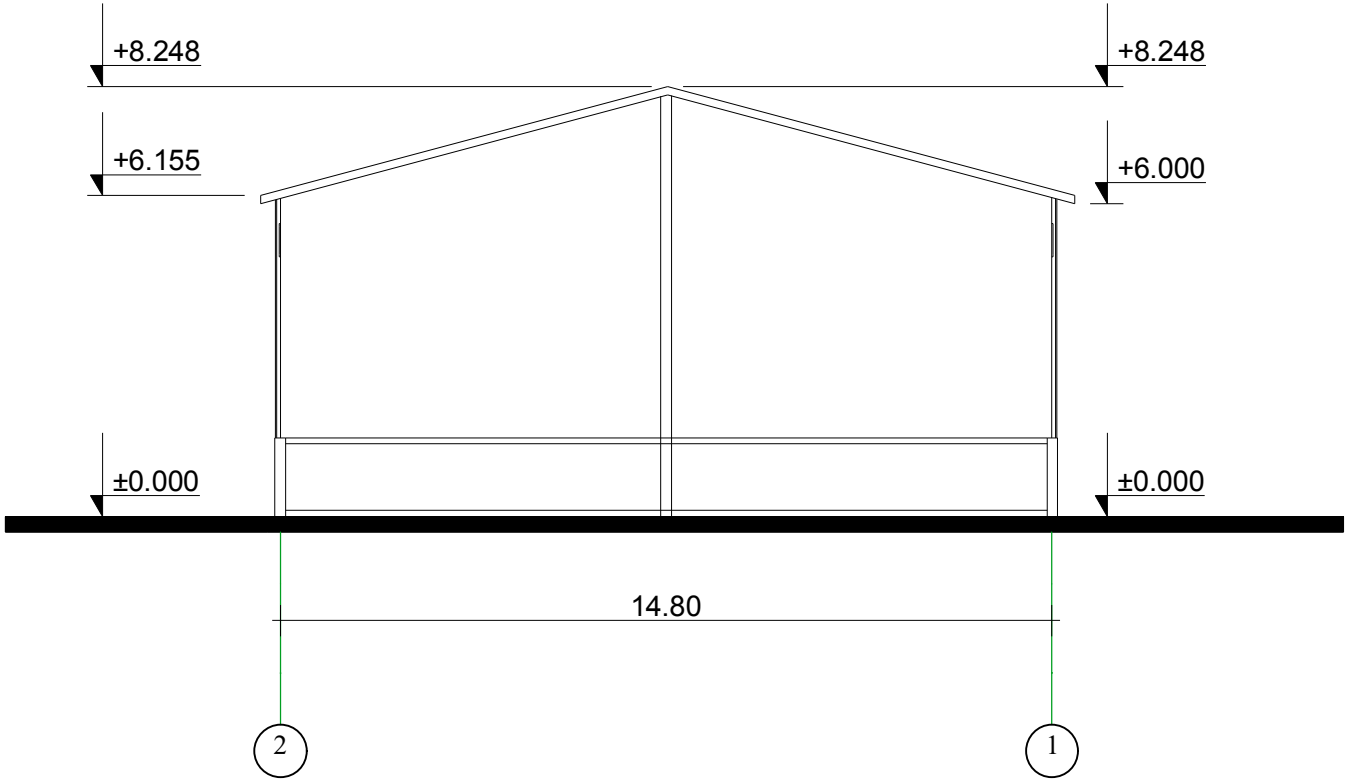

დამკვეთი: შპს
„ALPHA COMPANY„

შპს „GIOIA ANDREW„

2013წ.

სასაწყობე შენობა

ობიექტის მისამართი:
სოფ. დიდოში
ნაკ. (№01.72.14.038.034)
თბილისი;
საქართველო

ნახაზის დასახელება

შასადი 2-1 ღერძებში

პროექტის სტადია
არქიტექტურა

კომპიუტერული
გრაფიკა დ. ხიზანიშვილი
პრ. ავტორი არქიტექტორი
დ.ხიზანიშვილი
შესრულების თარიღი 04.01.2013წ.



მასშტაბი 1:100

ფურცელი №
ფრც.რაოდენობა

შენობა №1

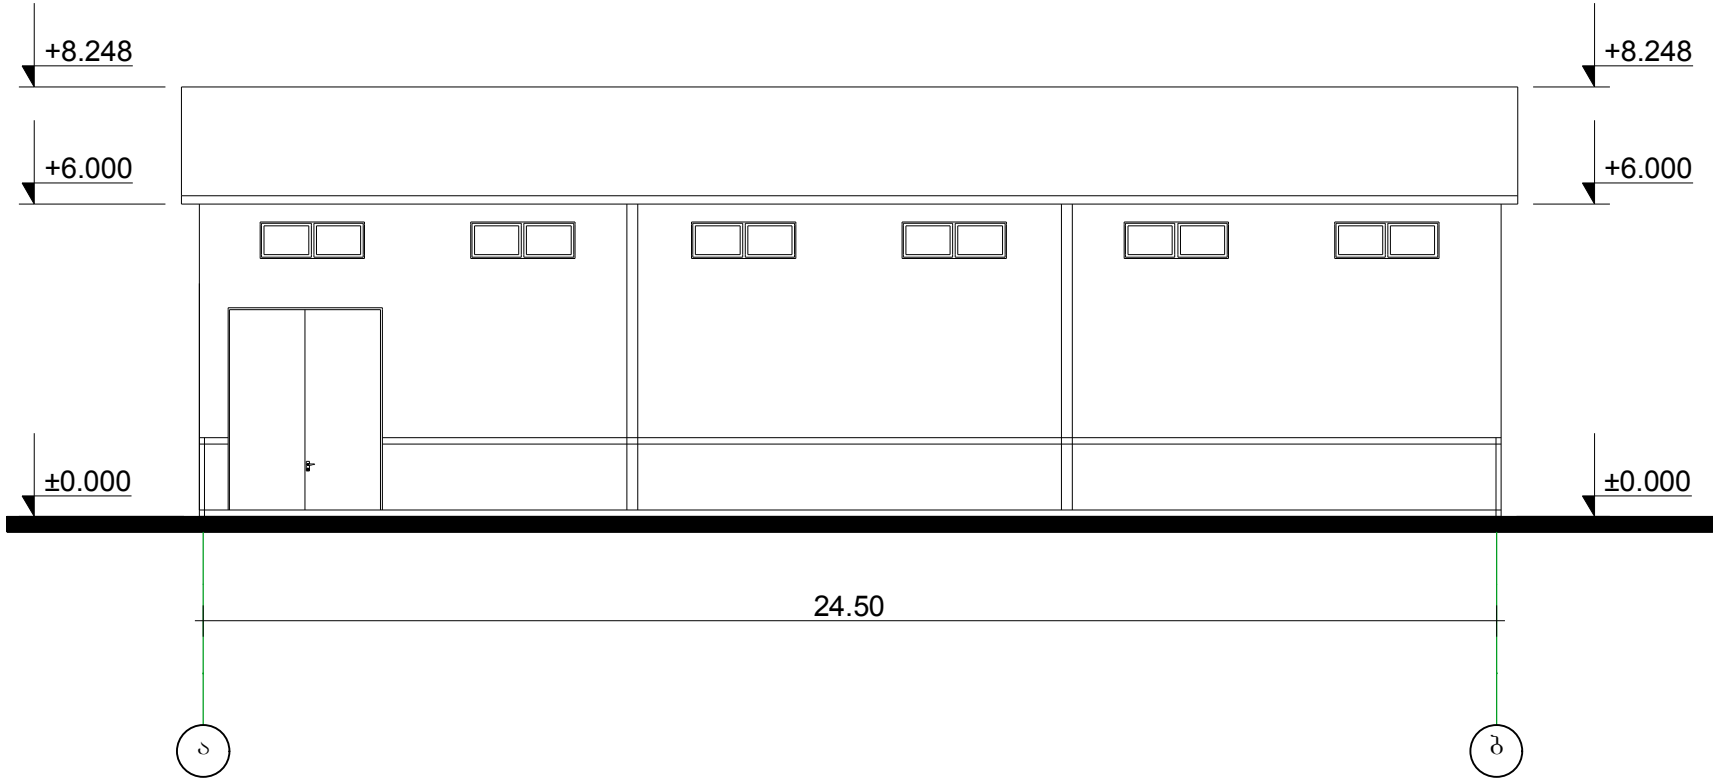

დამკვეთი: შპს
„ALPHA COMPANY„

შპს „GIOIA ANDREW„
2013წ.

სასაწყობე შენობა

ობიექტის მისამართი:
სოფ. დიდოში
ნაკ. (№01.72.14.038.034)
თბილისი;
საქართველო

ნახაზის დასახელება

ფასადი ა-ბ ღერძებში

პროექტის სტადია
არქიტექტურა

კომპიუტერული
გრაფიკა დ. ხიზანიშვილი
პრ. ავტორი არქიტექტორი
დ.ხიზანიშვილი
შესრულების თარიღი 04.01.2013წ.



მასშტაბი 1:100

ფურცელი №
ფრც.რაოდენობა

შენობა №3

ფასადი 4-1

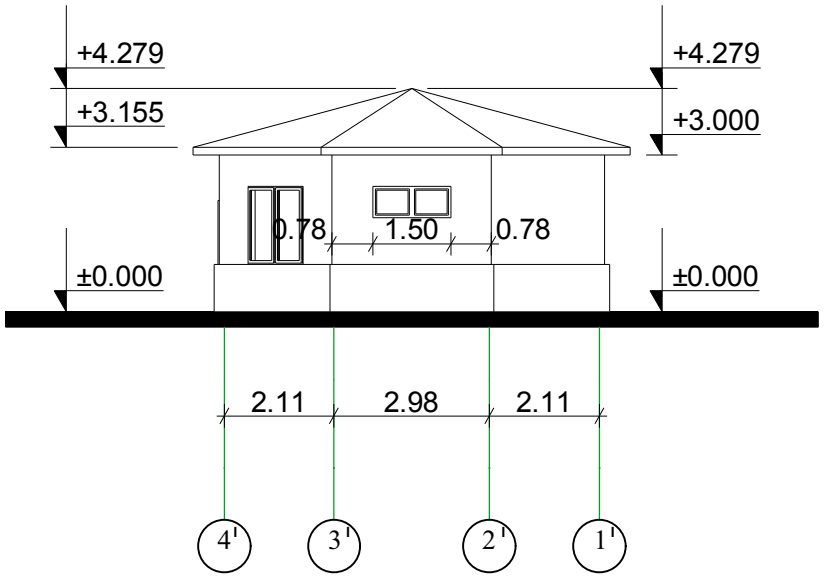

ფასადი ა-დ

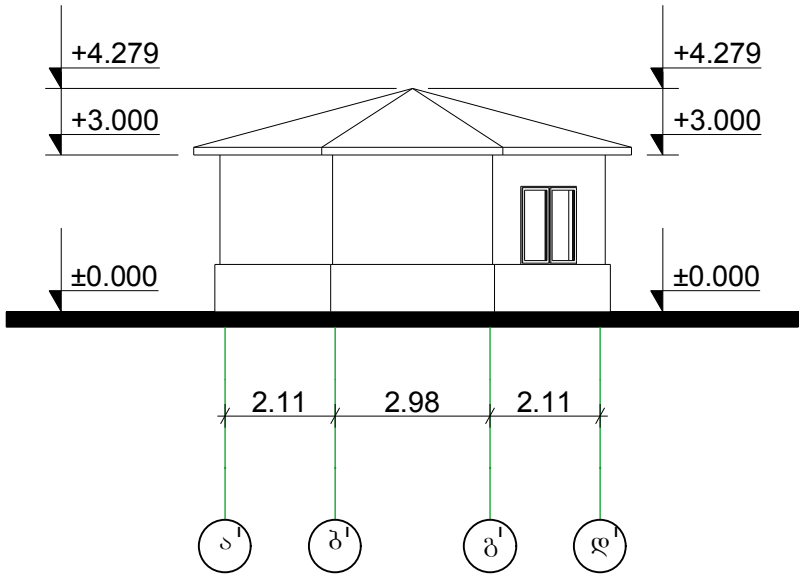

ფასადი 1-4

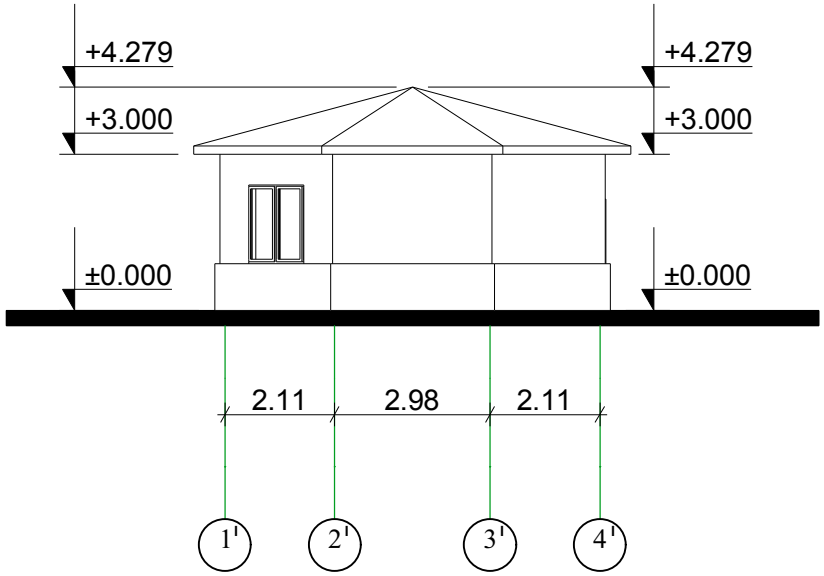

ფასადი დ-ა

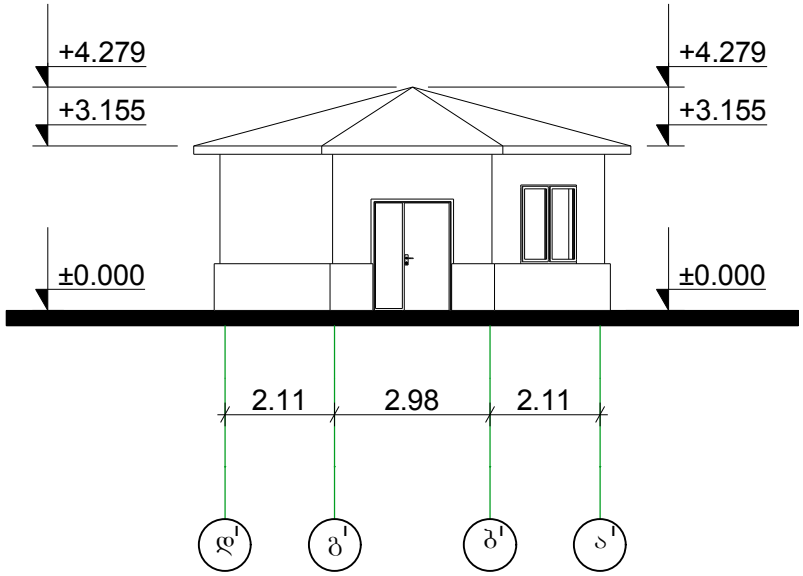

დამკვეთი: შპს
„ALPHA COMPANY„

შპს „GIOIA ANDREW„

2013წ.

სასაწყობე შენობა

ობიექტის მისამართი:
სოფ. დიდოში
ნაკ. (№01.72.14.038.034)
თბილისი;
საქართველო

ნახაზის დასახელება

ფასადი

პროექტის სტადია

არქიტექტურა

კომპიუტერული
გრაფიკა დ. ხიზანიშვილი
არ. ავტორი არქიტექტორი
დ.ხიზანიშვილი
შესრულების თარიღი 04.01.2013წ.



მასშტაბი 1:100

ფურცელი №
ფრც.რაოდენობა

შენობა №4

ფასადი 2-1

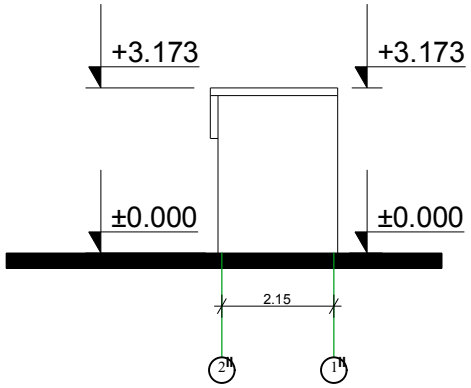

ფასადი 1-2

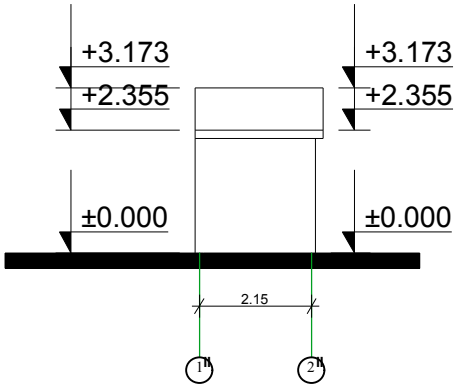

ფასადი ა-ბ

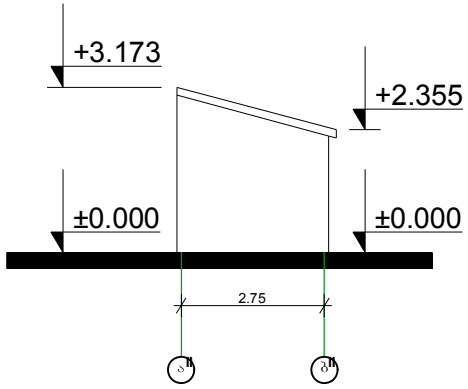

ფასადი ბ-ა

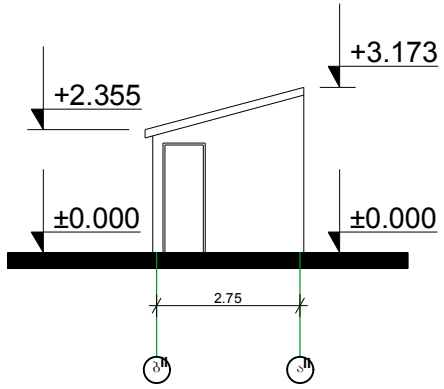

დამკვეთი: შპს
„ALPHA COMPANY„

შპს „GIOIA ANDREW„
2013წ.

სასაწყობე შენობა

ობიექტის მისამართი:
სოფ. დიდომი
ნაკვ. (№01.72.14.038.034)
თბილისი;
საქართველო

ნახაზის დასახელება

ფასადი

პროექტის სტადია
არქიტექტურა

კომპიუტერული
გრაფიკა დ. ხიზანიშვილი
პრ. ავტორი არქიტექტორი
დ.ხიზანიშვილი
შესრულების თარიღი 04.01.2013წ.



მასშტაბი 1:100

ფურცელი №
ფრც.რაოდენობა

შენობა №2

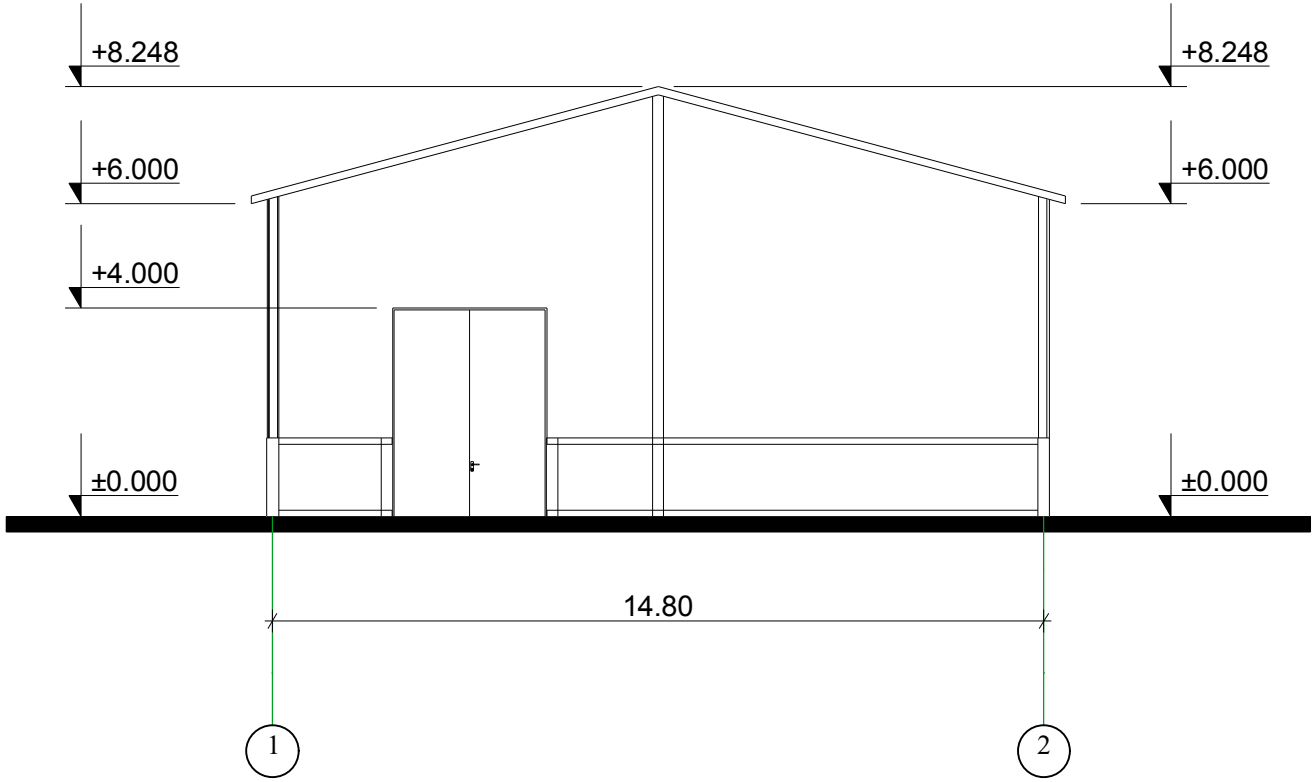

დამკვეთი: შპს
„ALPHA COMPANY„

შპს „GIOIA ANDREW„
2013წ.

სასაწყობე შენობა

ობიექტის მისამართი:
სოფ. დიდომი
ნაკ. (№01.72.14.038.034)
თბილისი;
საქართველო

ნახაზის დასახელება

შასადი 1-2 ღერძებში

პროექტის სტადია
არქიტექტურა

კომპიუტერული
გრაფიკა დ. ხიზანიშვილი
პრ. ავტორი არქიტექტორი
დ.ხიზანიშვილი
შესრულების თარიღი 04.01.2013წ.



მასშტაბი 1:100

ფურცელი №
ფრც.რაოდენობა

შენობა №2

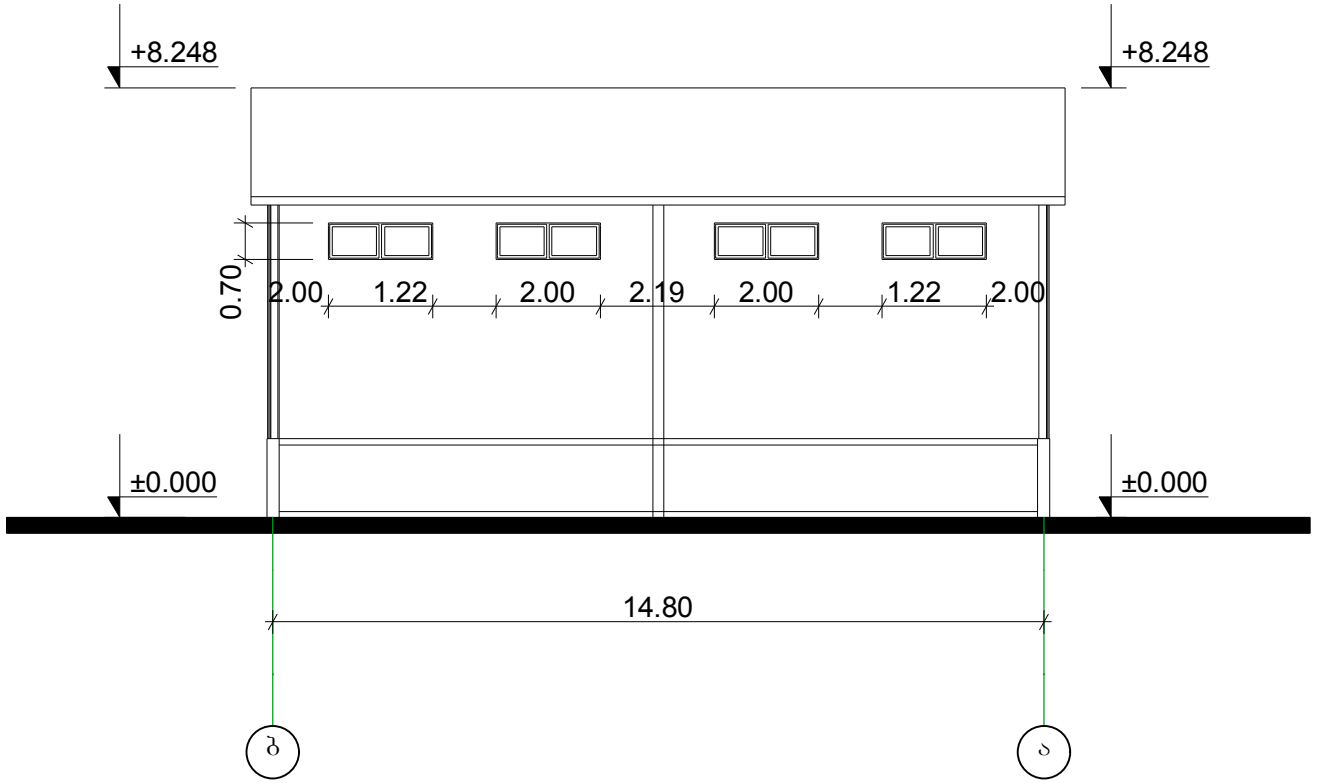

დამკვეთი: შპს
„ALPHA COMPANY„

შპს „GIOIA ANDREW„

2013წ.

სასაწყობე შენობა

ობიექტის მისამართი:
სოფ. დიდომი
ნაკ. (№01.72.14.038.034)
თბილისი;
საქართველო

ნახაზის დასახელება

ფასადი ბ-ა ღერძებში

პროექტის სტადია
არქიტექტურა

კომპიუტერული
გრაფიკა დ. ხიზანიშვილი
პრ. ავტორი არქიტექტორი
დ.ხიზანიშვილი
შესრულების თარიღი 04.01.2013წ.



მასშტაბი 1:100

ფურცელი №
ფრც.რაოდენობა

შენობა №2

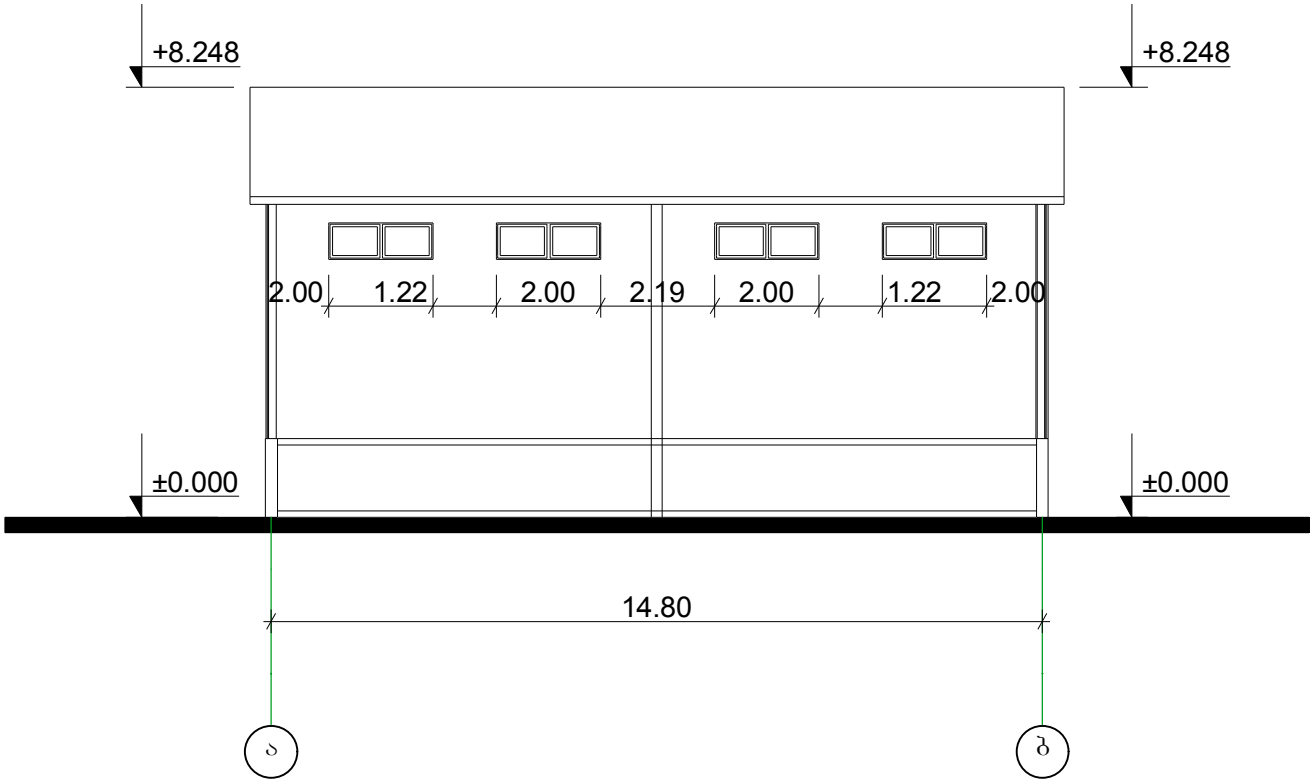

დამკვეთი: შპს
„ALPHA COMPANY„

შპს „GIOIA ANDREW„

2013წ.

სასაწყობე შენობა

ობიექტის მისამართი:
სოფ. დიდომი
ნაკვ. (№01.72.14.038.034)
თბილისი;
საქართველო

ნახაზის დასახელება

ფასადი ა-ბ ღერძებში

პროექტის სტადია
არქიტექტურა

კომპიუტერული
გრაფიკა დ. ხიზანიშვილი
პრ. ავტორი არქიტექტორი
დ.ხიზანიშვილი
შესრულების თარიღი 04.01.2013წ.



მასშტაბი 1:100

ფურცელი №
ფრც.რაოდენობა

შენობა №2

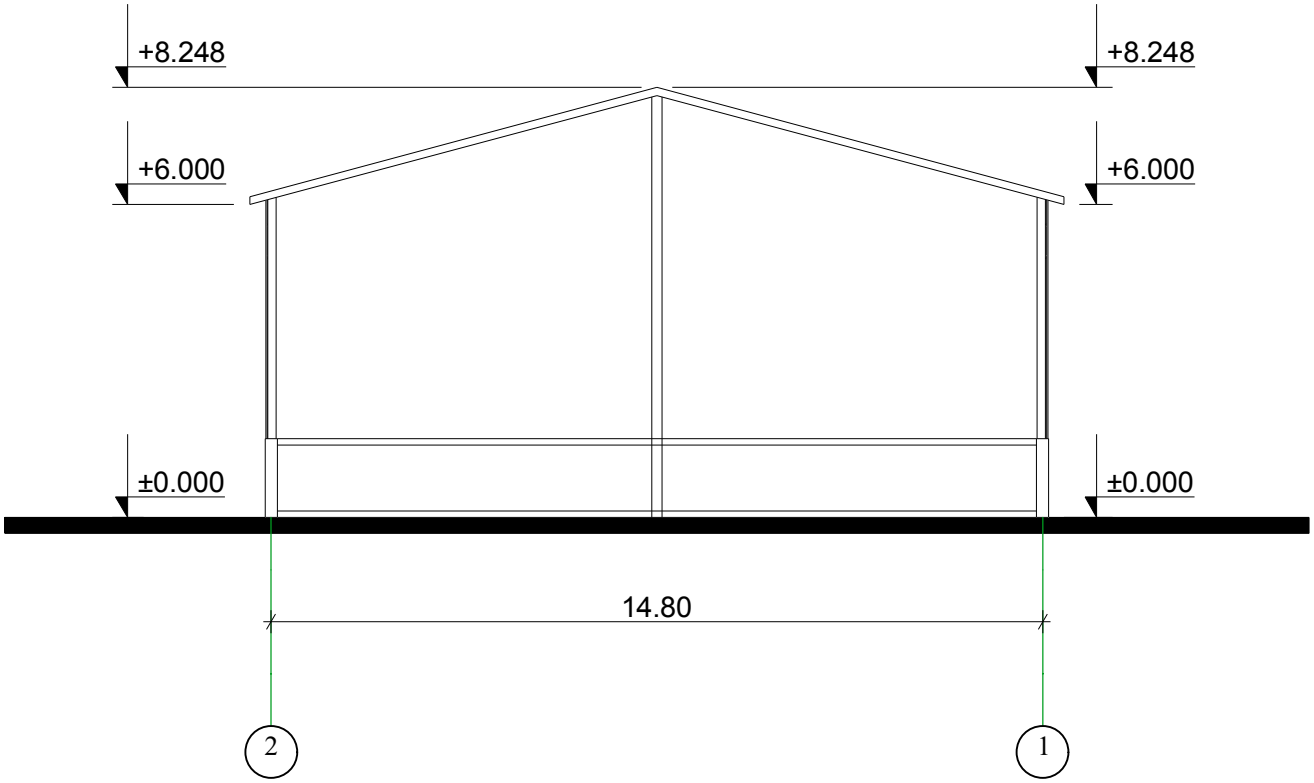

დამკვეთი: შპს
„ALPHA COMPANY„

შპს „GIOIA ANDREW„

2013წ.

სასაწყობე შენობა

ობიექტის მისამართი:
სოფ. დიდომი
ნაკ. (№01.72.14.038.034)
თბილისი;
საქართველო

ნახაზის დასახელება

შასადი 2-1 ღერძებში

პროექტის სტადია

არქიტექტურა

კომპიუტერული
გრაფიკა დ. ხიზანიშვილი
პრ. ავტორი არქიტექტორი
დ.ხიზანიშვილი
შესრულების თარიღი 04.01.2013წ.



მასშტაბი 1:100

ფურცელი №
ფრც.რაოდენობა