

შენობა №1

ჭრილი 1-1

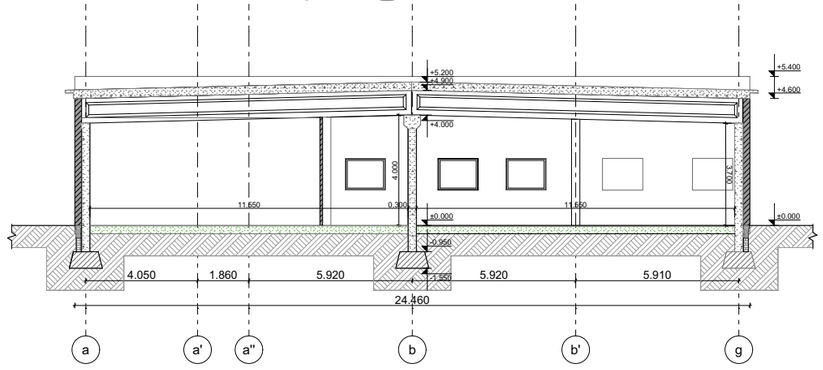

ჭრილი 2-2

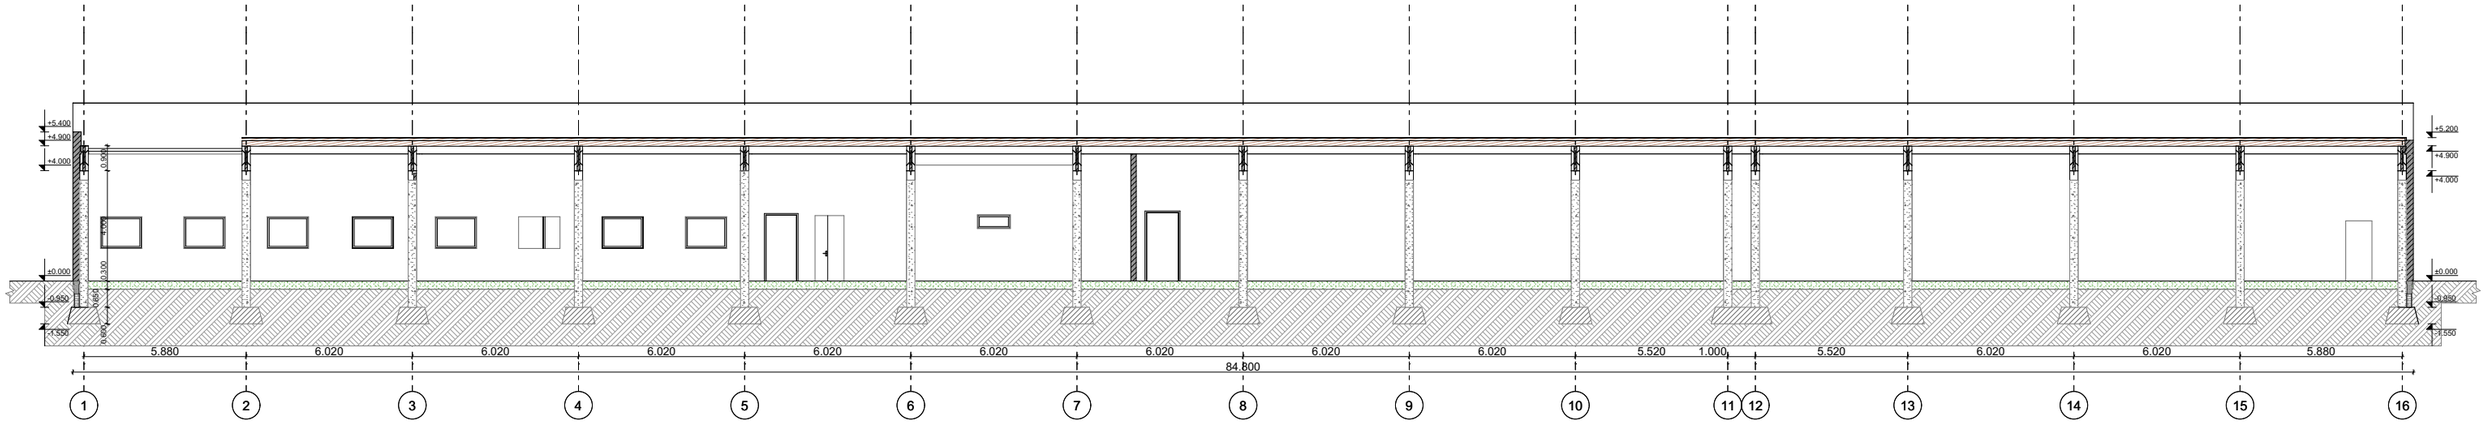




დამკვეთი	შპს "კაპიტალ ინვესტ ჯგუფი" ს/კ 405222405	ნახაზი	ჭრილები	მასშტაბი	1:100	გვერდი		თანამდებობა	გვარი	ხელმოწერა
მისამართი	ქ.თბილისი, სოფელი დიდი ლილო ს/კ 01.81.08.476.002							დირექტორი	მ.ბარბაქაძე	
								ავტორი	მ.ბარბაქაძე	
შენიშვნა	დამხმარე-ტექნიკური შენობები							ავტორი		
								თანაავტორი		


T: 558201005 E-mail: Grandecasa.design@gmail.com

შენობა №2

ჭრილი 3-3

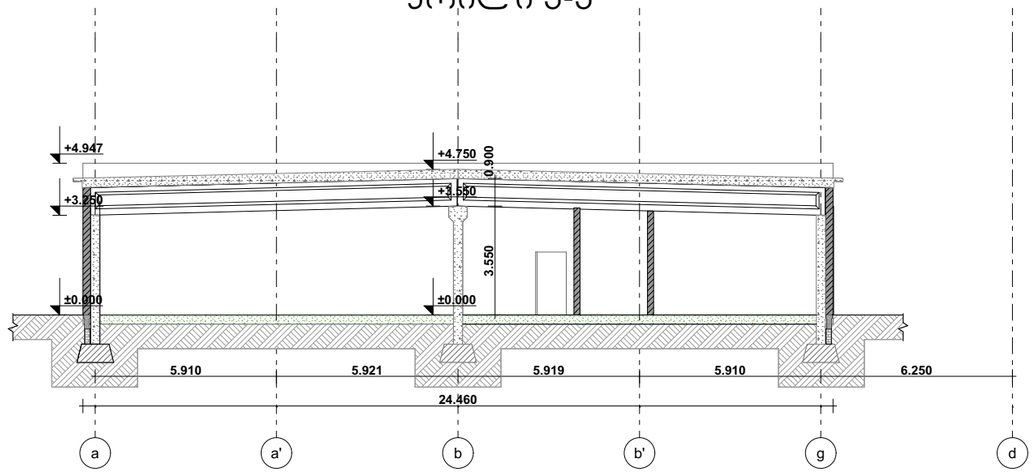


ჭრილი 4-4

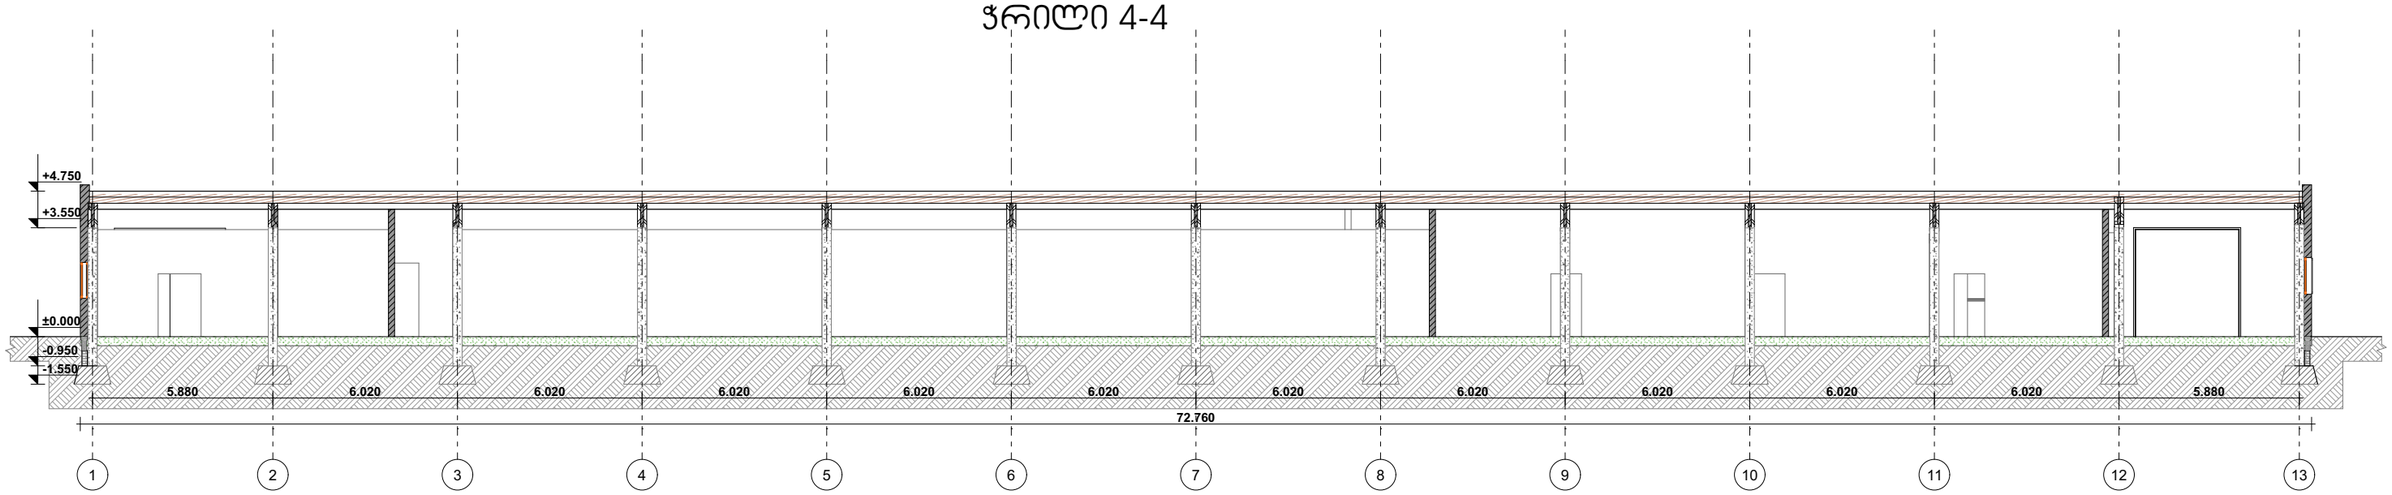

დამკვეთი	შპს "კაპიტალ ინვესტ ჯგუფი" ს/კ 405222405	ნახაზი	ჭრილები	მასშტაბი	1:100	გვერდი		თანამდებობა	გვარი	ხელმოწერა
მისამართი	ქ.თბილისი, სოფელი დიდი ლილო ს/კ 01.81.08.476.002							დირექტორი	მ.ბარბაქაძე	
								ავტორი	მ.ბარბაქაძე	
შუნძციური დანიშნულება	დამხმარე-ტექნიკური შენობები							ავტორი		
								თანაავტორი		

T: 558201005 E-mail: Grandecasa.design@gmail.com

საპროექტო ჭრილი 1 (შენობა №1)

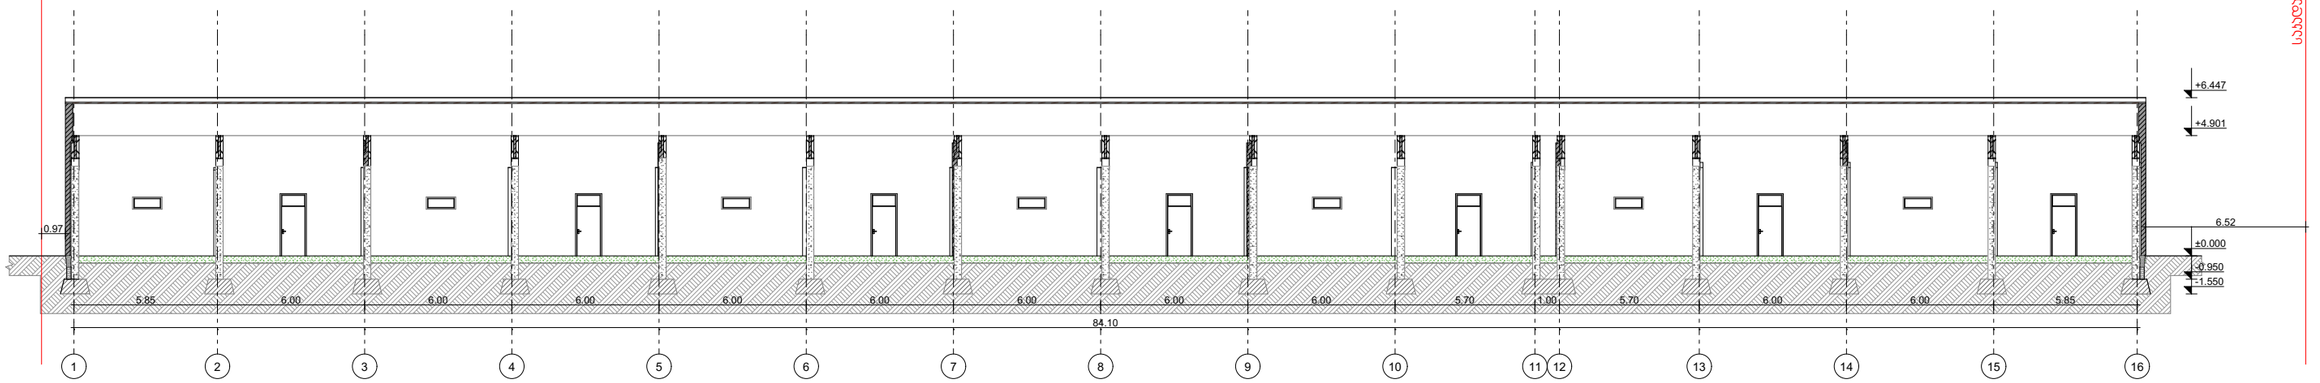

საკვლევარი ტერიტორია

დამკვეთი	შპს "კაპიტალ ინვესტ ჯგუფი" ს/კ 405222405	ნახაზი	ჭრილი 1-1	მასშტაბი	1:100	გვერდი		თანამდებობა	გვარი	ხელმოწერა
მისამართი	ქ.თბილისი, სოფელი დიდი ლილო ს/კ 01.81.08.476.002							დირექტორი	მ.ბარბაქაძე	
								ავტორი	მ.ბარბაქაძე	
შუნქციური დანიშნულება	დამხმარე-ტექნიკური შენობები							ავტორი		
								თანაავტორი		


T: 558201005 E-mail: Grandecasa.design@gmail.com

სპეციალური საზღვარი

შენობა №2-ის ჯონგური

სპეციალური საზღვარი

საპროექტო ჭრილი 2 (შენოობა №1)

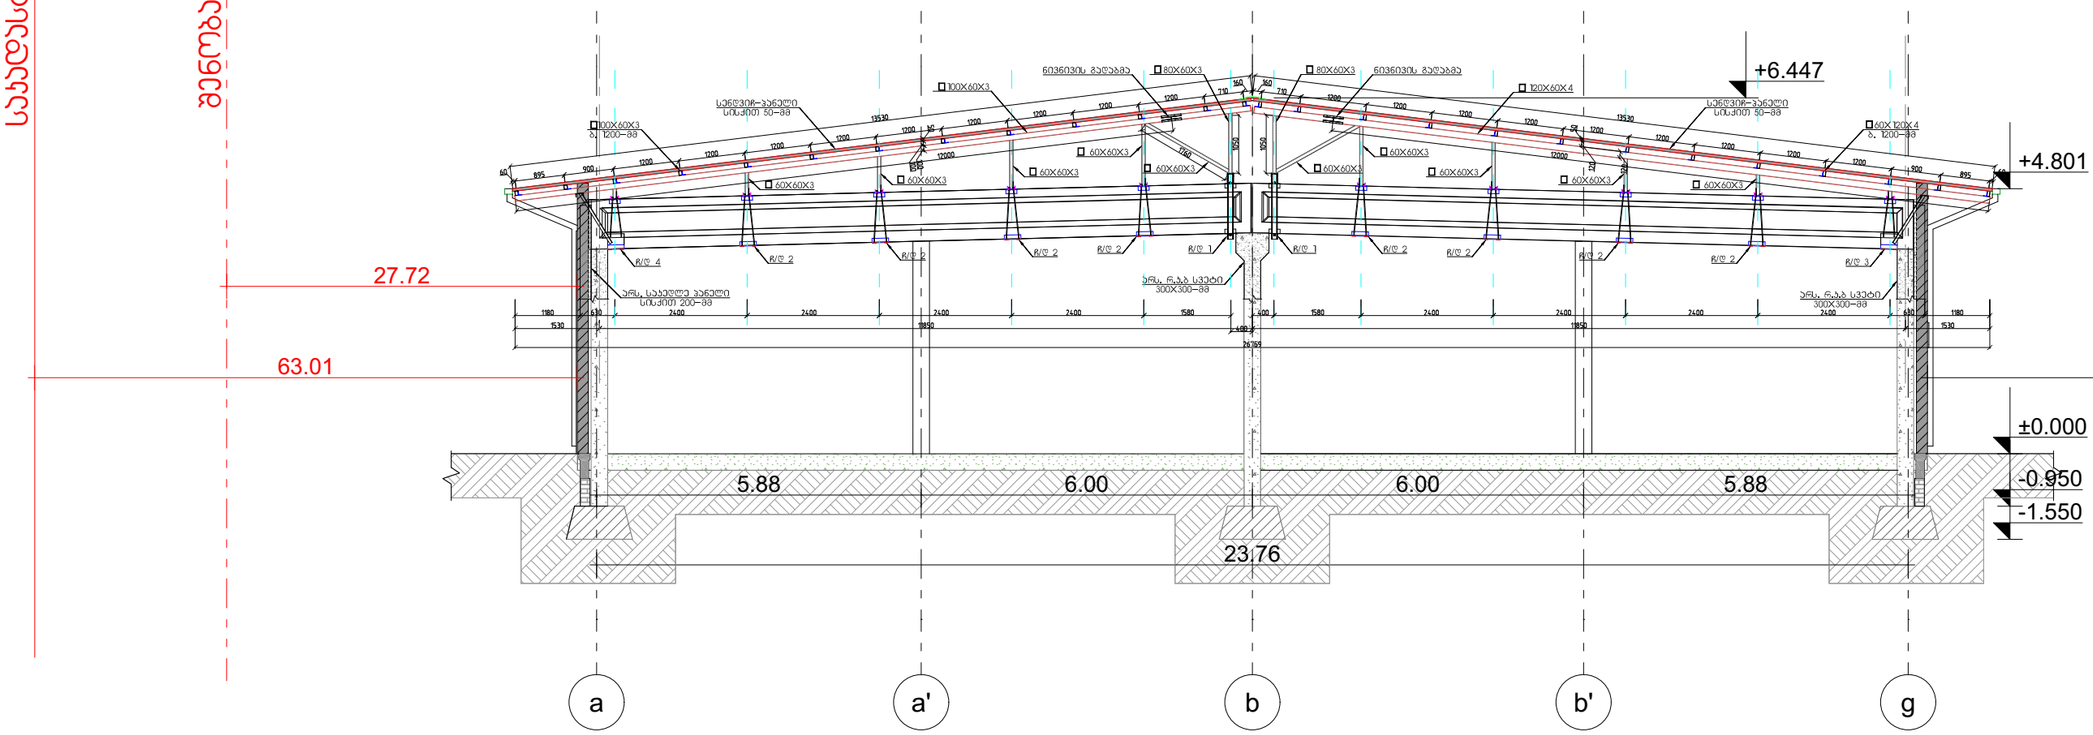


GRANDE CASA
400298619
GEORGIA, GRANDE CASA, LLC

დამკვეთი	შპს "კაპიტალ ინვესტ ჯგუფი" ს/კ 405222405	ნახაზი	ჭრილი 2-2	მასშტაბი	1:100	გვერდი		თანამდებობა	გვარი	ხელმოწერა
მისამართი	ქ.თბილისი, სოფელი დიდი ლილო ს/კ 01.81.08.476.002							დირექტორი	მ.ბარბაქაძე	
								ავტორი	მ.ბარბაქაძე	
შენიშვნა	დამხმარე-ტექნიკური შენობები							ავტორი		
								თანაავტორი		

T: 558201005 E-mail: Grandecasa.design@gmail.com


საპროექტო ჭრილი 3 (შენობა №2)

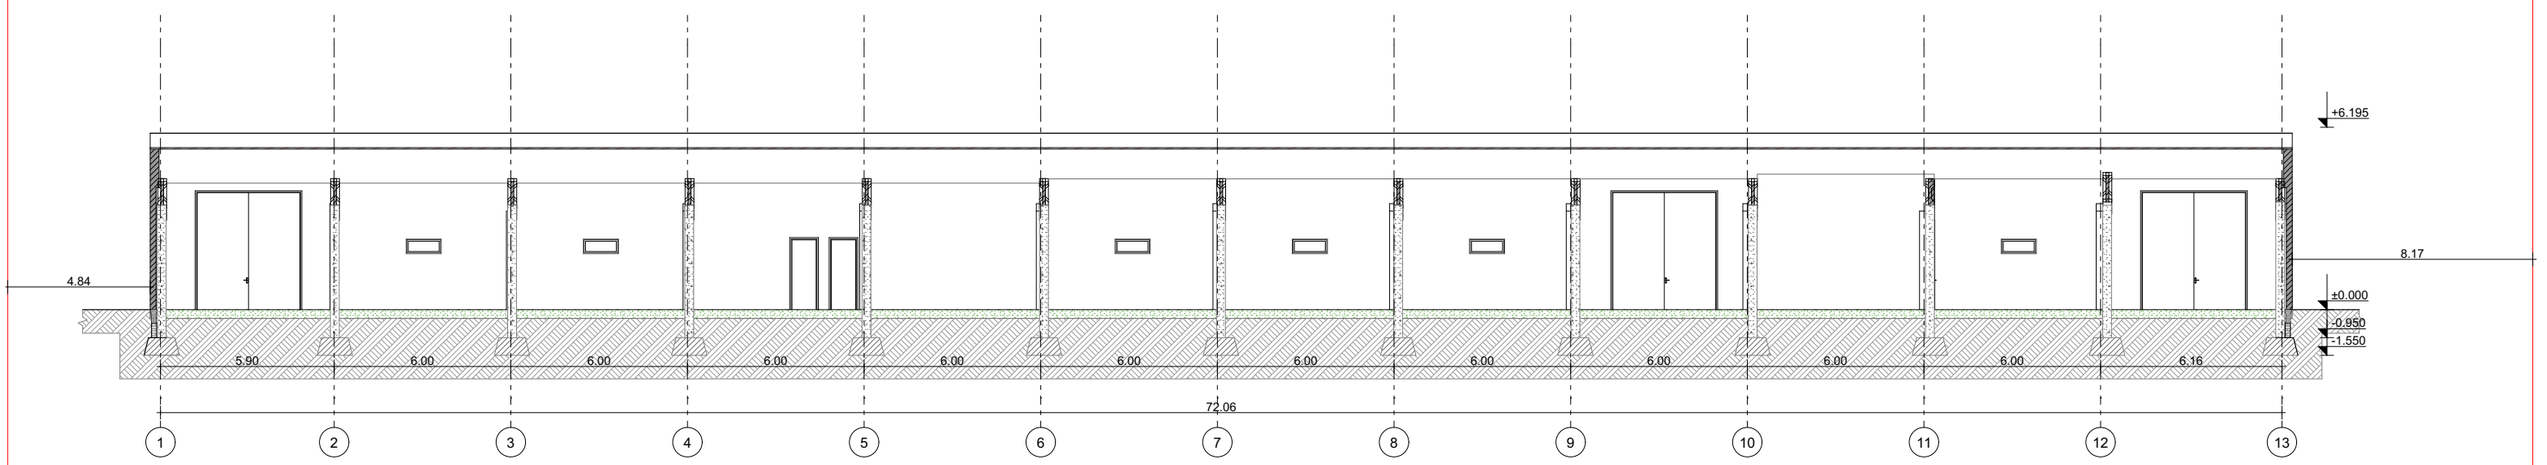

დამკვეთი	შპს "კაპიტალ ინვესტ ჯგუფი" ს/კ 405222405	ნახაზი	ჭრილი 3-3	მასშტაბი	1:100	გვერდი		თანამდებობა	გვარი	ხელმოწერა
მისამართი	ქ.თბილისი, სოფელი დიდი ლილო ს/კ 01.81.08.476.002							დირექტორი	მ.ბარბაქაძე	
								ავტორი	მ.ბარბაქაძე	
შენიშვნა დანიშნულება	დამხმარე-ტექნიკური შენობები							ავტორი		
								თანაავტორი		

T: 558201005 E-mail: Grandecasa.design@gmail.com

საპროექტო ჭრილი 4 (შენობა №2)

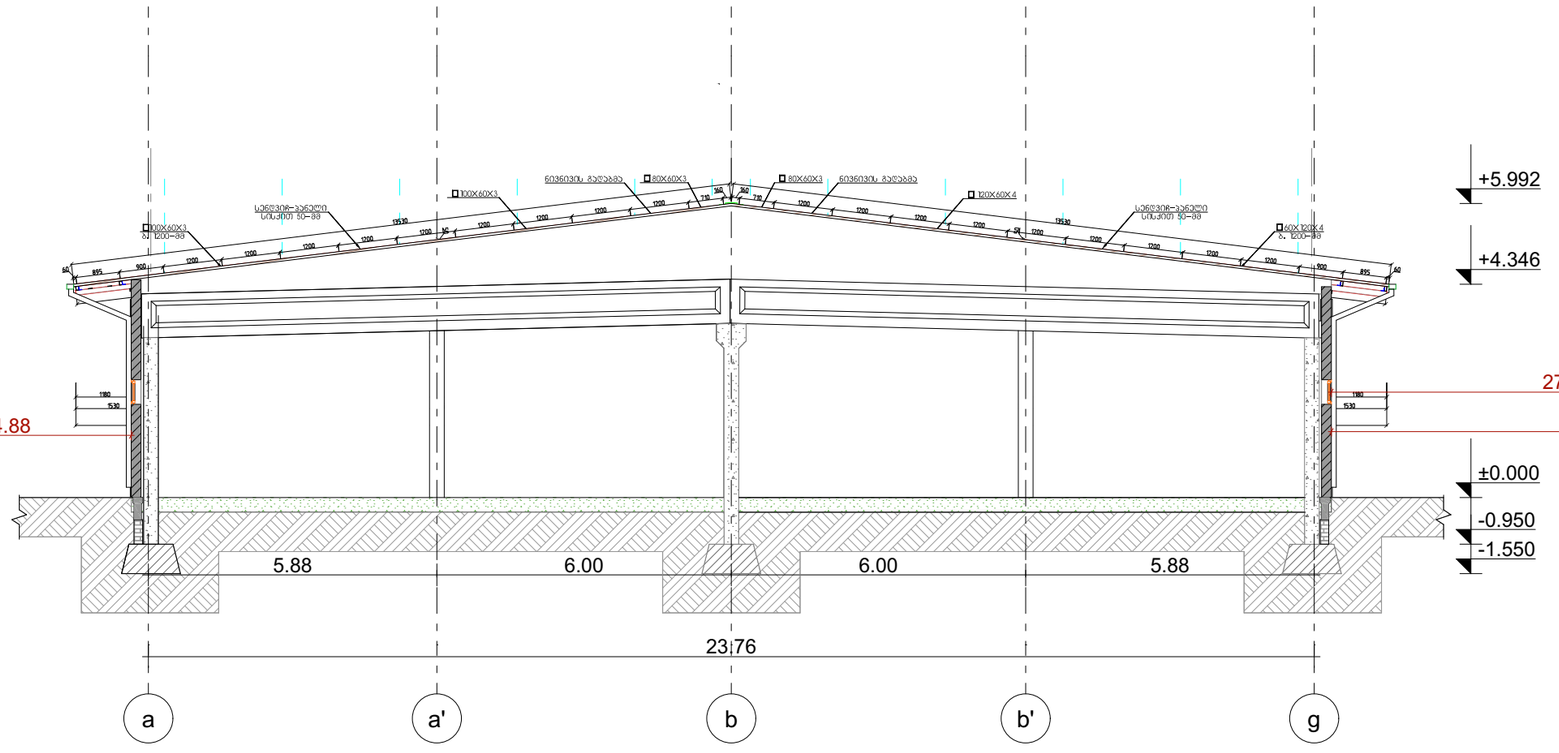

შენობა №1-ის კონტური

საპროექტო საზღვარი

დამკვეთი	შპს "კაპიტალ ინვესტ ჯგუფი" ს/კ 405222405	ნახაზი	ჭრილი 4-4	მასშტაბი	1:100	გვერდი		თანამდებობა	გვარი	ხელმოწერა
მისამართი	ქ.თბილისი, სოფელი დიდი ლილო ს/კ 01.81.08.476.002							დირექტორი	მ.ბარბაქაძე	
								ავტორი	მ.ბარბაქაძე	
შენიშვნა	დამხმარე-ტექნიკური შენობები							ავტორი		
								თანაავტორი		

T: 558201005 E-mail: Grandecasa.design@gmail.com