


1
2
3
4
5
6
7
8
9
10
11
12
13
433.62
428.83
428.00
428.00
432.65
429.92
425.97
425.43
426.21
425.50
425.66
435.64
435.16
425.42
436.00
433.07
429.20
425.24
426.06
436.00
436.00
429.69
425.77
426.78
435.55
426.37
435.57
425.60
435.82
426.89
435.82
435.60
426.11
436.00
425.80
427.96
426.28
435.65

# გრუნტის ცვლილების ანგარიში

მოსაჭრელ-დასაყრელი გრუნტის საანგარიშო ჭრილები მოცემულია ყოველ 5 მეტრში


გრუნტის ცვლილება დათვლილია წითელი ხაზებში, უკვე შეთანხმებულ შენობამდე

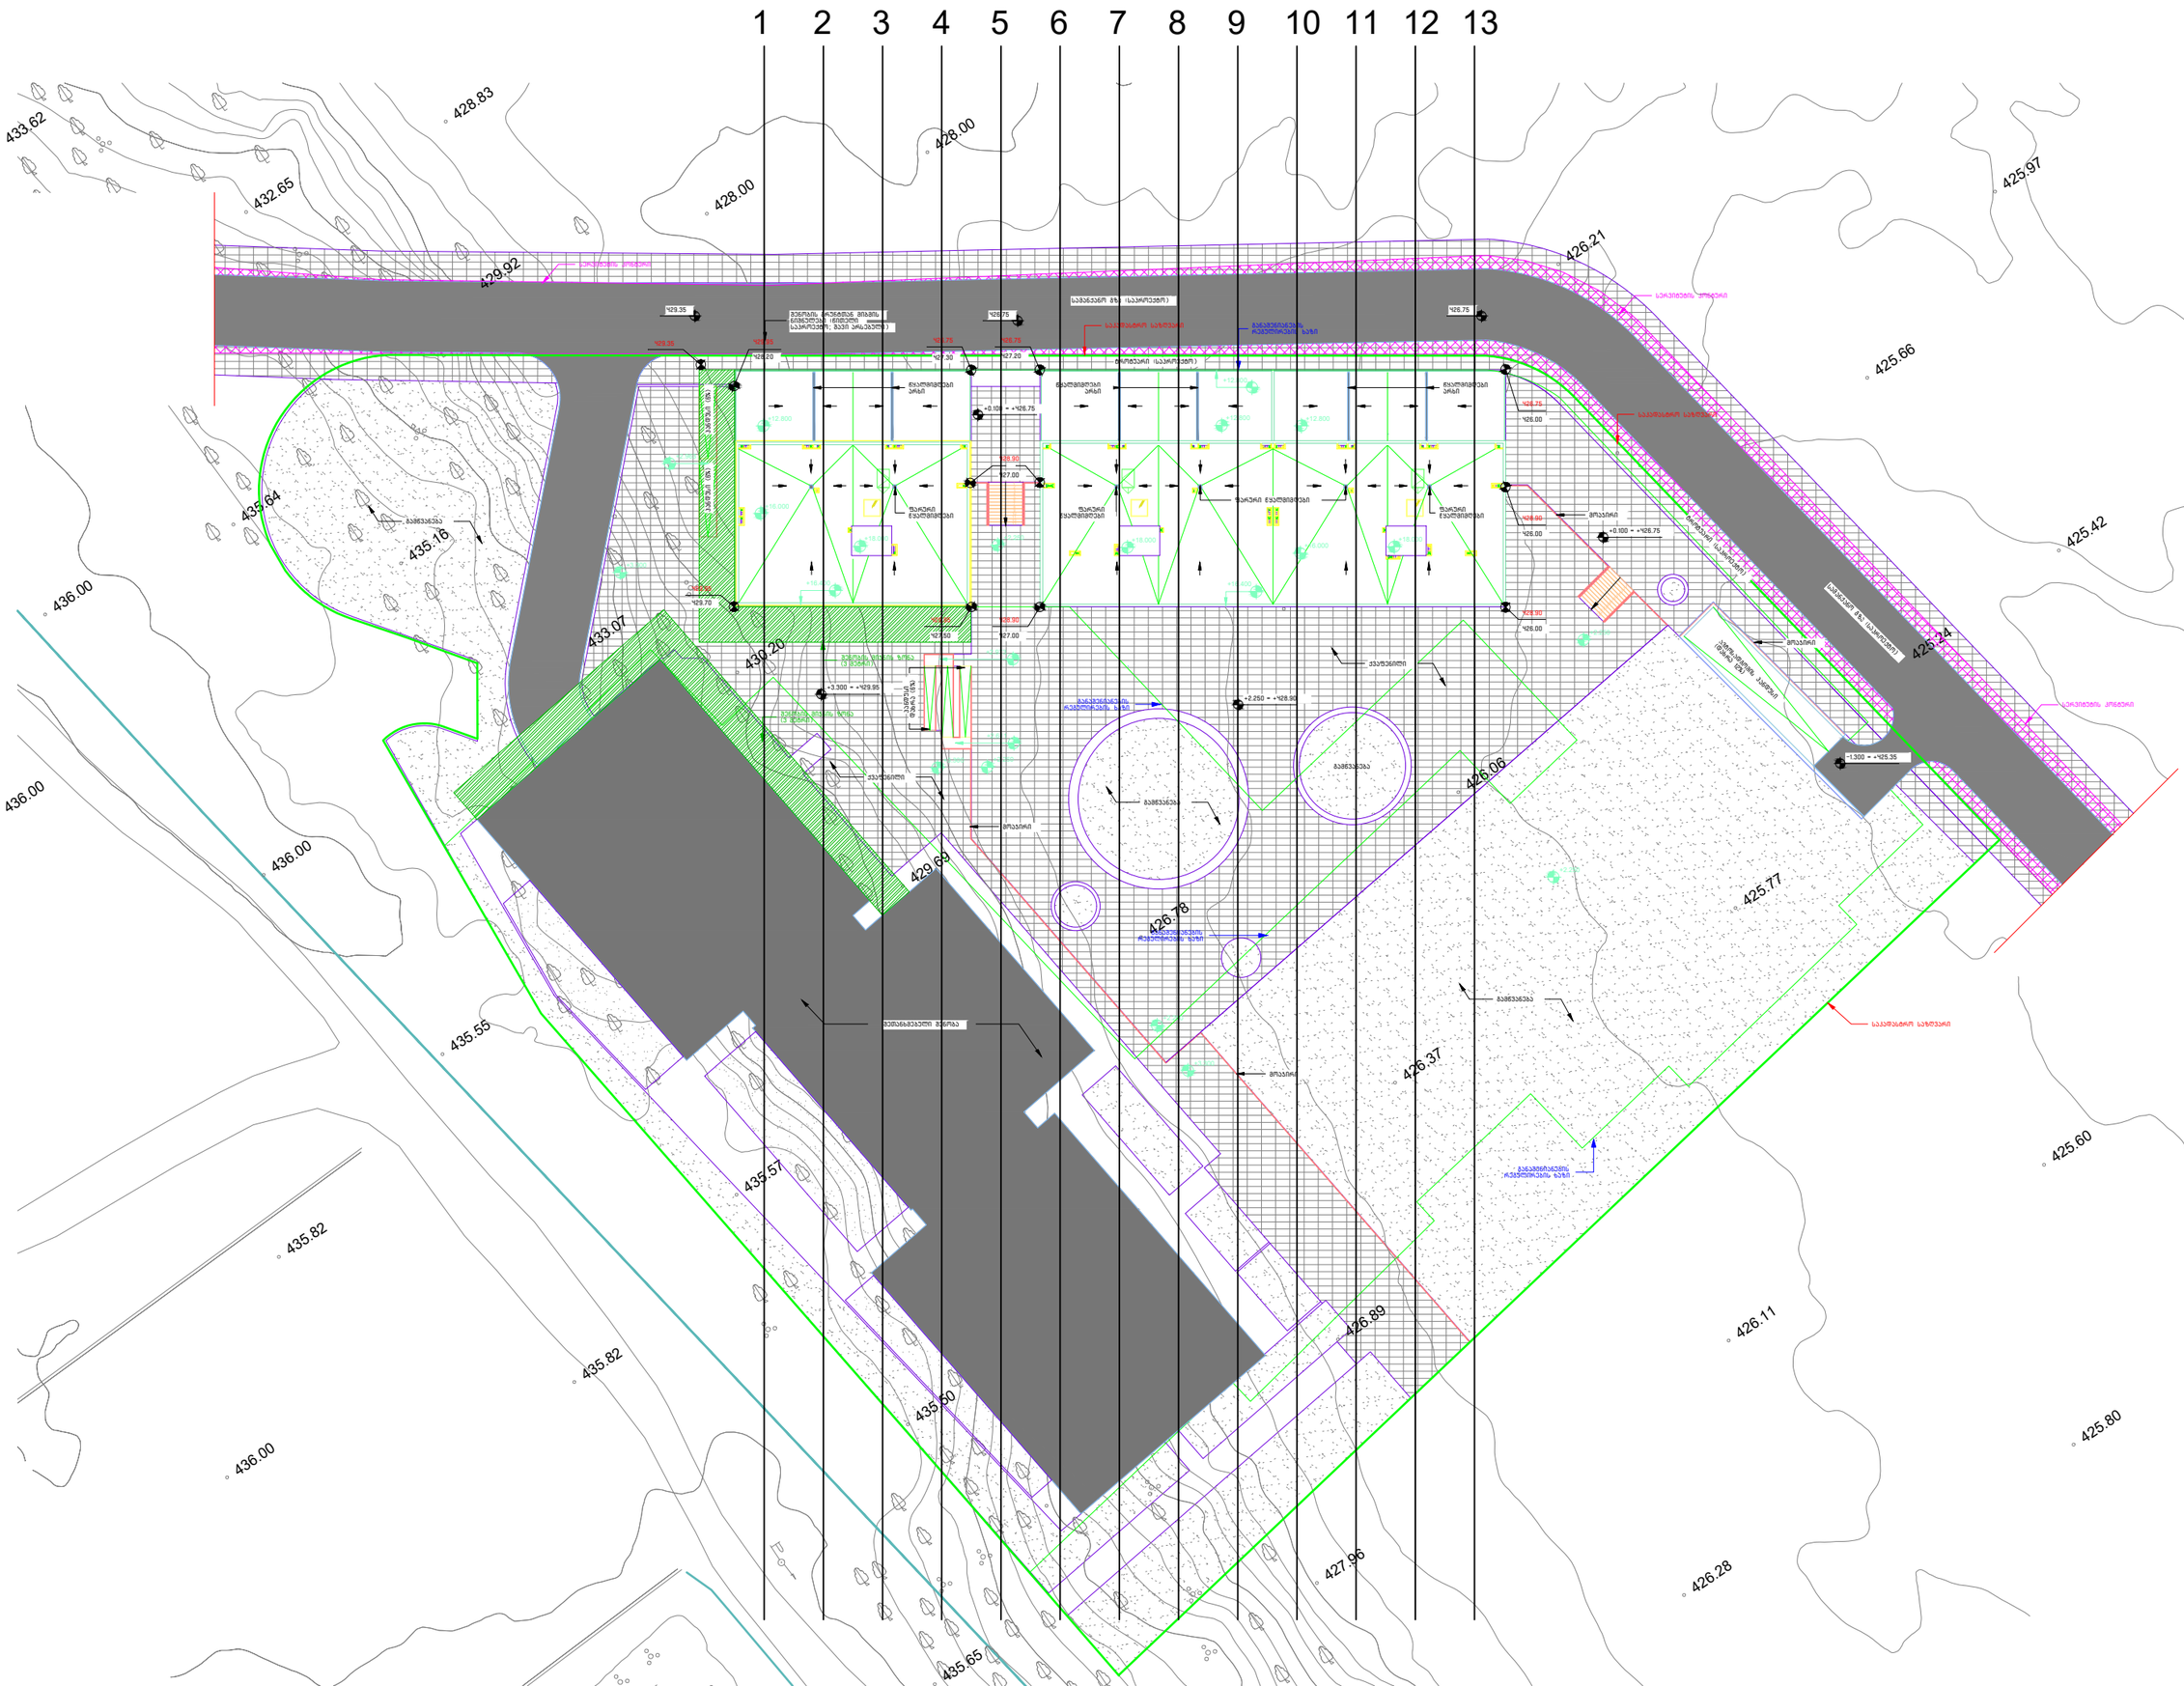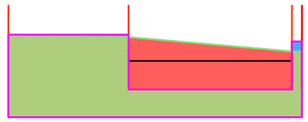

ჭრილი 1-1

550 მ3


20 მ3

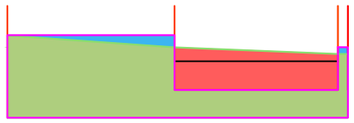

ჭრილი 2-2

470 მ3


85 მ3

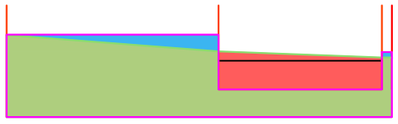

ჭრილი 3-3

425 მ3


140 მ3

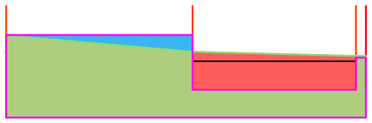

ჭრილი 4-4

440 მ3


120 მ3

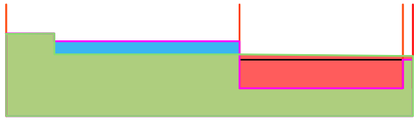

ჭრილი 5-5

405 მ3

180 მ3

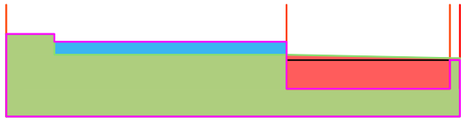

ჭრილი 6-6

395 მ3

225 მ3



ჭრილი 7-7

375 მ3

335 მ3



ჭრილი 8-8

370 მ3

390 მ3



ჭრილი 9-9

335 მ3

485 მ3



ჭრილი 10-10

315 მ3

600 მ3



ჭრილი 11-11

300 მ3

705 მ3



ჭრილი 12-12

270 მ3

840 მ3



ჭრილი 13-13

265 მ3

905 მ3

მოსაჭრელი გრუნტი 5315 მ3

დასაყრელი გრუნტი 5030 მ3

სხვაობა - 5315 - 5030 = 285 მ3 მოსაჭრელი