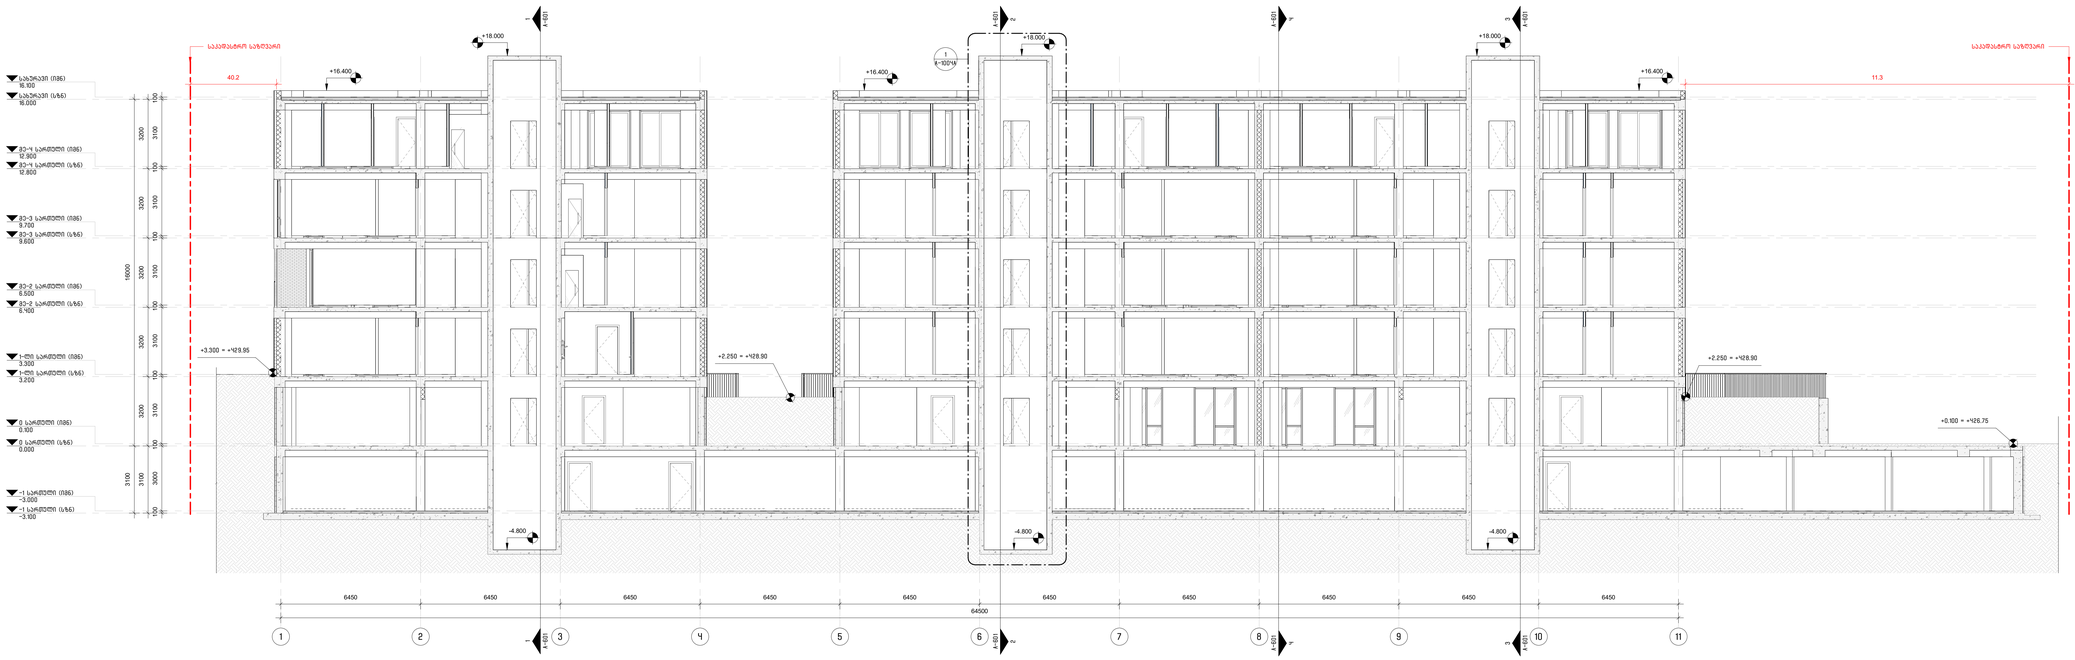

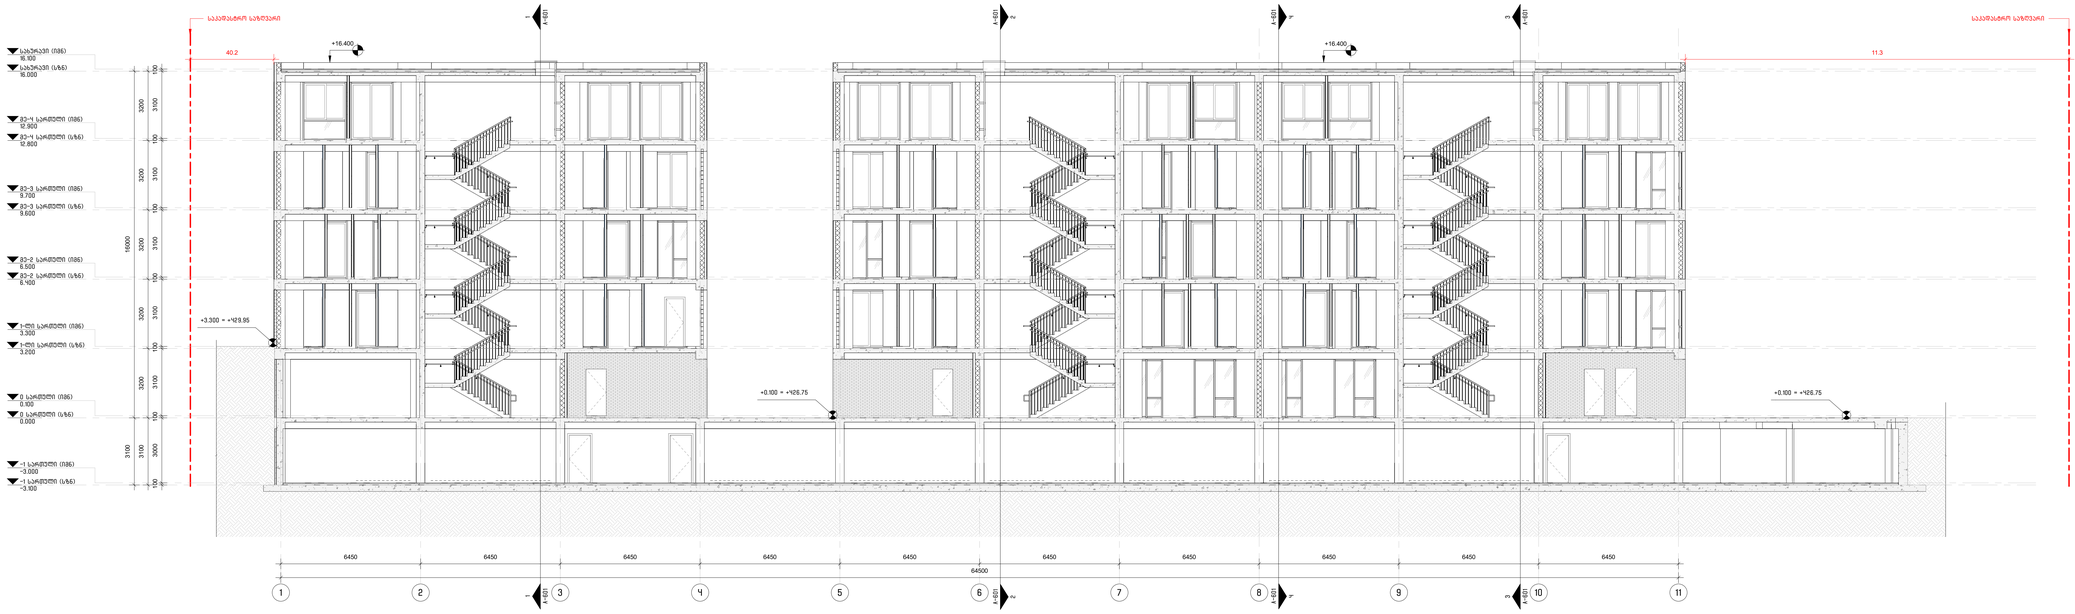

1 2

3

4

5

6

7

8

9

-1 სართული (სზნ)

-3.100

0 სართული (სზნ)

0.000

1-ლისართული (სზნ)

3.200

მე-4 სართული (სზნ)

12.800

0 სართული (იმნ)

0.100

1-ლისართული (იმნ)

3.300

მე-4 სართული (იმნ)

12.900

-1 სართული (იმნ)

-3.000

10 11

2
A-601

2
A-601

1

A-601
1

A-601

3

A-601
3

A-601

მე-2 სართული (სზნ)

6.400

მე-2 სართული (იმნ)

6.500

მე-3 სართული (სზნ)

9.600

მე-3 სართული (იმნ)

9.700

A-1004A

1

საკადასტროსაზღვარი

+3.300 = +429.95

სახურავი (სზნ)

16.000

სახურავი (იმნ)

16.100

4
A-601

4
A-601

6450 6450 6450 6450 6450 6450 6450 6450 6450 6450

100 3100 100 3100 100 3100 100 3100 100 3100 100 3000 100
3200 3200 3200 3200 3200 3100
16000 3100

64500

საკადასტროსაზღვარი

+16.400

+18.000

+16.400

+18.000 +18.000

+16.400

-4.800 -4.800 -4.800

40.2 11.3

+0.100 = +426.75

+2.250 = +428.90 +2.250 = +428.90

1 2

3

4

5

6

7

8

9

-1 სართული (სზნ)

-3.100

0 სართული (სზნ)

0.000

1-ლისართული (სზნ)

3.200

მე-4 სართული (სზნ)

12.800

0 სართული (იმნ)

0.100

1-ლისართული (იმნ)

3.300

მე-4 სართული (იმნ)

12.900

-1 სართული (იმნ)

-3.000

10 11

2
A-601

2
A-601

1

A-601
1

A-601

3

A-601
3

A-601

მე-2 სართული (სზნ)

6.400

მე-2 სართული (იმნ)

6.500

მე-3 სართული (სზნ)

9.600

მე-3 სართული (იმნ)

9.700

სახურავი (სზნ)

16.000

სახურავი (იმნ)

16.100

4
A-601

4
A-601

6450 6450 6450 6450 6450 6450 6450 6450 6450 6450

100 3100 100 3100 100 3100 100 3100 100 3100 100 3000 100
3200 3200 3200 3200 3200 3100
16000 3100

64500

საკადასტროსაზღვარისაკადასტროსაზღვარი

40.2 11.3

+3.300 = +429.95

+0.100 = +426.75 +0.100 = +426.75

+16.400 +16.400

შემსრულებელი: შ.პ.ს.

თ-არქიტექტს

ქ.თბილისი,

ვაკე-საბურთალოს

რ-ნი,

აბულაძისჩიხი #10

ტელ: 225 81 05
დამკვეთი:

დიაგრამა:

ნახაზისსახელი:

ნახაზისნომერი:

სტატუსი/ეტაპი:

თარიღი:

ფორმატი: A0

შ.პ.ს. "პილარჯგუფი"
მისამართი: ქ. თბილისი,

ლაშალაშხიასქუჩა
პროექტი:

ავტორი: გ. ინასარიძე

დაამუშავა: გ. ინასარიძე

ნ. მაისურაძე

დ. ცანავა

A

-600

2024.03.11

მუნიციპალიტეტთან

შესათანხმებელი

დოკუმენტაცია

ჭრილები

მრავალბინიანი

საცხოვრებელიშენობა

ლისზე

A-100 A-600 1 : 100

1 ჭრილი

A-100 A-600 1 : 100

2 ჭრილი

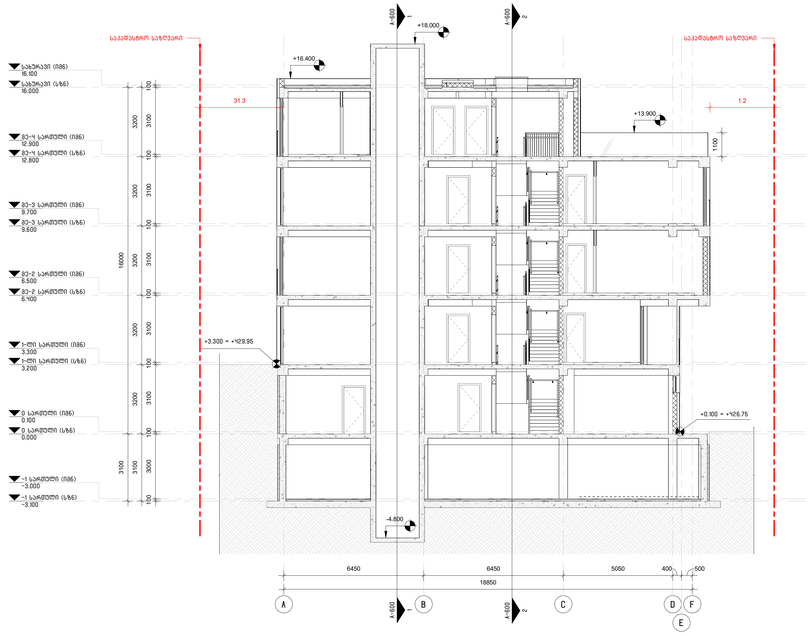

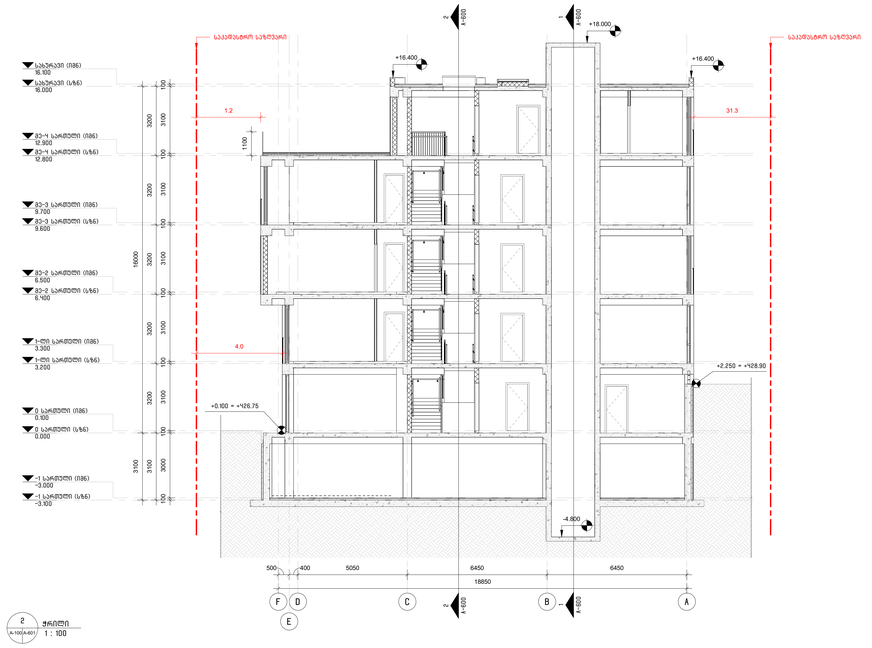

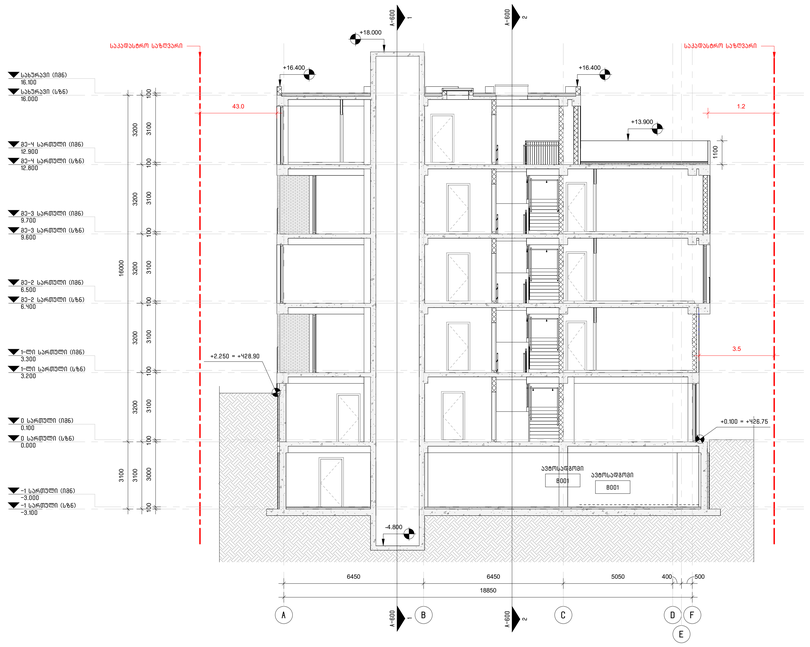

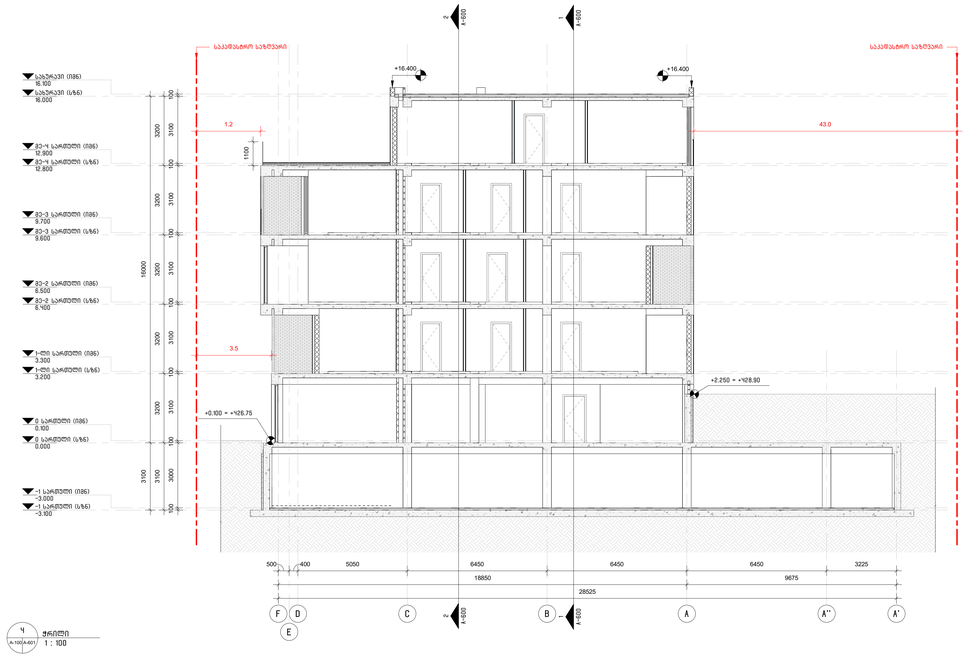

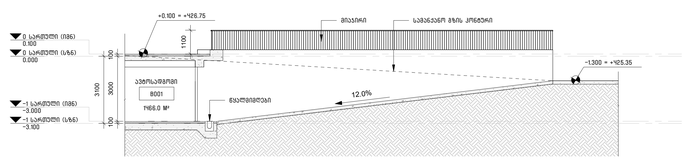

-1 სართული (სზნ)

-3.100

0 სართული (სზნ)

0.000

1-ლი სართული (სზნ)

3.200

მე-4 სართული (სზნ)

12.800

0 სართული (იმნ)

0.100

1-ლი სართული (იმნ)

3.300

მე-4 სართული (იმნ)

12.900

-1 სართული (იმნ)

-3.000

2

A-600
2

A-600

1

A-600
1

A-600 D C B A
მე-2 სართული (სზნ)

6.400

მე-2 სართული (იმნ)

6.500

მე-3 სართული (სზნ)

9.600

მე-3 სართული (იმნ)

9.700

500 400 5050 6450 6450

18850

E
F

სახურავი (სზნ)

16.000

სახურავი (იმნ)

16.100

100 3100 100 3100 100 3100 100 3100 100 3100 100 3000 100
3200 3200 3200 3200 3200 3100
16000 3100

საკადასტრო საზღვარი საკადასტრო საზღვარი

1.2

4.0

31.3

+0.100 = +426.75

+2.250 = +428.90
+16.400

+18.000
-4.800

1100

+16.400

-1 სართული (სზნ)

-3.100

0 სართული (სზნ)

0.000

1-ლი სართული (სზნ)

3.200

მე-4 სართული (სზნ)

12.800

0 სართული (იმნ)

0.100

1-ლი სართული (იმნ)

3.300

მე-4 სართული (იმნ)

12.900

-1 სართული (იმნ)

-3.000

2
A-600

2
A-600

1
A-600

1

A-600A B C D
მე-2 სართული (სზნ)

6.400

მე-2 სართული (იმნ)

6.500

მე-3 სართული (სზნ)

9.600

მე-3 სართული (იმნ)

9.700

საკადასტრო საზღვარი

E

F

სახურავი (სზნ)

16.000

სახურავი (იმნ)

16.100

100 3100 100 3100 100 3100 100 3100 100 3100 100 3000 100
3200 3200 3200 3200 3200 3100
16000 3100

6450 6450 5050 400 500

18850

საკადასტრო საზღვარი

31.3

+3.300 = +429.95

+0.100 = +426.75

+16.400

+18.000
-4.800

+13.900

1100

1.2

-1 სართული (სზნ)

-3.100

0 სართული (სზნ)

0.000

1-ლი სართული (სზნ)

3.200

მე-4 სართული (სზნ)

12.800

0 სართული (იმნ)

0.100

1-ლი სართული (იმნ)

3.300

მე-4 სართული (იმნ)

12.900

-1 სართული (იმნ)

-3.000

2
A-600

2
A-600

1
A-600

1

A-600 A B C D
მე-2 სართული (სზნ)

6.400

მე-2 სართული (იმნ)

6.500

მე-3 სართული (სზნ)

9.600

მე-3 სართული (იმნ)

9.700

ავტოსადგომი

B001

ავტოსადგომი

B001

E

F

სახურავი (სზნ)

16.000

სახურავი (იმნ)

16.100

100 3100 100 3100 100 3100 100 3100 100 3100 100 3000 100
3200 3200 3200 3200 3200 3100
16000 3100

6450 6450 5050 400 500

18850

საკადასტრო საზღვარი საკადასტრო საზღვარი

43.0 1.2

3.5

+0.100 = +426.75

+2.250 = +428.90

+16.400

+18.000

+16.400

+13.900

-4.800

1100

-1 სართული (სზნ)

-3.100

0 სართული (სზნ)

0.000

1-ლი სართული (სზნ)

3.200

მე-4 სართული (სზნ)

12.800

0 სართული (იმნ)

0.100

1-ლი სართული (იმნ)

3.300

მე-4 სართული (იმნ)

12.900

-1 სართული (იმნ)

-3.000

2

A-600
2

A-600

1

A-600
1

A-600 D C B A
მე-2 სართული (სზნ)

6.400

მე-2 სართული (იმნ)

6.500

მე-3 სართული (სზნ)

9.600

მე-3 სართული (იმნ)

9.700

E
F

სახურავი (სზნ)

16.000

სახურავი (იმნ)

16.100

A'' A'

100 3100 100 3100 100 3100 100 3100 100 3100 100 3000 100
3200 3200 3200 3200 3200 3100
16000 3100

500 400 5050 6450 6450 6450 3225

18850 9675

28525

საკადასტრო საზღვარი საკადასტრო საზღვარი

1.2

3.5

43.0

+2.250 = +428.90

+0.100 = +426.75

+16.400 +16.400
1100

-1 სართული (სზნ)

-3.100

0 სართული (სზნ)

0.000

0 სართული (იმნ)

0.100

-1 სართული (იმნ)

-3.000

1100

12.0%

1466.0 m²

ავტოსადგომი

B001

მიაჯირი სამანქანო გზის კონტური
წყალმიმღები -1.300 = +425.35

+0.100 = +426.75
100 3000 100
3100

შემსრულებელი: შ.პ.ს. თ-არქიტექტს

ქ.თბილისი,

ვაკე-საბურთალოს რ-ნი,

აბულაძის ჩიხი #10

ტელ: 225 81 05
დამკვეთი:

დიაგრამა:

ნახაზის სახელი:

ნახაზის ნომერი:

სტატუსი/ეტაპი:

თარიღი:

ფორმატი: A0

შ.პ.ს. "პილარ ჯგუფი"
მისამართი: ქ. თბილისი,

ლაშა ლაშხიას ქუჩა
პროექტი:

ავტორი: გ. ინასარიძე

დაამუშავა: გ. ინასარიძე

ნ. მაისურაძე

დ. ცანავა

A-601

2024.03.11

მუნიციპალიტეტთან

შესათანხმებელი

დოკუმენტაცია

ჭრილები

მრავალბინიანი

საცხოვრებელი შენობა

ლისზე

A-100 A-601 1 : 100

2 ჭრილი

A-100 A-601 1 : 100

1 ჭრილი

A-100 A-601 1 : 100

3 ჭრილი

A-100 A-601 1 : 100

4 ჭრილი

A-100 A-601 1 : 100

5 ავტოსადგომის პანდუსის ჭრილი