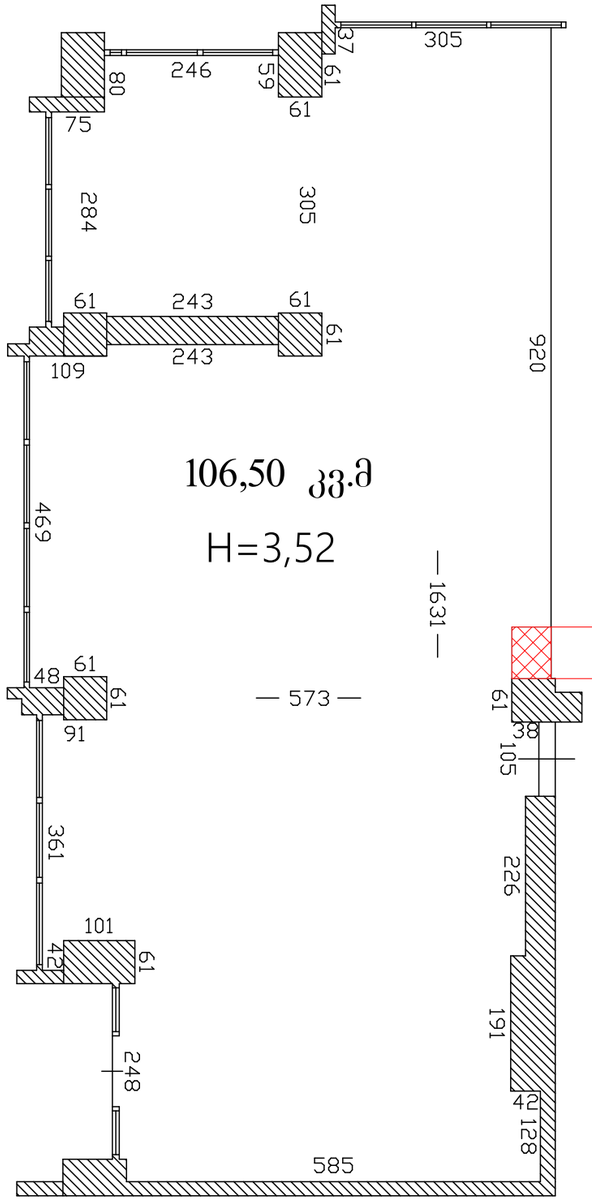

ვენტილაციის მილი

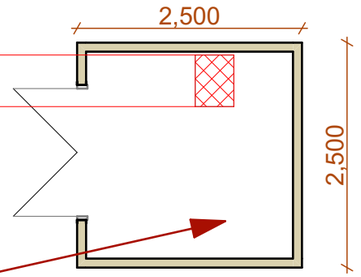

გათბობა-გაგრილების აგრეგატი

ექსპლიკაცია

პირობითი აღნიშვნები

შენიშვნები

მისამართი	თბილისი, სიმონ ჩიქოვანის ქ. N4ა ს/კ 01.14.14.008.014

	გვარი	ხელმოწერა
არქიტექტორი	ჯ.ამაღლობელი	

ნახაზის დასახელება
გეგმა

მასშტაბი: გვერდი: 1

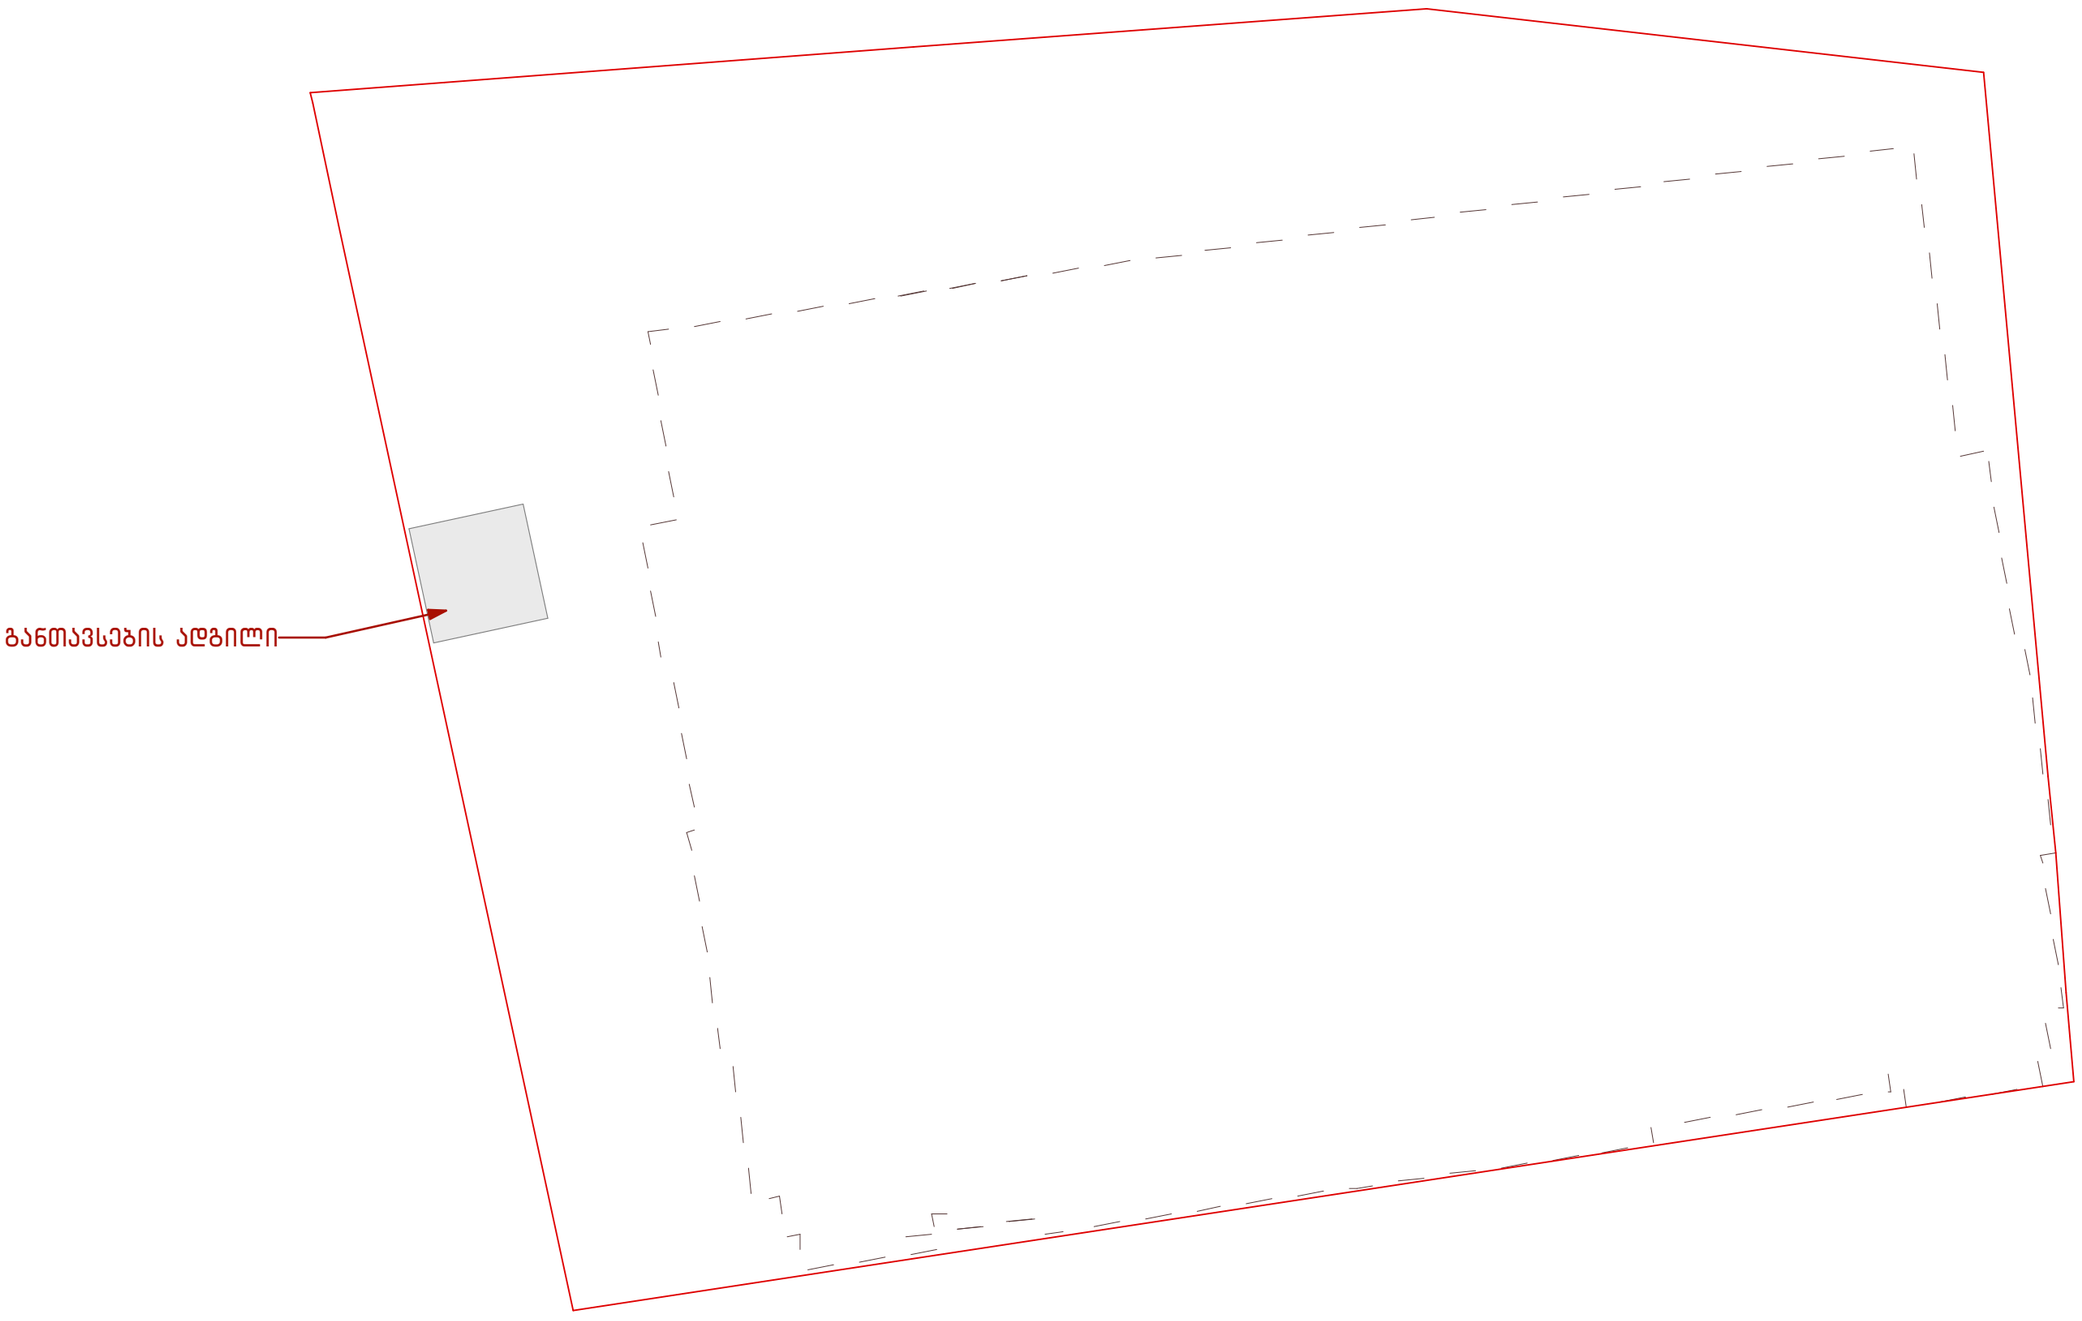

ექსპლიკაცია

პირობითი აღნიშვნები

შენიშვნები

მისამართი	თბილისი, სიმონ ჩიქოვანის ქ. N4ა ს/კ 01.14.14.008.014

	გვარი	ხელმოწერა
არქიტექტორი	ჯ.ამაღლობელი	

ნახაზის დასახელება
გენგეგმა

მასშტაბი: გვერდი: 2