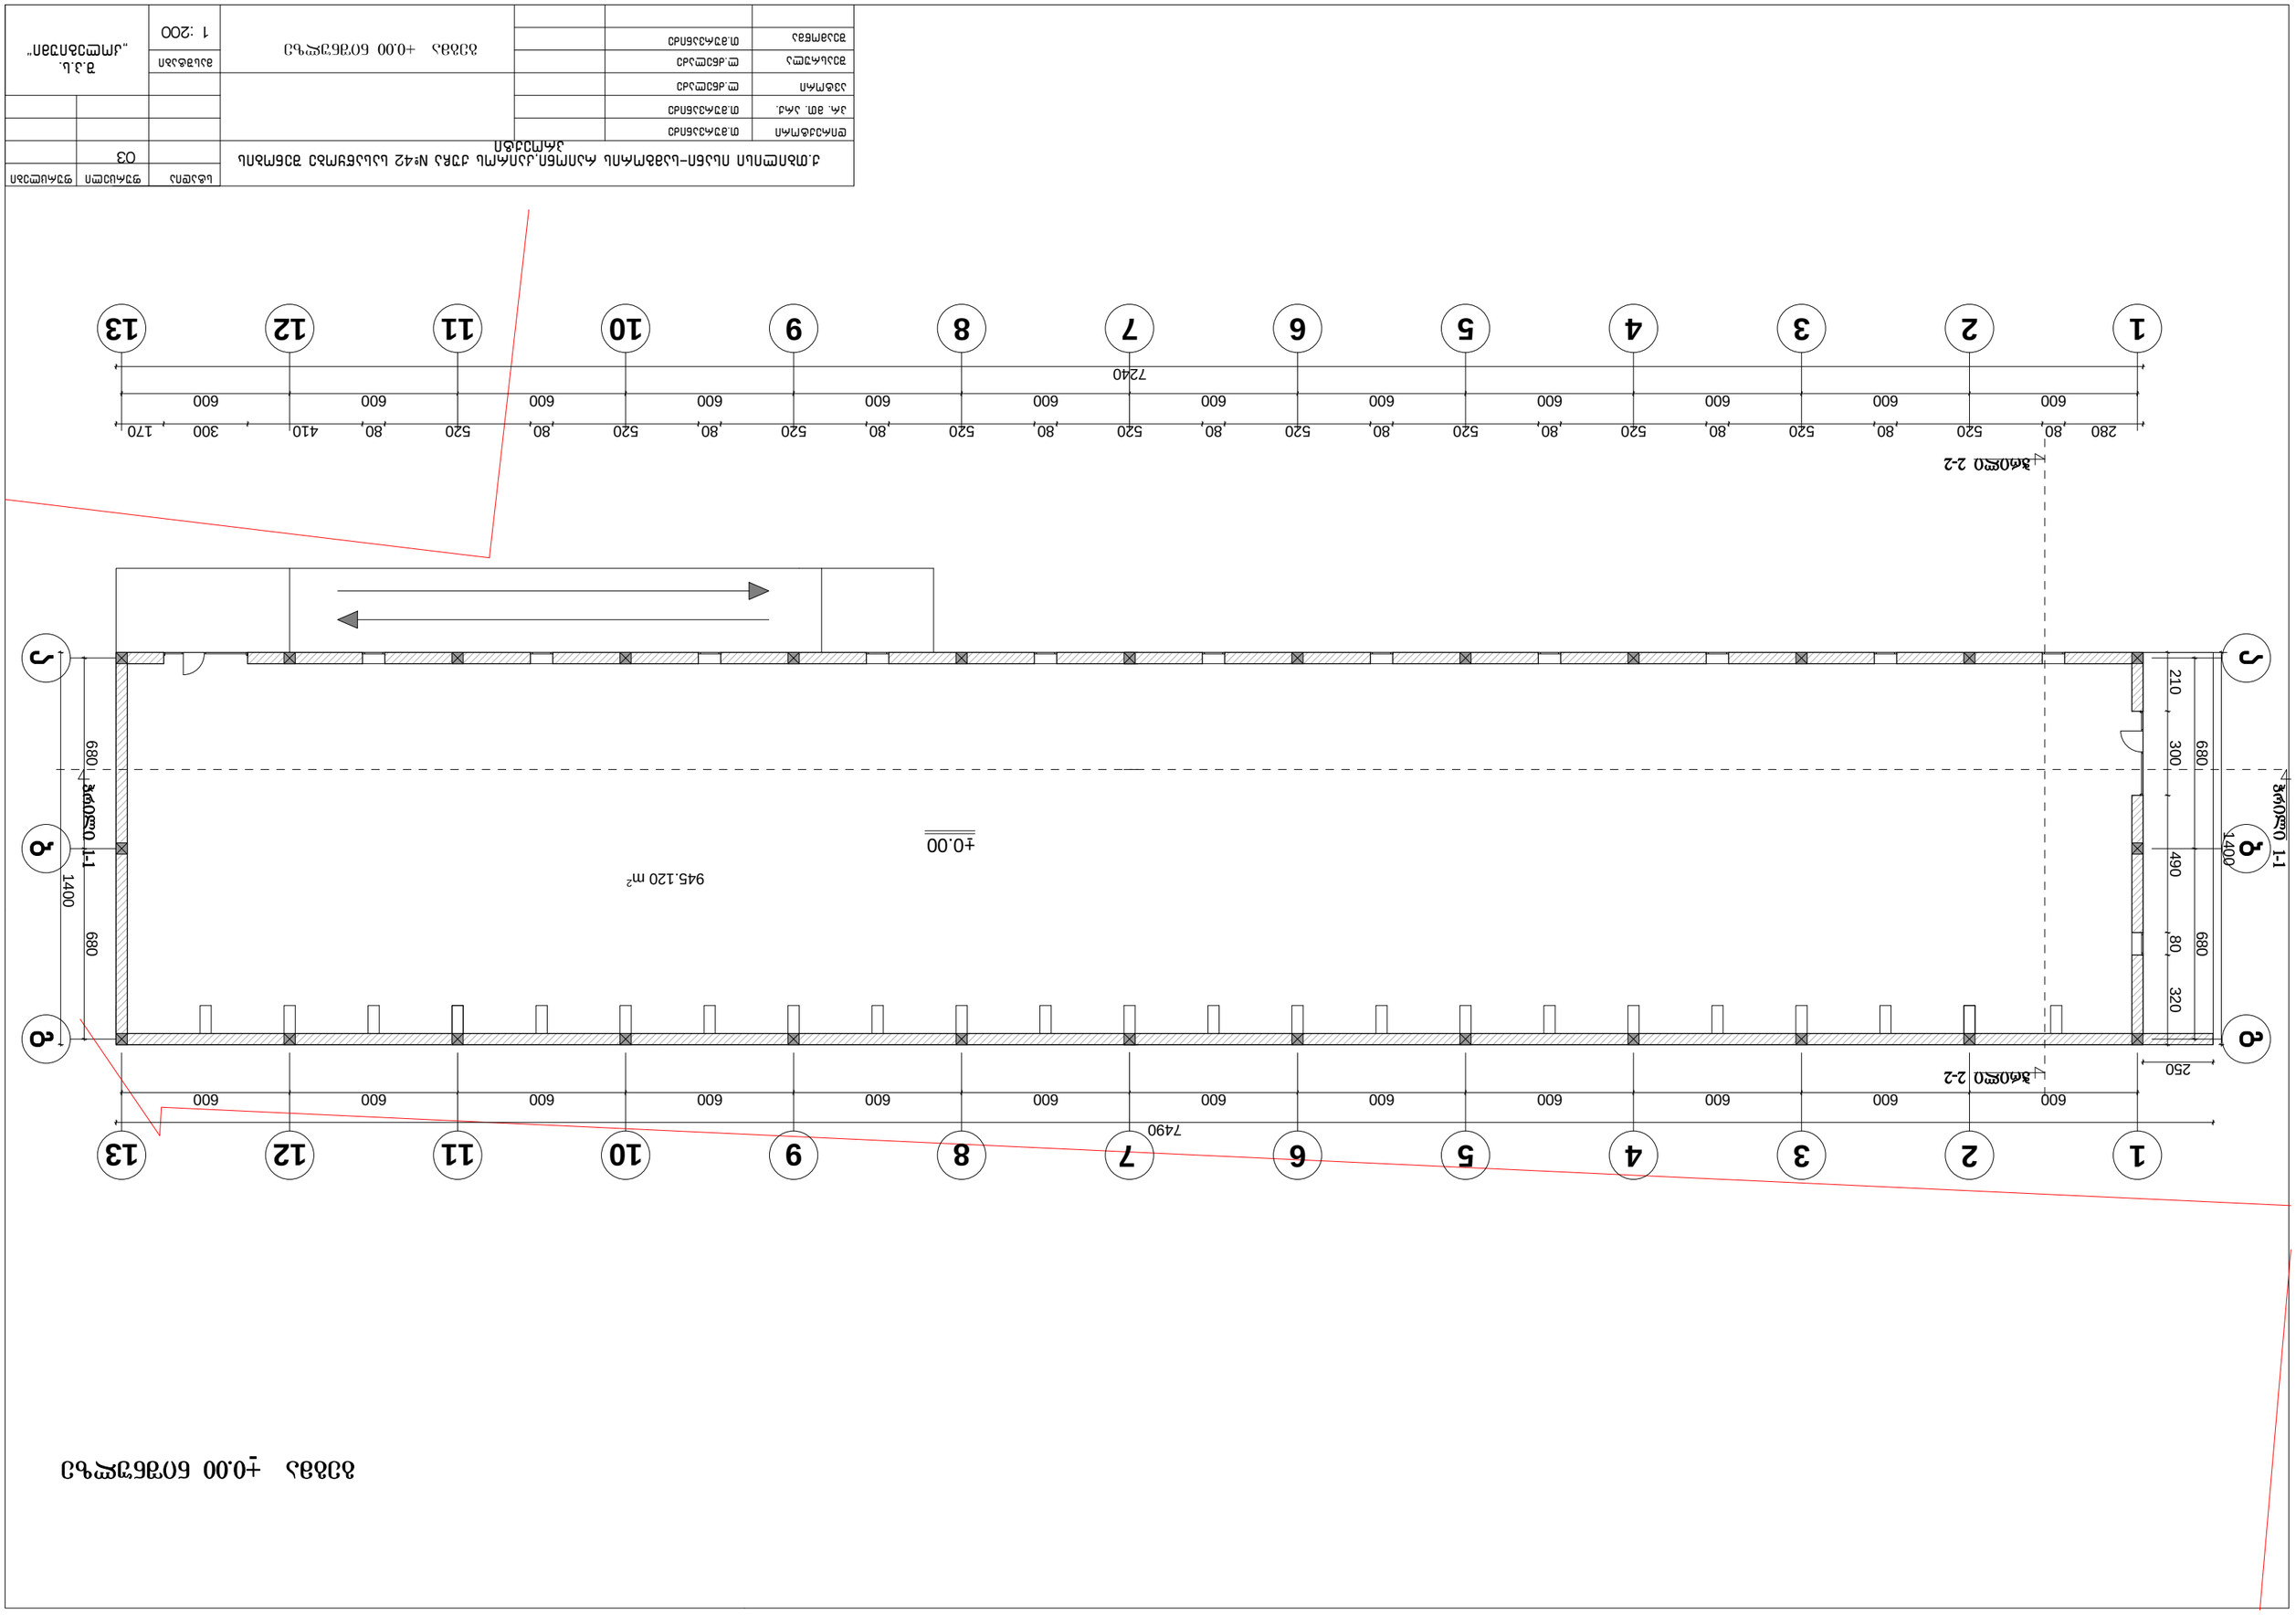

1
2
3
4
5
6
7
8
9
10
11
12
13
7240
7490
600
280
80
520
170
300
410
250
210
320
490
680
1400
±0.00
945.120 m²

გადახურვის გეგმა

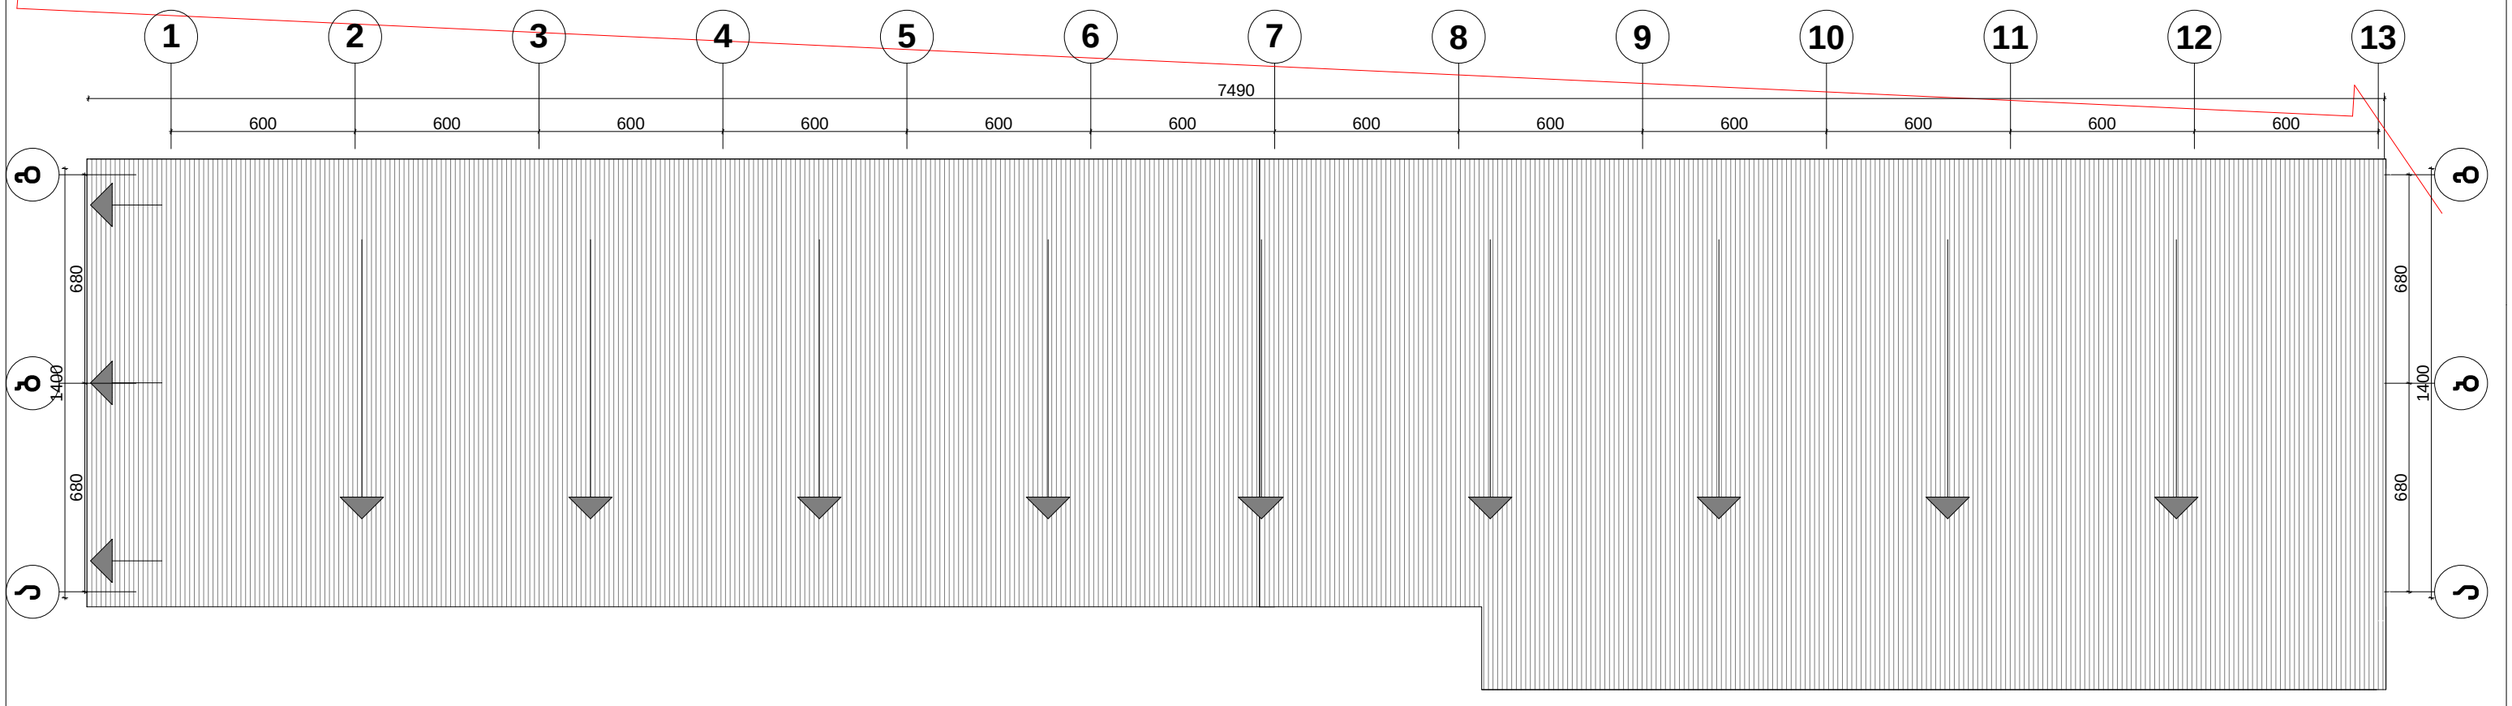

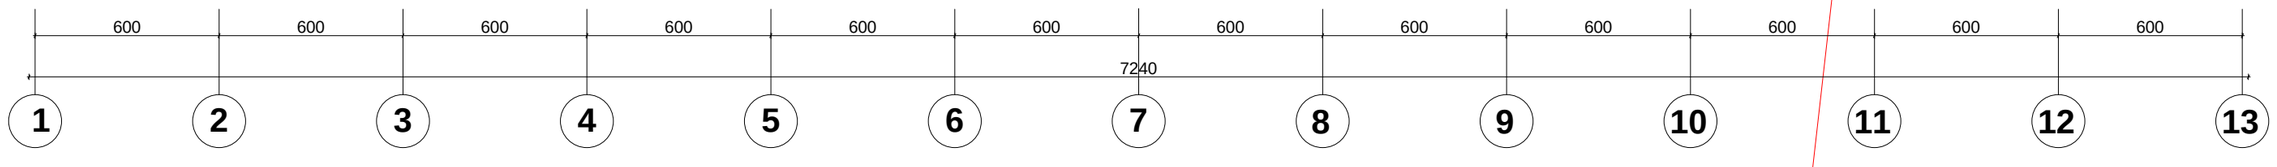

ქ.თბილისი ისანი-სამგორის რაიონი, კაიროს ქუჩა №42 სასაწყობე შენობის პროექტი				სტადია	ფურცელი	ფურცლები
					04	
დირექტორი	თ.მურვანიძე					
არ. მთ. არქ.	თ.მურვანიძე					
ავტორი	ლ.ძნელაძე					
შეასრულა	ლ.ძნელაძე		გადახურვის გეგმა	მასშტაბი	შ.პ.ს. „კოლეგიუმი"	
შეამოწმა	თ.მურვანიძე			1 :200		