ჭრილი 1-1

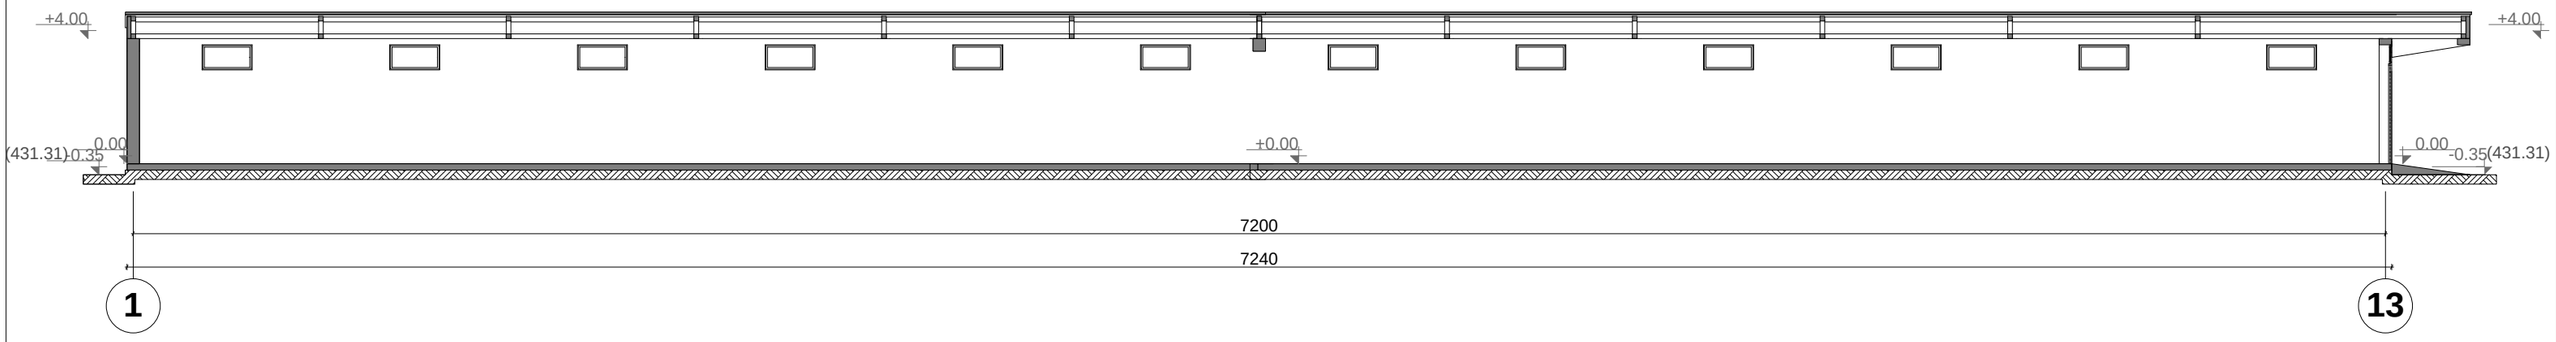

ჭრილი 2-2

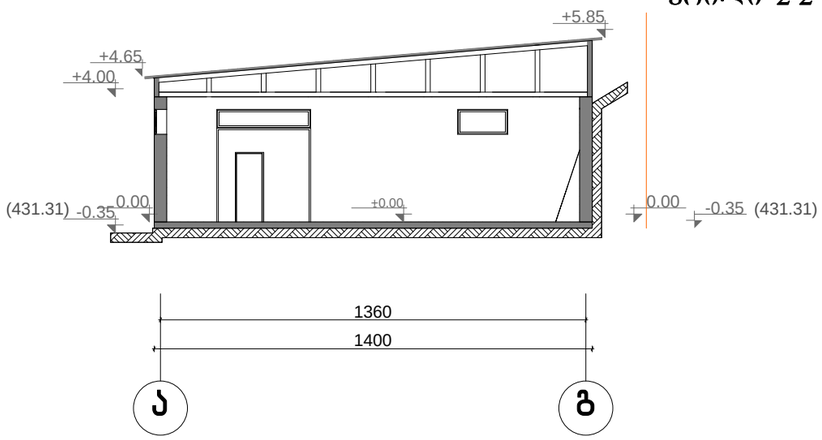

ქ.თბილისი ისანი-სამგორის რაიონი, კაიროს ქუჩა №42 სასაწყობე შენობის პროექტი				სტადია	ფურცელი	ფურცლები
					05	
დირექტორი	თ.მურვანიძე					
პრ. მთ. არქ.	თ.მურვანიძე					
ავტორი	ლ.ძნელაძე					
შეასრულა	ლ.ძნელაძე		ჭრილი 1-1 ჭრილი 2-2	მასშტაბი	შ.პ.ს. „კოლეგიუმი“	
შეამოწმა	თ.მურვანიძე			1 :200		